


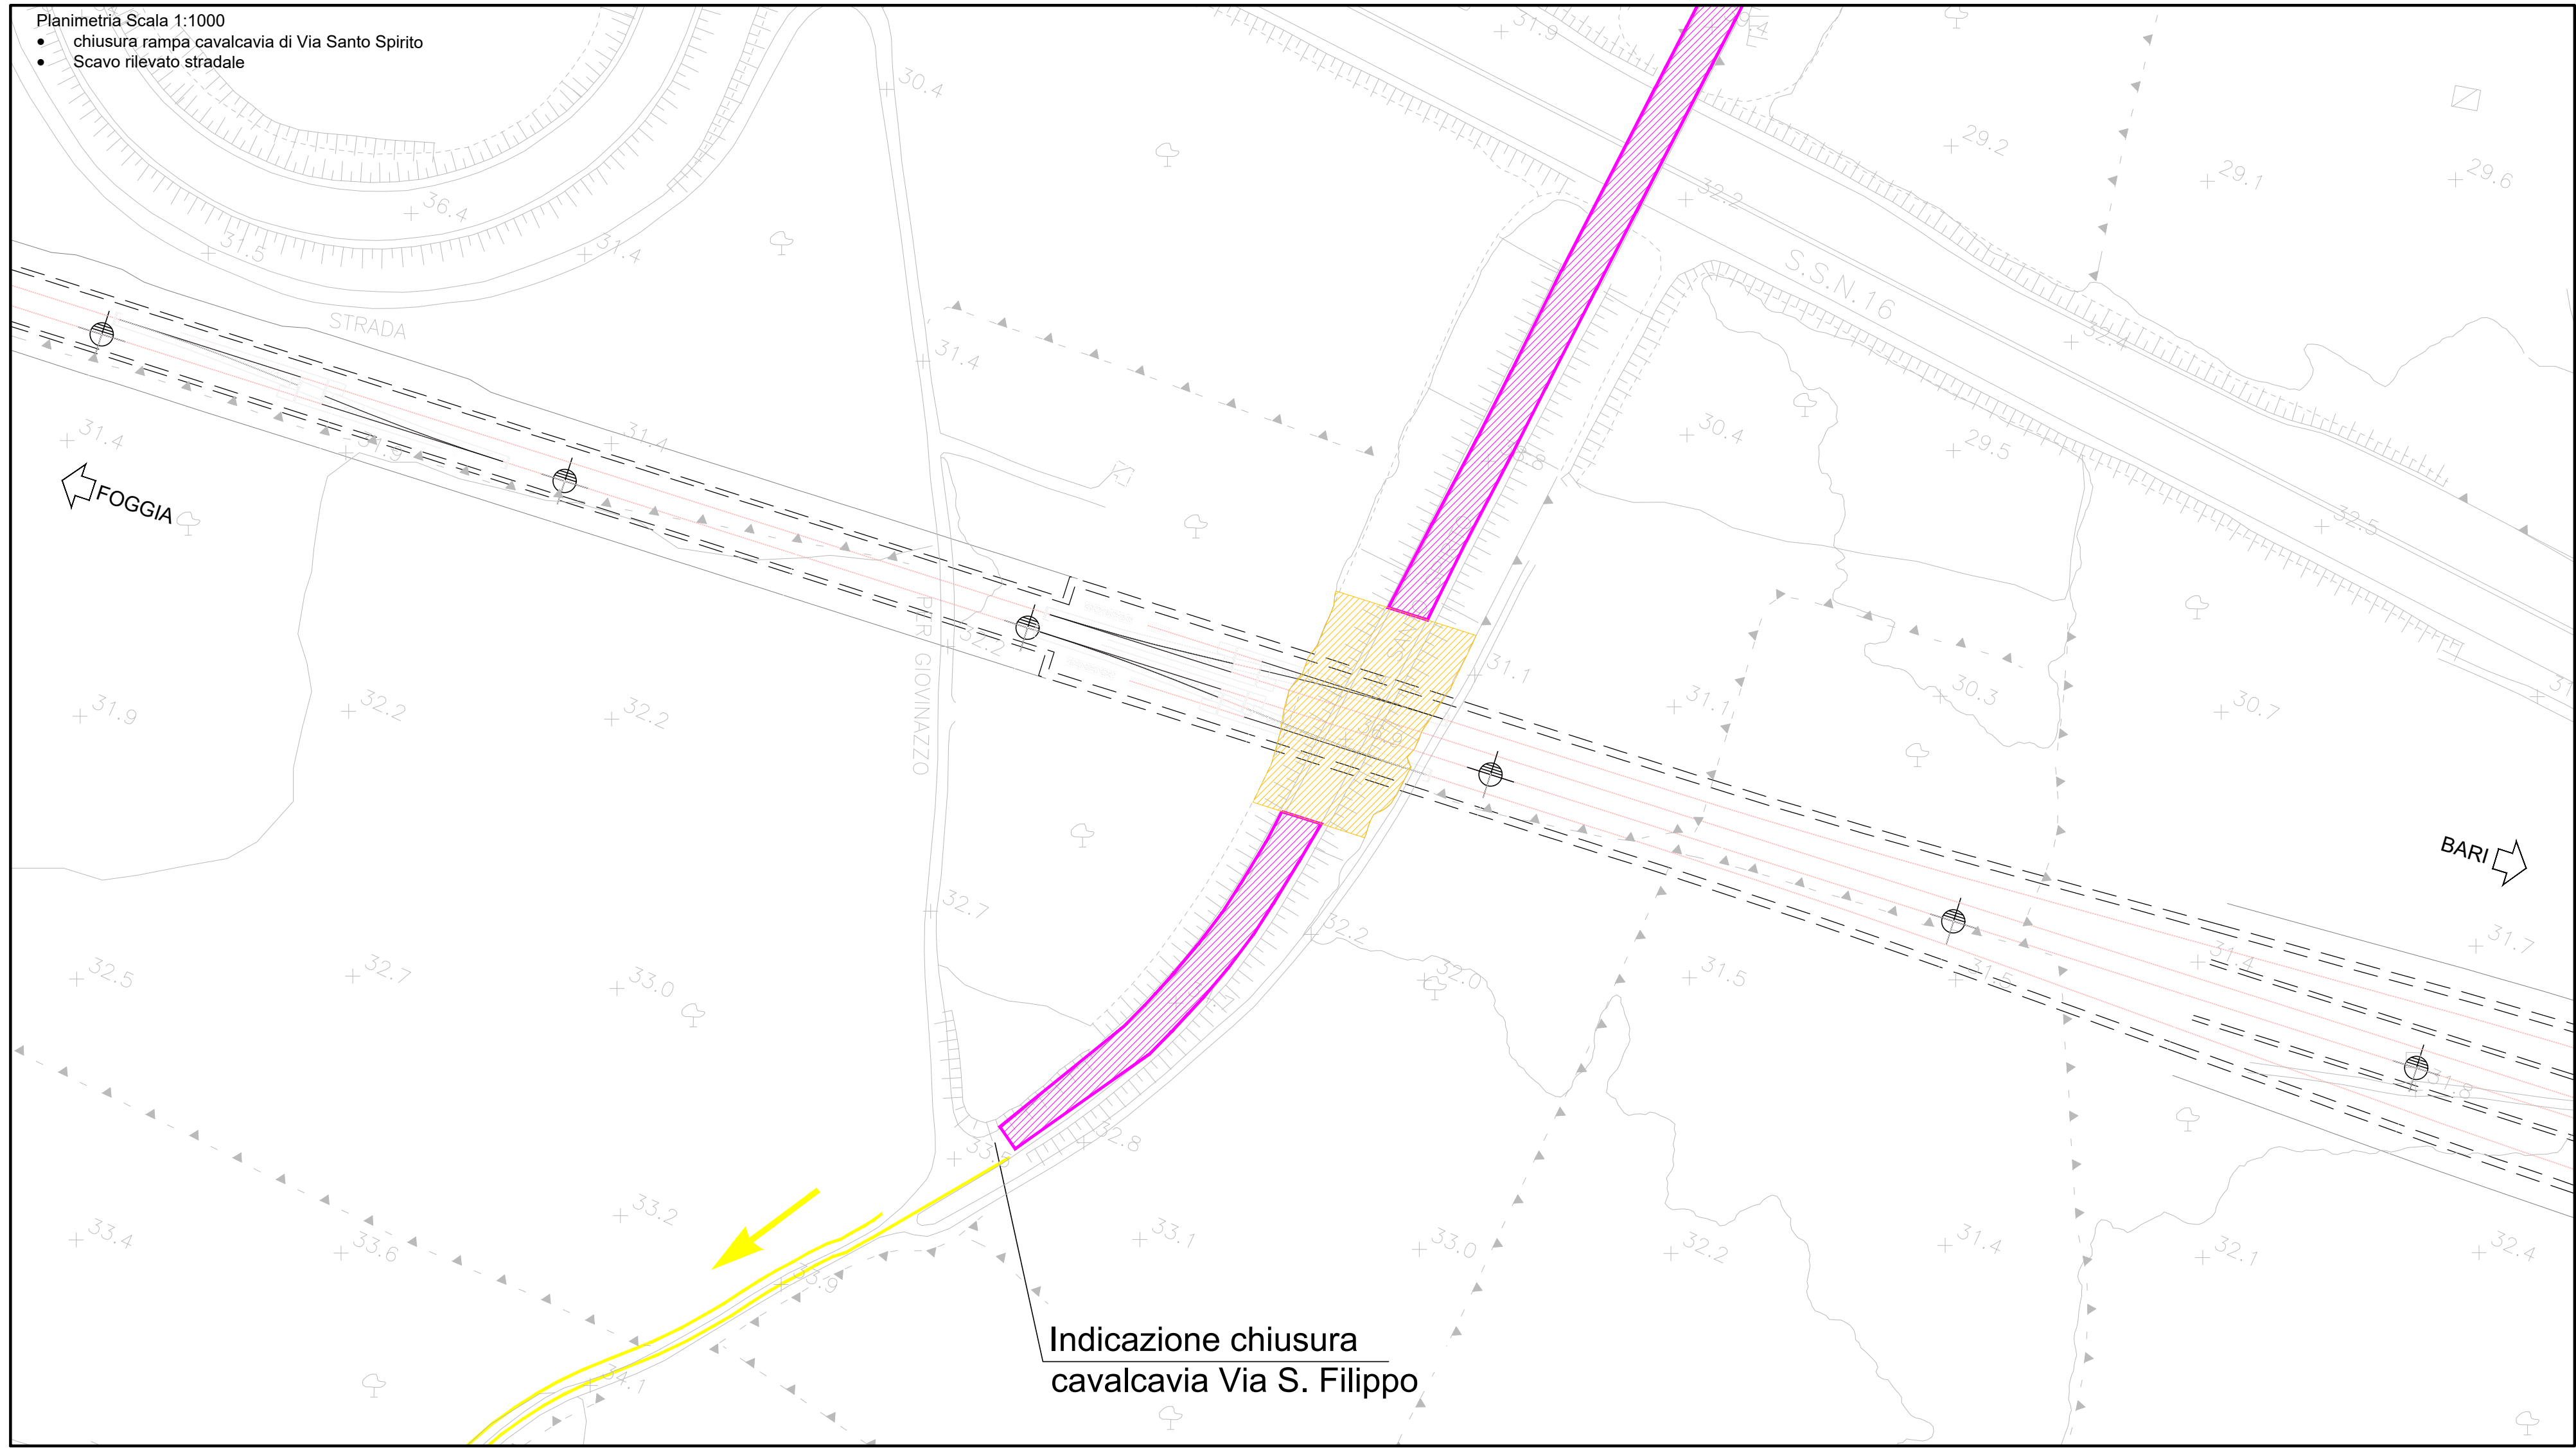


LEGENDA FASI COSTRUTTIVE




—	Costruzione
—	Provvisorio
—	Realizzato
—	Demolito

SEZIONI SCALA 1:500

- Rilevato stradale esistente

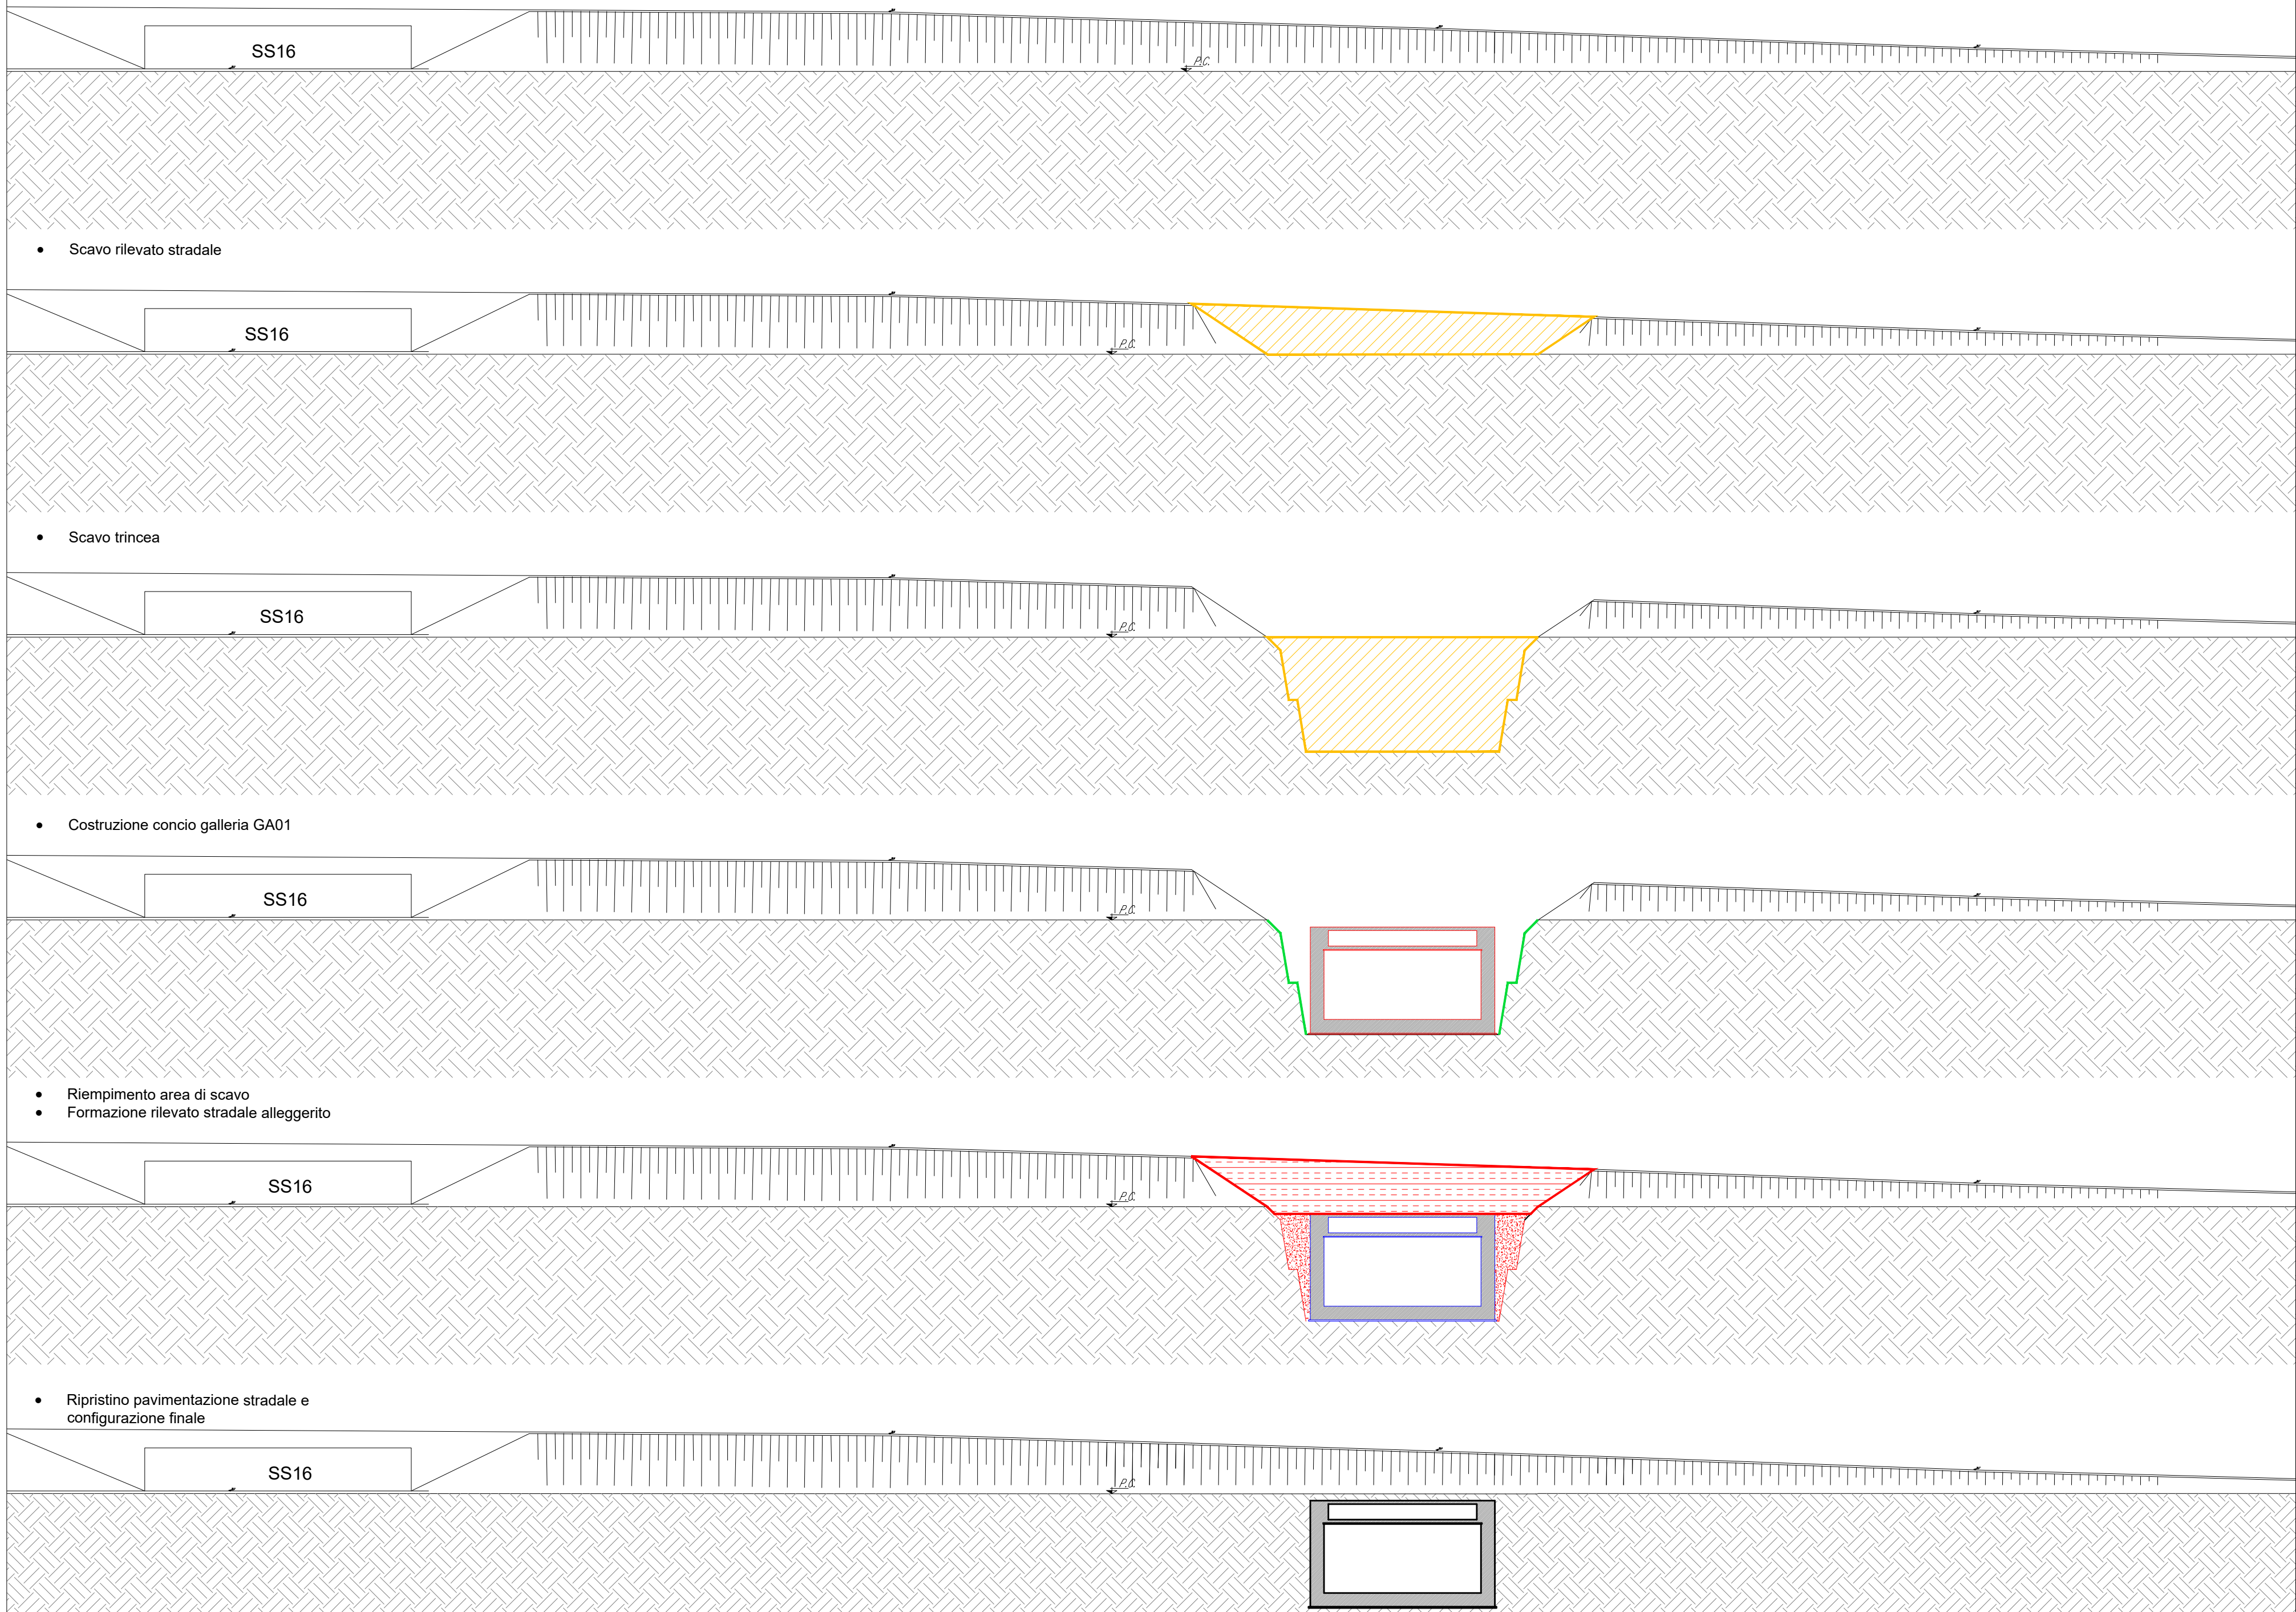

LEGENDA VIABILITA' ALTERNATIVA IN FASE DI CANTIERE

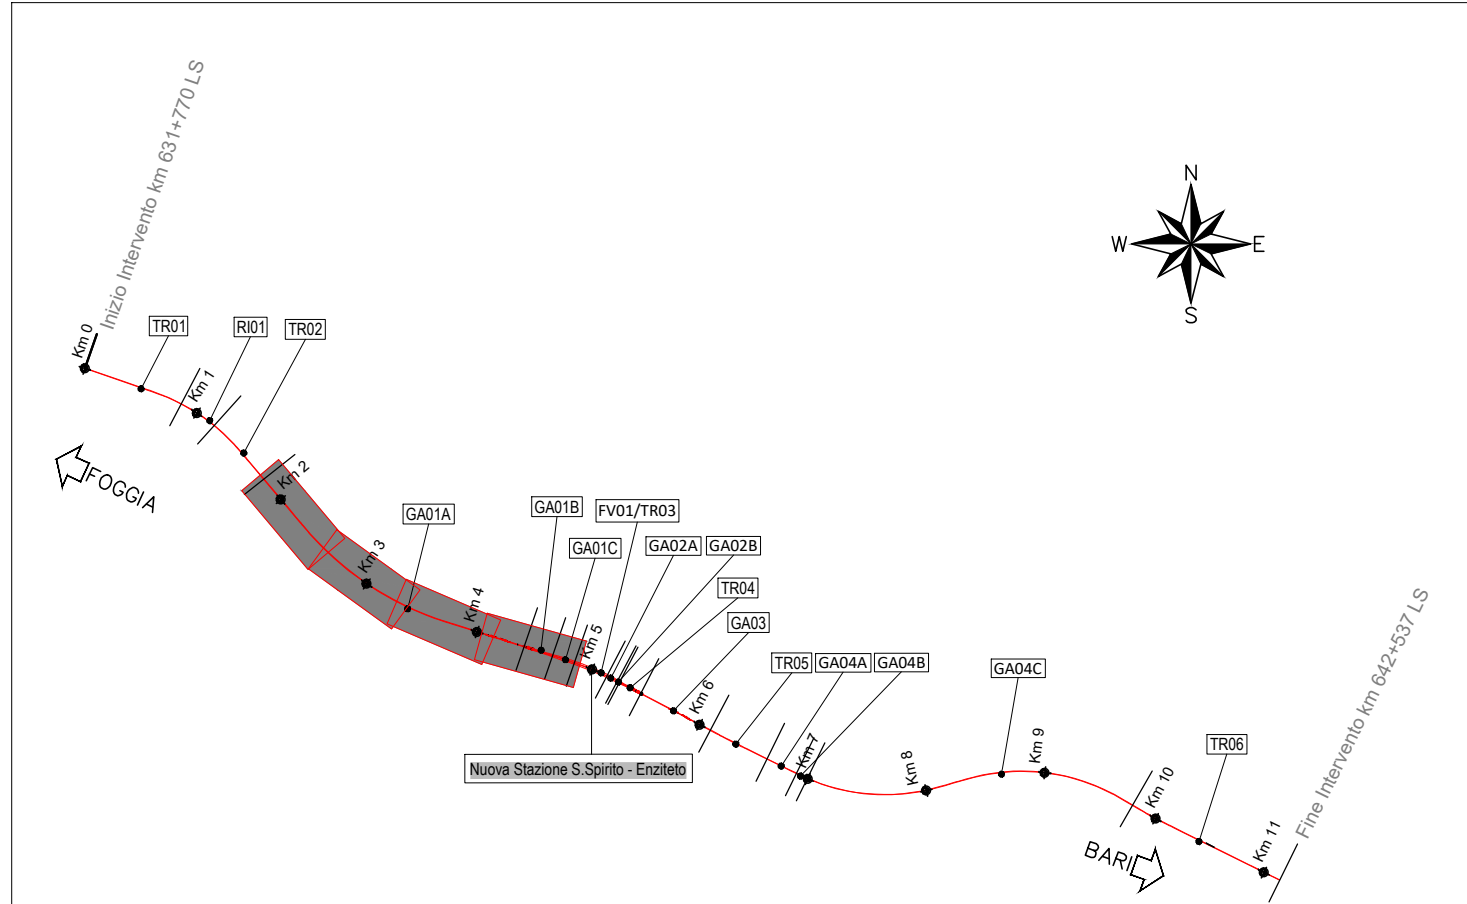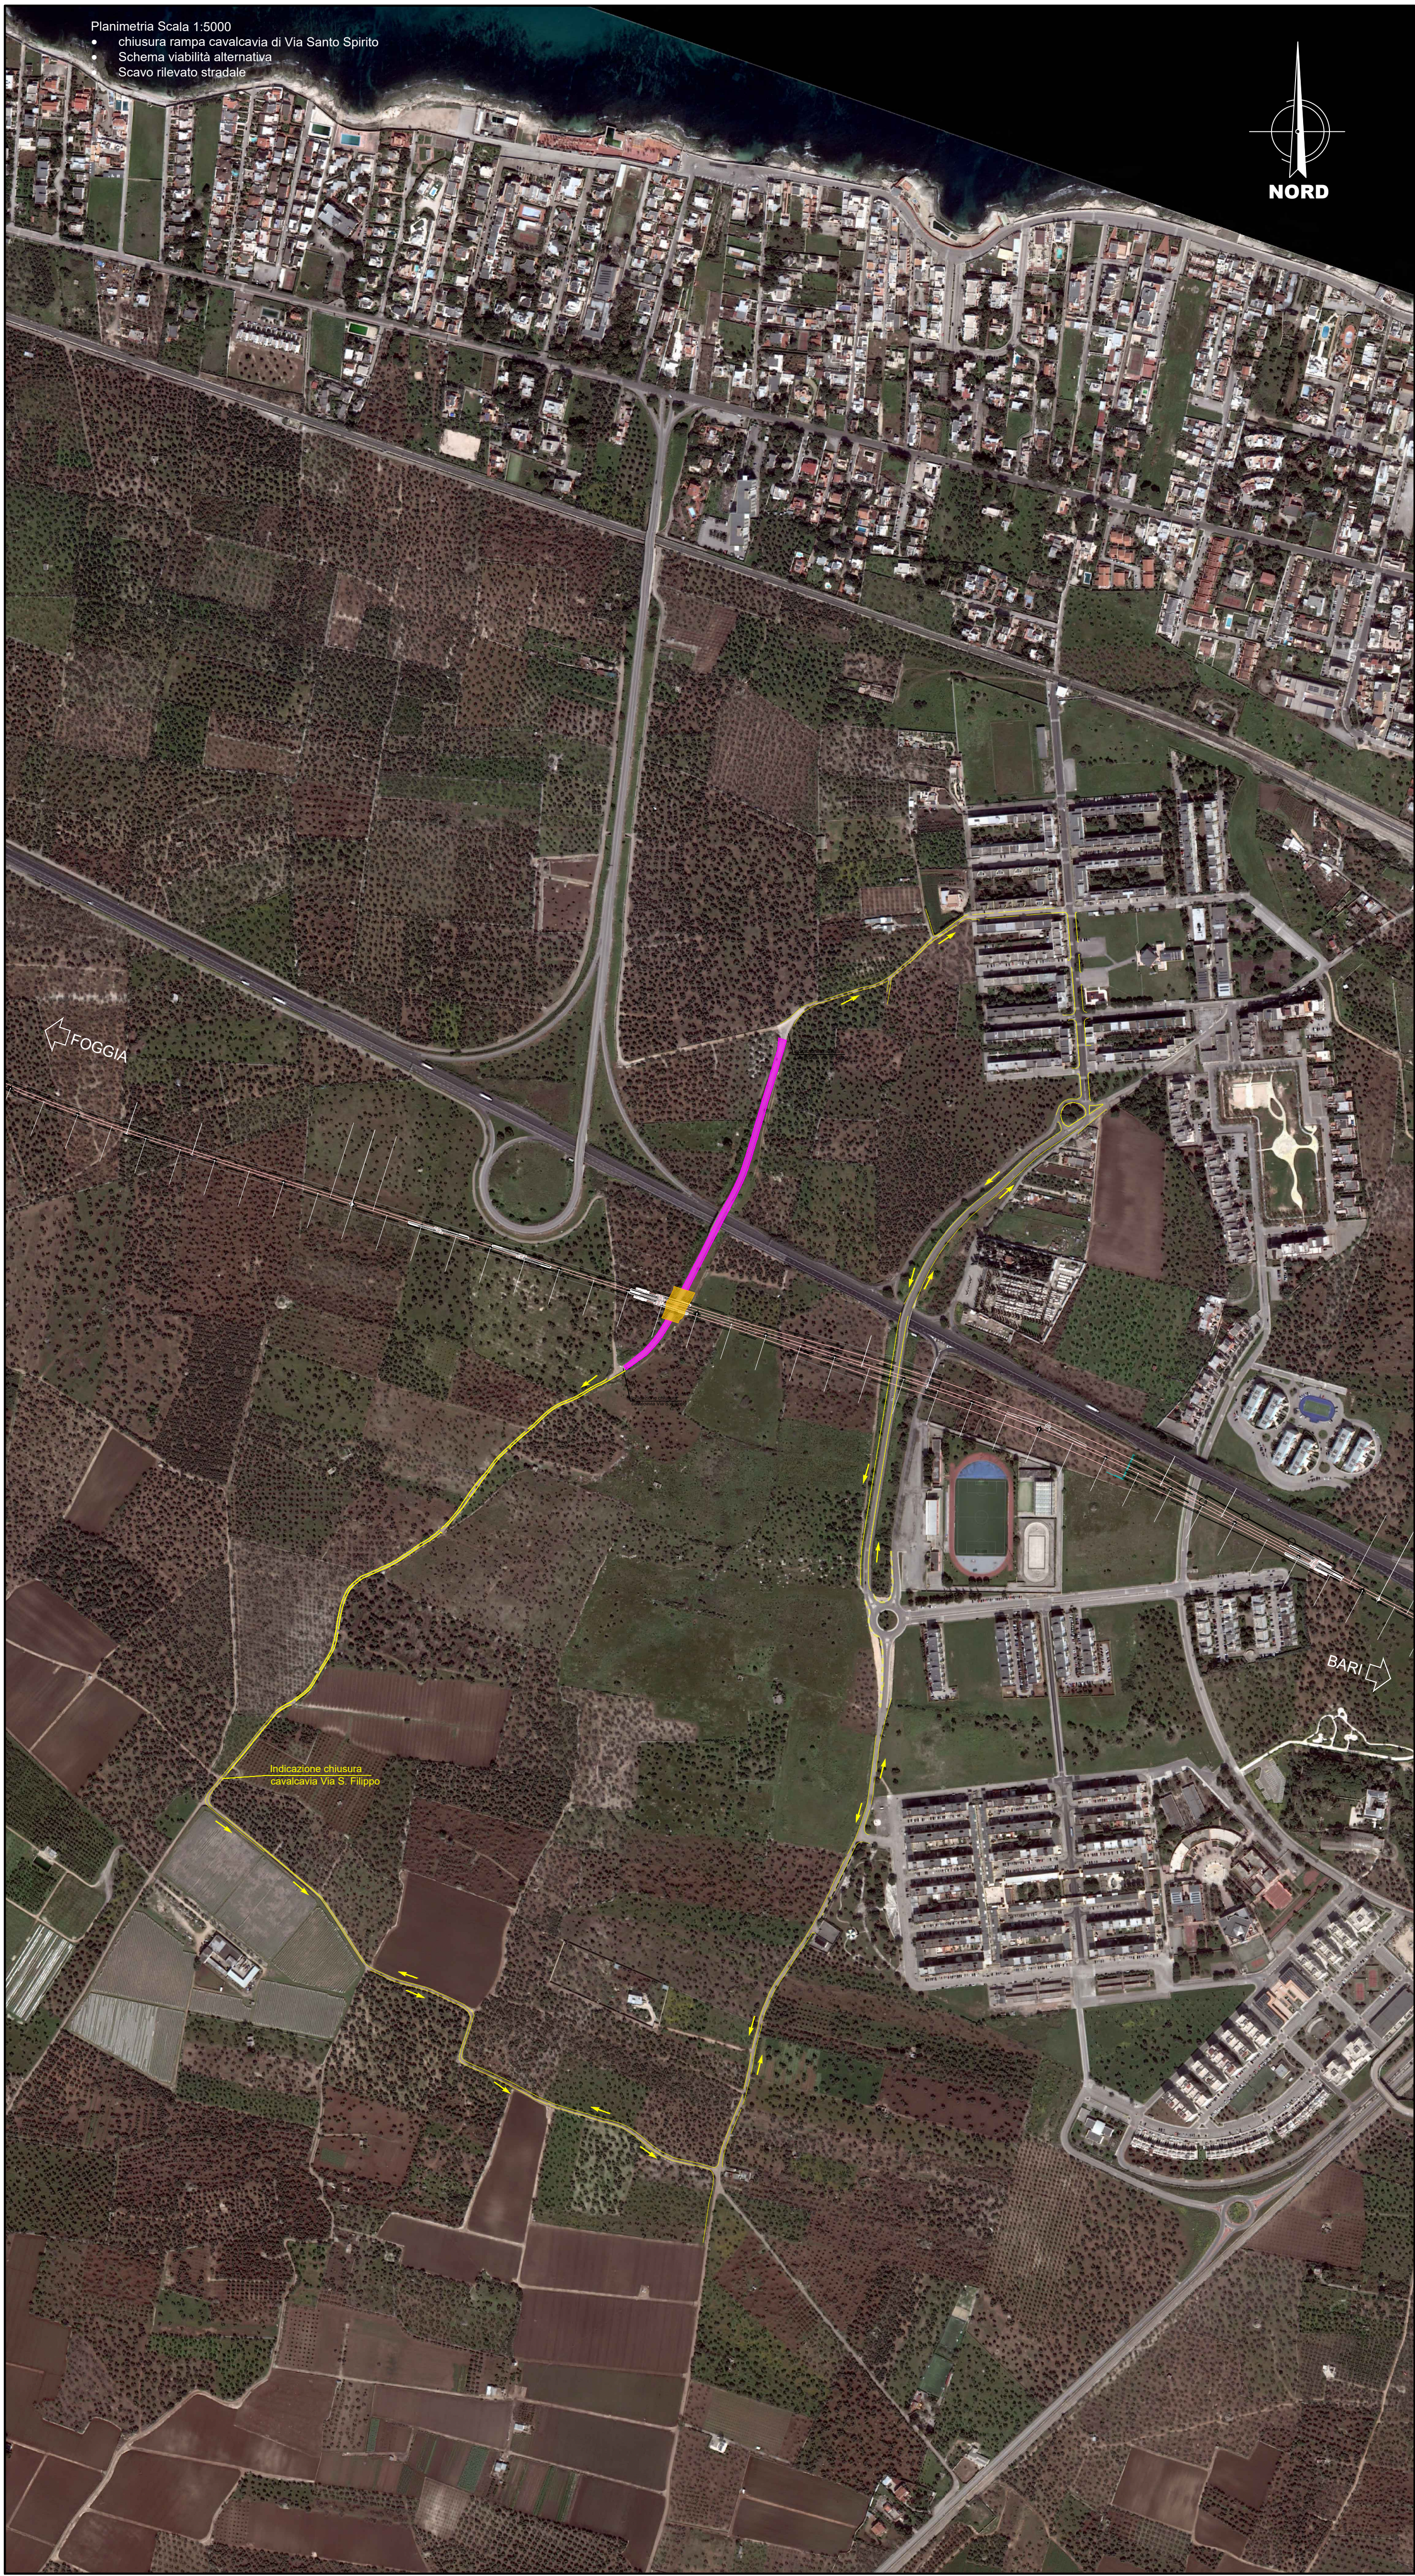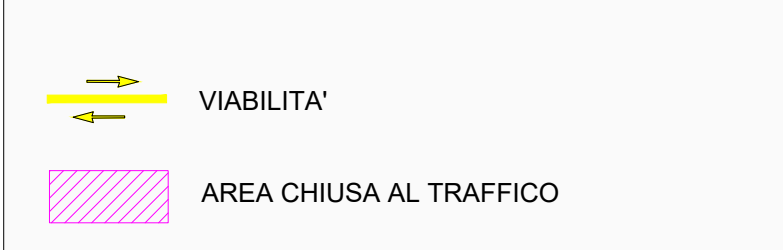

COMMITTENTE:



PROGETTAZIONE:



NODO DI BARI

U.O. COORDINAMENTO DI SISTEMA E PFTE

PROGETTO PRELIMINARE

NODO DI BARI

BARI NORD - VARIANTE SANTO SPIRITO PALESE

GALLERIE ARTIFICIALI

GA01 - Via S. Filippo

Fasi costruttive e fasi di traffico

SCALA:

varie

COMMESSA LOTTO FASE ENTE TIPO DOC. OPERA/DISCIPLINA PROGR. REV.

1A7X 00 R 10 PZ GA0100 006 A

Rev.	Descrizione	Redatto	Data	Verificato	Data	Approvato	Data	Autorizzato Data
A	Emissione esecutiva	C. Maresca	Luglio 2021	C. Maresca	Luglio 2021	C. Maresca	Luglio 2021	Luglio 2021

File: a7x00x1122ga0100008a.dwg