

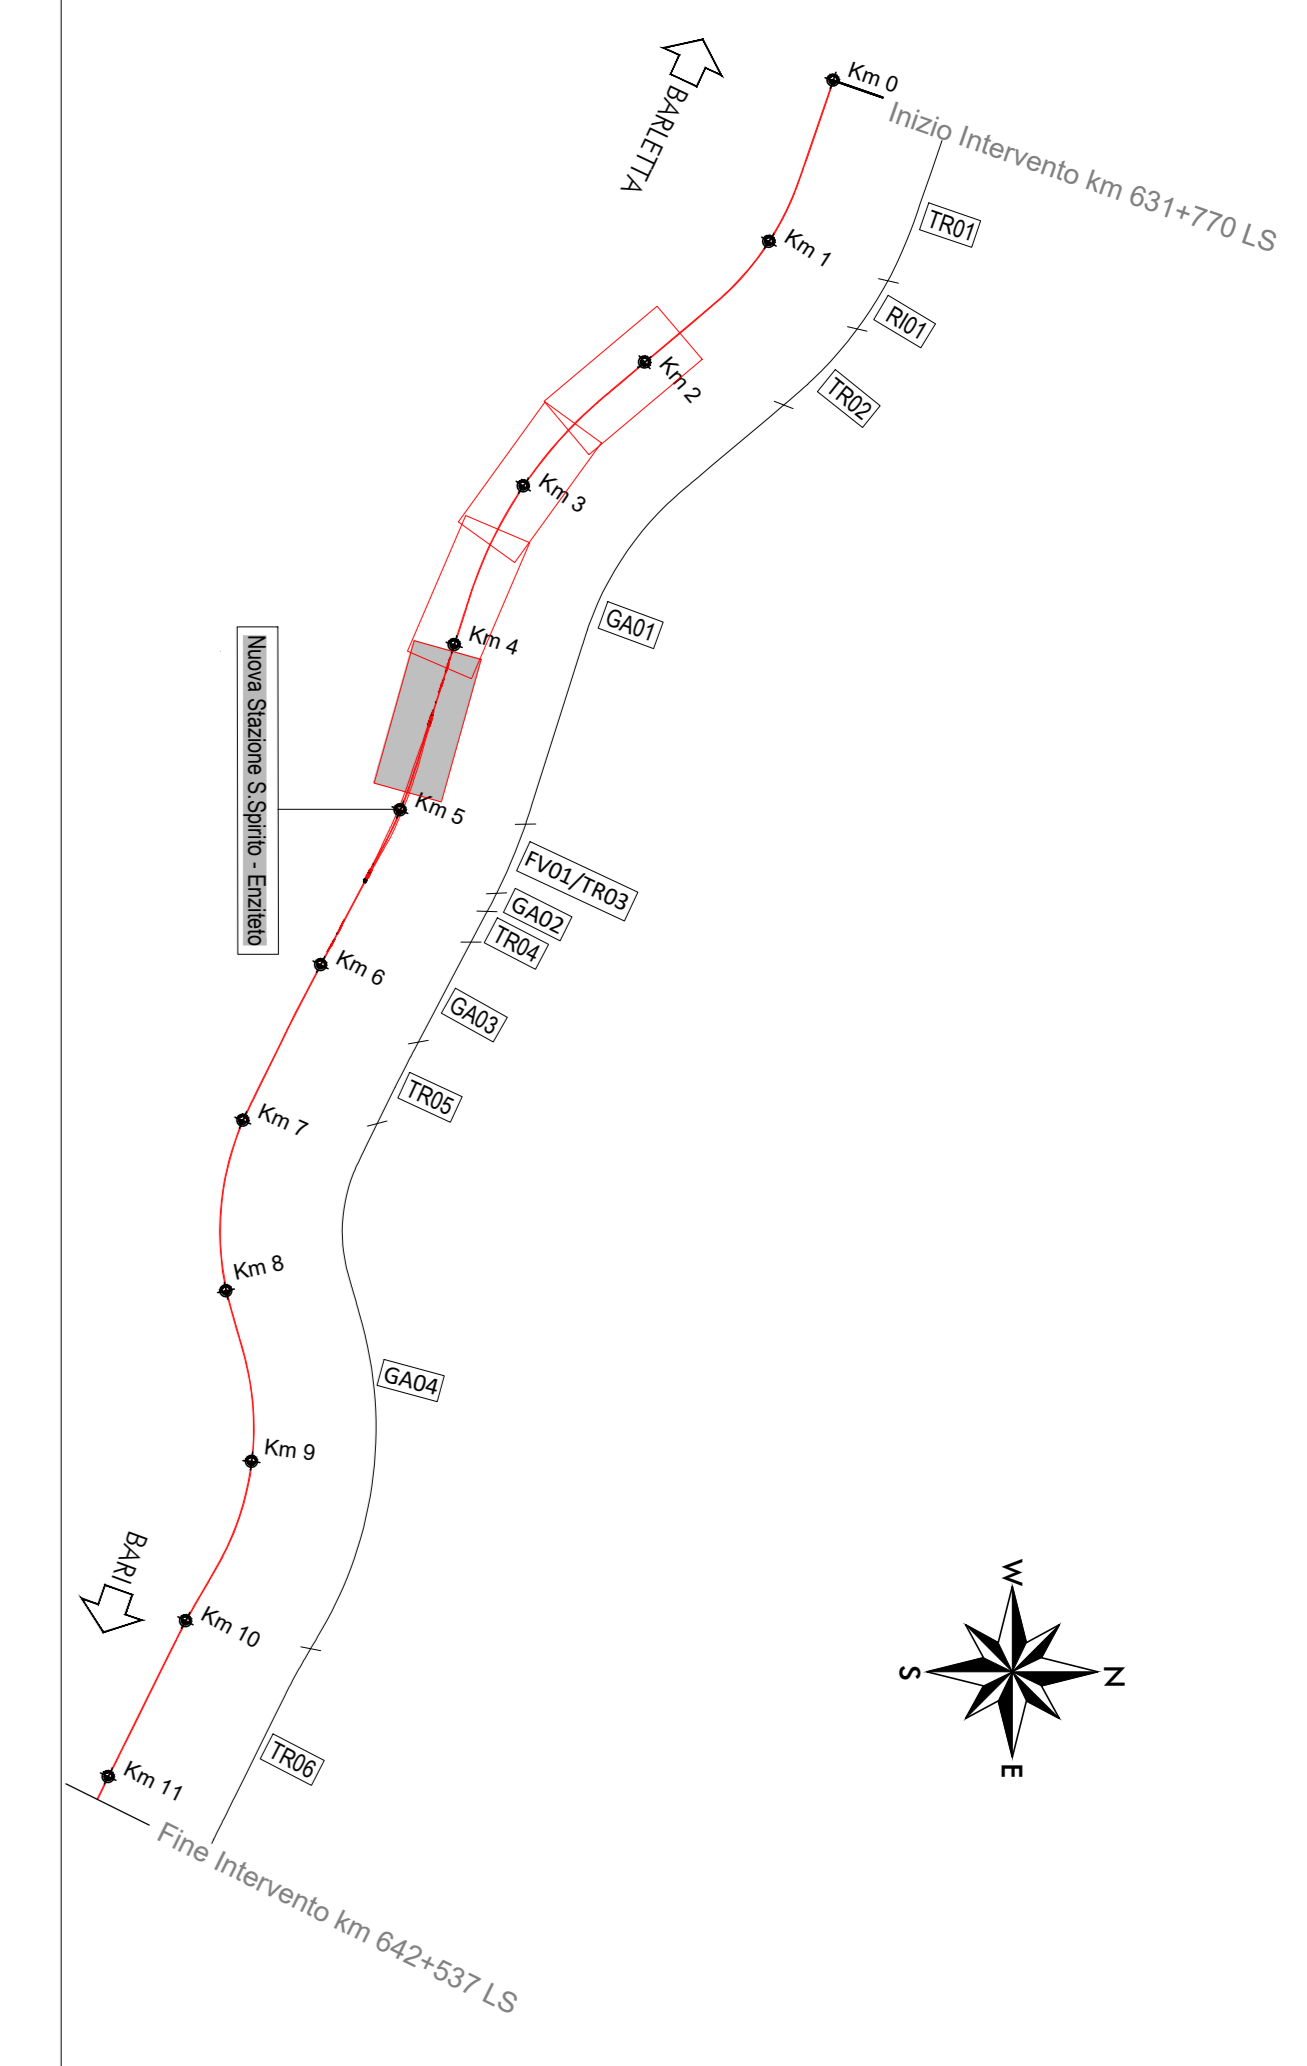



Galleria artificiale GA01 - Pianta
Scala 1:1000

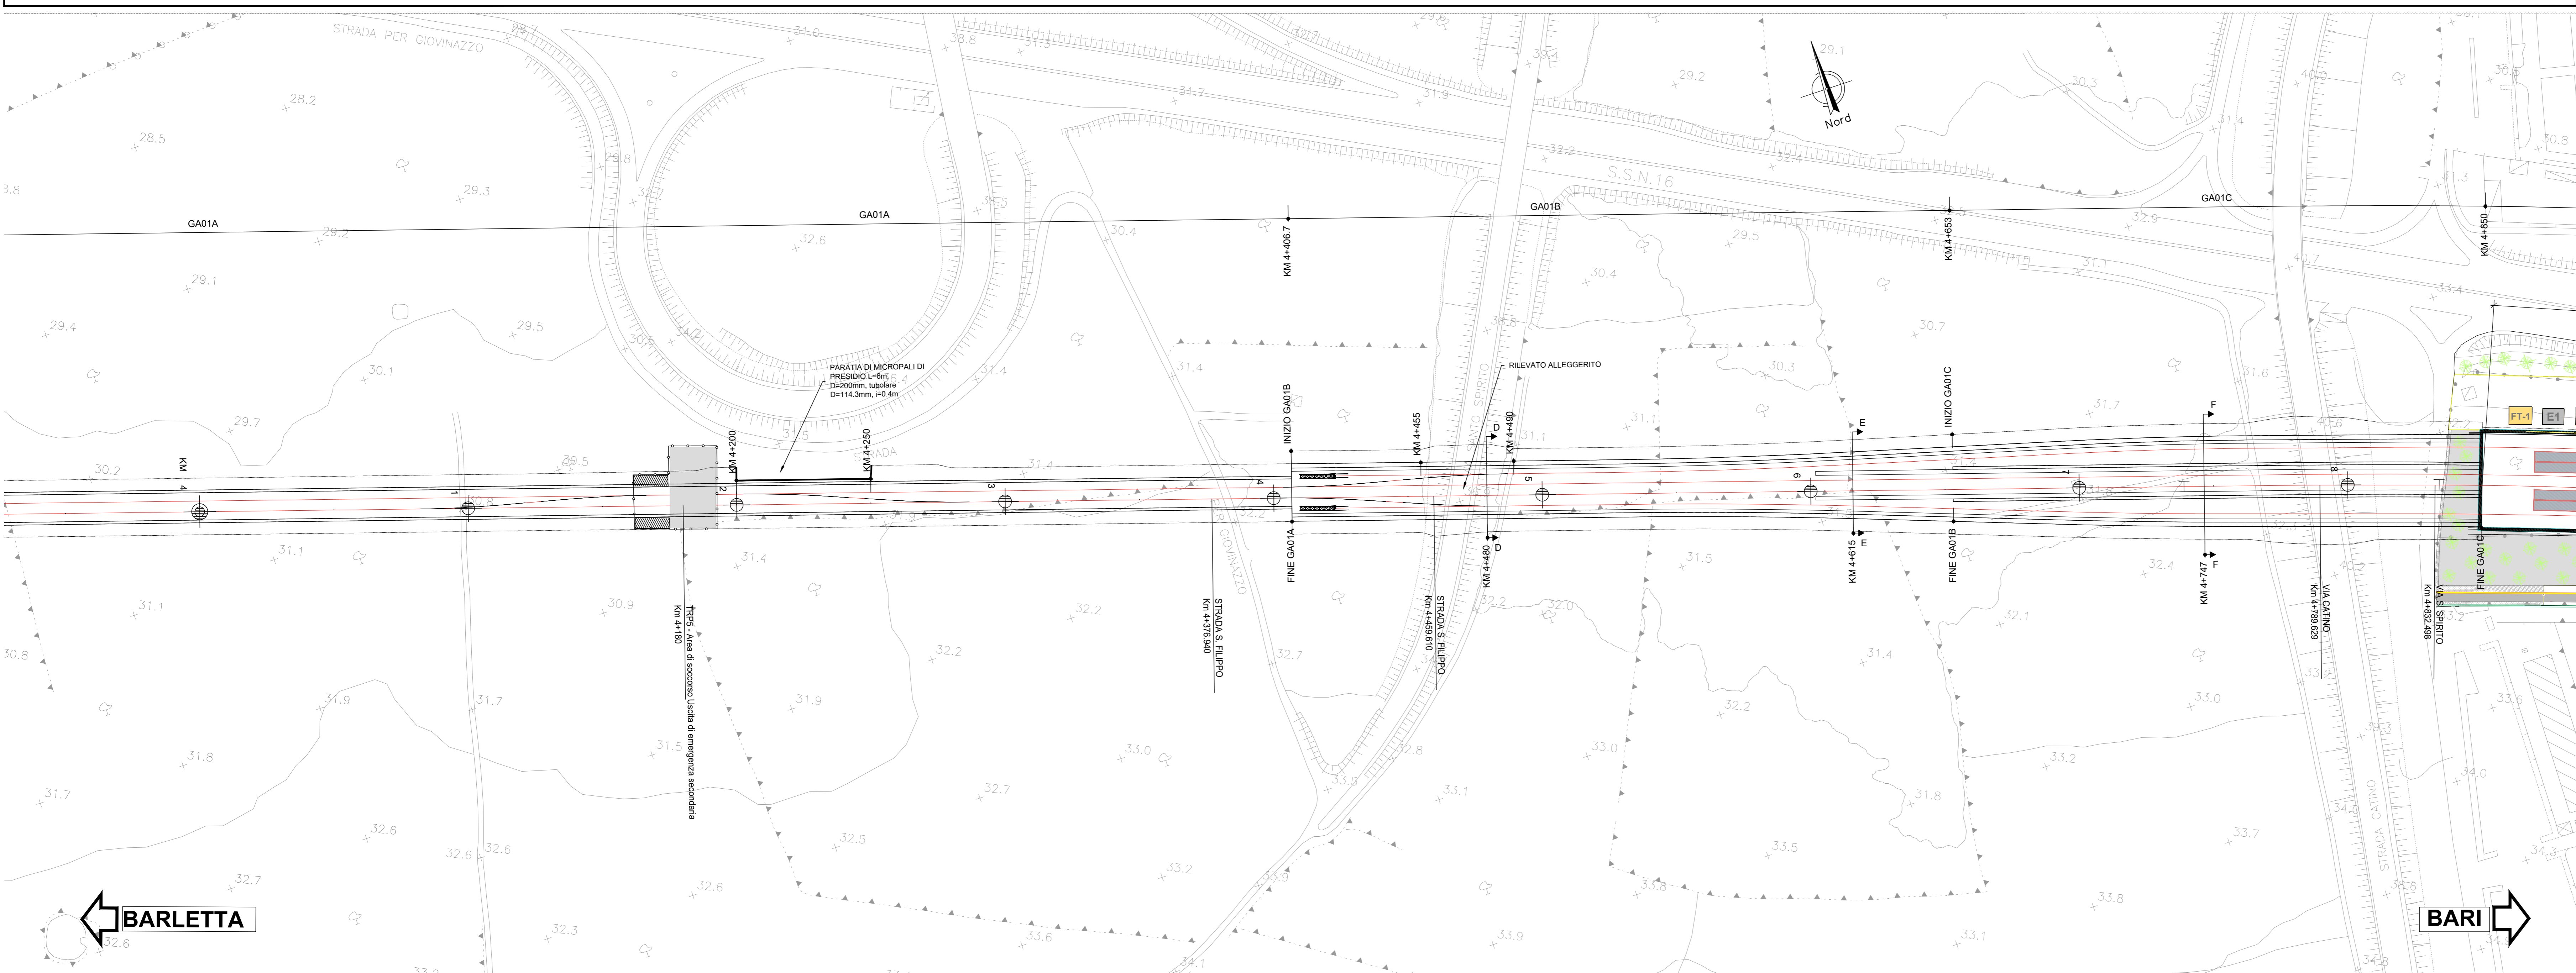


SEZIONE D-D - VIA SANTO SPIRITO
Scala 1:100

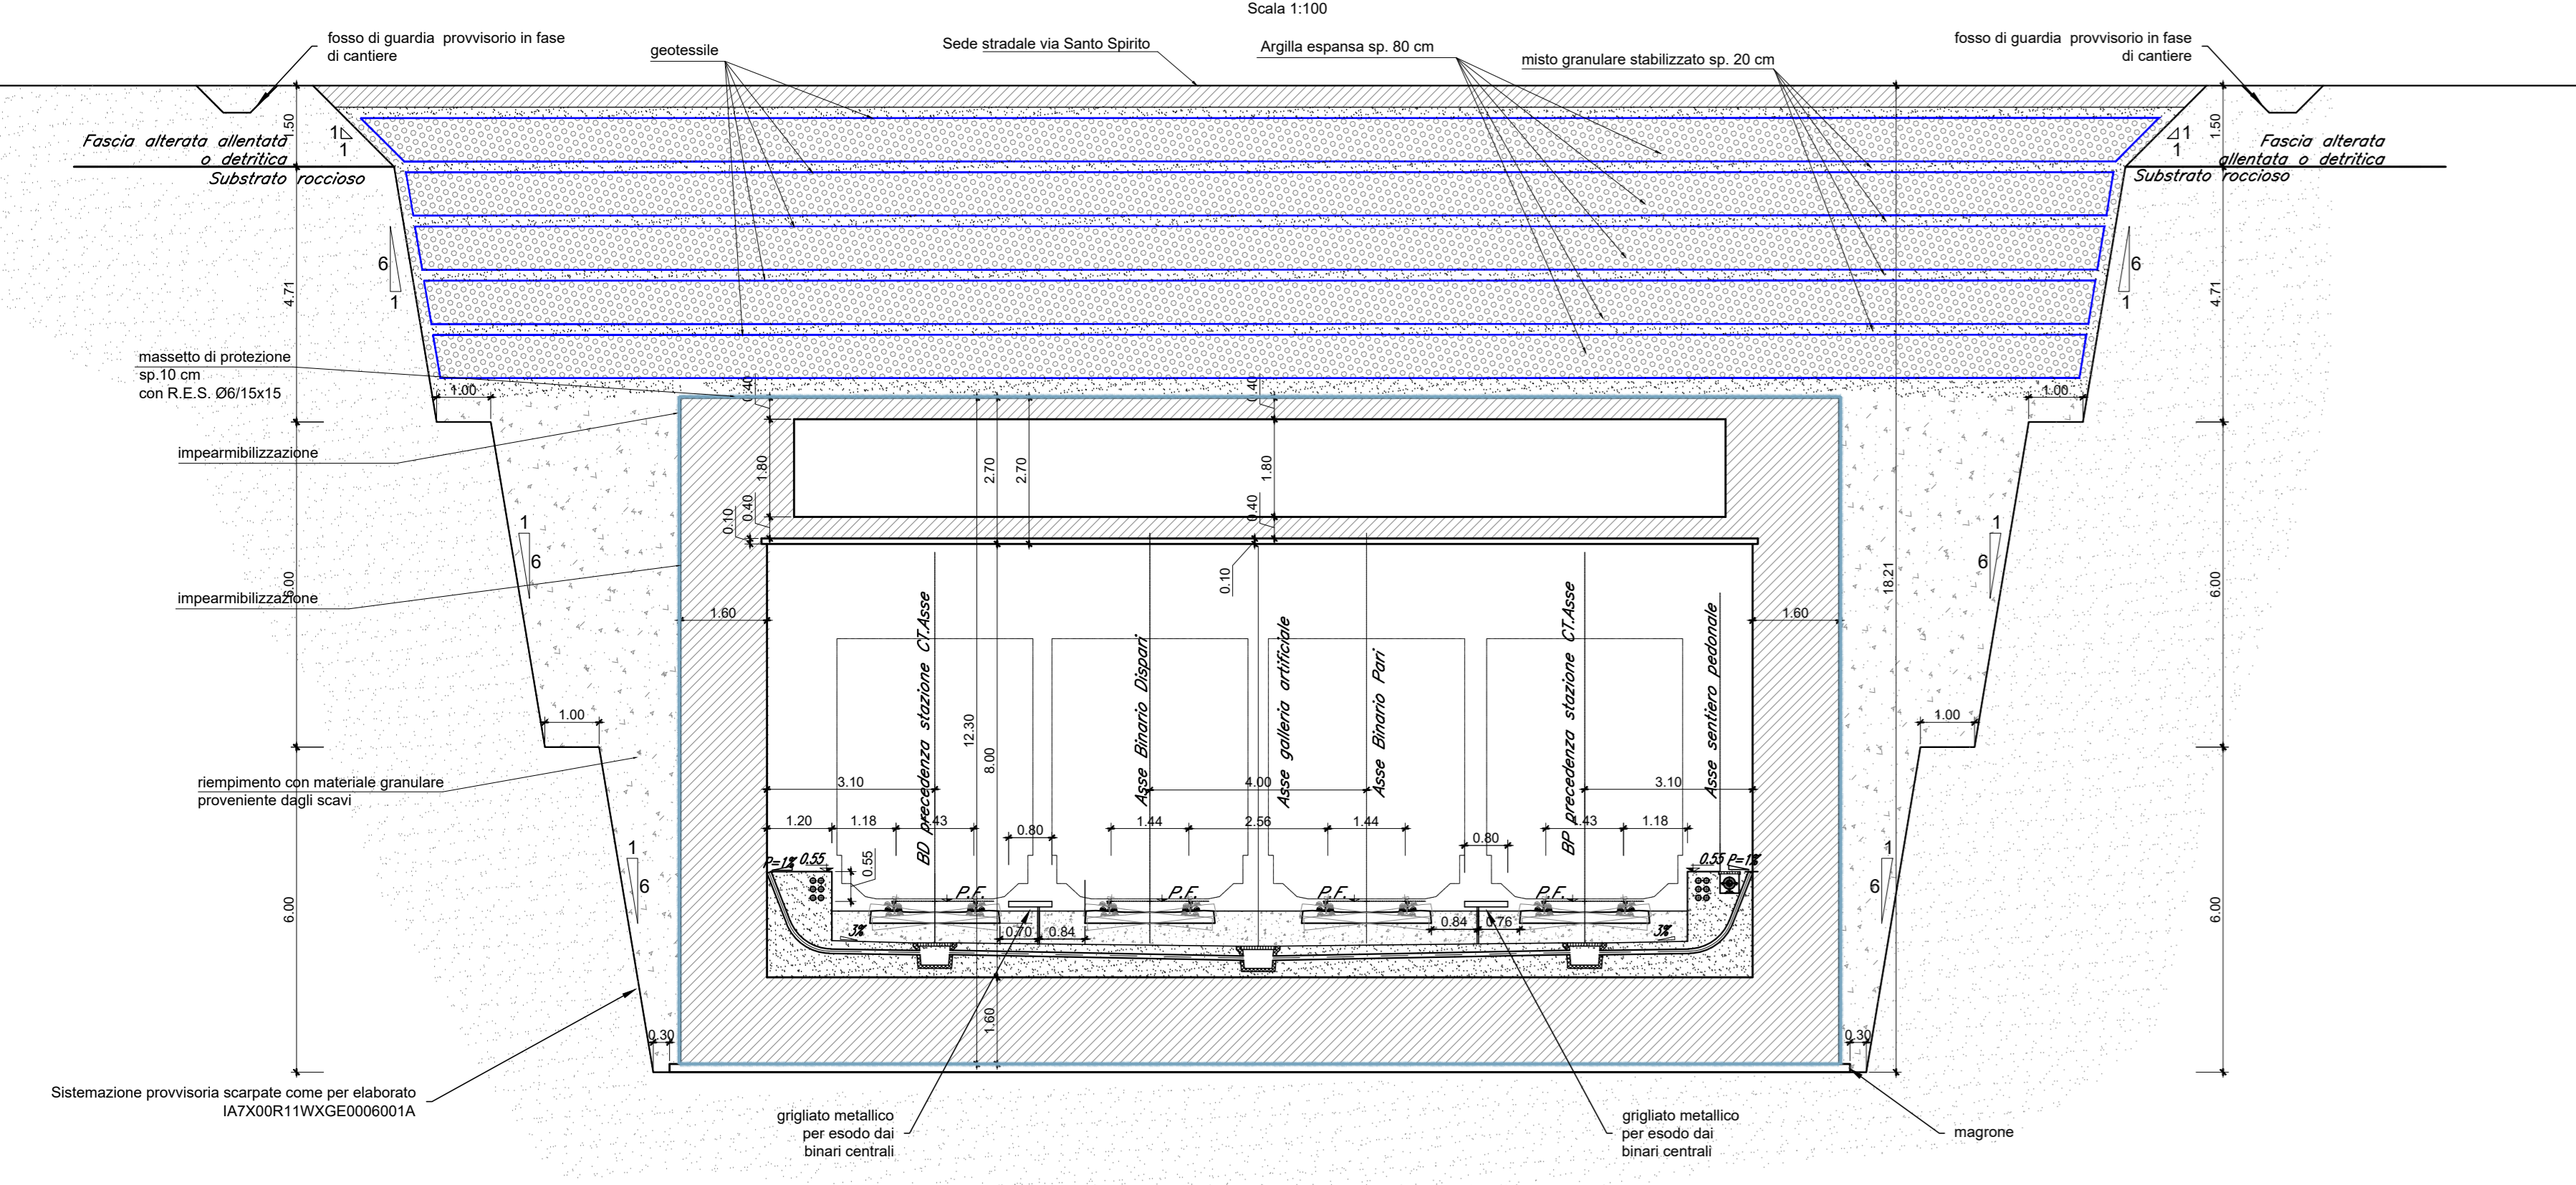

SEZIONE E-E
Scala 1:100

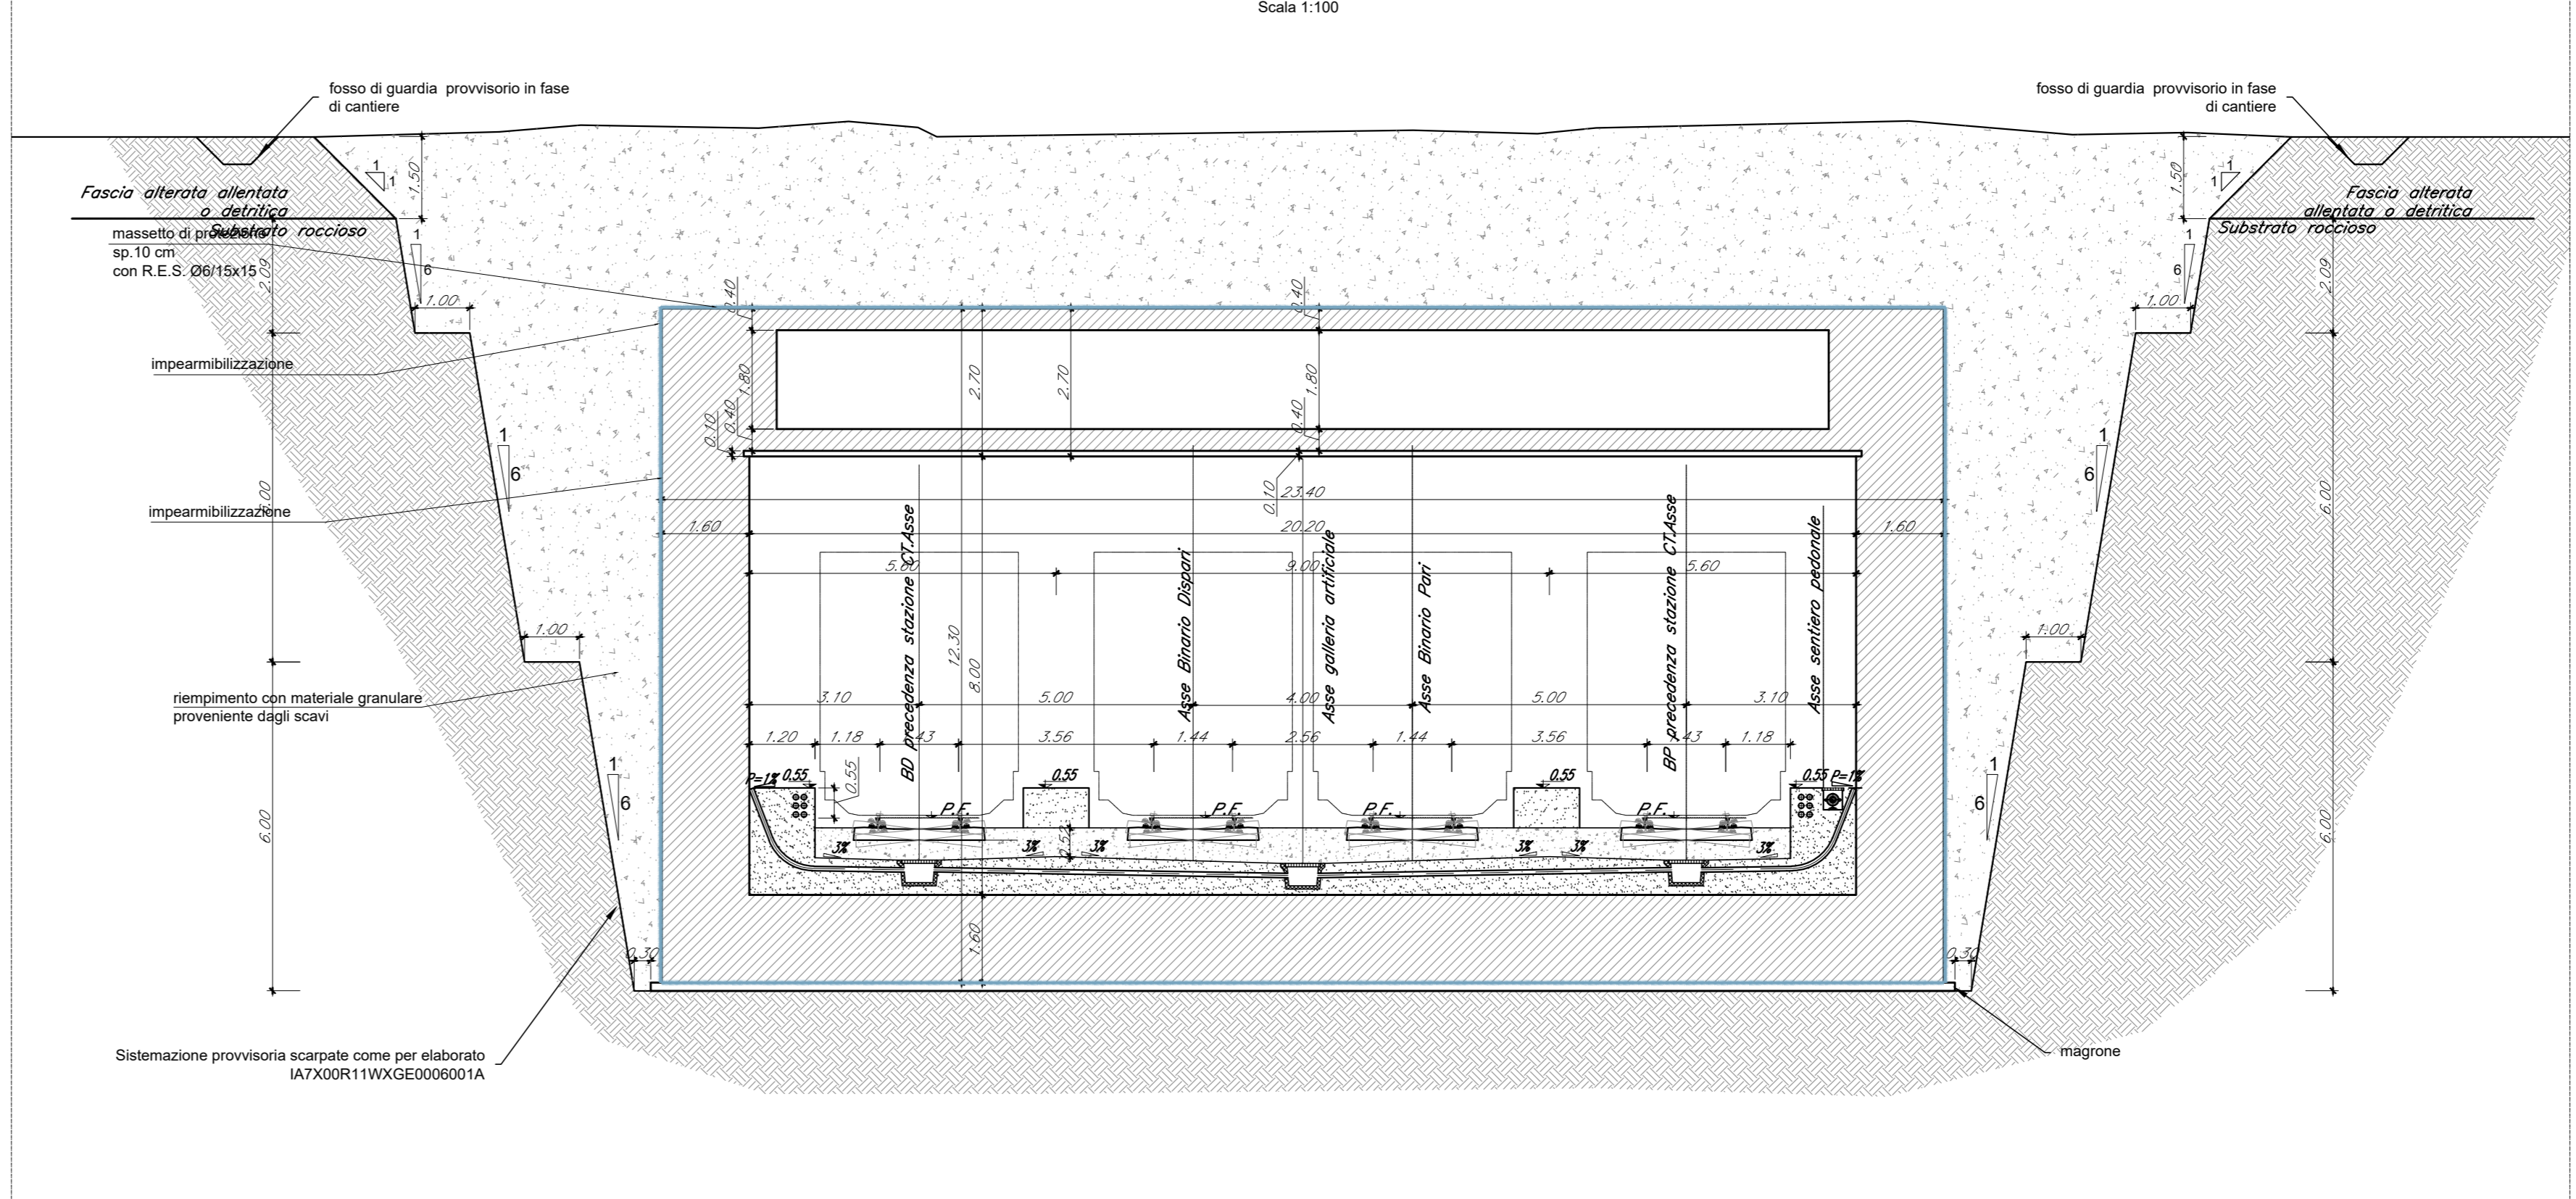

SEZIONE F-F
Scala 1:100

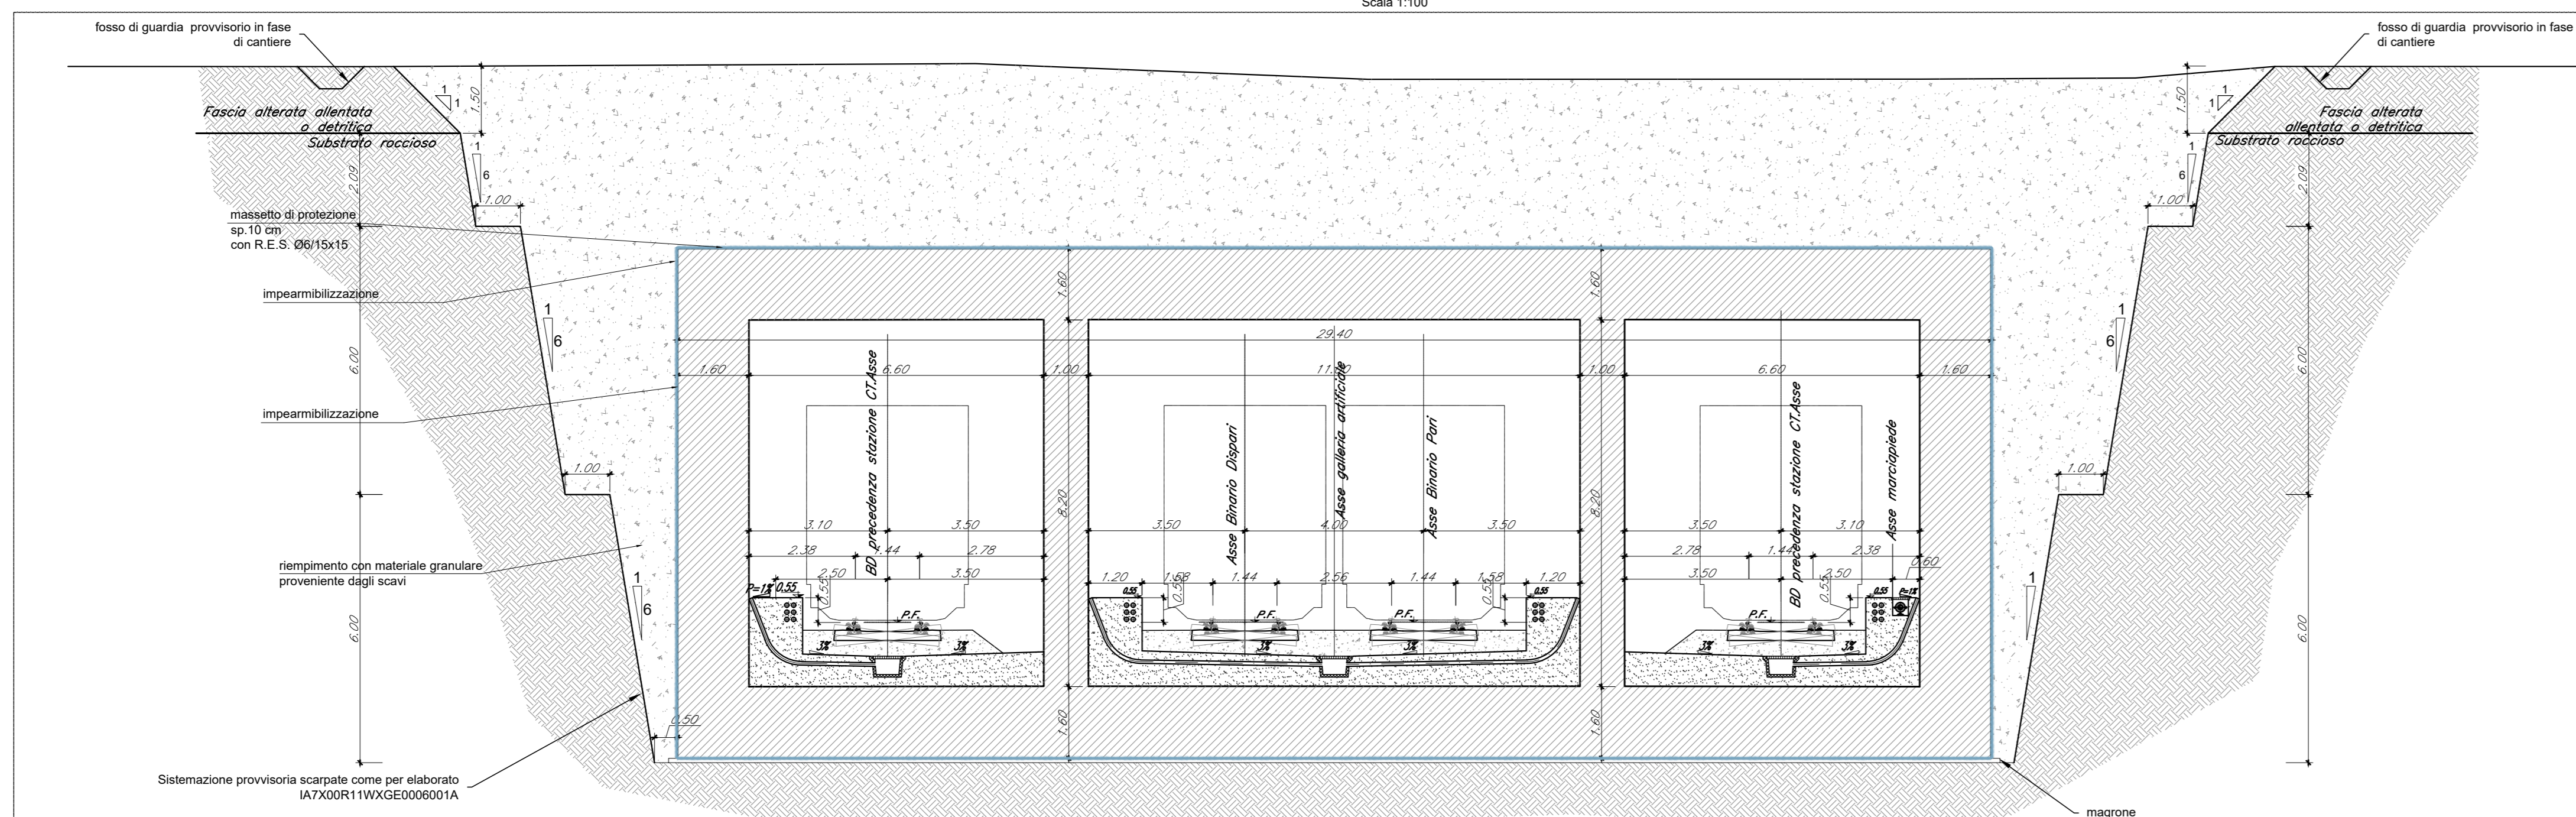

COMMITTENTE:
RFI
RETE FERROVIARIA ITALIANA
GRUPPO FERROVIE DELLO STATO ITALIANE

PROGETTAZIONE:
ITALFERR
GRUPPO FERROVIE DELLO STATO ITALIANE

NODO DI BARI
U.O. Opere Geotecniche
PROGETTO PRELIMINARE
NODO DI BARI
BARI NORD - VARIANTE SANTO SPIRITO PALESE

Gallerie artificiali
Galleria artificiale GA01
Pianta, Sezioni - Tav. 4 di 4

SCALA: varie

Rev.	Descrizione	Redatto	Data	Verificato	Data	Approvato	Data	Autorezzato Data
A	Emissione esecutiva	L. Di Bari	10/05/2021	S. Di Bari	10/05/2021	G. Di Bari	10/05/2021	10/05/2021

File: ia7x0011233g0100004a.dwg