
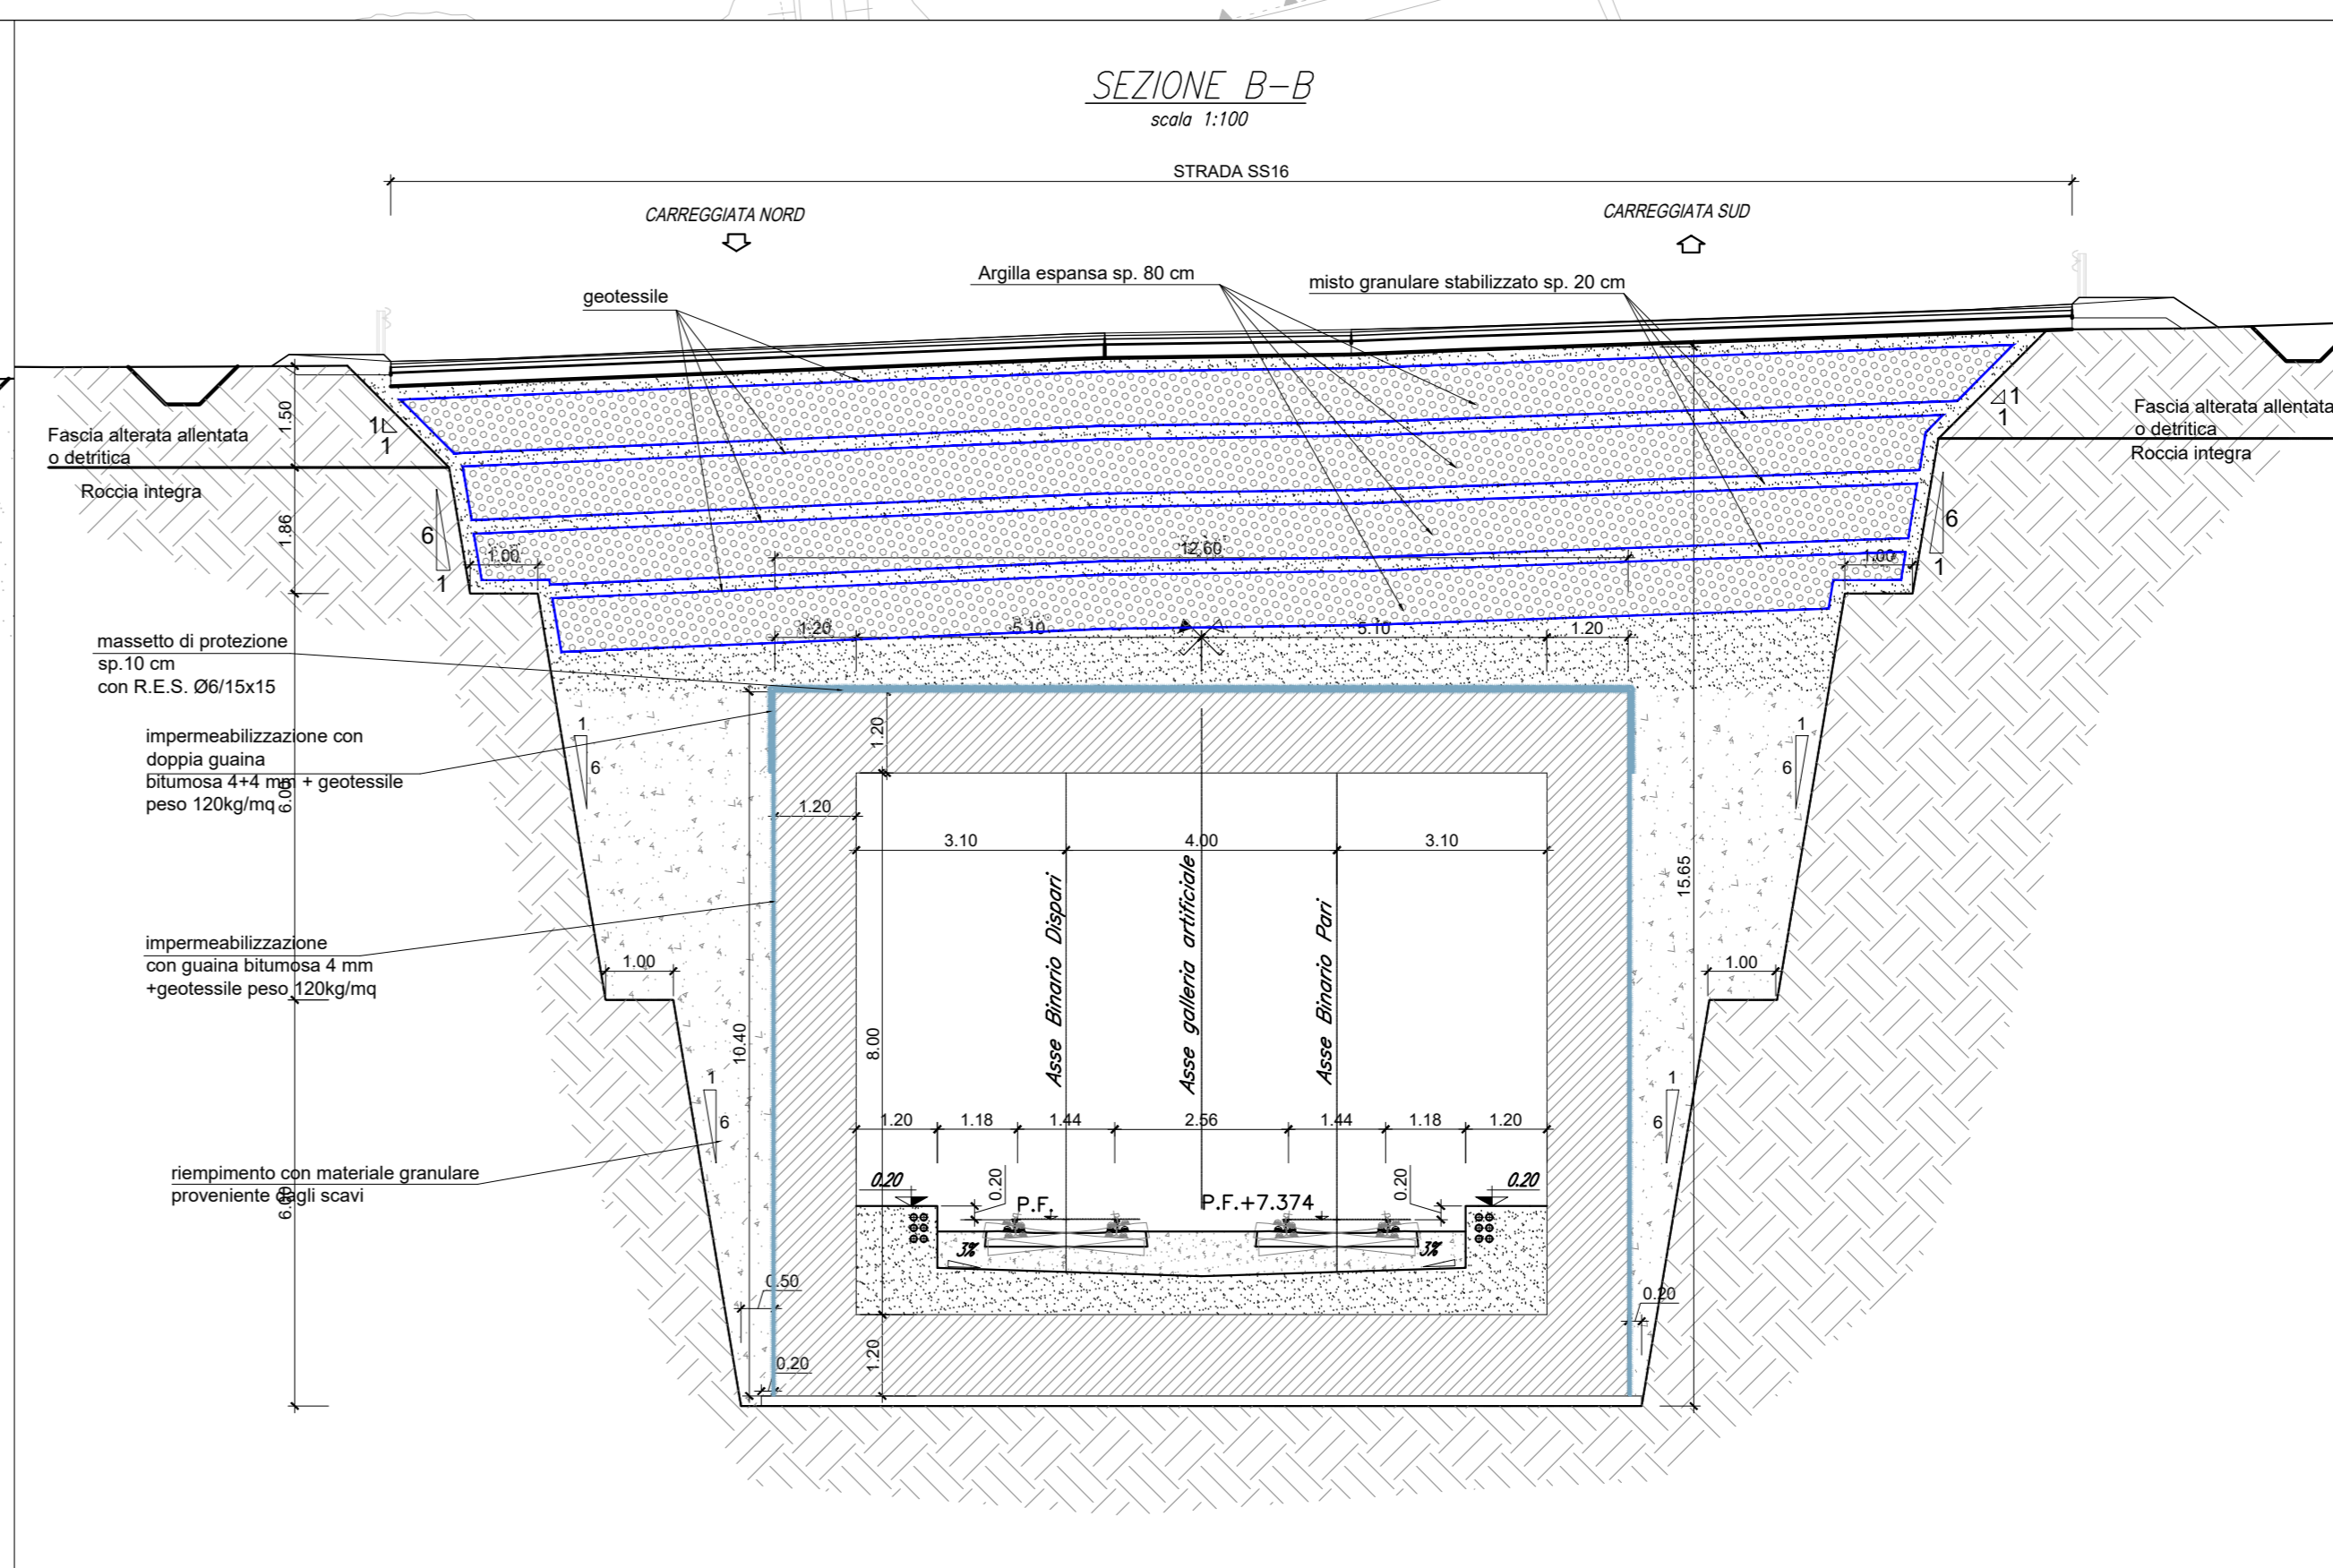


FASE 1:
-realizzazione deviazione provvisoria SS16
-spostamento traffico su deviazione provvisoria

FASE 2:
-realizzazione GA a doppio binario L=139 m

FASE 3:
-ripristino SS16 esistente

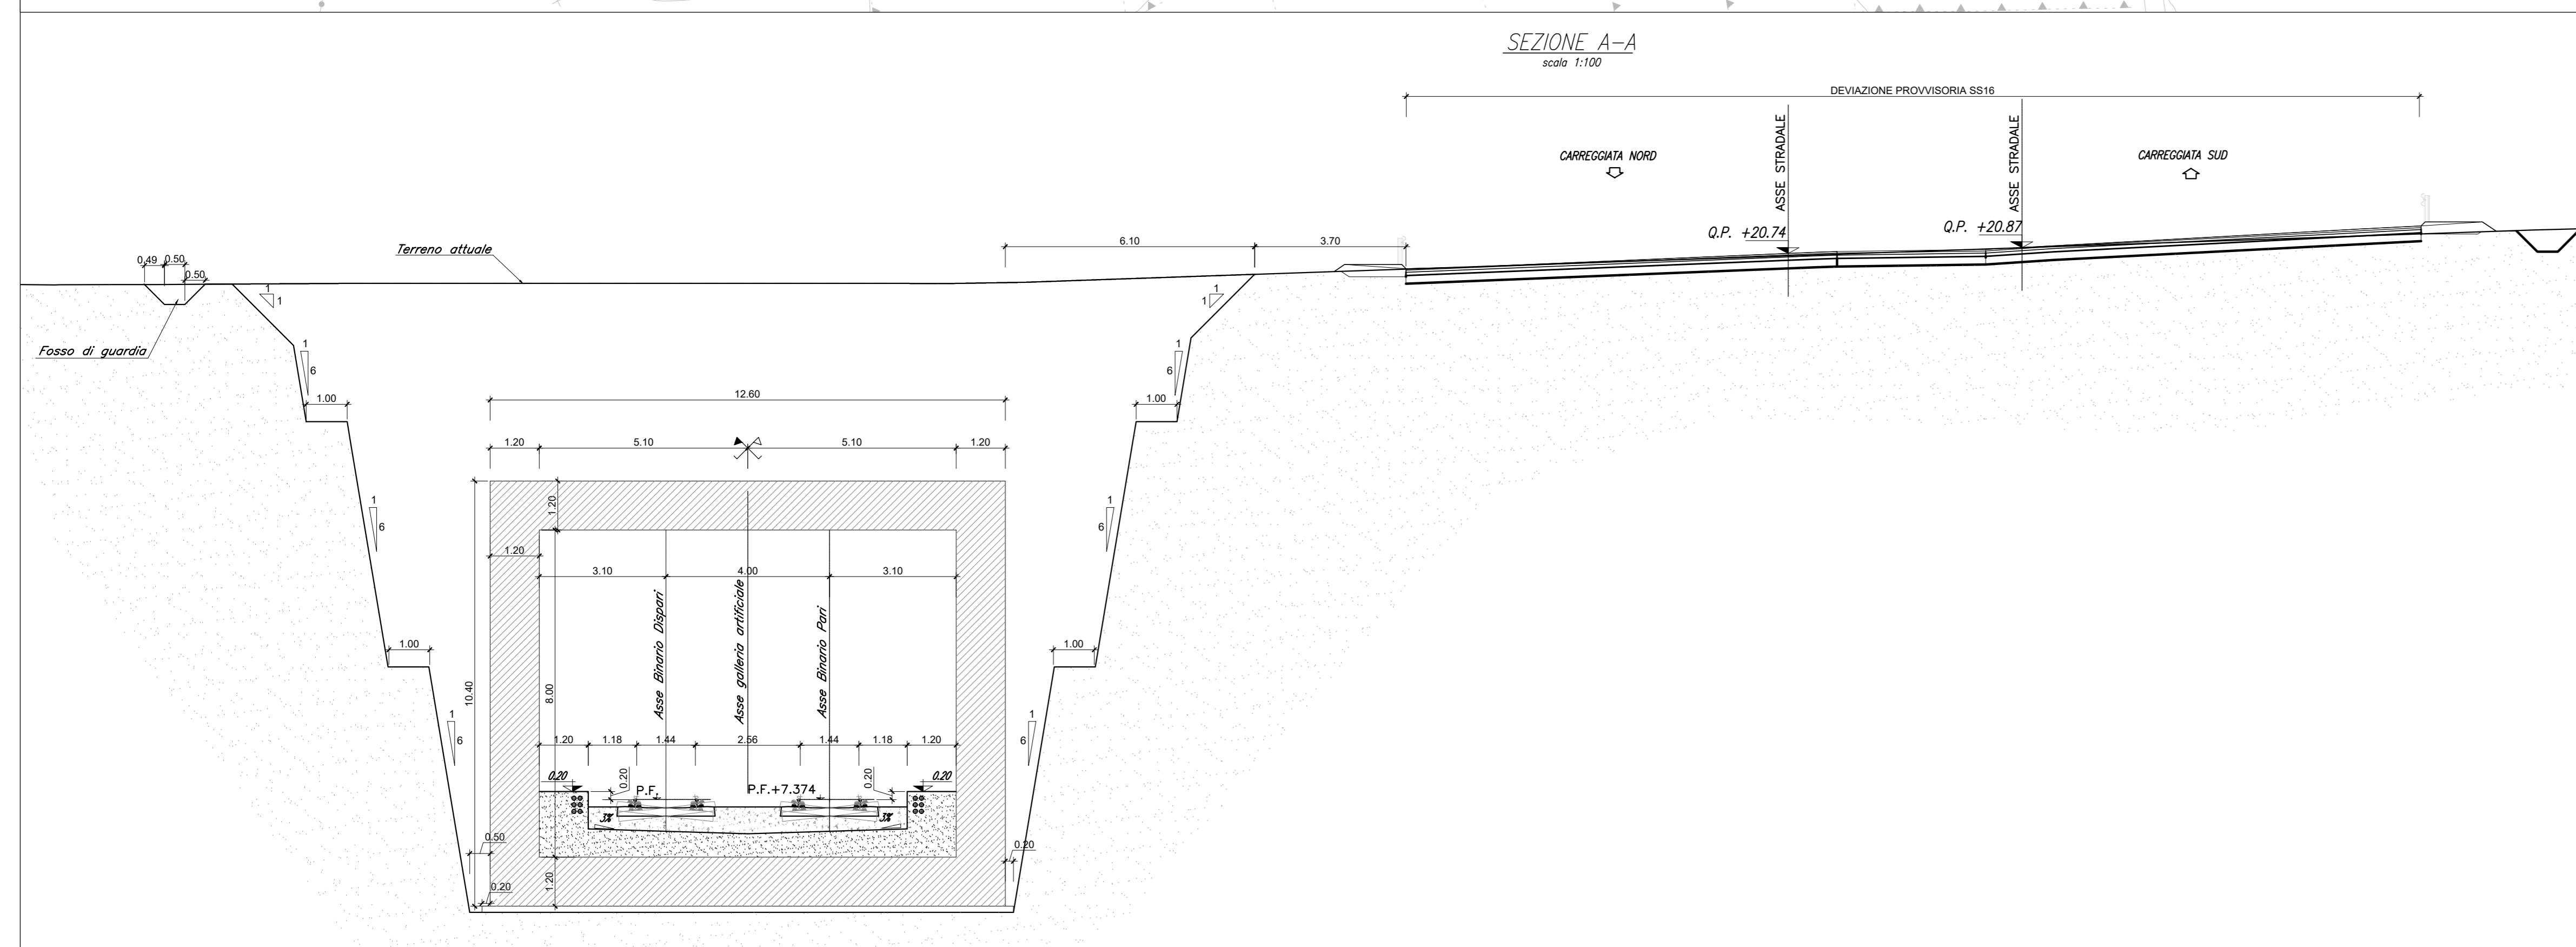

COMMITTENTE:  **RFI**
RETE FERROVIARIA ITALIANA
GRUPPO FERROVIE DELLO STATO ITALIANE

PROGETTAZIONE:  **ITALFERR**
GRUPPO FERROVIE DELLO STATO ITALIANE

NODO DI BARI
U.O. Opere Geotecniche
PROGETTO PRELIMINARE
NODO DI BARI
BARI NORD - VARIANTE SANTO SPIRITO PALESE

GALLERIA ARTIFICIALE
GA01 - Fasi costruttive interferenza SS16

SCALA:

COMMESSA LOTTO FASE ENTE TIPO DOC. OPERA/DISCIPLINA Progr. REV. DATA

1|A7X| 00 R 11 PZ GA0100 005 A

Rev.	Descrizione	Redatto	Data	Verificato	Data	Approvato	Data	Autorizzato	Data
A	Enclave esecutiva	L. Diest	Lugli 2021	S. Pavia	Lugli 2021	G. Di Napoli	Lugli 2021	L. Bardi	Lugli 2021

File: 1.dwg