

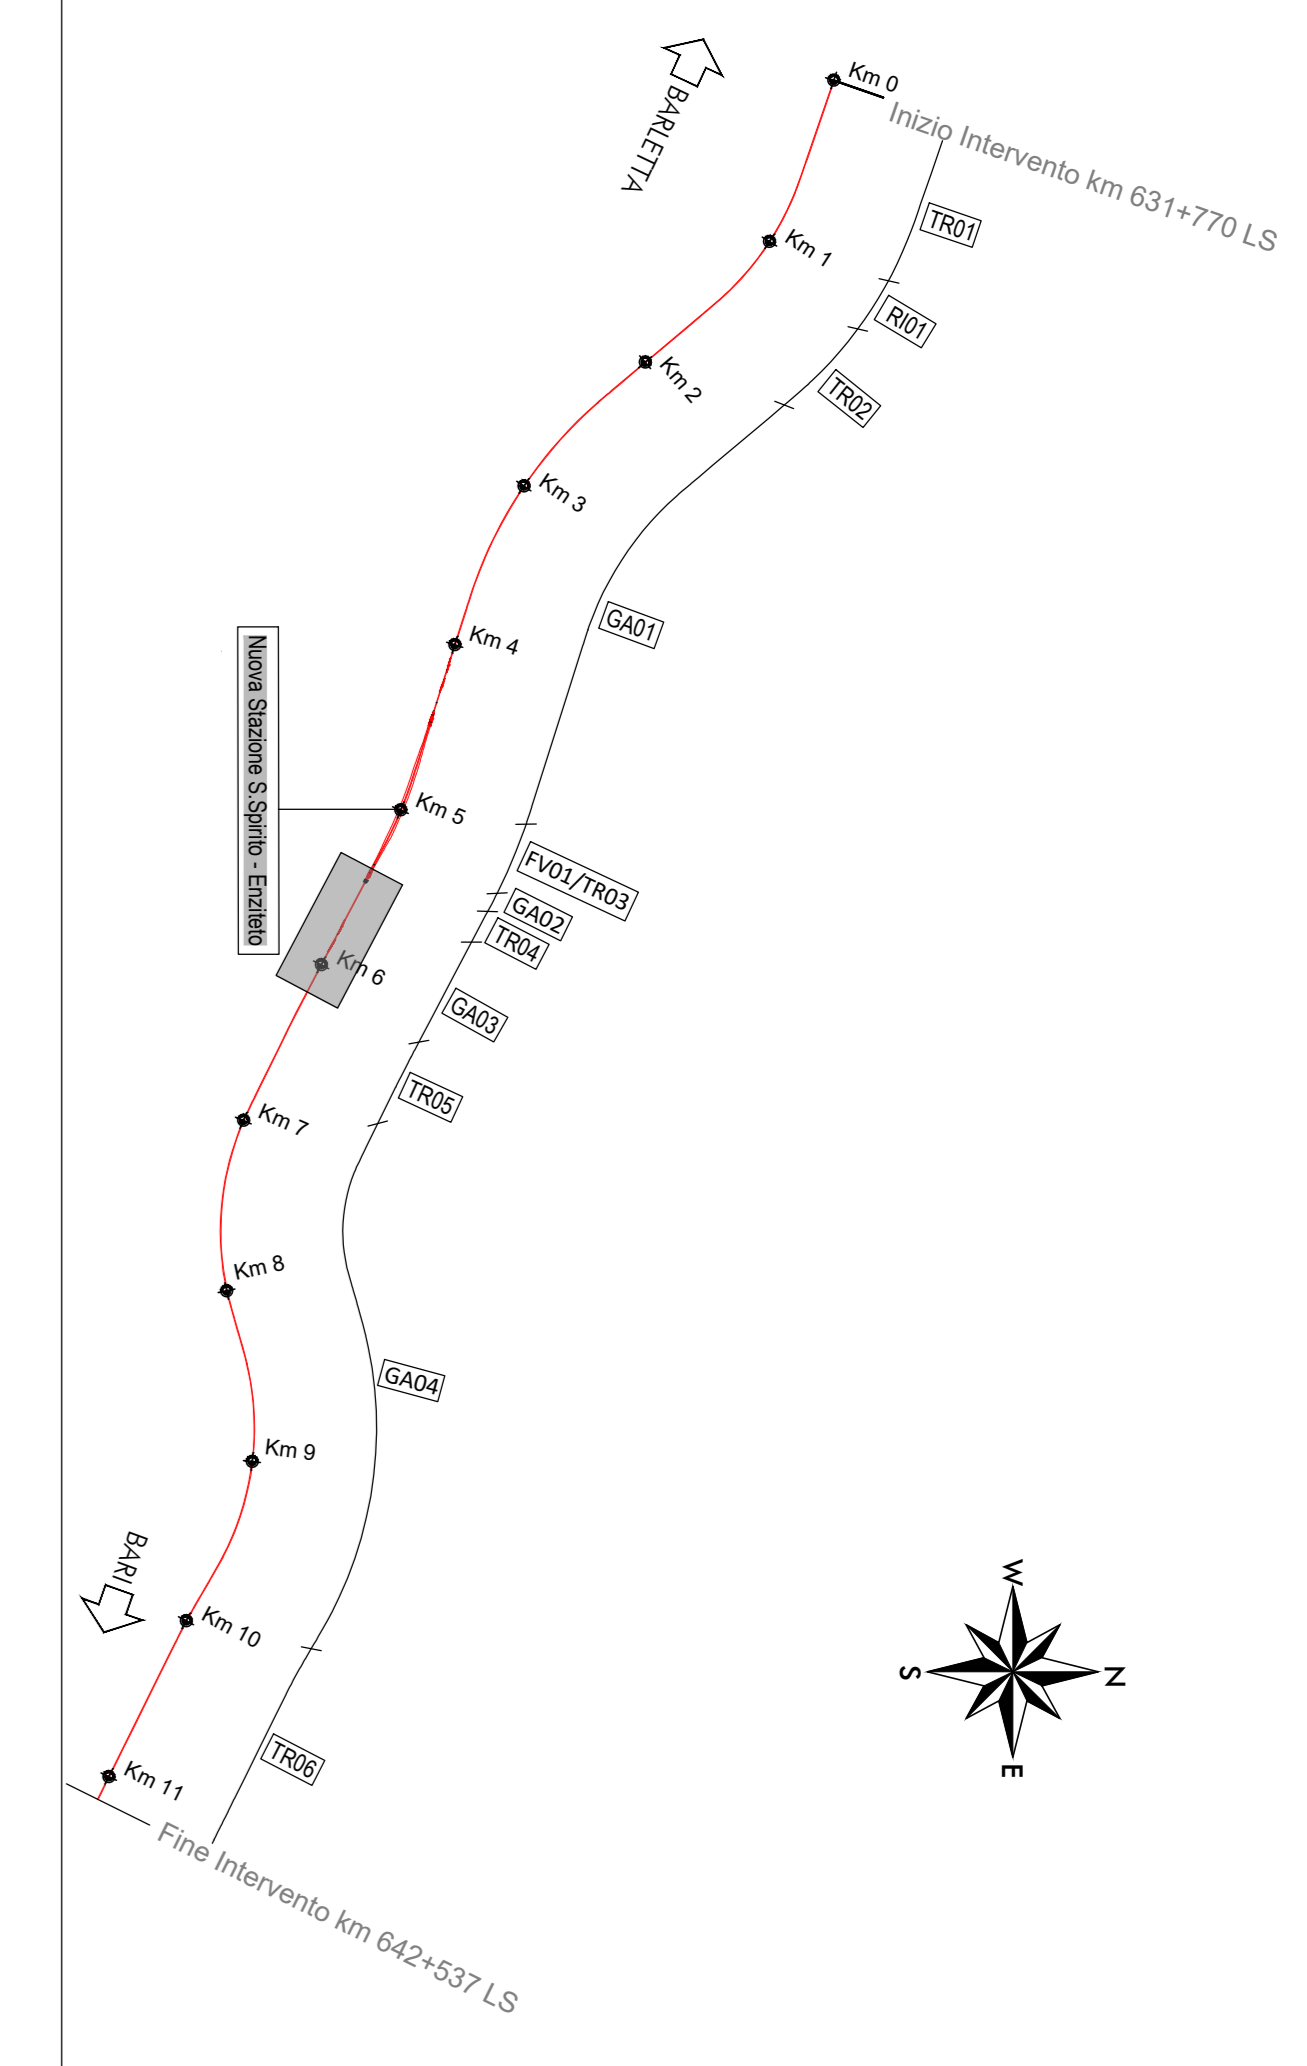



Galleria artificiale GA03 - Pianta
Scala 1:1000

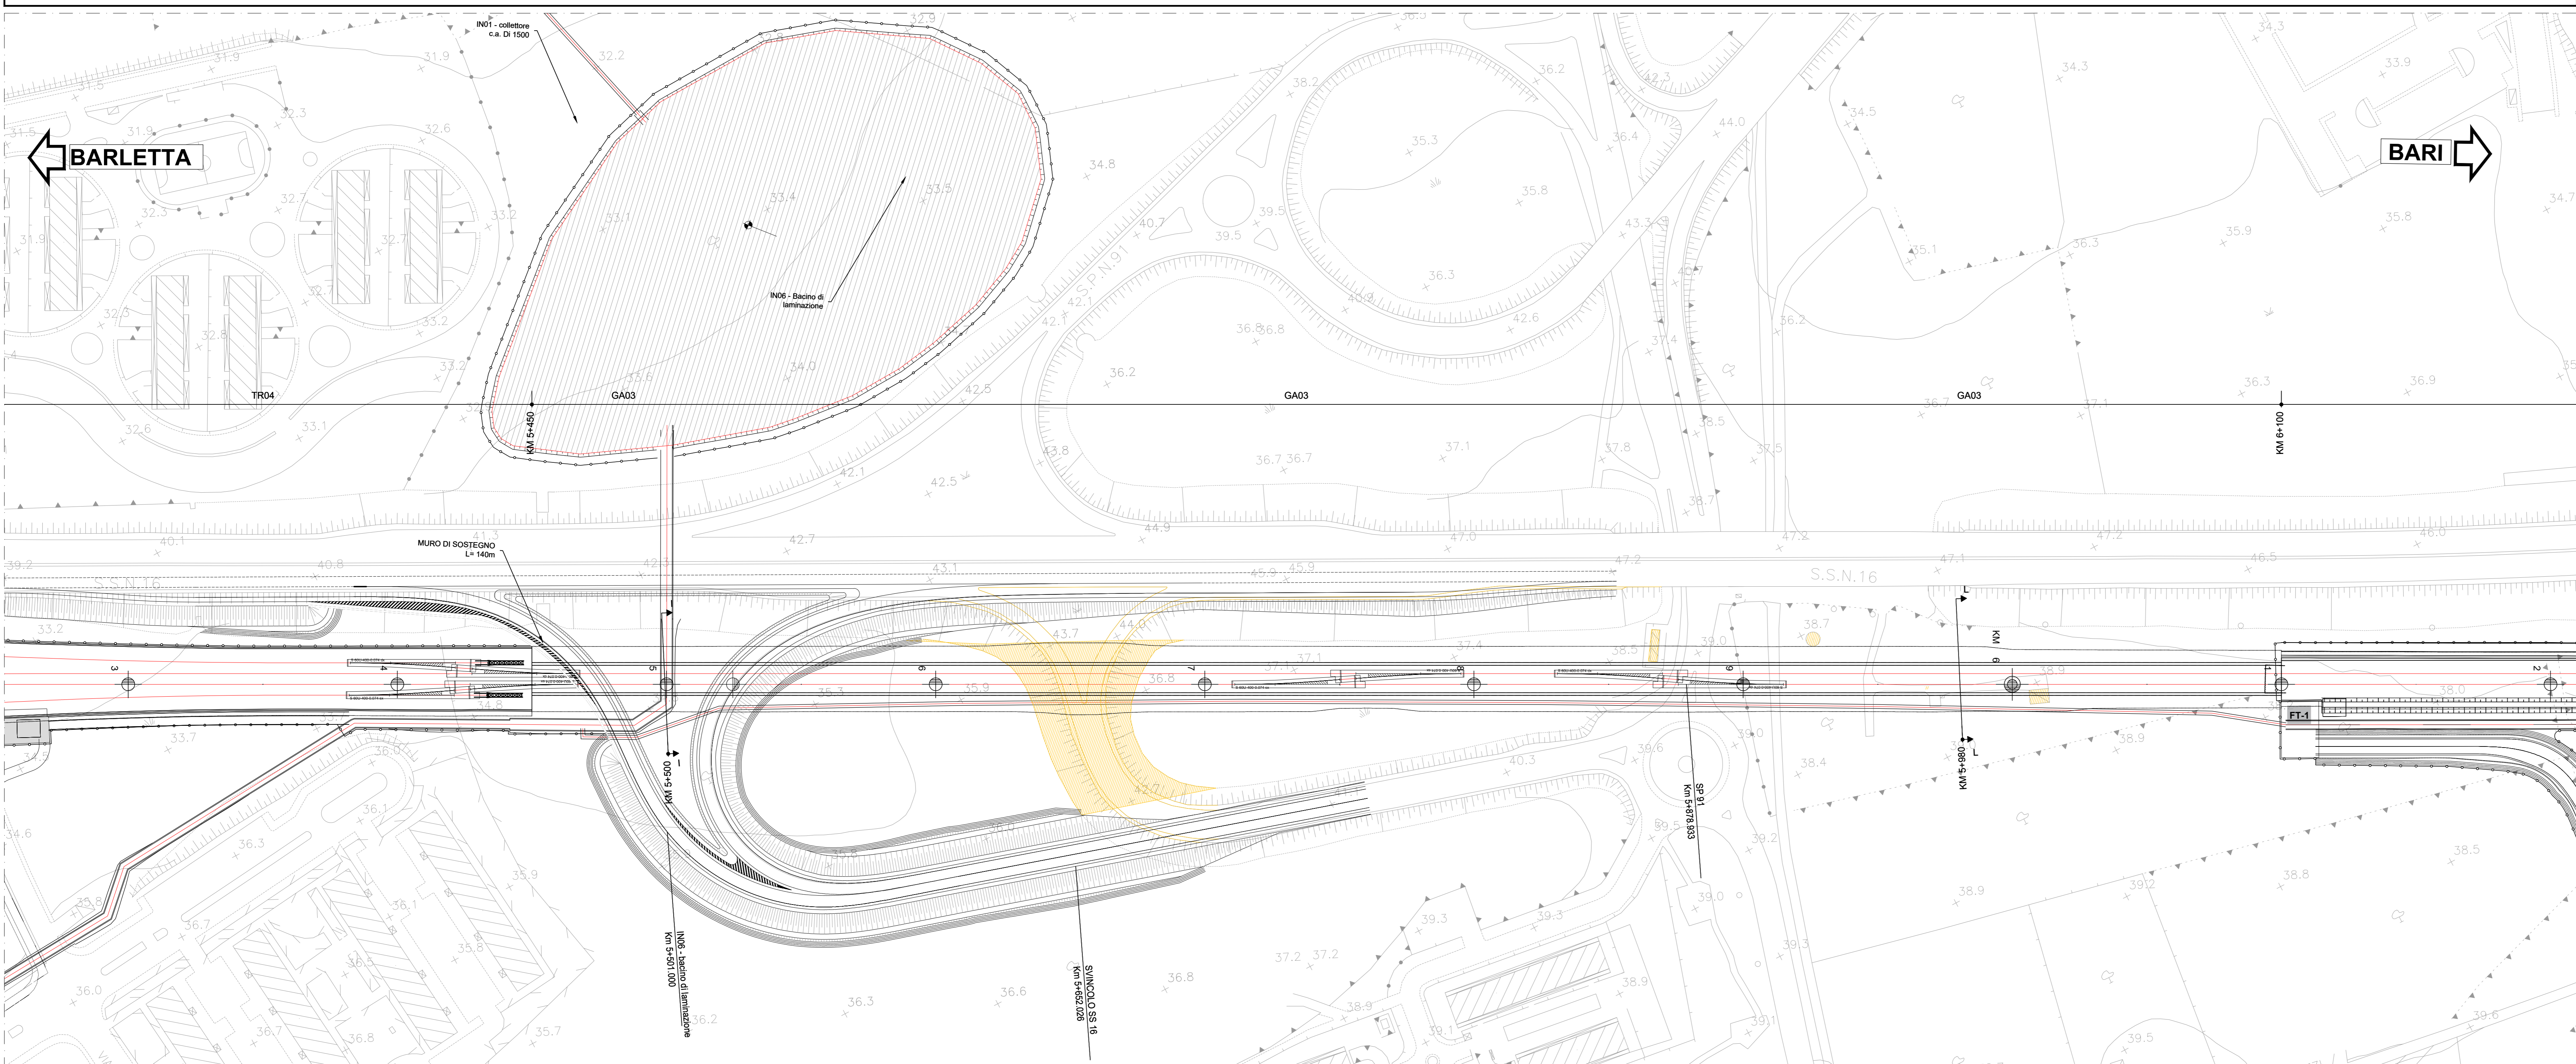

SEZIONE I-I
Scala 1:100

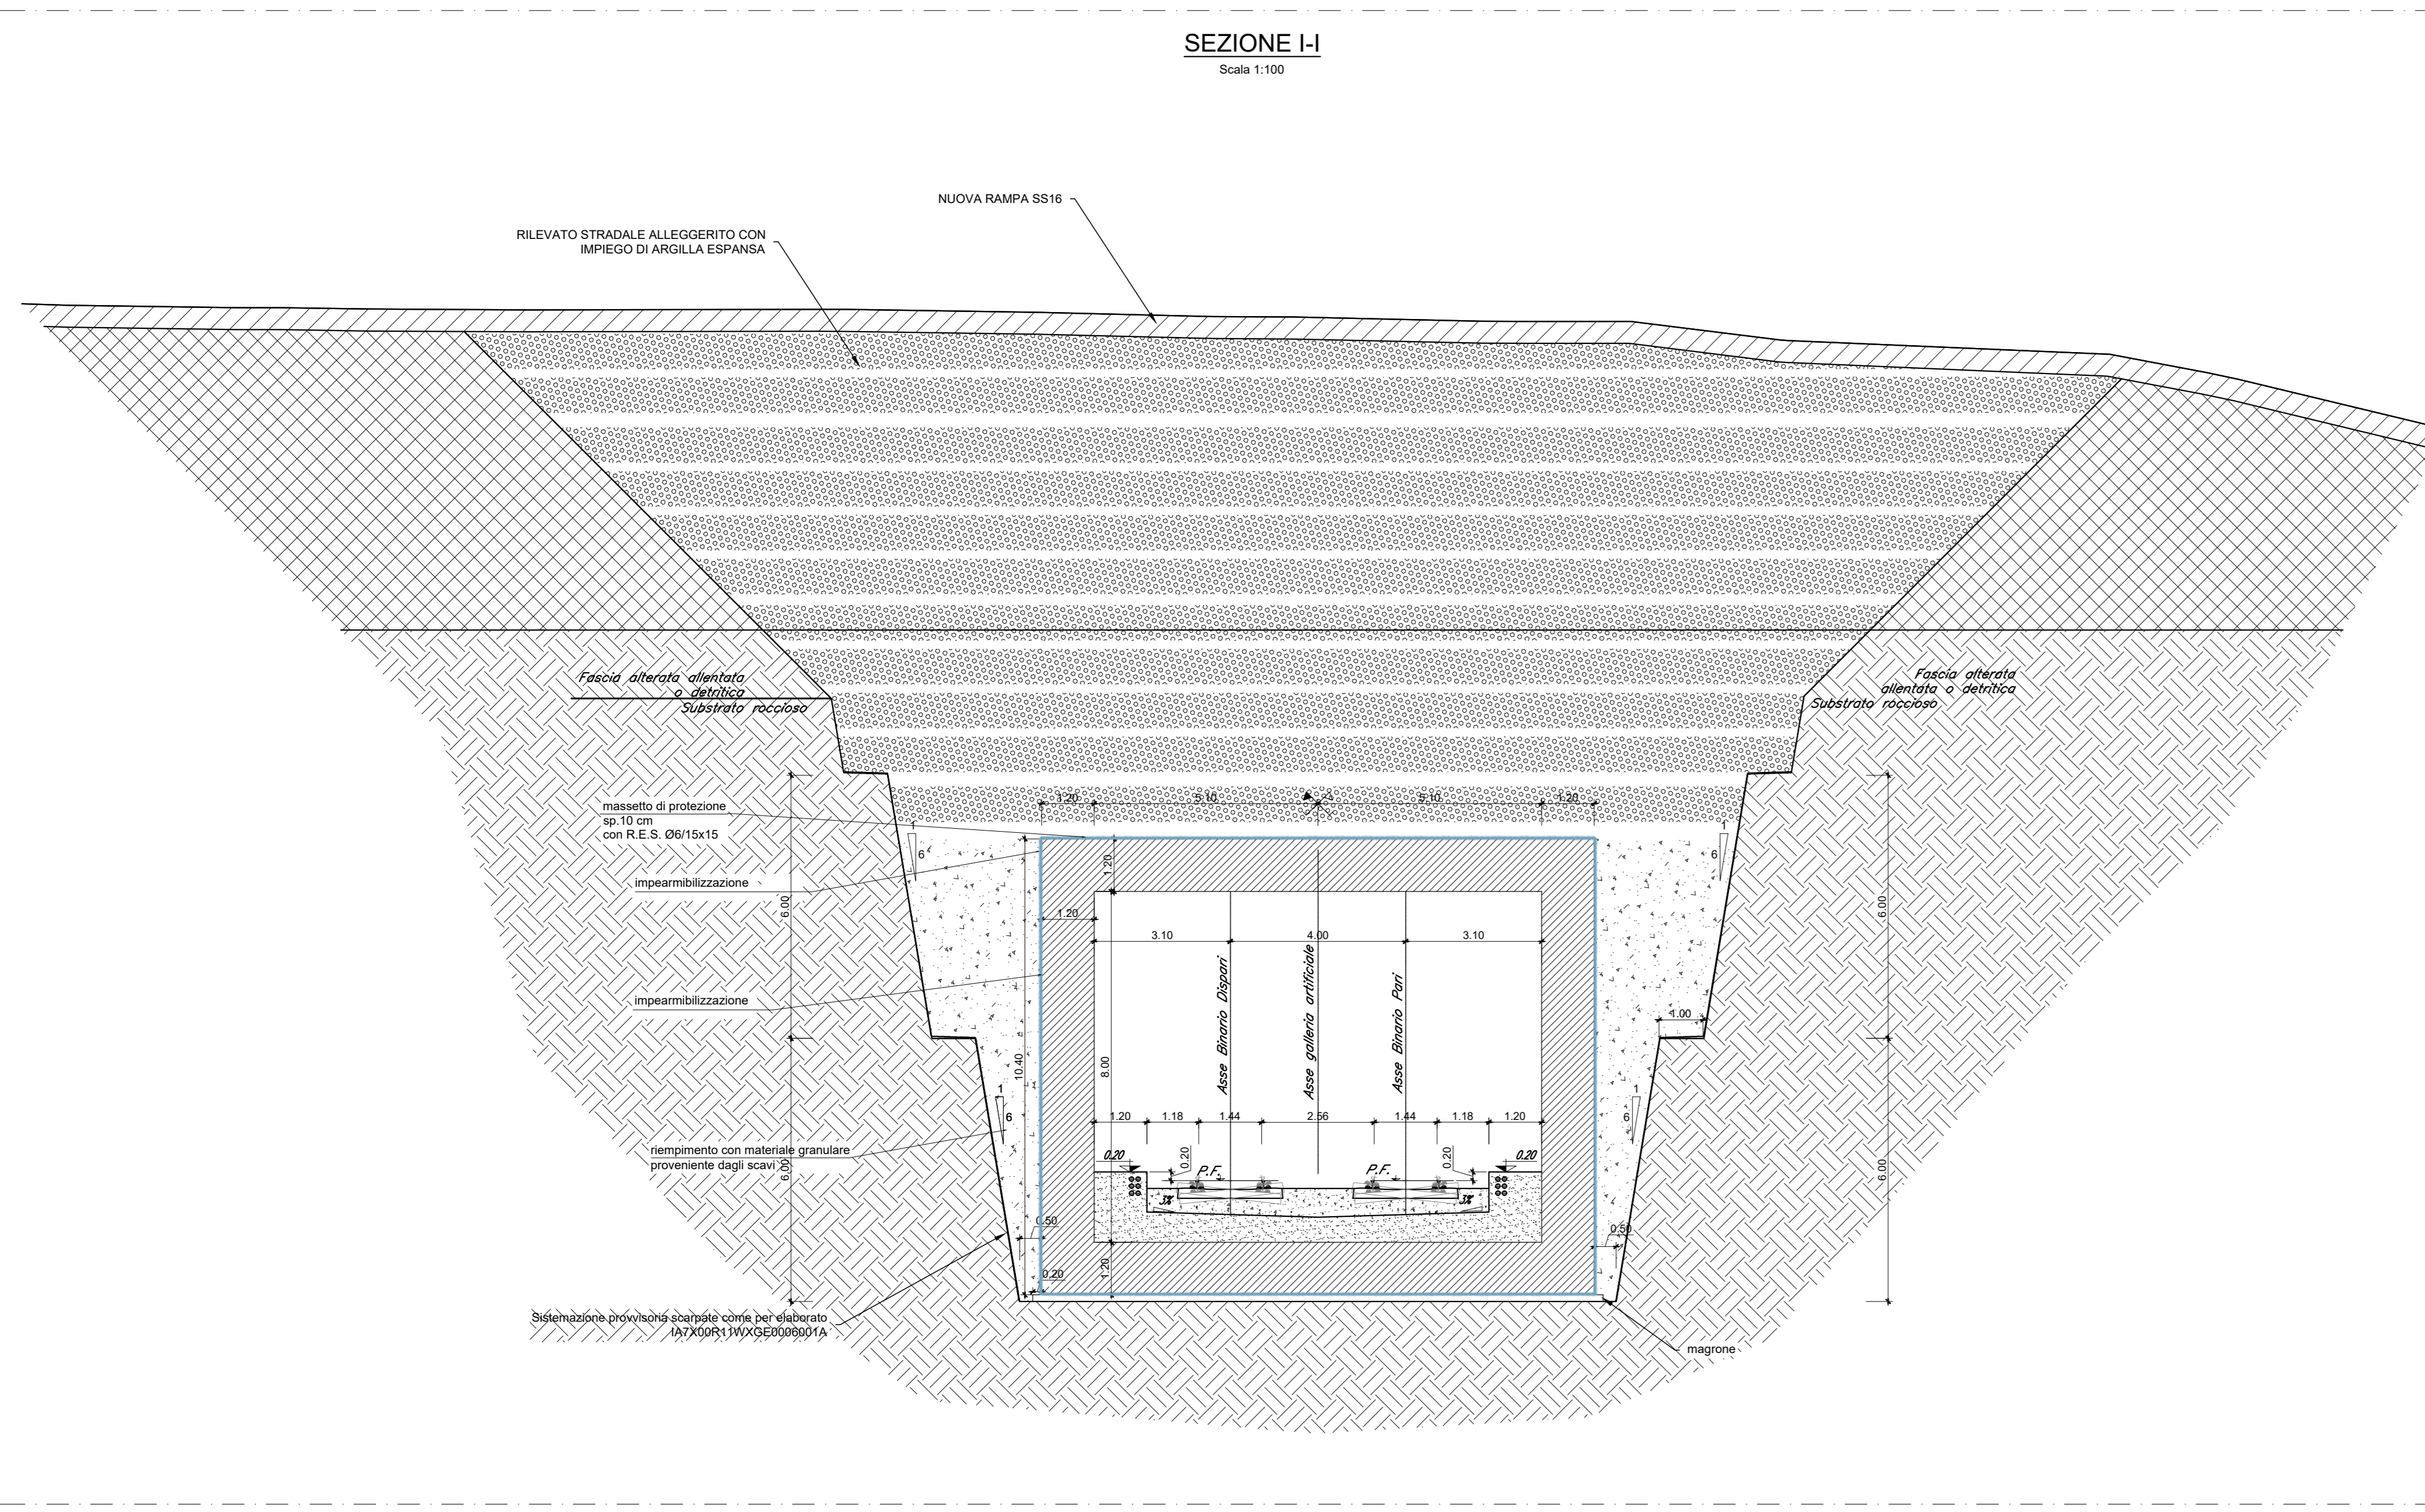

SEZIONE L-L
Scala 1:100

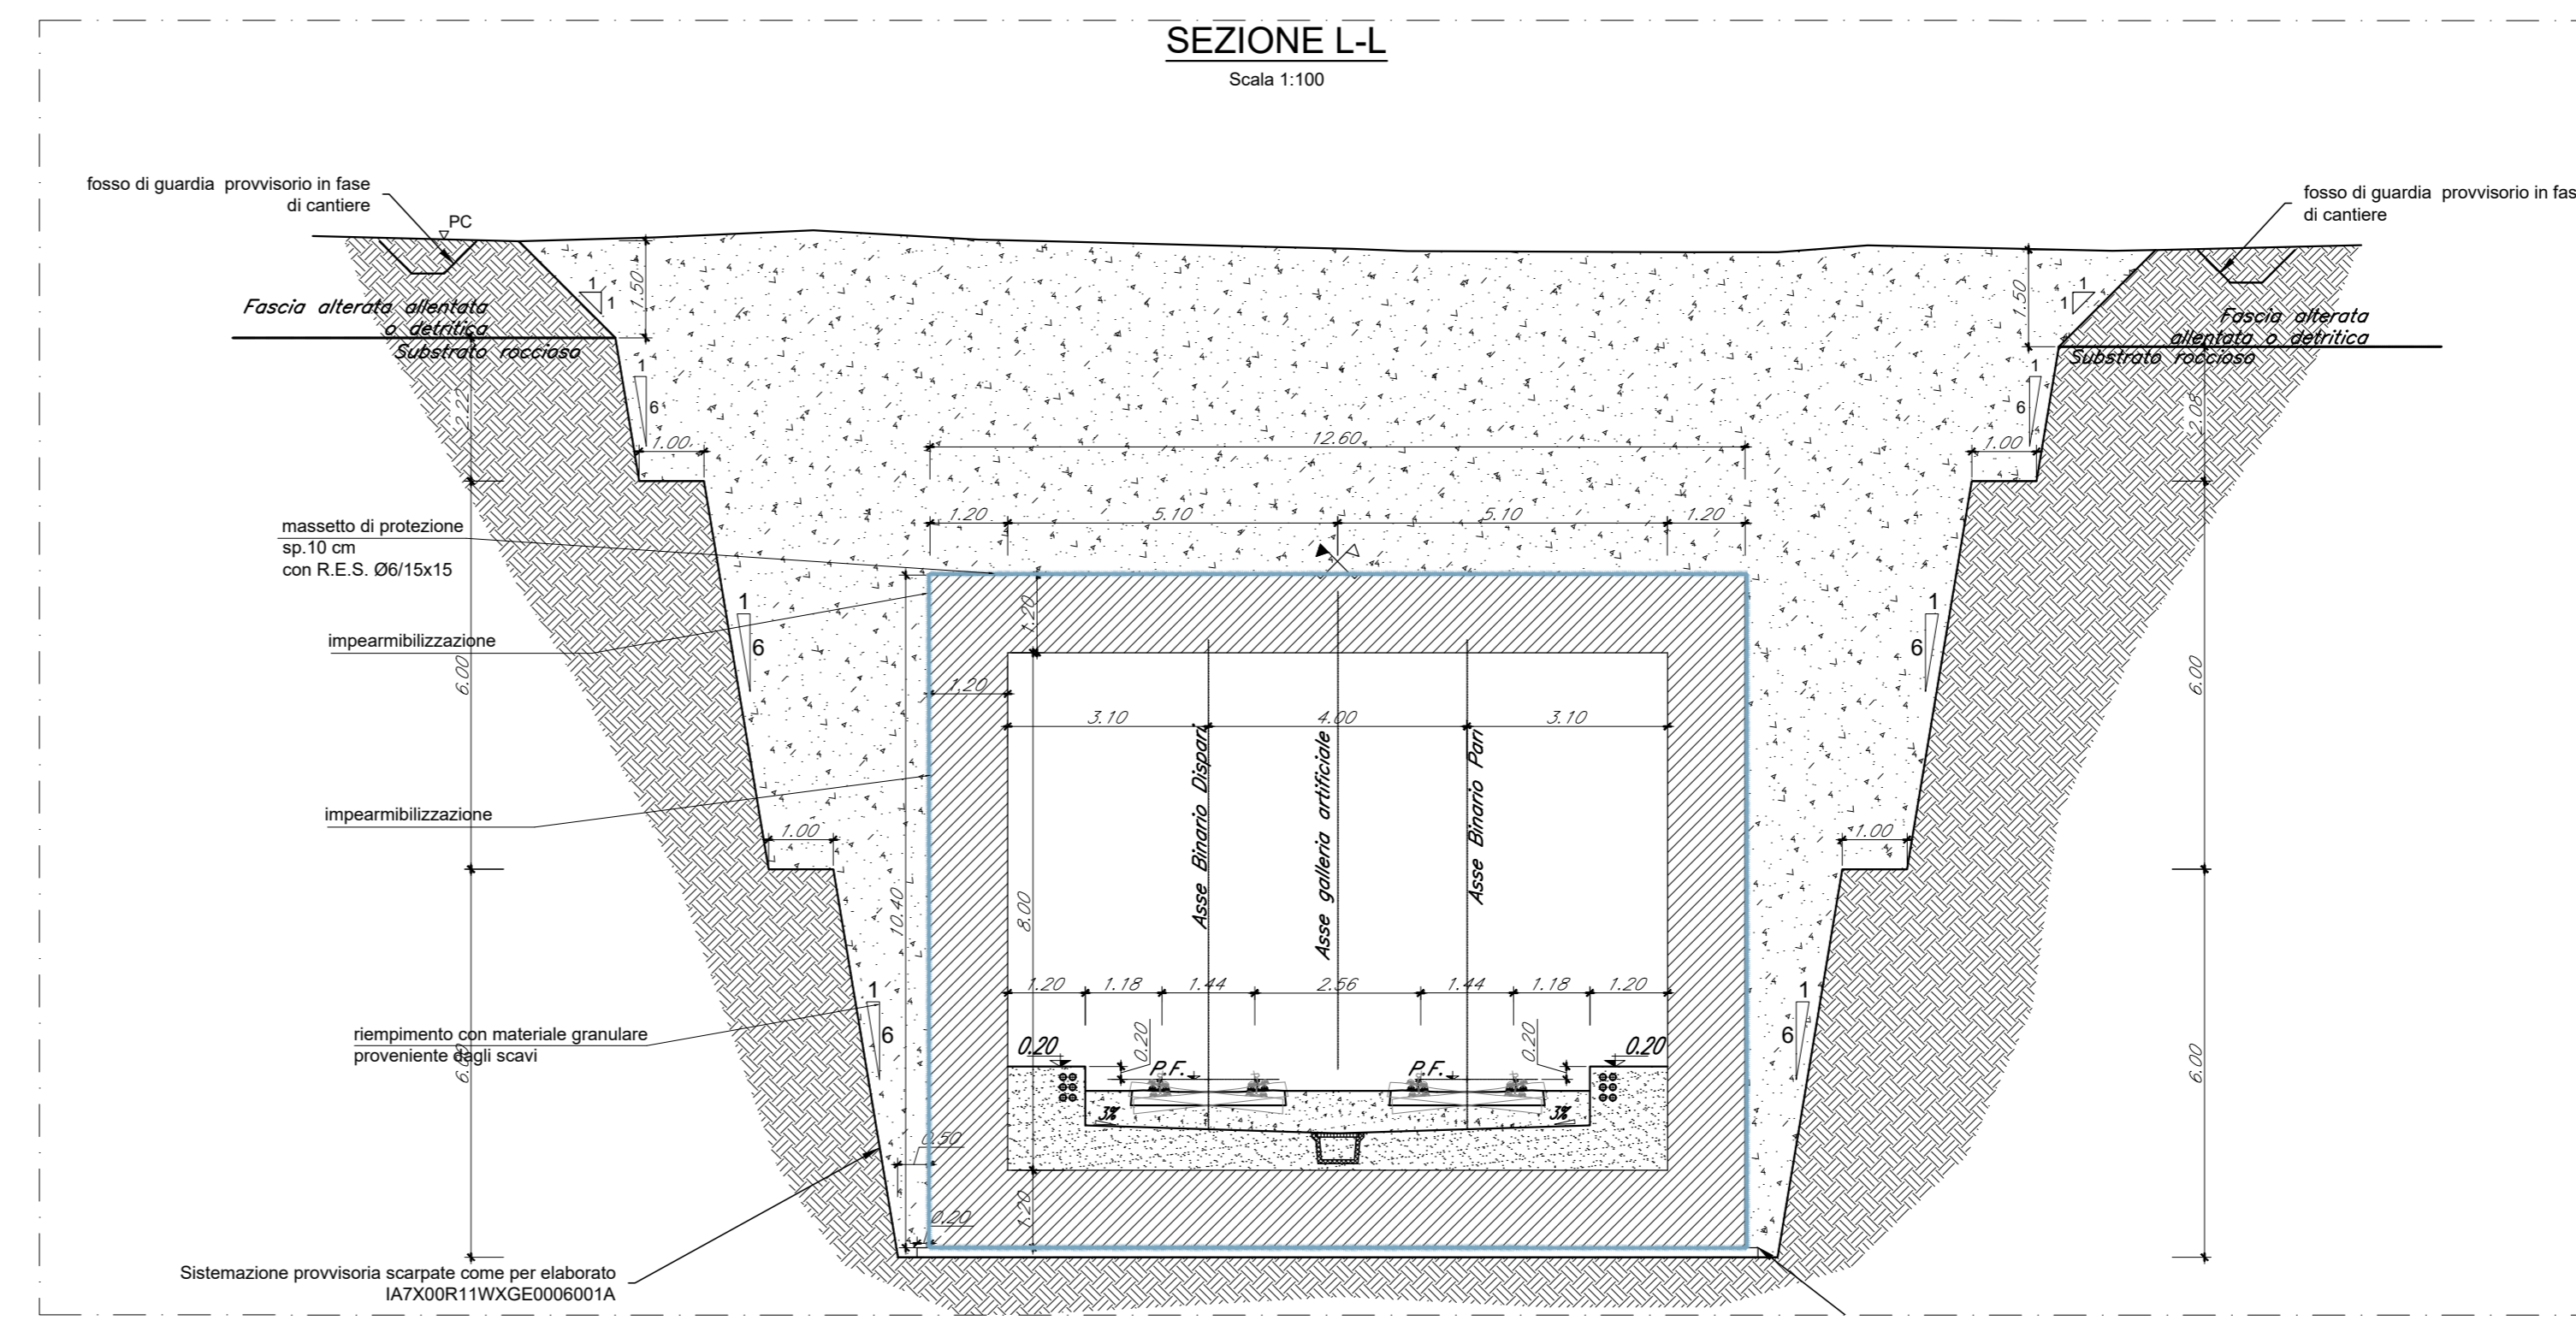

COMMITTENTE:
RFI
RETE FERROVIARIA ITALIANA
GRUPPO FERROVIE DELLO STATO ITALIANE

PROGETTAZIONE:
ITALFERR
GRUPPO FERROVIE DELLO STATO ITALIANE

NODO DI BARI
U.O. Opere Geotecniche
PROGETTO PRELIMINARE
NODO DI BARI
BARI NORD - VARIANTE SANTO SPIRITO PALESE

Gallerie artificiali
Galleria artificiale GA03
Pianta, Sezioni

SCALA:
varie

Rev.	Descrizione	Redatto	Data	Verificato	Data	Approvato	Data	Autorizzato Data
A	Emissione esecutive	L. Di Stefano	10/05/2021	S. Ferrara	10/05/2021	G. Di Biase	10/05/2021	L. Baroni 10/05/2021

File: s:\7500\112\ga03\300001a.dwg