




SEZIONE R-R  
Scale 1:100

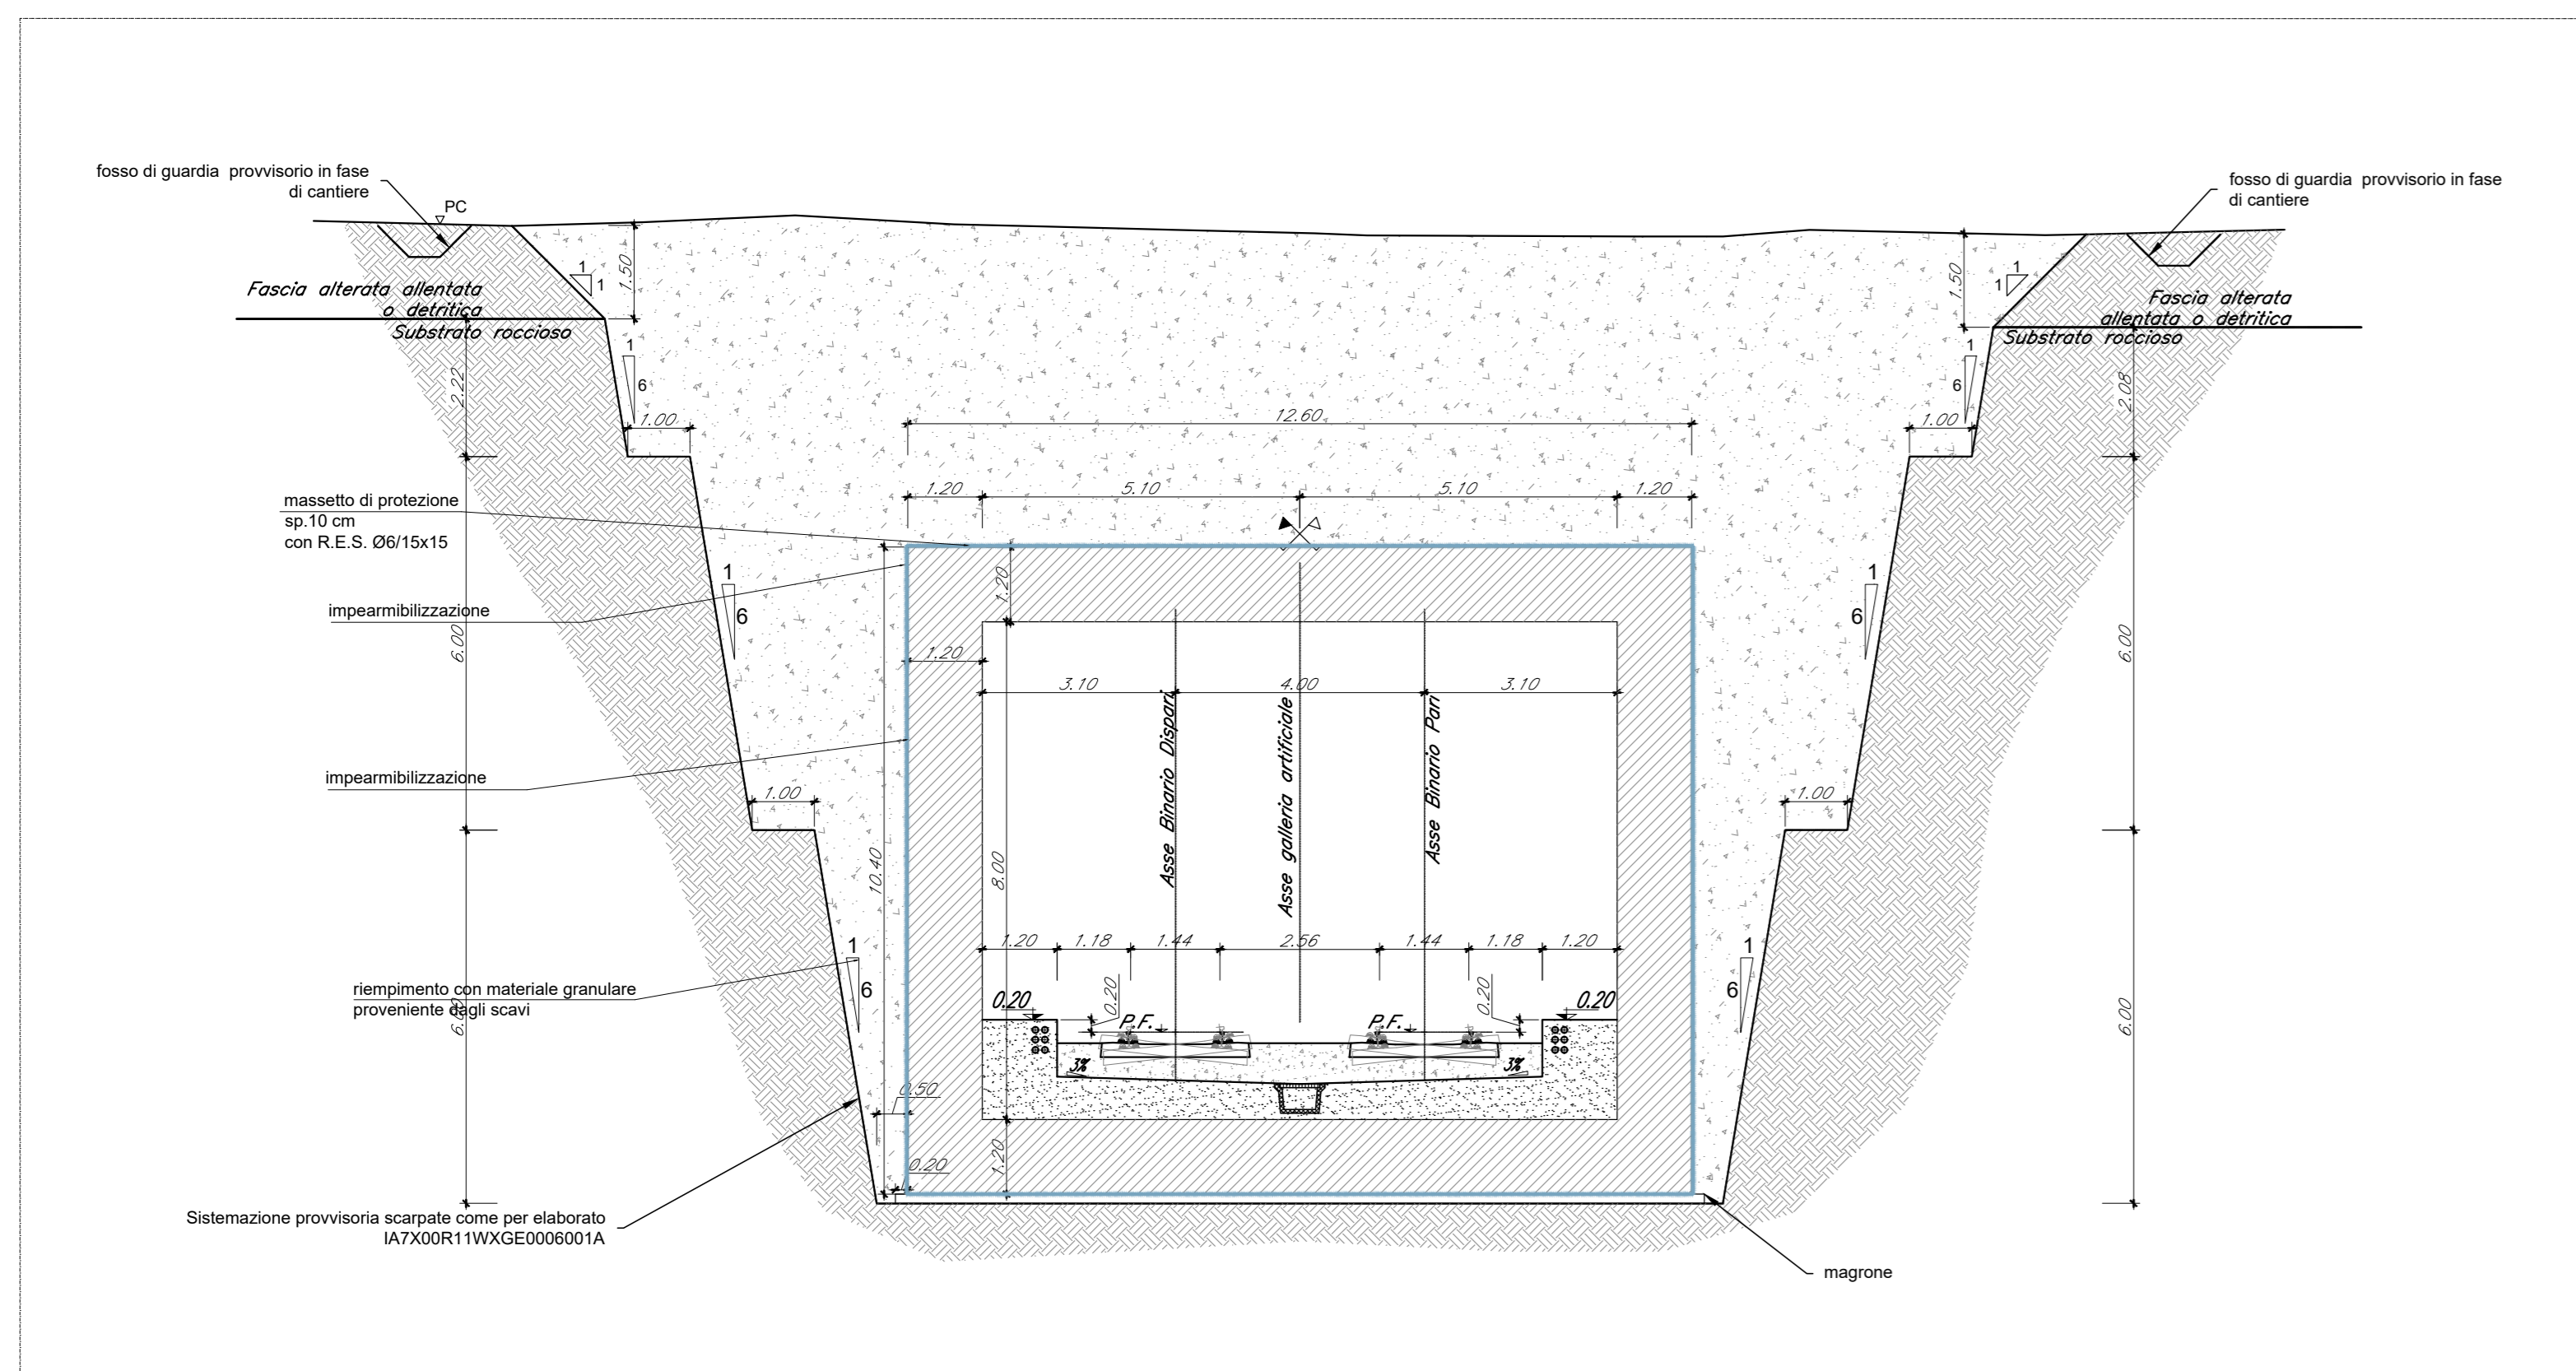

SEZIONE S-S  
Scale 1:100

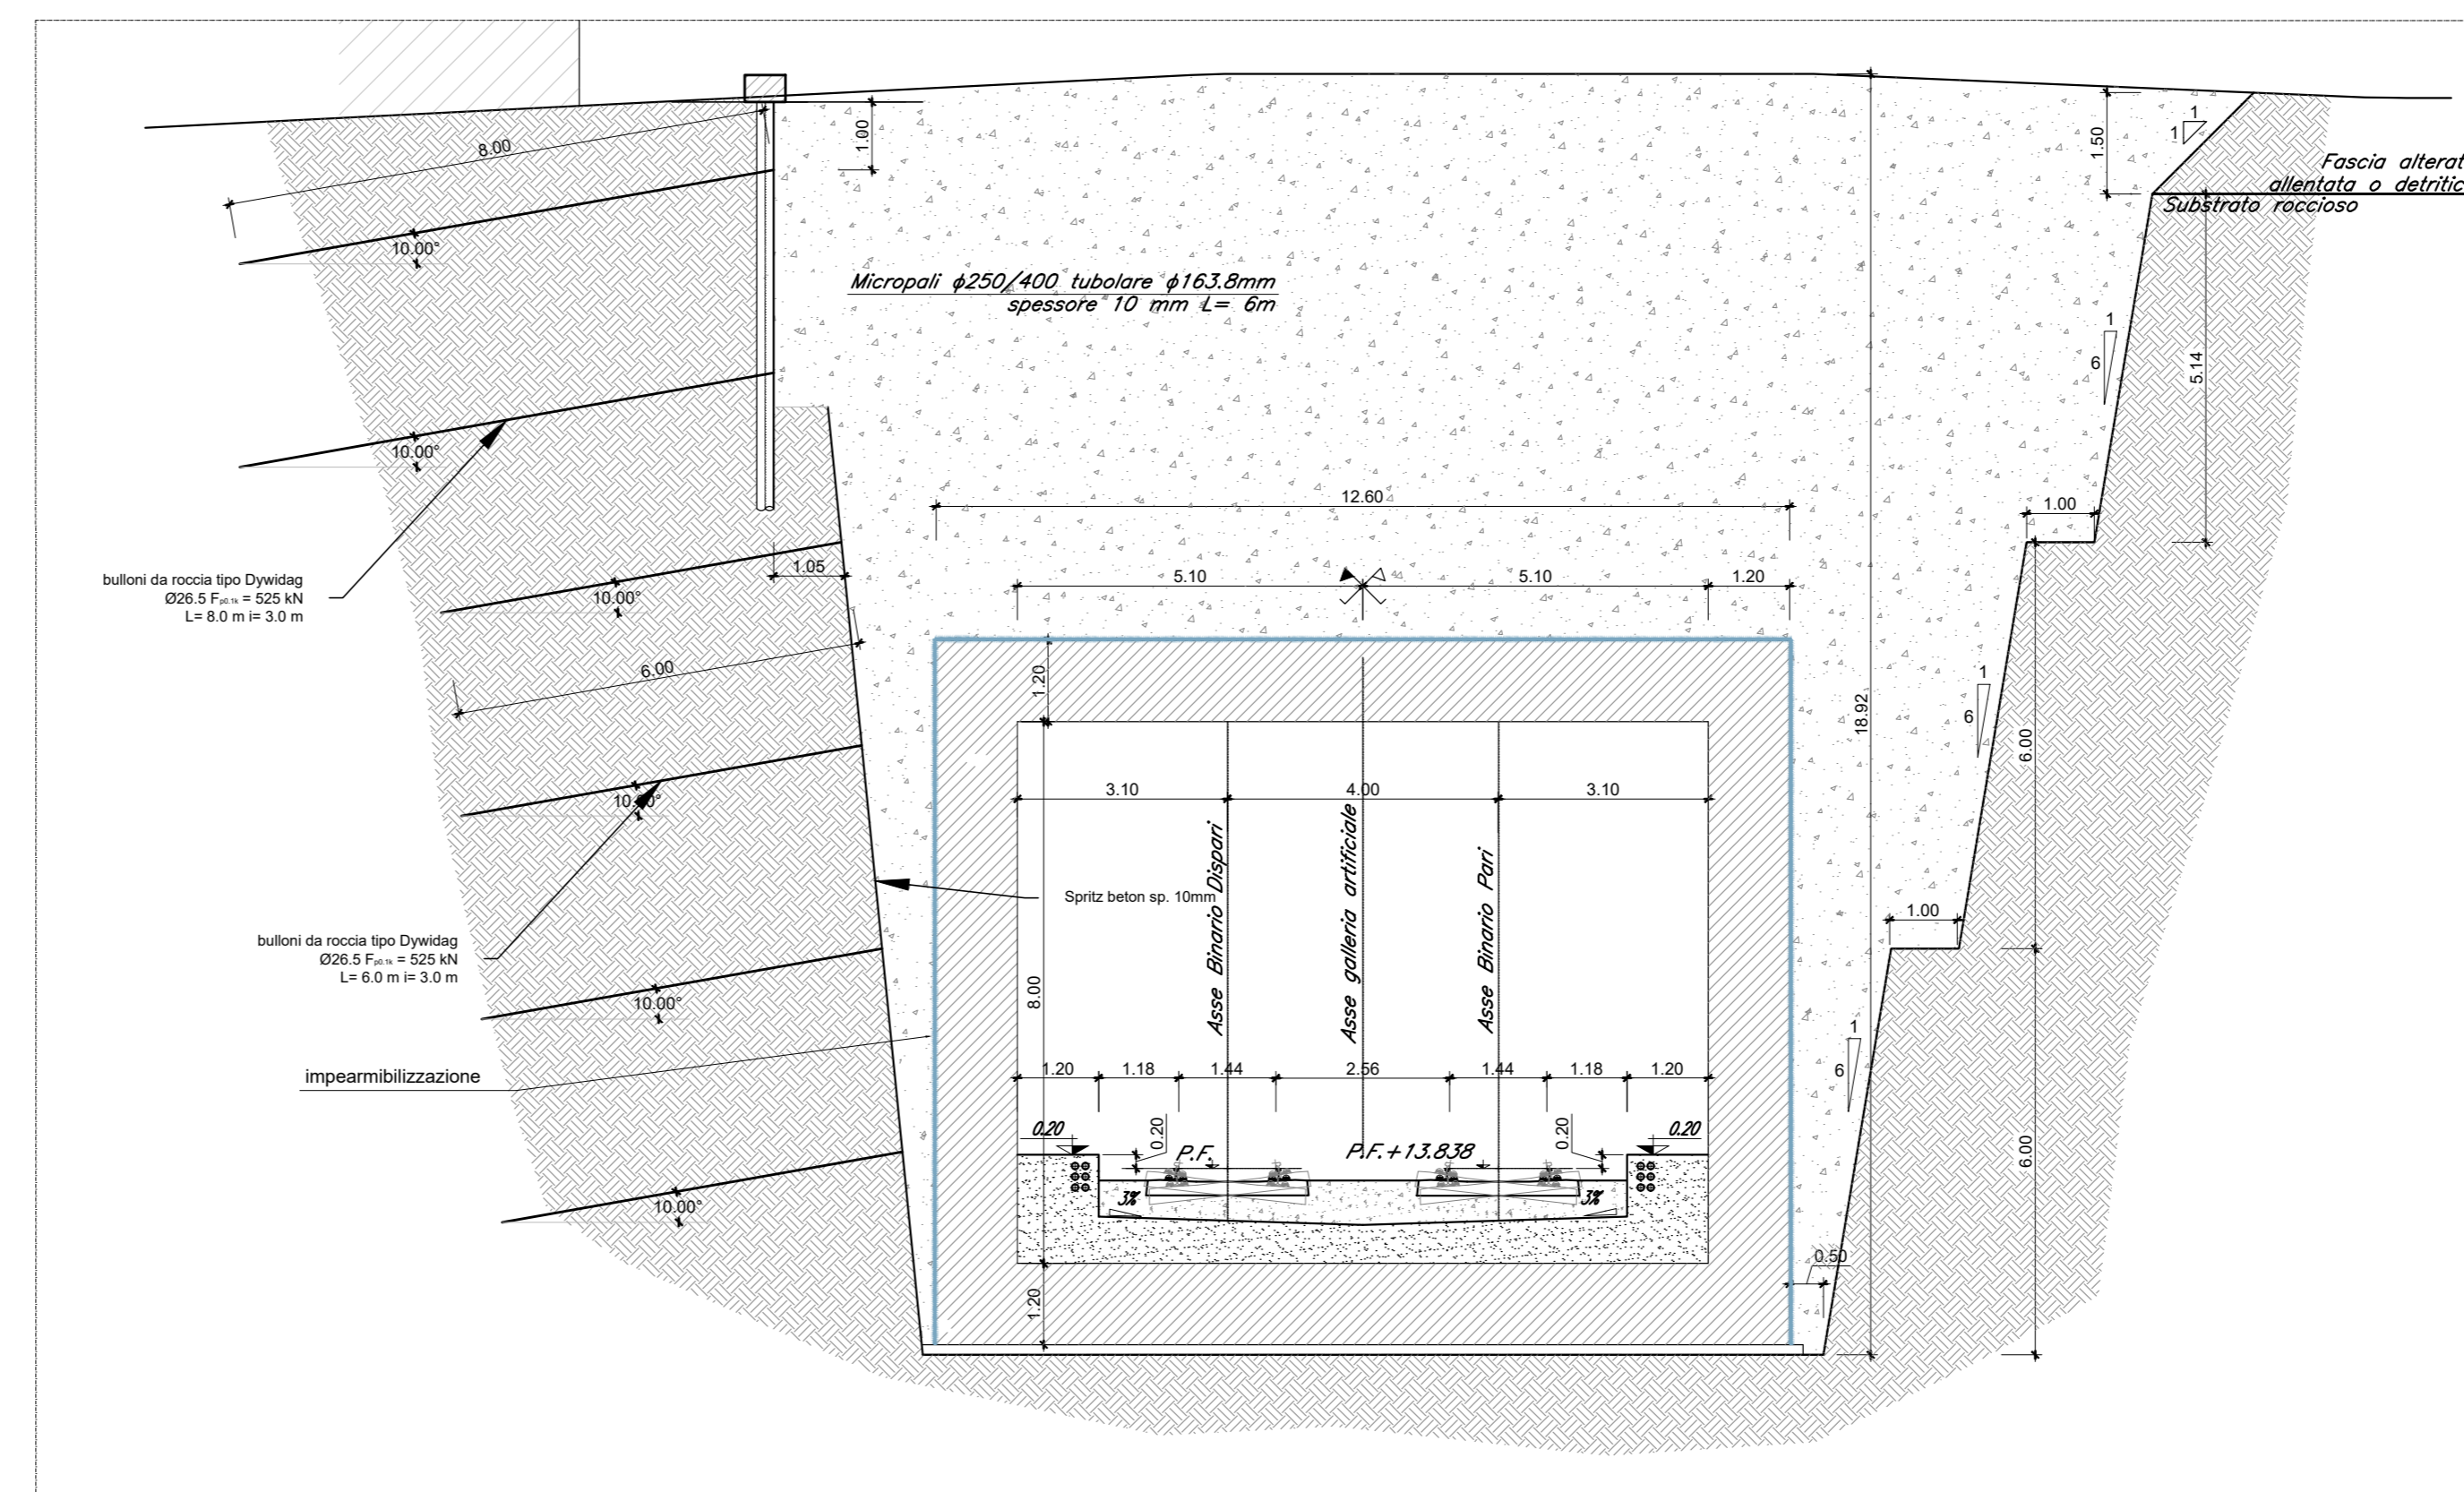

COMMITTENTE:   
 PROGETTAZIONE: 

**NODO DI BARI**  
 U.O. Opere Geotecniche  
 PROGETTO PRELIMINARE  
**NODO DI BARI**  
**BARI NORD - VARIANTE SANTO SPIRITO PALESE**

Gallerie artificiali  
 Galleria artificiale GA04  
 Pianta, Sezioni - Tav. 3 di 4

SCALA: varie

COMMESSA LOTTO FASE ENTE TIPO DOC. OPERA/DISCIPLINA Progr. REV.

IATX00R11VWXGE000001A GA0400 003 A

Rev.	Descrizione	Redatto	Data	Verificato	Data	Approvato	Data	Autorizzato	Data

