



CICLABILE DI
PROGETTO - FUTURA
CONNESSIONE AL P.D.L.
MAGLIA 11

CICLABILE DI
PROGETTO
VIAGGIATORI

PARCHEGGIO AUTO
BUS
KISS&RIDE

CICLABILE DI
PROGETTO

CICLABILE
ESISTENTE

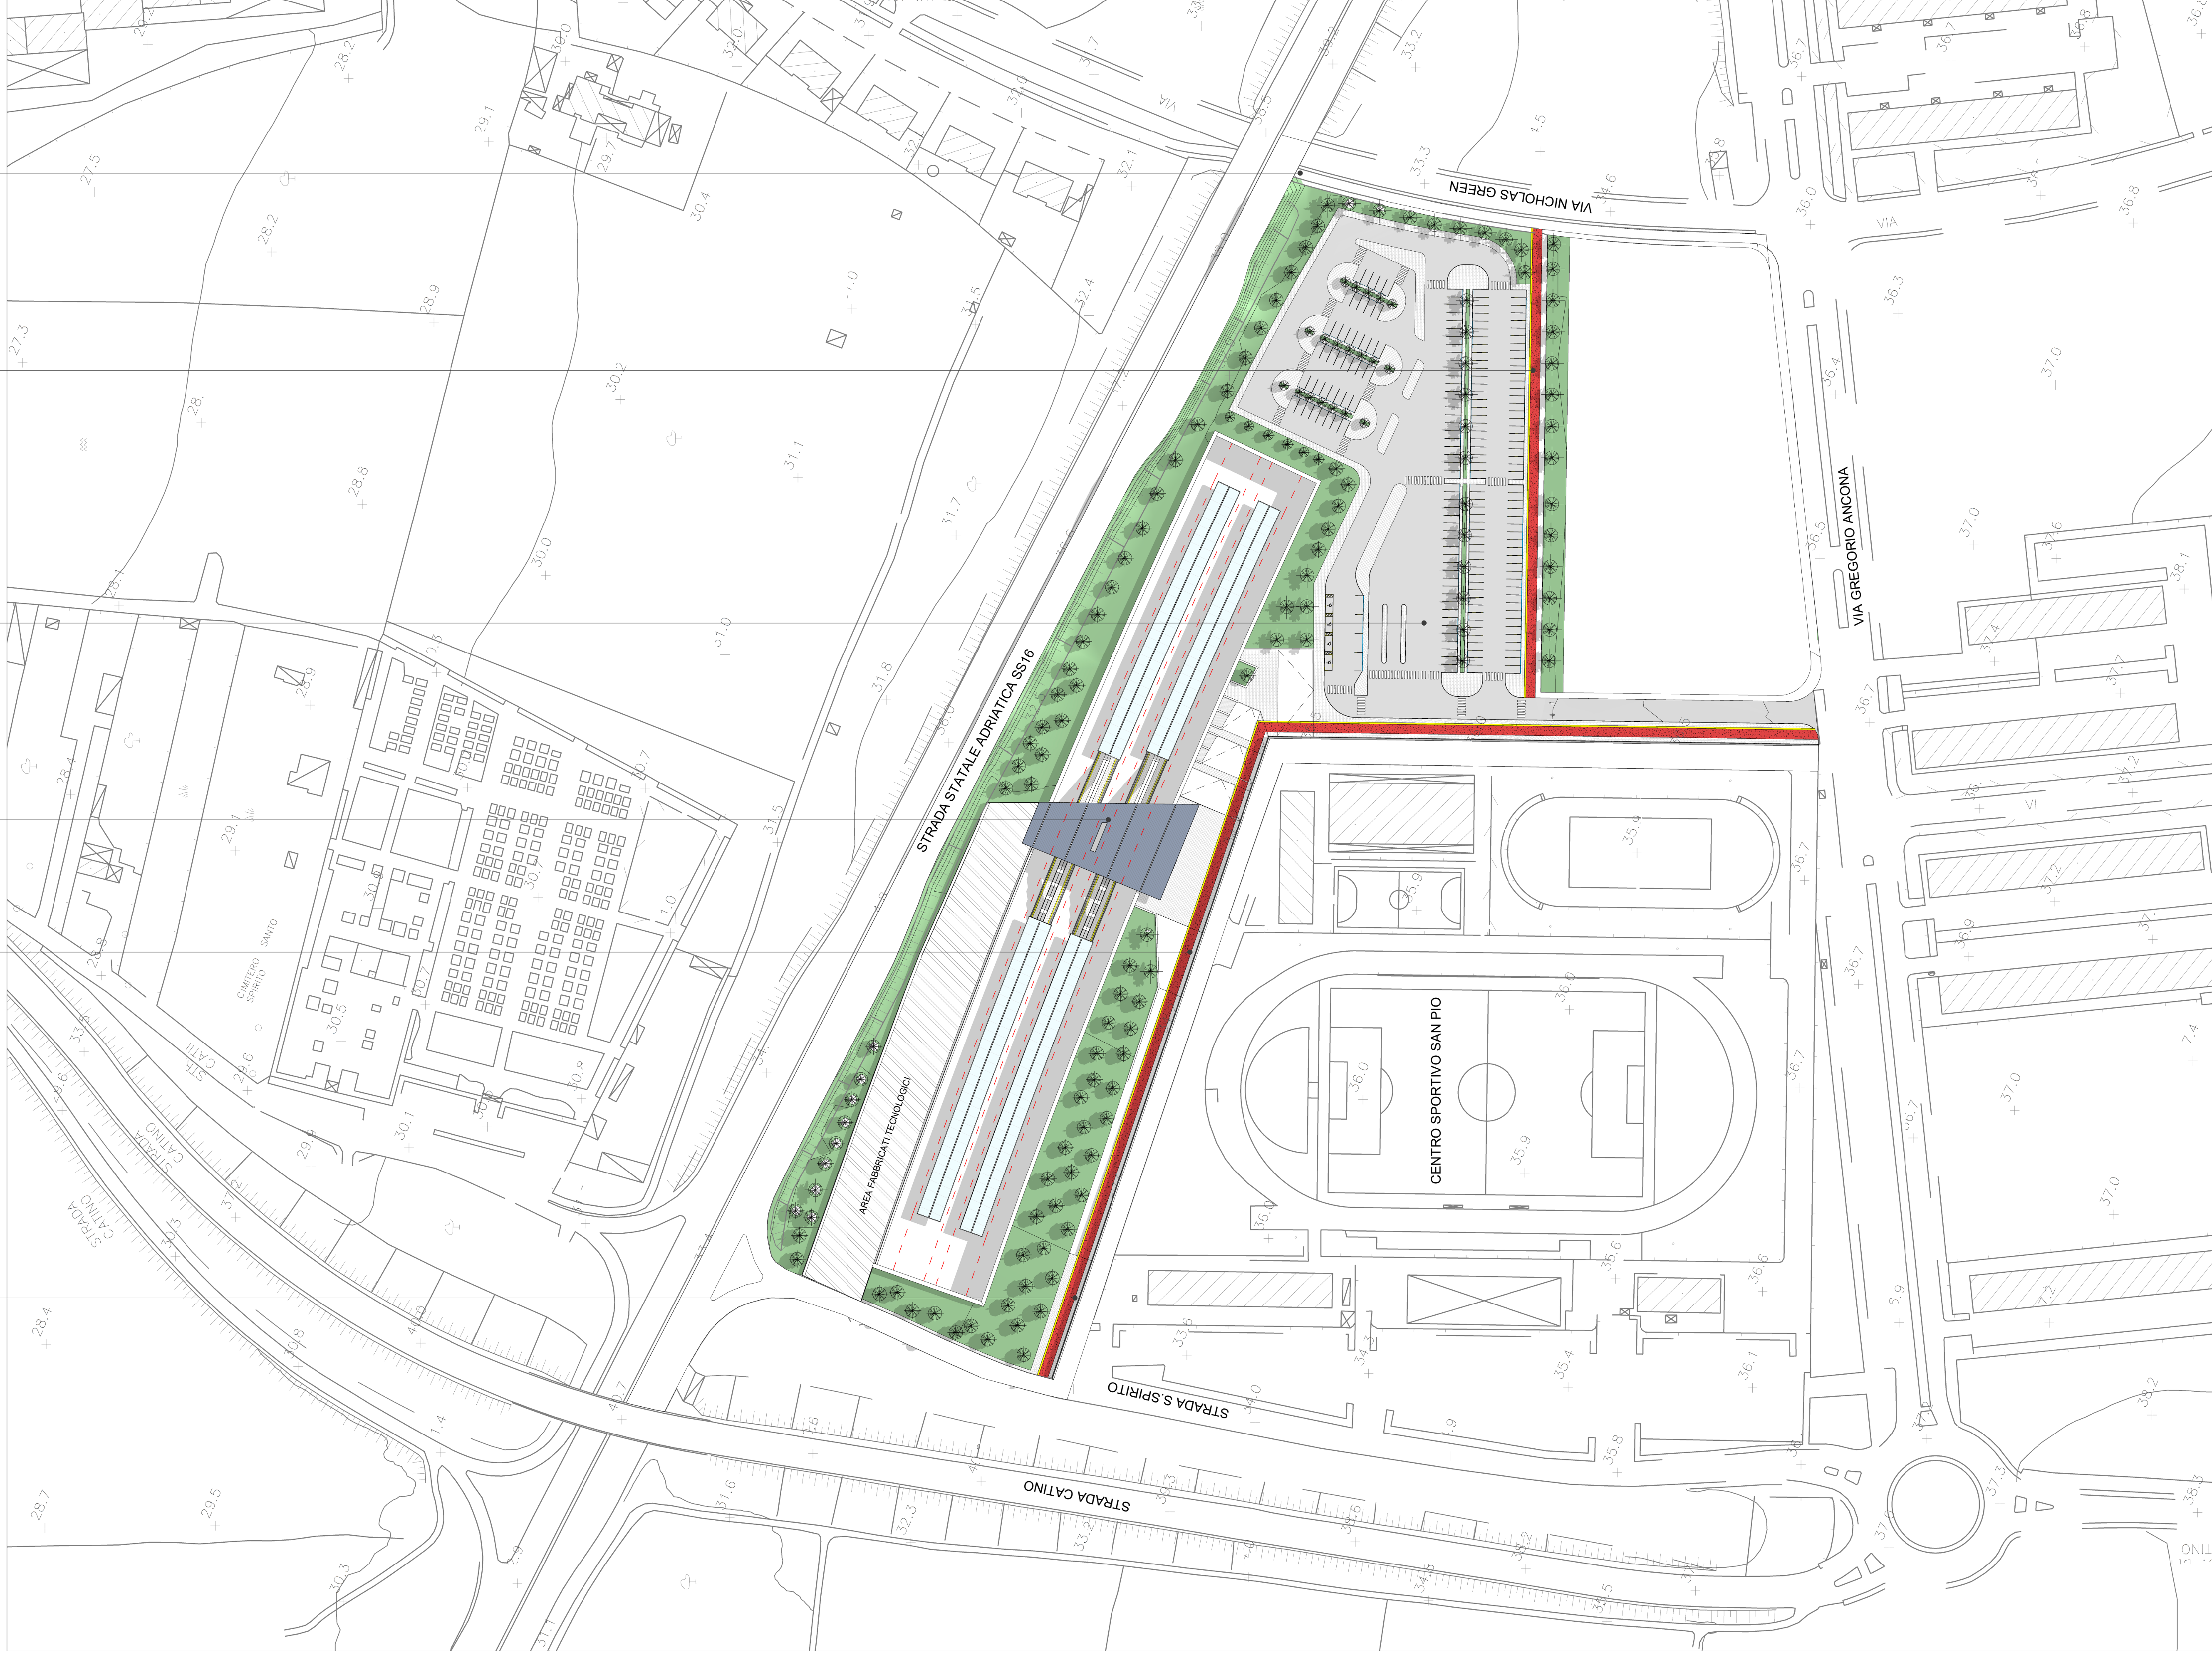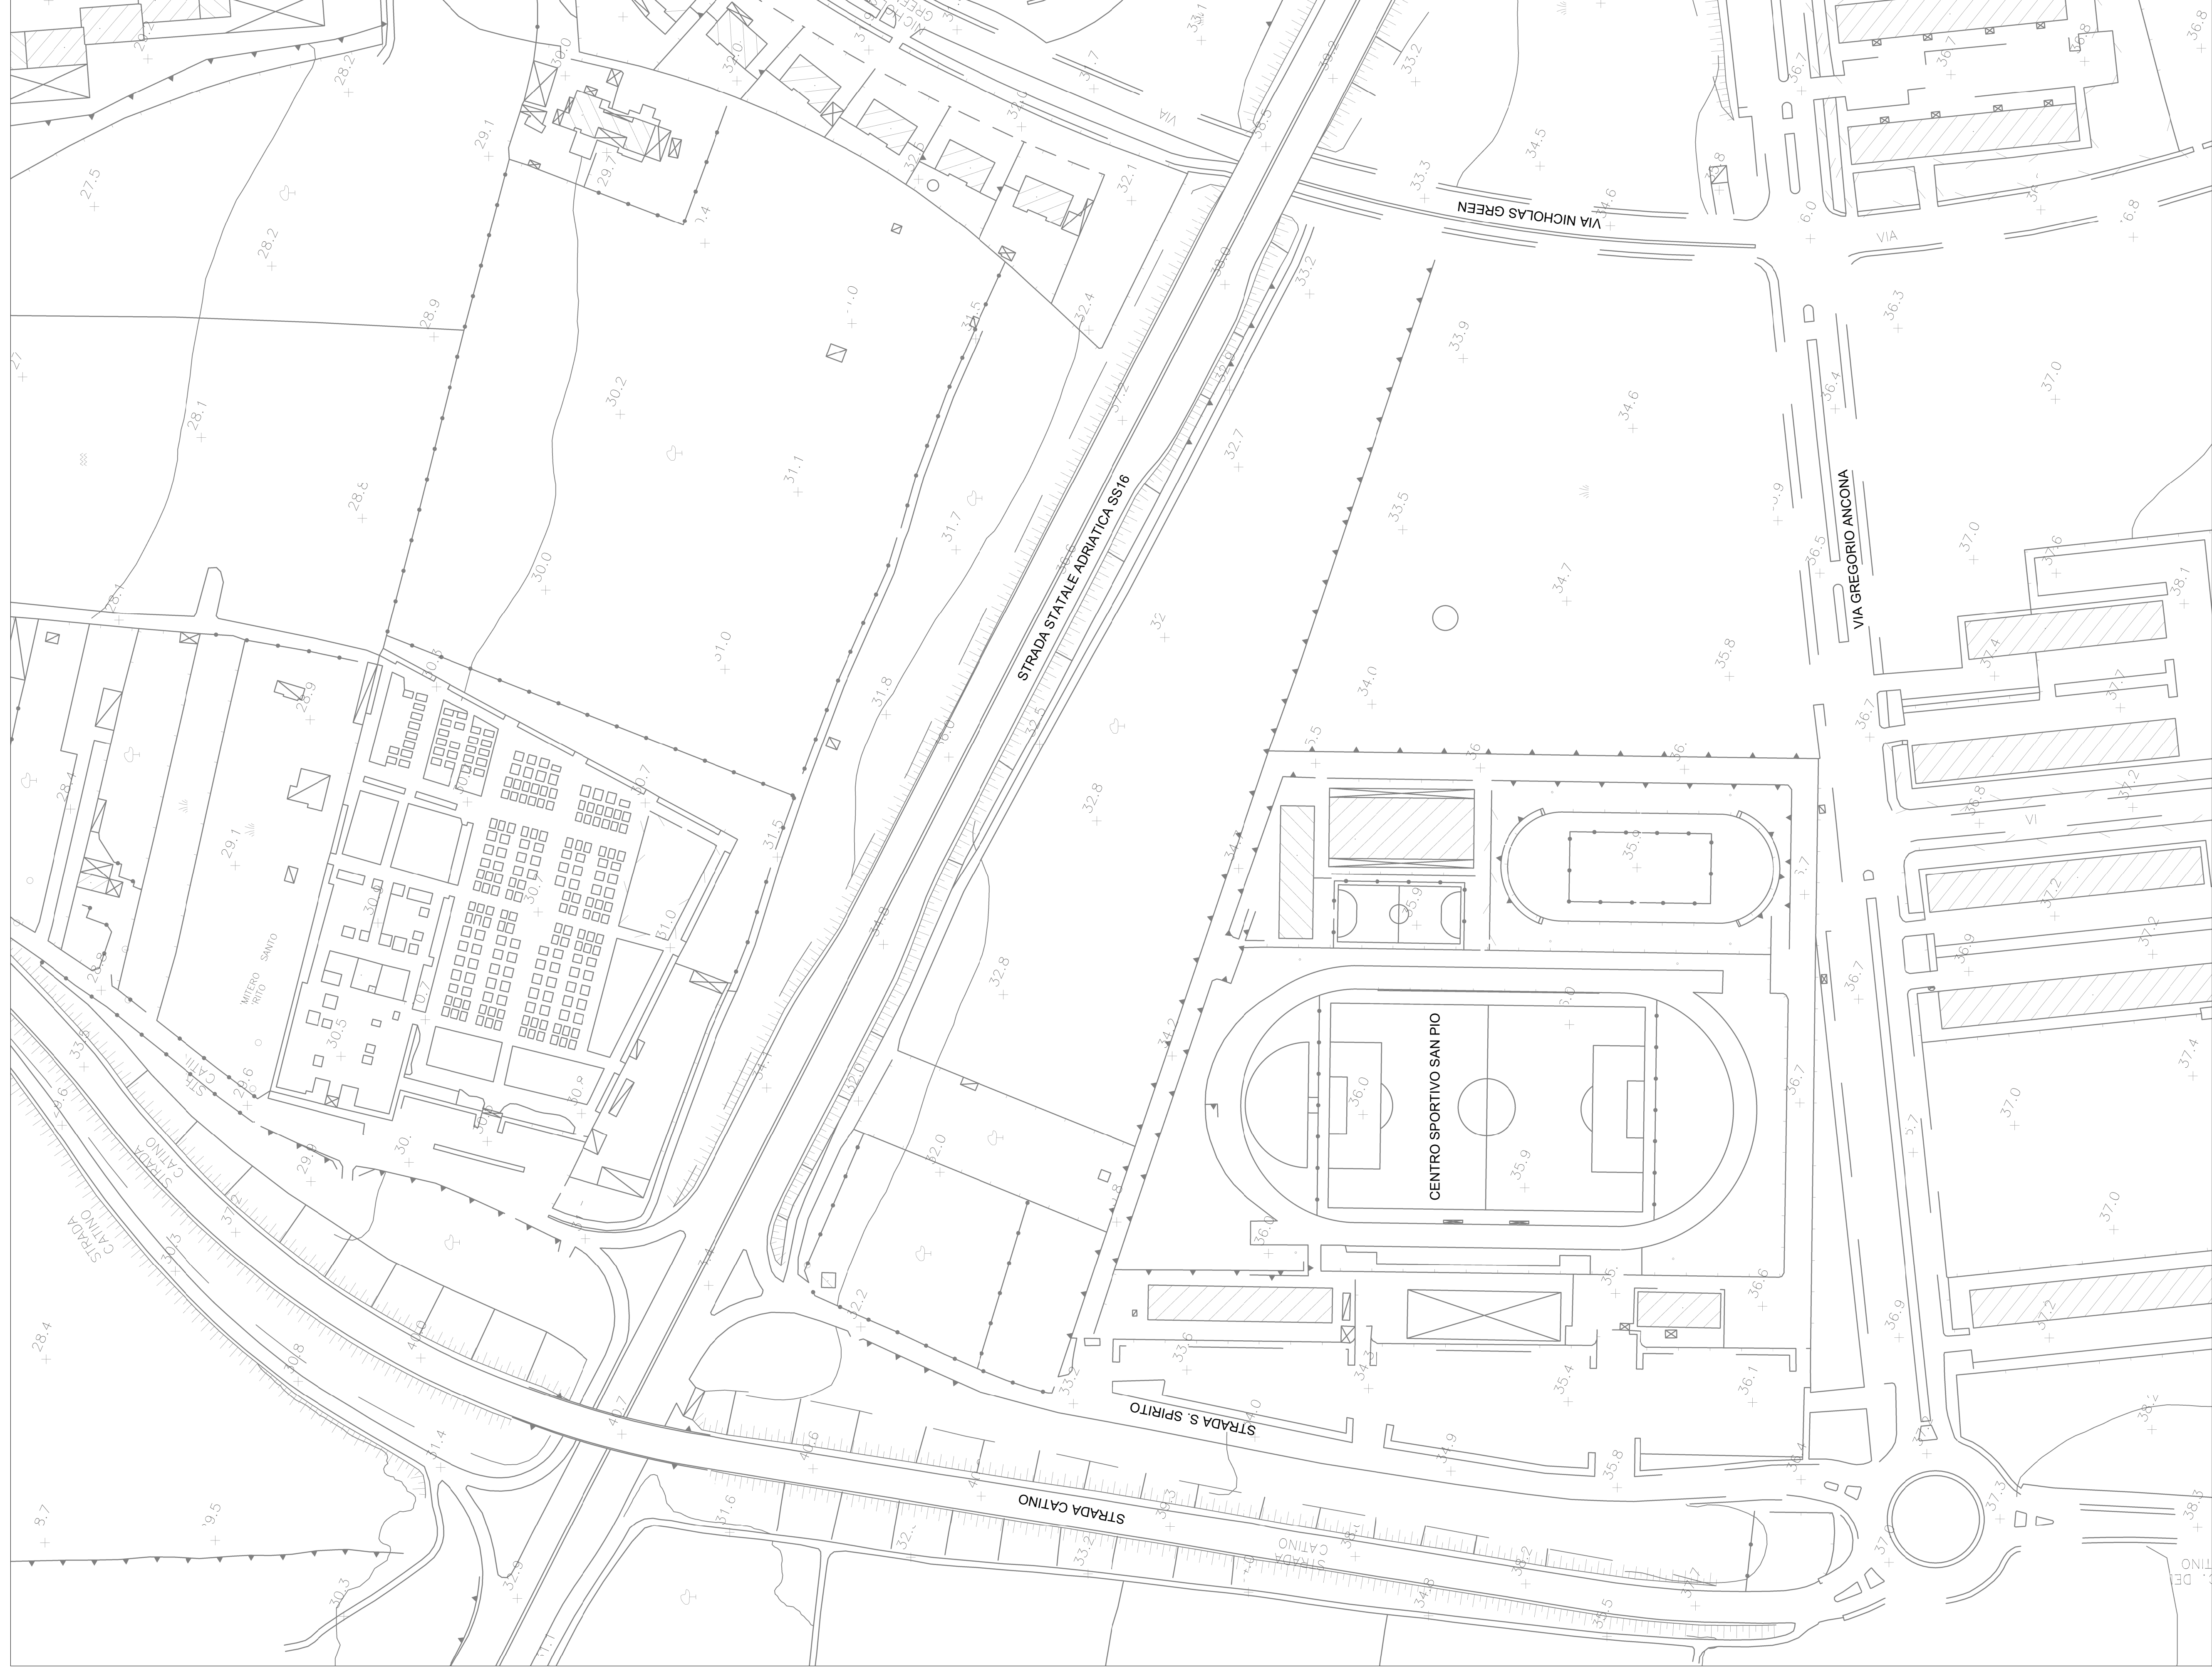

COMMITENTE:



PROGETTAZIONE: CUP: J11C0800000009



DIREZIONE TECNICA

U.O. ARCHITETTURA STAZIONI E TERRITORIO

PROGETTO PRELIMINARE

**NODO DI BARI
BARI NORD - VARIANTE SANTO SPIRITO PALESE**

NUOVA STAZIONE S. SPIRITO PALESE
Planimetria Generale Ante/Post

SCALA:
1 : 1000

COMMESSA LOTTO PALE SITE TIPO DOC. OPERAZIONE/PROG. PROGR. REV. DATA
IA7X 00 F 44 P7 FV0010 002 A

Rev.	Descrizione	Autore	Data	Verifica	Data	Approvazione	Data
A	Emissione iniziale		20/07/2021		20/07/2021		20/07/2021

Planimetria Ante Operam
Scala 1:1000

Planimetria Post Operam
Scala 1:1000