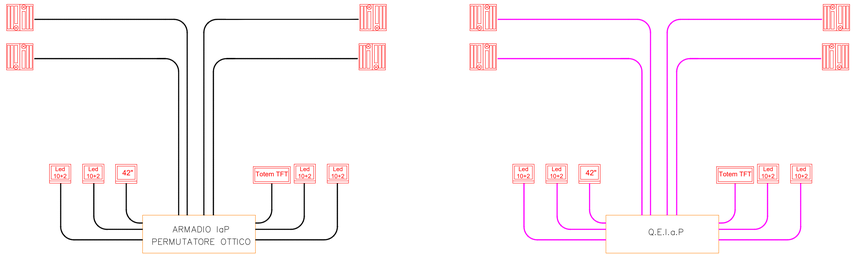

PIANO BANCHINA

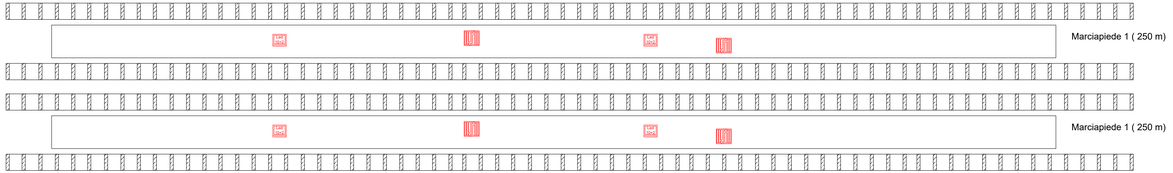

PIANO PASSEGGERI

Legenda

(NUMERO BINARIO)

- INDICATORE DI BINARIO A DOPPIA FACCIA
- 42" MONITOR 42" Arrivi/ Partenze
- Led 10+2 MONITOR Led 10+2 righe
- Totem TFT TOTEM TFT Arrivi/Partenze
- CAVO DI SEGNALE 4 F.O. Cca,s1b,a1,d1
- CAVO DI ALIMENTAZIONE BIPOLARE FG18OM16 2X6 B2ca,s1a,d1,a1,p250

Note:
1) La sezione dei cavi elettrici di alimentazione dovrà essere adeguata in base alla potenza dei dispositivi da alimentare e della distanza tra tali dispositivi ed il locale tecnico TLC;
2) La tipologia dei cavi FO ed elettrici in terminiprotezione/guaina esterna dovrà essere conforme alle normative vigenti in materia.

COMMITTENTE:

RFI RETE FERROVIARIA ITALIANA
GRUPPO FERROVIE DELLO STATO ITALIANE

PROGETTAZIONE:

ITALFERR
GRUPPO FERROVIE DELLO STATO ITALIANE

NODO DI BARI

U.O. TELECOMUNICAZIONI

PROGETTO PRELIMINARE

NODO DI BARI

BARI NORD - VARIANTE SANTO SPIRITO PALESE

Tipologico Architettura Informazione al Pubblico S.Spirito - Palese

SCALA: -

COMMESSA	LOTTO	FASE	ENTE	TIPO DOC.	OPERA/DISCIPLINA	PROGR.	REV.
IA7X	00	R	67	DS	IP0000	001	A

Rev.	Descrizione	Redatto	Data	Verificato	Data	Approvato	Data	Autorizzato Data
A	Emissione Esecutiva	G. Ferrara	Giugno 2021	G. Arcuri	Giugno 2021	G. Giuseppe	Giugno 2021	G. Giuseppe

File: IA7X00R67DXIP0000001A.dwg