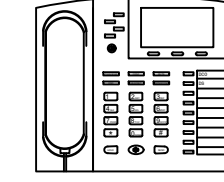
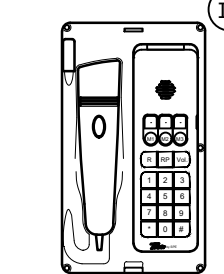
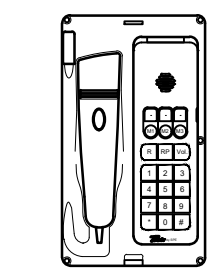
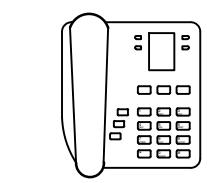

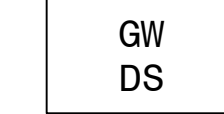
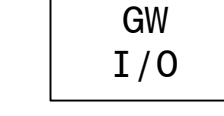



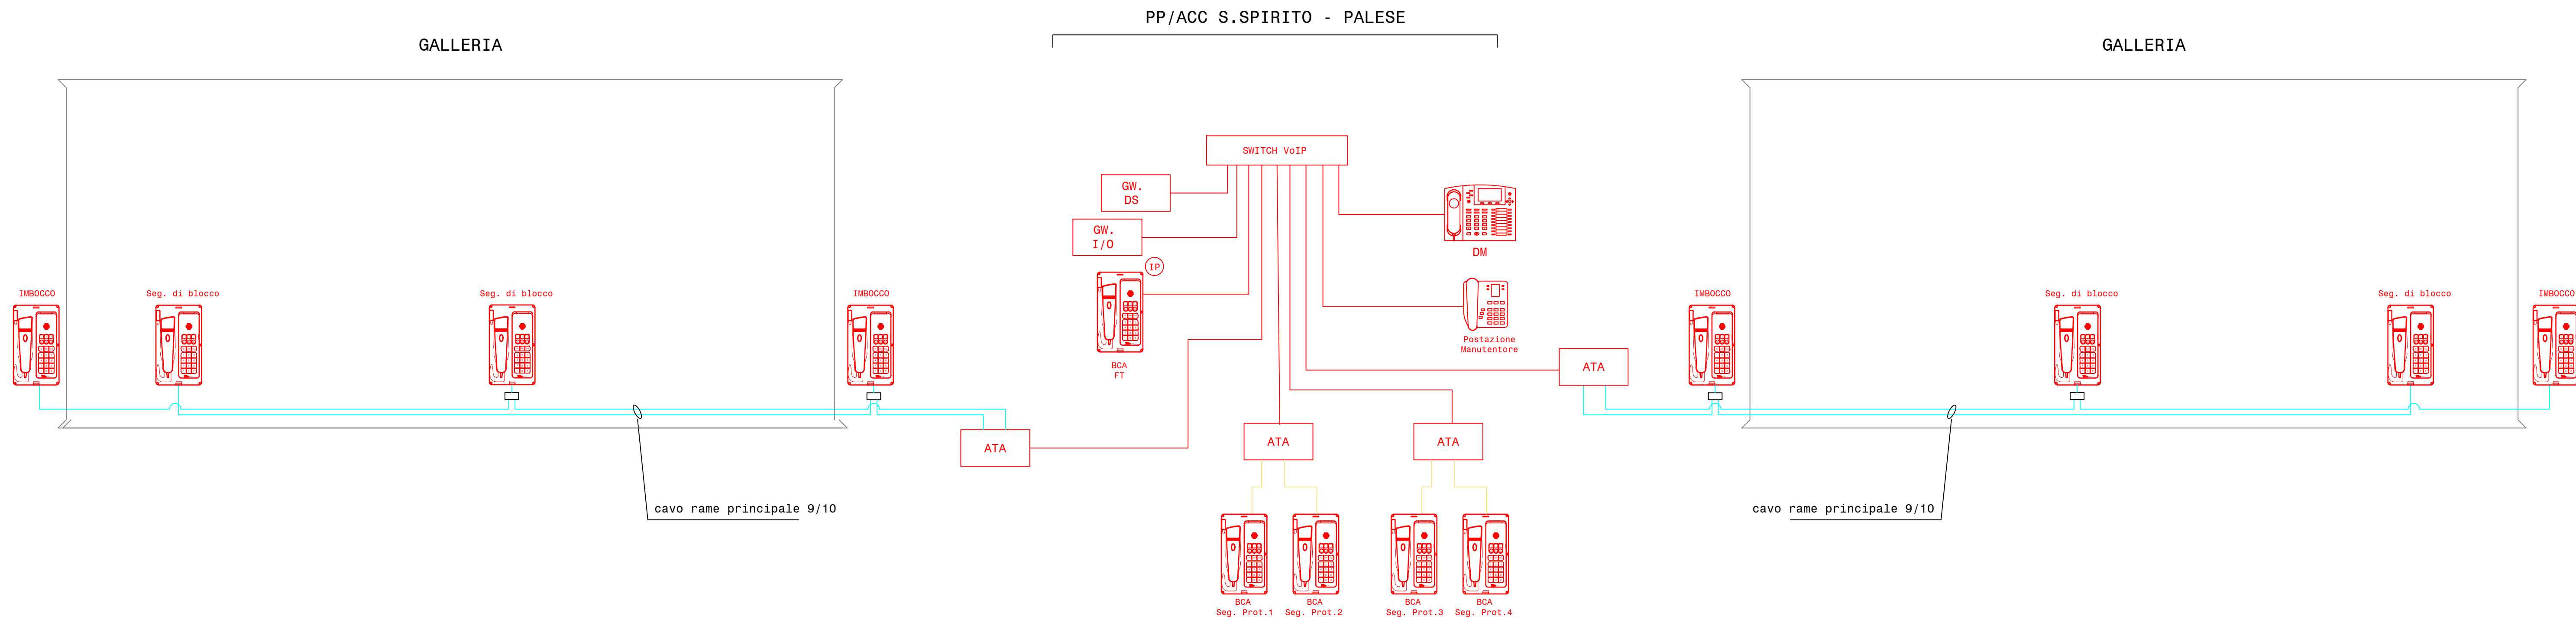


LEGENDA:

-  CONSOLLE DM
-  TELEFONO STSV VOIP IN CASSA STAGNA
-  TELEFONO ANALOGICO BCA IN CASSA STAGNA
-  TELEFONO DA TAVOLO PER POSTAZIONE MANUTENZIONE
-  **ATA PIAZZALE** INTERFACCIA UTENTE ATA (ANALOG TELEPHONE ADAPTOR) PER TELEFONI DI STAZIONE/PIAZZALE
-  **GW DS** GATEWAY PER DIFFUSIONE SONORA
-  **GW I/O** GATEWAY INPUT/OUTPUT
-  CAVO SECONDARIO 4 COPPIE IN RAME 7/10
-  CAVO ETHERNET
-  CAVO PRINCIPALE IN RAME 9/10



COMMITTENTE:  
  
**RFI**  
 RETE FERROVIARIA ITALIANA  
 GRUPPO FERROVIE DELLO STATO ITALIANE

PROGETTAZIONE:  
  
**ITAFERR**  
 GRUPPO FERROVIE DELLO STATO ITALIANE

**NODO DI BARI**  
**U.O. TELECOMUNICAZIONI**  
**PROGETTO PRELIMINARE**  
**NODO DI BARI**  
**BARI NORD - VARIANTE SANTO SPIRITO PALESE**

**Architettura Generale Sistema di Telefonia Selettiva VoIP (STSV)**

SCALA:  
 -

COMMESSA LOTTO FASE ENTE TIPO DOC. OPERA/DISCIPLINA Progr. REV.  
 IA7X 00 R 67 DX ST0000 001 A

Rev.	Descrizione	Redatto	Data	Verificato	Data	Approvato	Data	Autorizzato Data
A	Emissione Esecutiva	G. Mazzato	Giugno 2021	P. Anselmi	Giugno 2021	G. Dimaggio	Giugno 2021	G. Clemenza Giugno 2021

