Tip. A

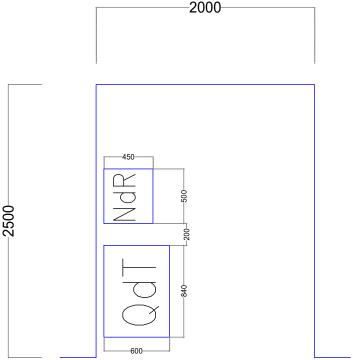
2000
2500
450
NdR
500
200
QdT
840
600

Tip. B

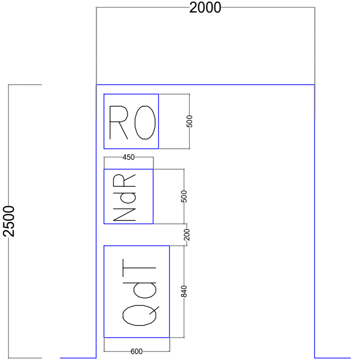
2000
2500
RO
500
450
NdR
500
200
QdT
840
600

Tip. C

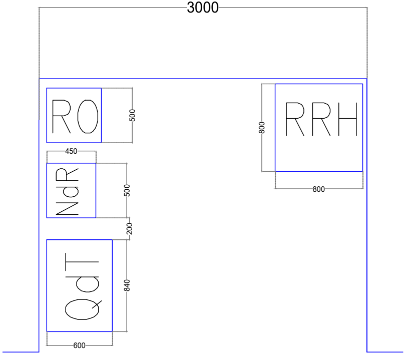
3000
RO
500
450
NdR
500
200
QdT
840
600
RRH
800
800

Tip. D

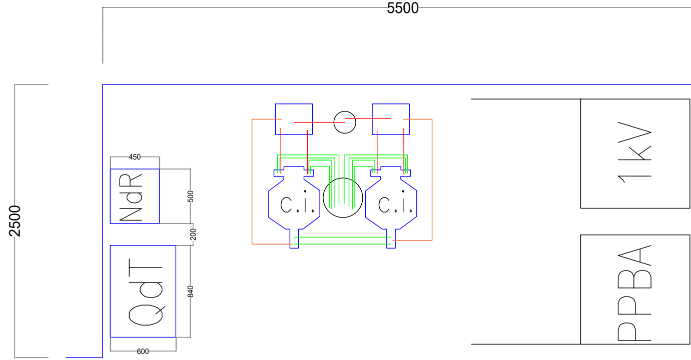
5500
2500
450
NdR
500
200
QdT
840
600
C.I.
C.I.
1kV
PPBA

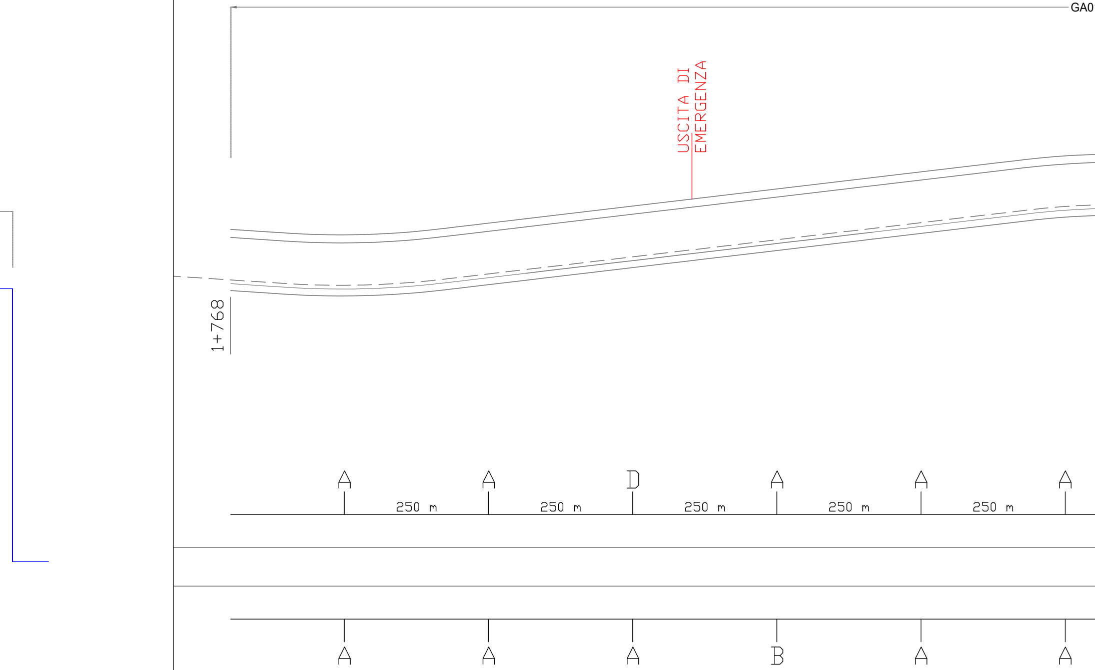
GA0
USCITA DI
EMERGENZA
1+768
A
A
D
A
A
A
250 m
250 m
250 m
250 m
250 m
A
A
A
B
A
A

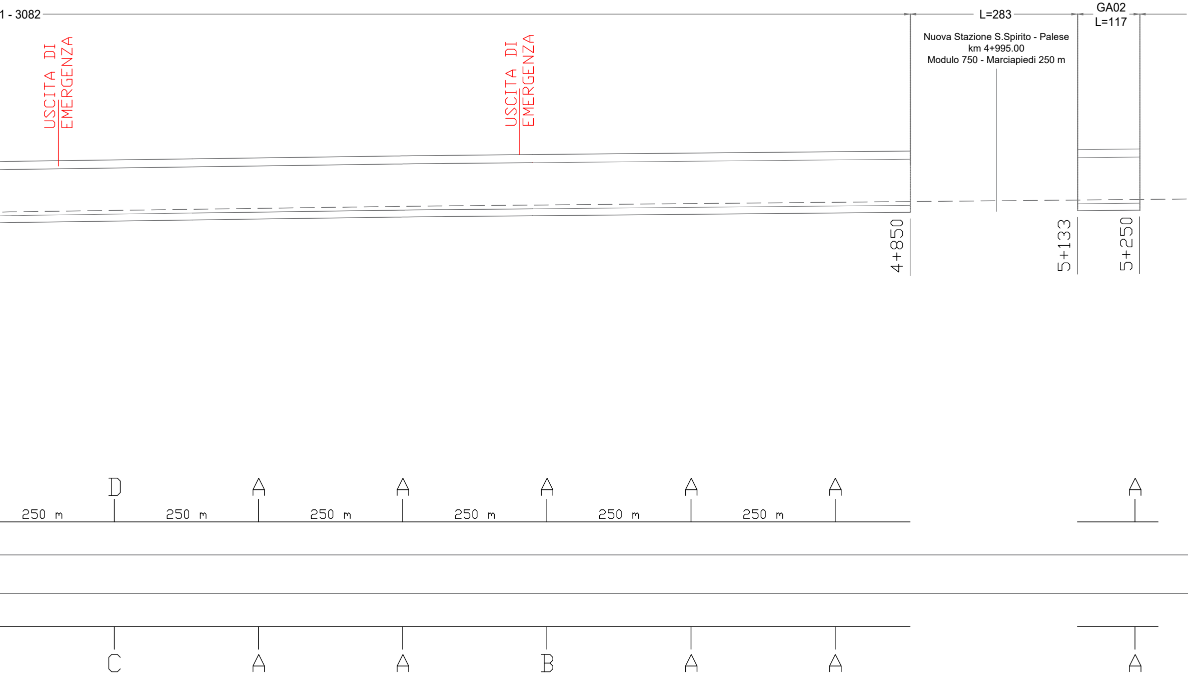
1 - 3082
L=283
GA02
L=117
Nuova Stazione S.Spirito - Palese
km 4+995.00
Modulo 750 - Marciapiedi 250 m
USCITA DI EMERGENZA
USCITA DI EMERGENZA
4+850
5+133
5+250
D
A
A
A
A
A
A
250 m
250 m
250 m
250 m
250 m
250 m
C
A
A
B
A
A
A

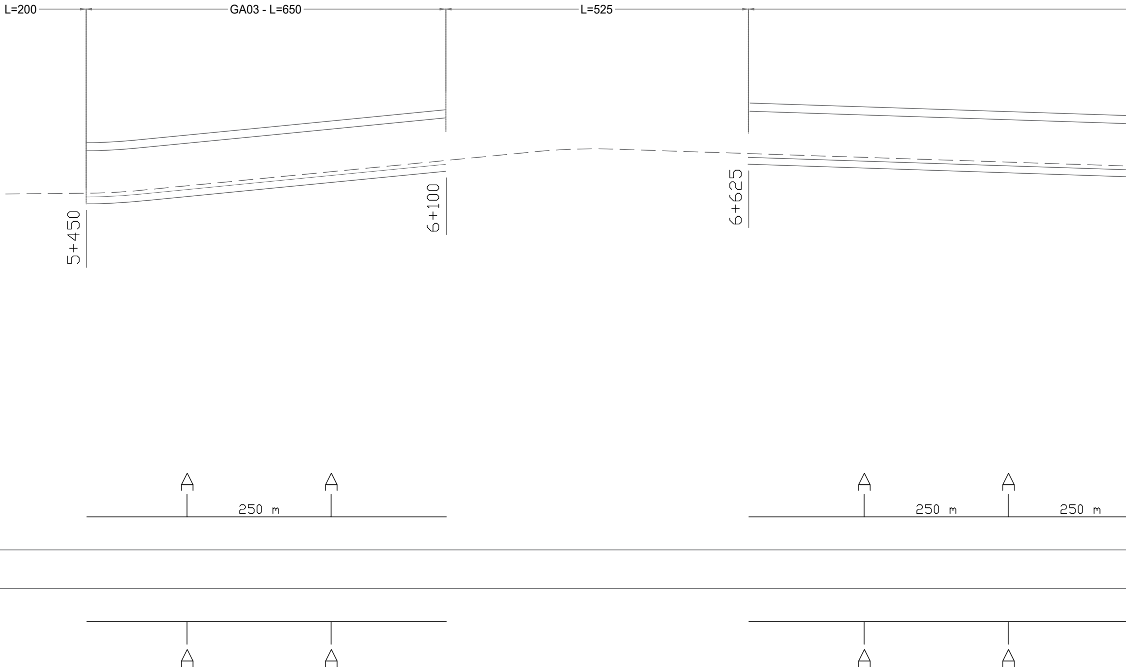
L=200
GA03 - L=650
L=525
5+450
6+100
6+625
A
A
250 m
A
A
250 m
250 m
A
A
A
A

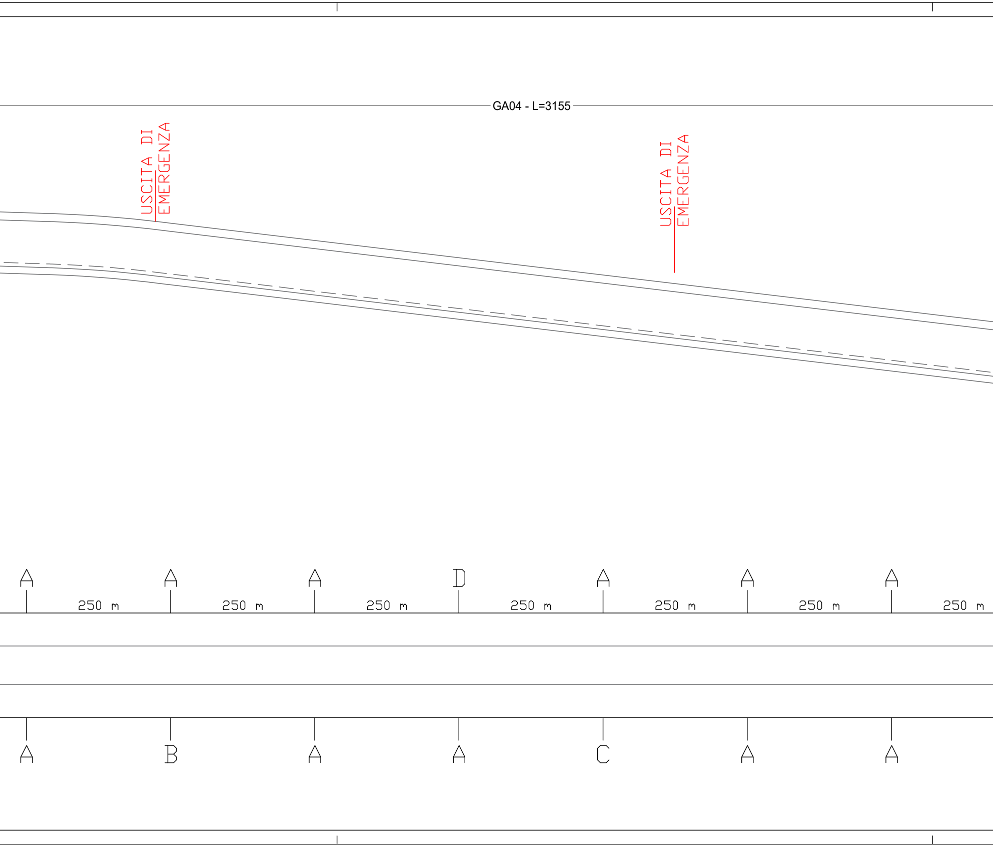
GA04 - L=3155
USCITA DI EMERGENZA
USCITA DI EMERGENZA
A
A
A
D
A
A
A
250 m
250 m
250 m
250 m
250 m
250 m
250 m
A
B
A
A
C
A
A

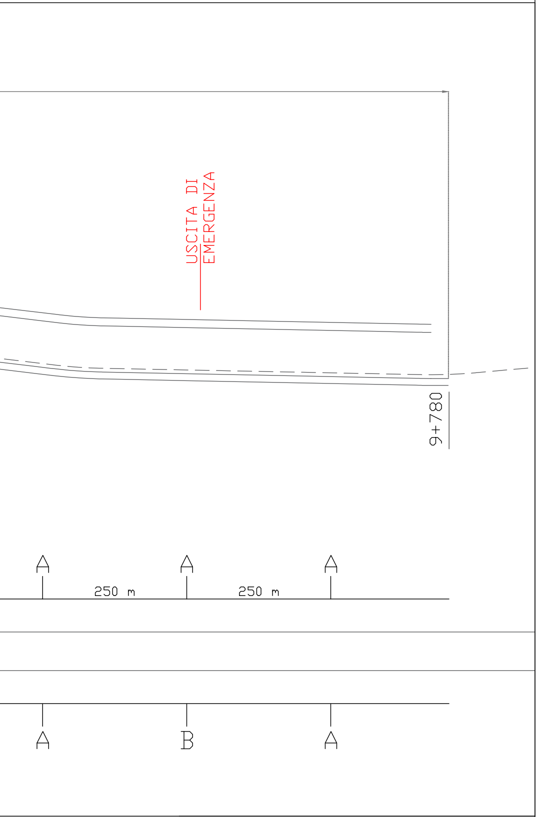
USCITA DI
EMERGENZA
9+780
A
A
A
250 m
250 m
A
B
A

COMMITTENTE:

RFI RETE FERROVIARIA ITALIANA
GRUPPO FERROVIE DELLO STATO ITALIANE

PROGETTAZIONE:

ITALFERR
GRUPPO FERROVIE DELLO STATO ITALIANE

NODO DI BARI

U.O. TELECOMUNICAZIONI

PROGETTO PRELIMINARE

NODO DI BARI
BARI NORD - VARIANTE SANTO SPIRITO PALESE

Profilo e tipologico nicchie tecnologiche

SCALA: -

COMMESSA	LOTTO	FASE	ENTE	TIPO DOC.	OPERA/DISCIPLINA	PROGR.	REV.
IA7X	00	R	67	DX	TC0000	002	A

Rev.	Descrizione	Redatto	Data	Verificato	Data	Approvato	Data	Autorizzato Data
A	Emissione Esecutiva	G. Moscato	Giugno 2021	P. Ansuini	Giugno 2021	G. Dimaggio	Giugno 2021	G. Clemenza Giugno 2021 n. A-33478

File: IA7X00R67DXTC0000002A.dwg