LEGENDA

SYSTEM MODULE X	System Module X
TxX RxX RRH_XYY	Radio Remote Head (unità radio remota) con X è indicato il System Module associato e con YY l'ID del RRH
ATP	Apparato di trasporto dati a pacchetto
	Antenne da palo
	Antenne da interno
	Antenne di proseguo campo
🟩	Anello 1 RRH
🟥	Anello 2 RRH

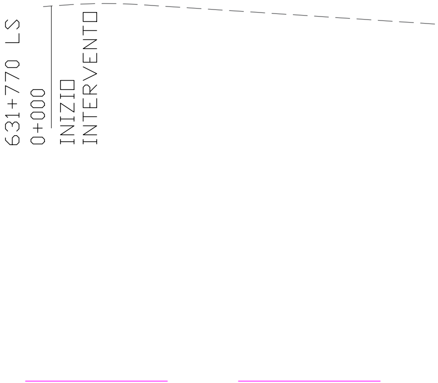
631+770 LS
0+000
INIZIO
INTERVENTO

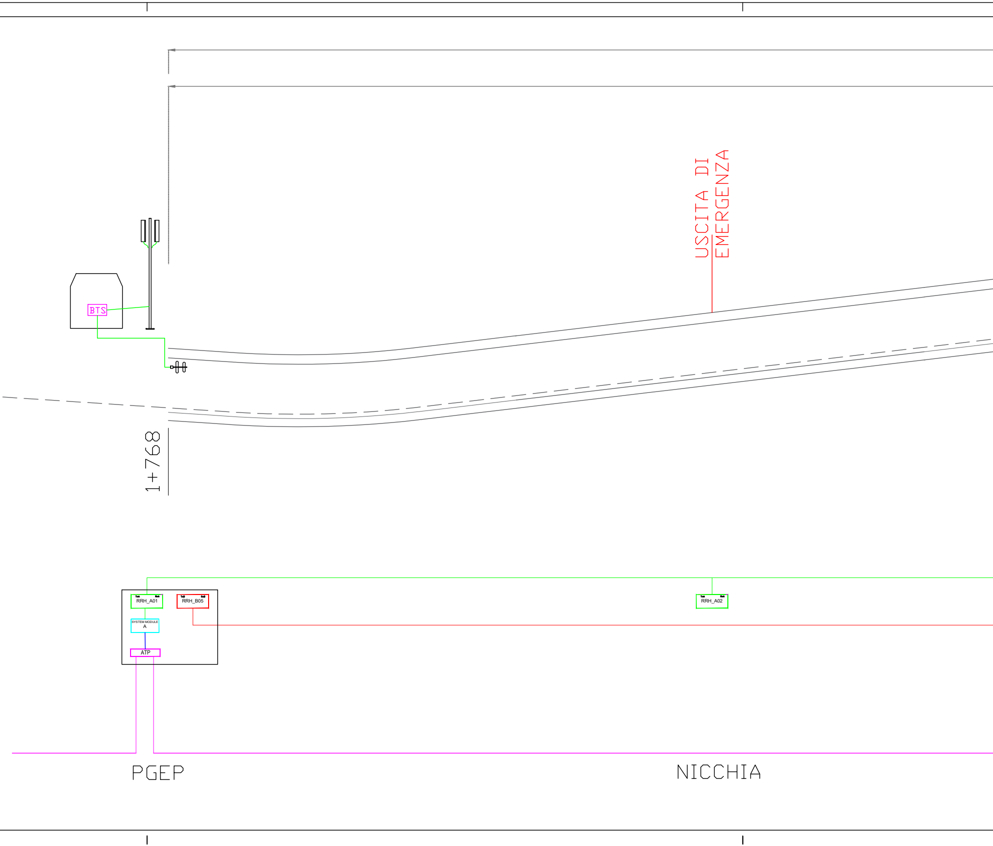
USCITA DI
EMERGENZA
BTS
1+768
RRH_A01
RRH_B05
SYSTEM MODULE
A
ATP
RRH_A02
PGEP
NICCHIA

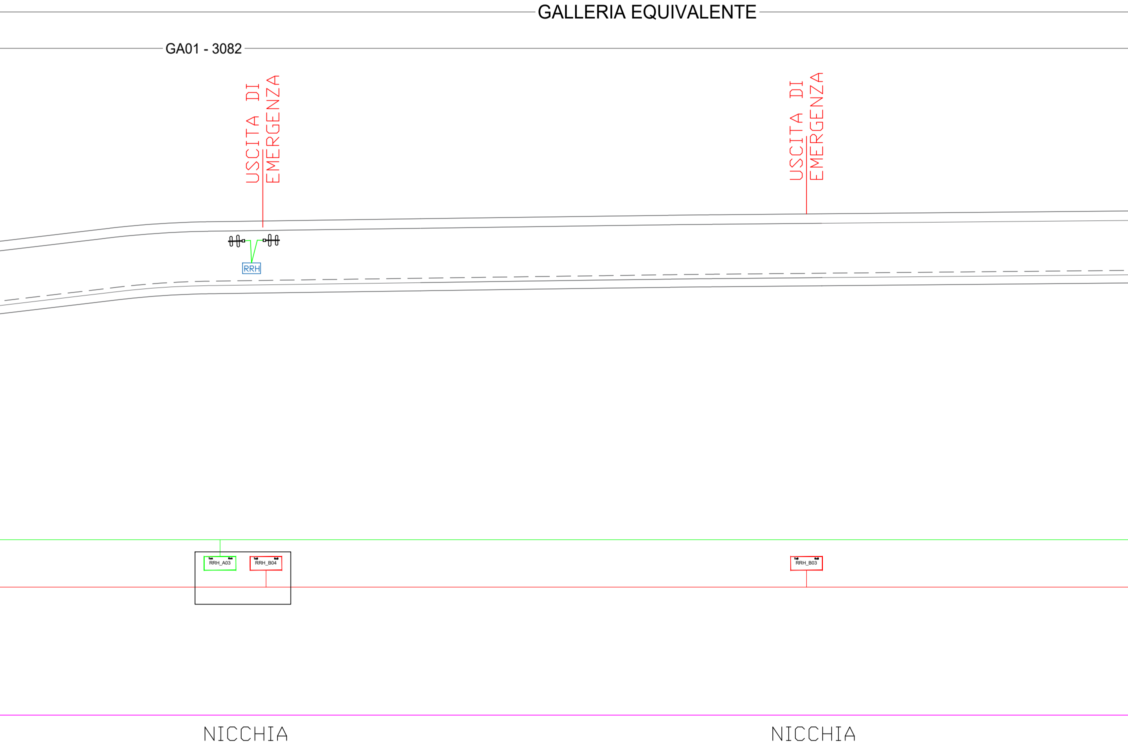
GALLERIA EQUIVALENTE
GA01 - 3082
USCITA DI EMERGENZA
USCITA DI EMERGENZA
RRH
TxA
RxA
RRH_A03
TxB
RxB
RRH_B04
TxB
RxB
RRH_B03
NICCHIA
NICCHIA

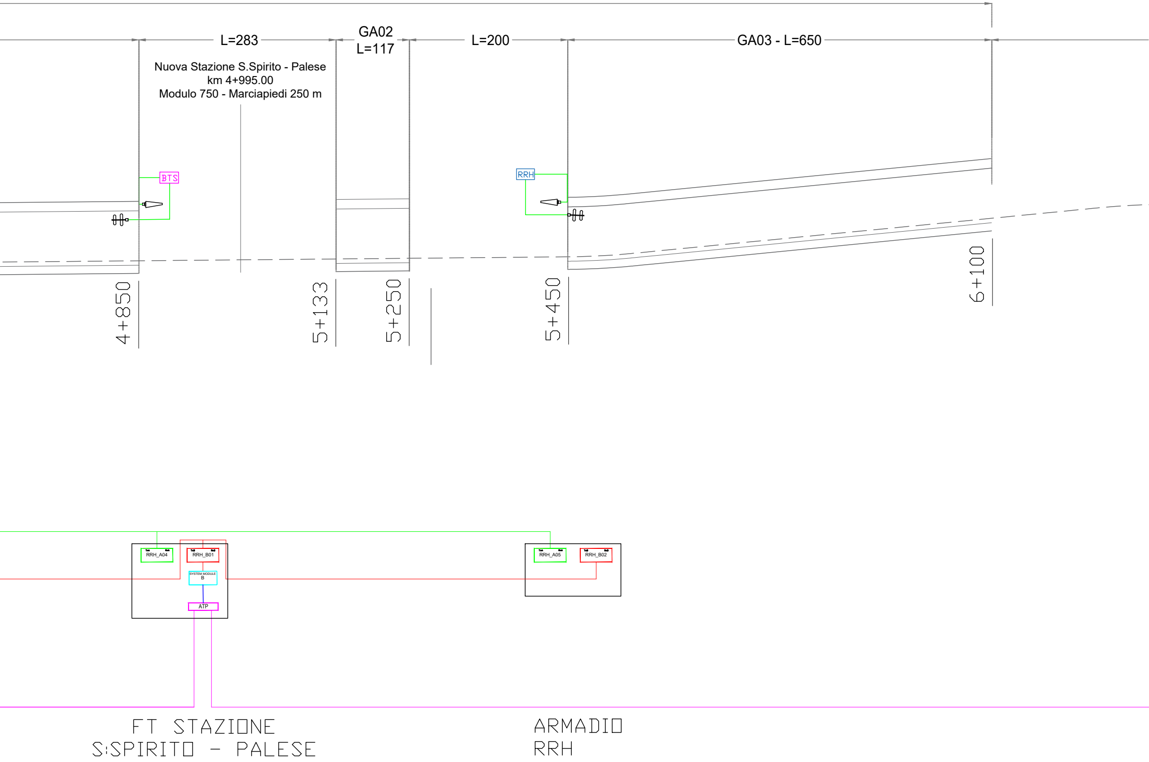
L=283
GA02
L=117
L=200
GA03 - L=650
Nuova Stazione S.Spirito - Palese
km 4+995.00
Modulo 750 - Marciapiedi 250 m
BTS
RRH
4+850
5+133
5+250
5+450
6+100
TxA
RxA
RRH_A04
TxB
RxB
RRH_B01
SYSTEM MODULE
B
ATP
RRH_A05
RRH_B02
FT STAZIONE
S:SPIRITO - PALESE
ARMADIO
RRH

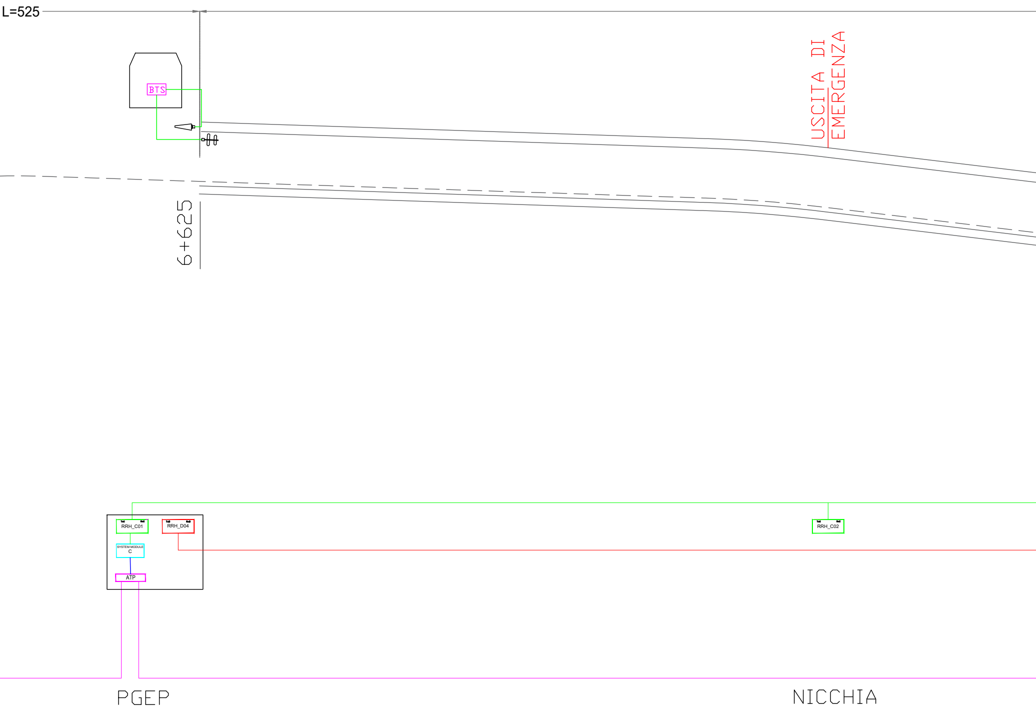
L=525
BTS
USCITA DI
EMERGENZA
6+625
RRH_C01
RRH_D04
SYSTEM MODULE
C
ATP
RRH_C02
PGEP
NICCHIA

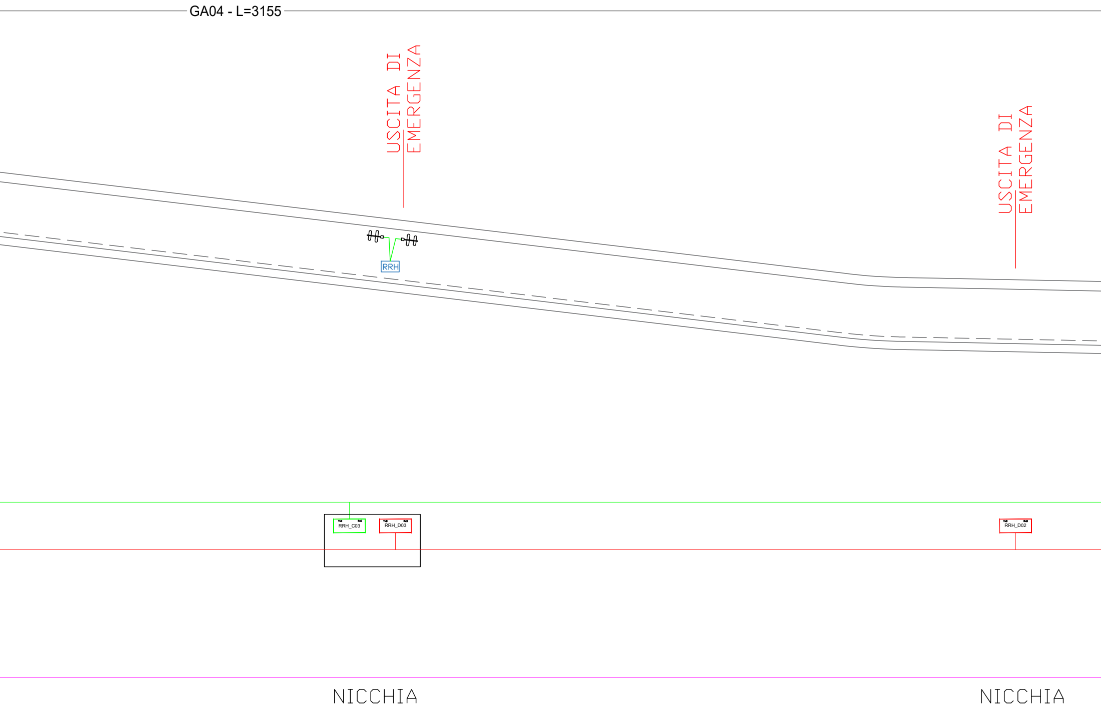
GA04 - L=3155
USCITA DI EMERGENZA
USCITA DI EMERGENZA
RRH
RRH_C03
RRH_D03
RRH_D02
NICCHIA
NICCHIA

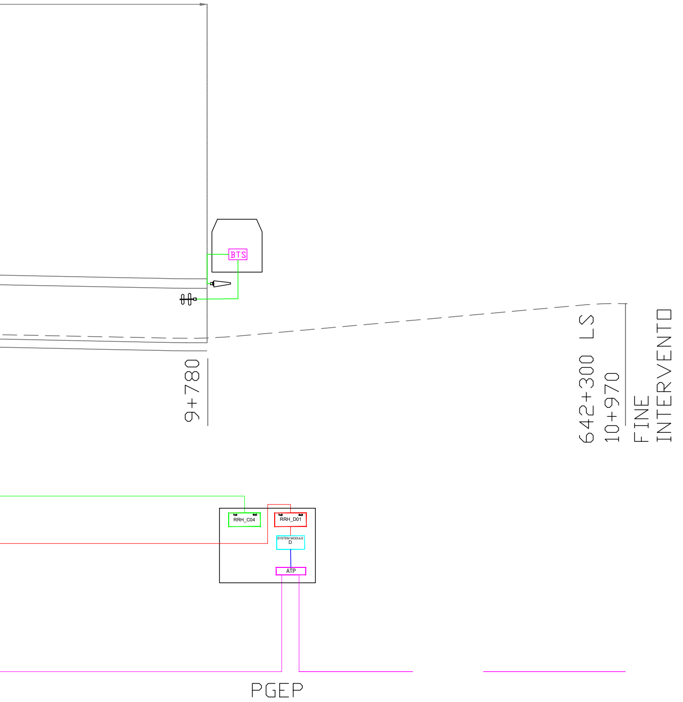
BTS
9+780
642+300 LS
10+970
FINE INTERVENTO
RRH_C04
RRH_D01
SYSTEM MODULE
D
ATP
PGEP

COMMITTENTE:

RFI RETE FERROVIARIA ITALIANA
GRUPPO FERROVIE DELLO STATO ITALIANE

PROGETTAZIONE:

ITALFERR
GRUPPO FERROVIE DELLO STATO ITALIANE

NODO DI BARI

U.O. TELECOMUNICAZIONI

PROGETTO PRELIMINARE

NODO DI BARI
BARI NORD - VARIANTE SANTO SPIRITO PALESE

Architettura Generale Lunga Distanza e Terra-Treno (GSM-R)

SCALA: -

COMMESSA	LOTTO	FASE	ENTE	TIPO DOC.	OPERA/DISCIPLINA	PROGR.	REV.
IA7X	00	R	67	DX	TT0000	001	A

Rev.	Descrizione	Redatto	Data	Verificato	Data	Approvato	Data	Autorizzato Data
A	Emissione Esecutiva	G. Moscato	Giugno 2021	P. Ansuini	Giugno 2021	G. Dimaggio Giuseppe Dimaggio	Giugno 2021	G. Clemenza Giugno 2021 n. A-33478

File: IA7X00R67DXTT0000001A.dwg