


SEZIONE TIPO IN GALLERA CON 4 BINARI

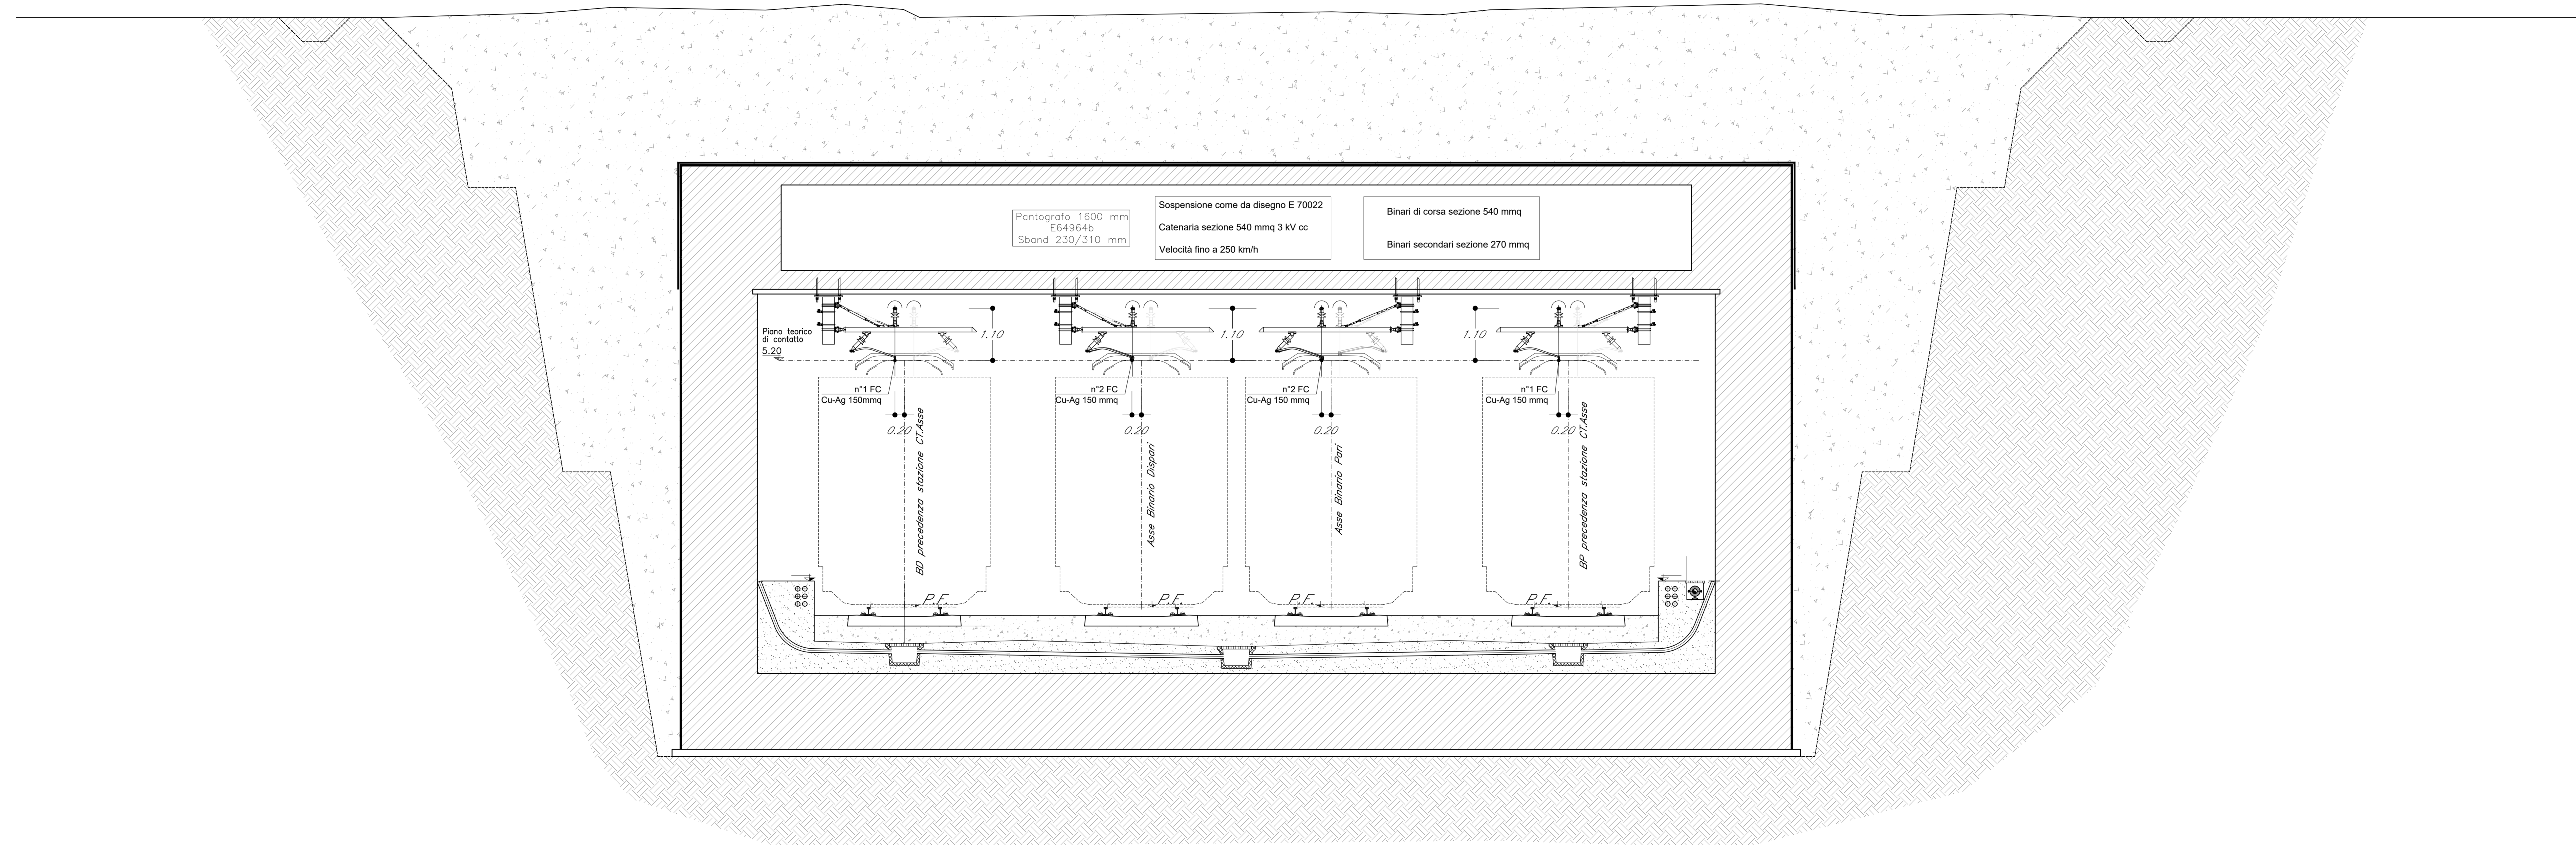

COMMITTENTE:  **RFI**
 RETE FERROVIARIA ITALIANA
 GRUPPO FERROVIE DELLO STATO ITALIANE

PROGETTAZIONE:  **ITALENERGIA**
 GRUPPO FERROVIE DELLO STATO ITALIANE

NODO DI BARI
S.O. ENERGIA E TRAZIONE ELETTRICA
 PROGETTAZIONE PRELIMINARE
NODO DI BARI
BARI NORD - VARIANTE SANTO SPIRITO PALESE

IMPIANTI TE (LC)
SEZIONI TIPOLOGICHE IN GALLERIA

SCALA: 1:50

COMMESSA	LOTTO	FASE	ENTE	TIPO DOC.	OPERA/DISCIPLINA	PROGR.	REV.
I A 7 X	0 0	R	1 8	W B	L C 0 0 0 0	0 0 1	A

Rev.	Descrizione	Redatto	Data	Verificato	Data	Approvato	Data	Autorizzato Data
A	Emissione Esecutiva	V. Gerardi	07/2021	L. Buracci	07/2021	G. Dimaggio	07/2021	G. Guidi Buffarini 07/2021

File: IA7X00R18WBLC0000001A.dwg