



SEZIONE TIPO IN TRINCEA CON PES

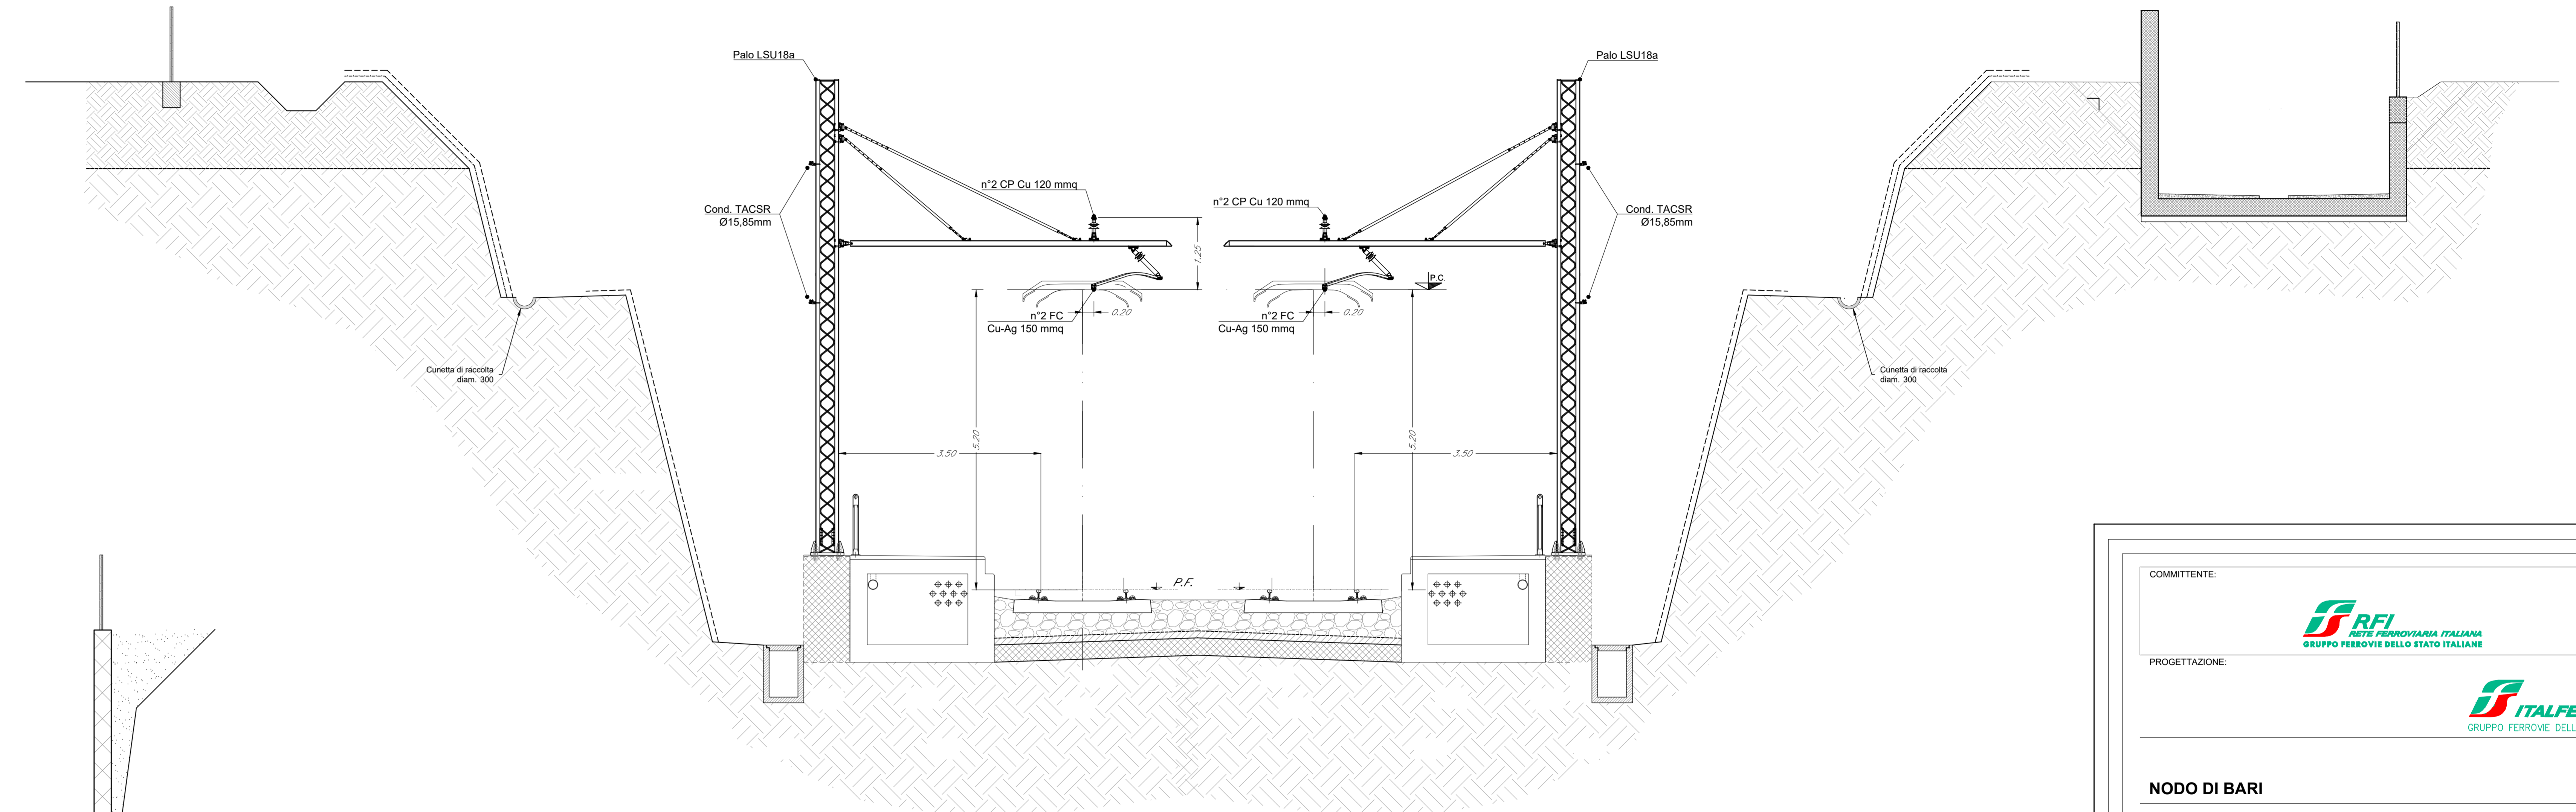

SEZIONE TIPO IN TRINCEA CON PES

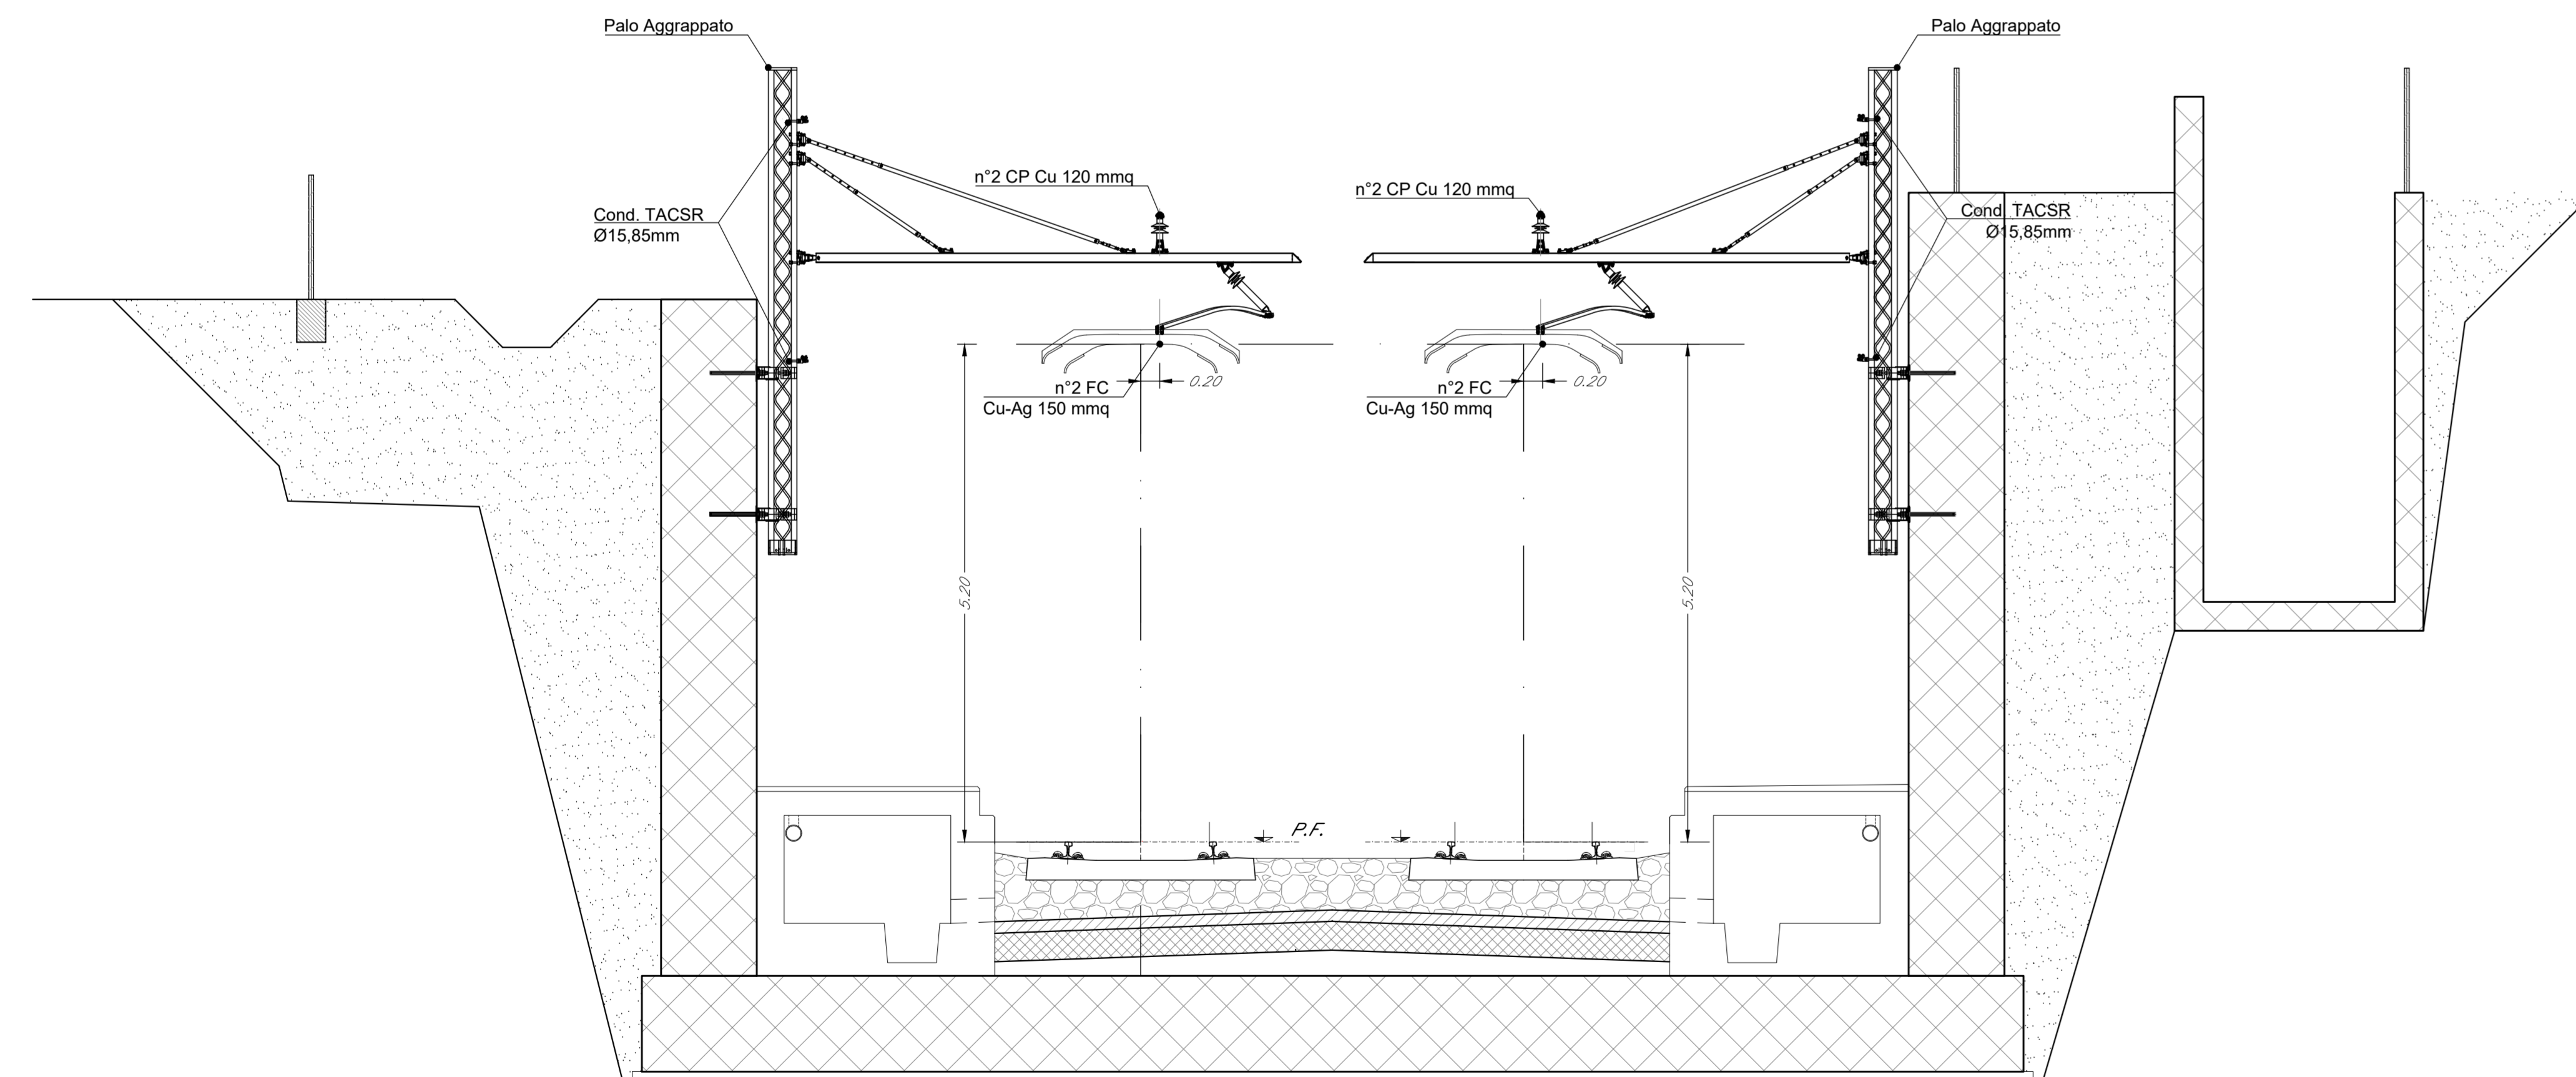

COMMITTENTE:  **RFI**
RETE FERROVIARIA ITALIANA
GRUPPO FERROVIE DELLO STATO ITALIANE

PROGETTAZIONE:  **ITAFERR**
GRUPPO FERROVIE DELLO STATO ITALIANE

NODO DI BARI
S.O. ENERGIA E TRAZIONE ELETTRICA
PROGETTAZIONE PRELIMINARE
NODO DI BARI
BARI NORD - VARIANTE SANTO SPIRITO PALESE

IMPIANTI TE (LC)
SEZIONI TIPOLOGICHE IN CORRISPONDENZA DEI PES

SCALA: **1:50**

COMMESSA	LOTTO	FASE	ENTE	TIPO DOC.	OPERA/DISCIPLINA	PROGR.	REV.
I A 7 X	0 0	R	1 8	W B	L C 0 0 0 0	0 0 3	A

Rev.	Descrizione	Redatto	Data	Verificato	Data	Approvato	Data	Autorizzato	Data
A	Emissione Esecutiva	V. Gerardi	07/2021	L. Biondi	07/2021	G. Dimaggio	07/2021	G. Gali Bullifini	07/2021

File: IA7X00R18WBL0000003A.dwg