

LEGENDA STUDIO ARCHEOLOGICO  
TIPI DI PRESENZE ARCHEOLOGICHE



<ul style="list-style-type: none"> <li>● AREA DI MATERIALE MOBILE</li> <li>● INSEDIAMENTO RURALE (FATTORIA) / VILLA</li> <li>● RITROVAMENTO SPORADICO</li> <li>● NECROPOLI/AREA AD USO FUNERARIO</li> <li>● LUOGO DI ATTIVITA' PRODUTTIVA</li> <li>● INSEDIAMENTO</li> <li>● PRESENZA ARCHEOLOGICA COMPLESSIVA/URFASE</li> <li>● TOPONIMO</li> <li>● AREA DI MATERIALE MOBILE (FRAMMENTI FITTILELEMENTI LITICI)</li> </ul>	<ul style="list-style-type: none"> <li>▽ INFRASTRUTTURA VIARIA</li> <li>□ EDIFICIO</li> <li>□ MONUMENTO</li> <li>□ LUOGO AD USO PUBBLICO</li> <li>□ INFRASTRUTTURA IDRICA</li> <li>△ STRUTTURE MURARIE</li> <li>▨ AREA ARCHEOLOGICA</li> </ul>	<p>CRONOLOGIA (applicato al simbolo)</p> <ul style="list-style-type: none"> <li>■ Età preistorica</li> <li>■ Età protostorica</li> <li>■ Età arcaica</li> <li>■ Età ellenistica</li> <li>■ Età romana</li> <li>■ Età paleocristiana</li> <li>■ Età medievale</li> <li>■ Età moderna</li> <li>■ Età non determinata</li> <li>■ Siti plurimedievali</li> </ul>
<ul style="list-style-type: none"> <li>○ Limiti area di materiali mobili</li> <li>○ Sporadici &lt; 1 fr. mq</li> <li>○ Medio Basso (2-6 fr. mq)</li> <li>○ Medio Alto (6-10 fr. mq)</li> <li>○ Alta (&gt; 10 fr. mq)</li> </ul>	<ul style="list-style-type: none"> <li>— ANOMALIE DA FOTO AEREE (AREALI)</li> <li>— ANOMALIE DA FOTO AEREE (LINEARI)</li> <li>— Vincoli archeologici ex L. 1089/99 D.lgs. 43/2004</li> <li>— Fasce di rispetto PPTR NTA, art. 76, punto 3</li> <li>— IPOTESI DI ANDAMENTO VARIO</li> <li>— IPOTESI DI CENTRAZIONE</li> <li>— TRATTURI</li> </ul>	

RISCHIO ARCHEOLOGICO RELATIVO

- Rischio Alto
- Rischio Medio - Alto
- Rischio Medio
- Rischio Medio - Basso
- Rischio Basso

LEGENDA OPERE IN PROGETTO

- OPERE IN PROGETTO
- AREE DI CANTIERE
- PERIPE CANTIERE

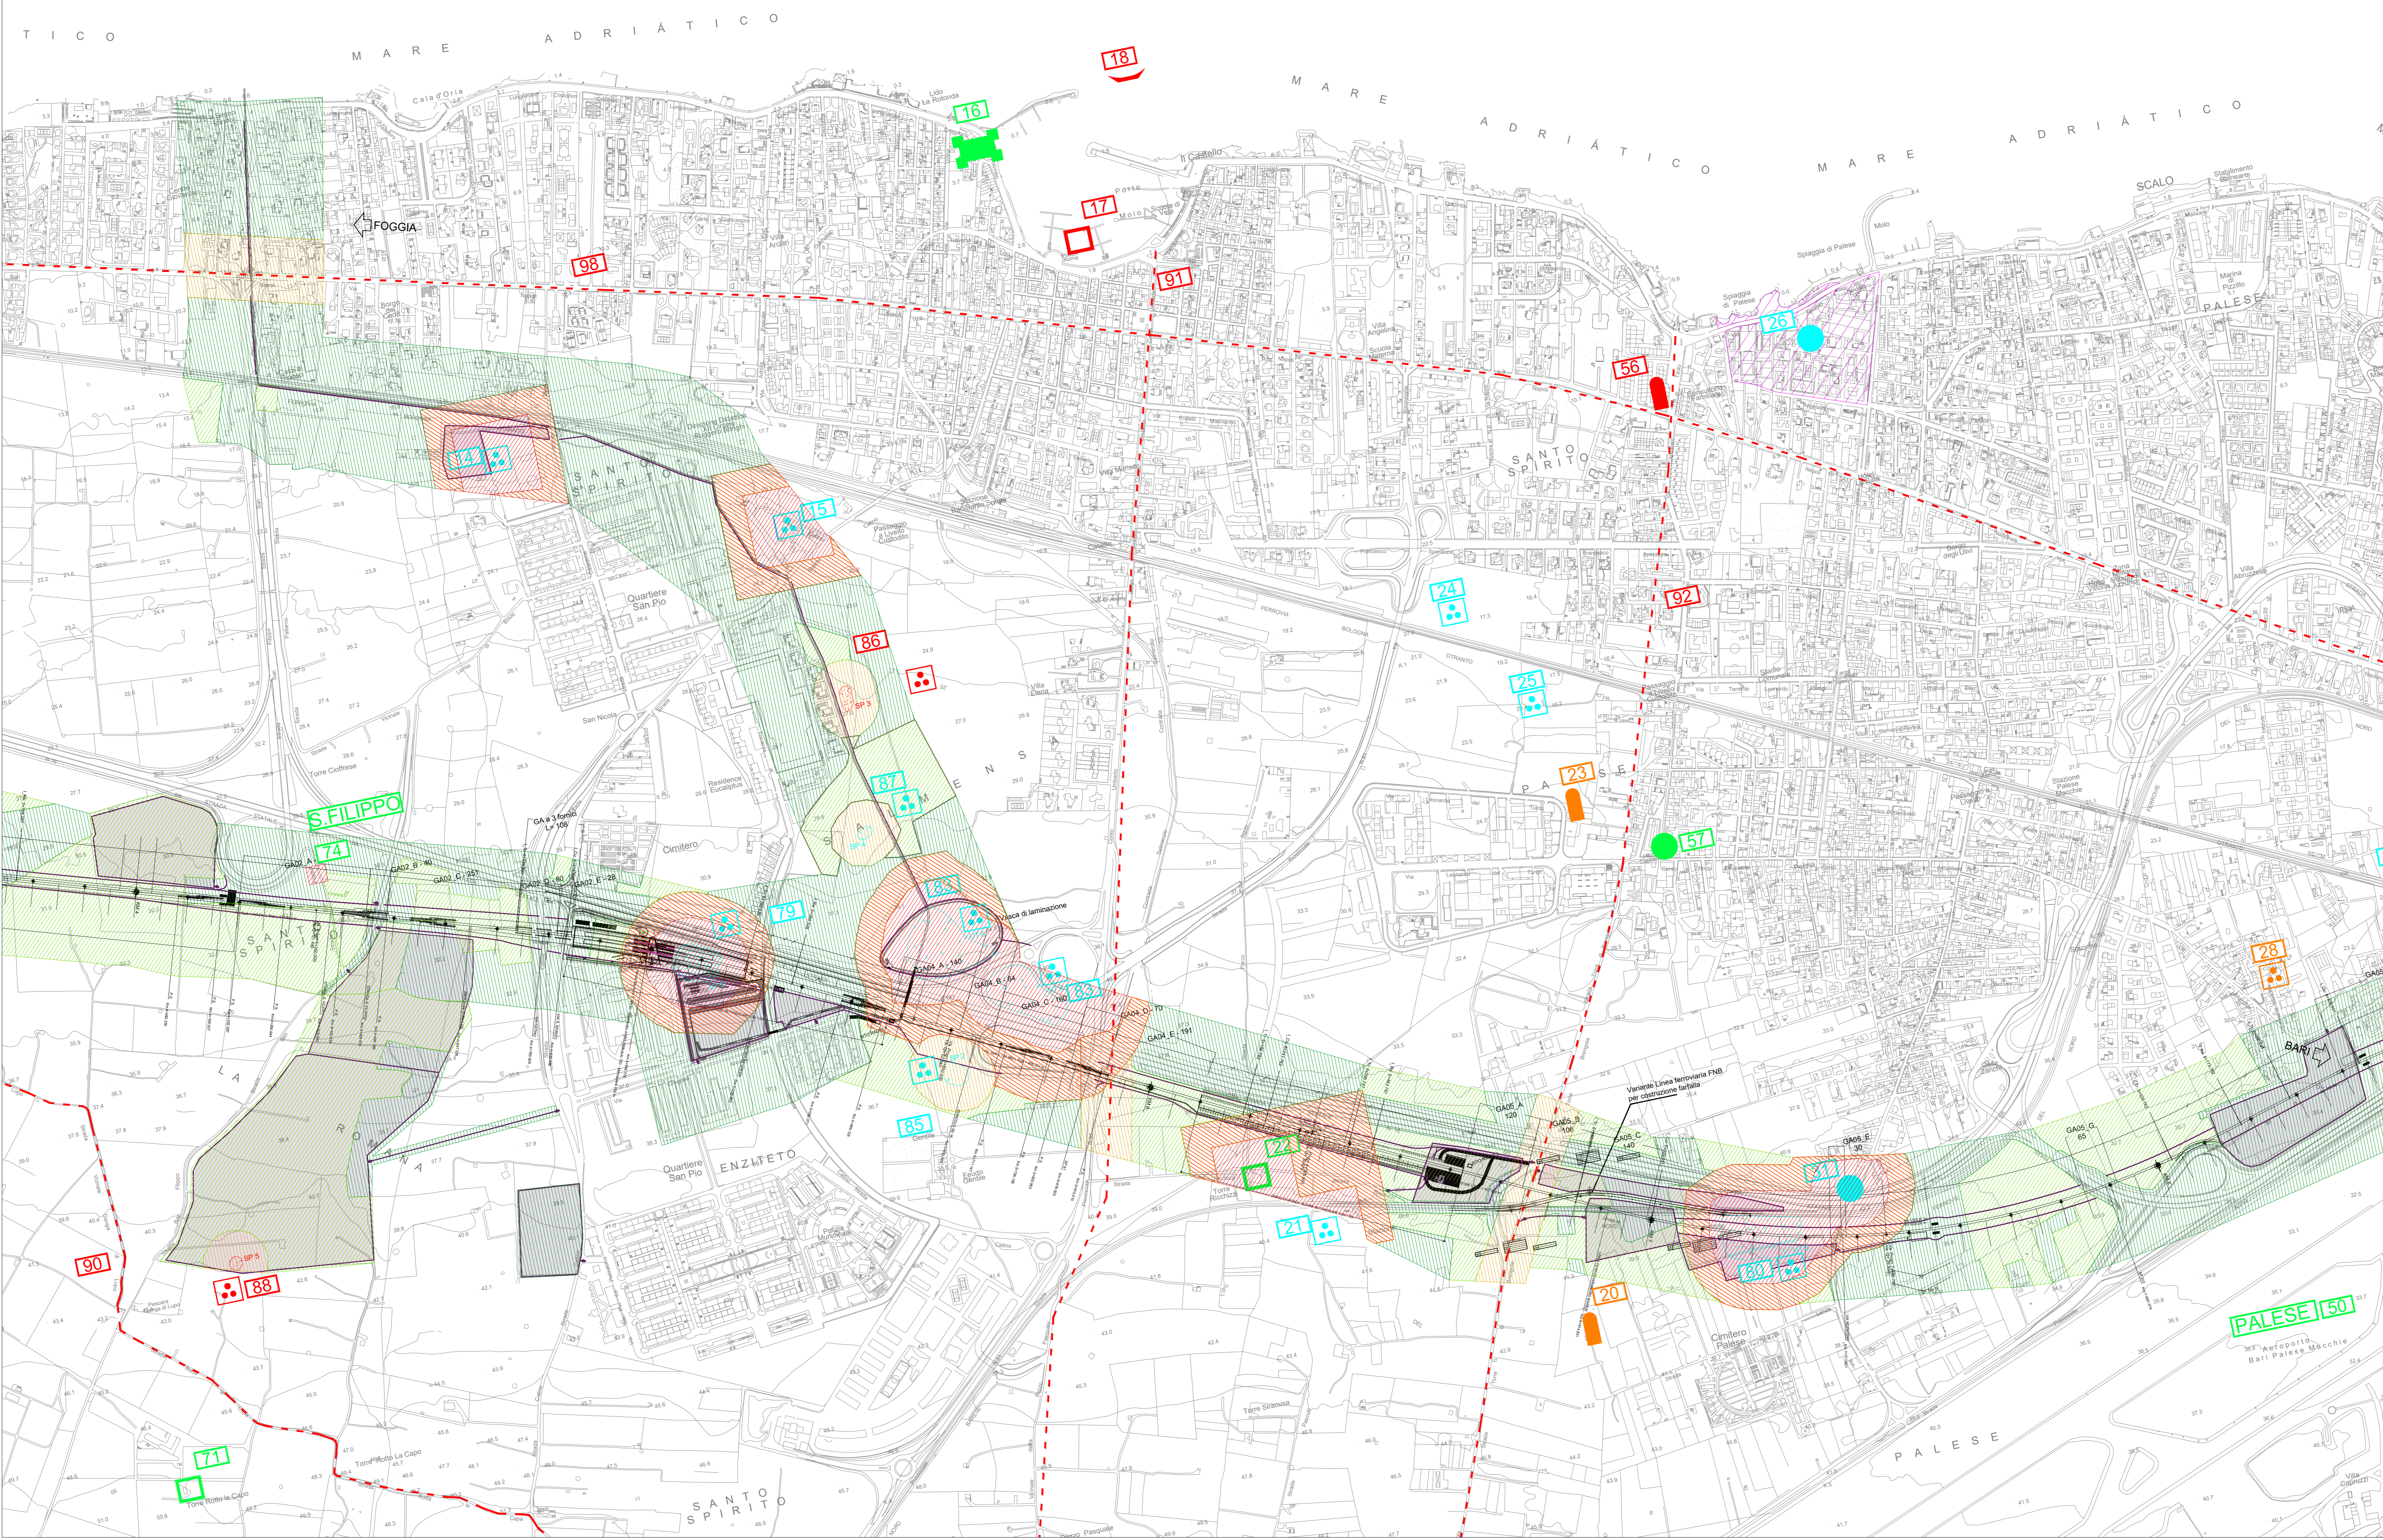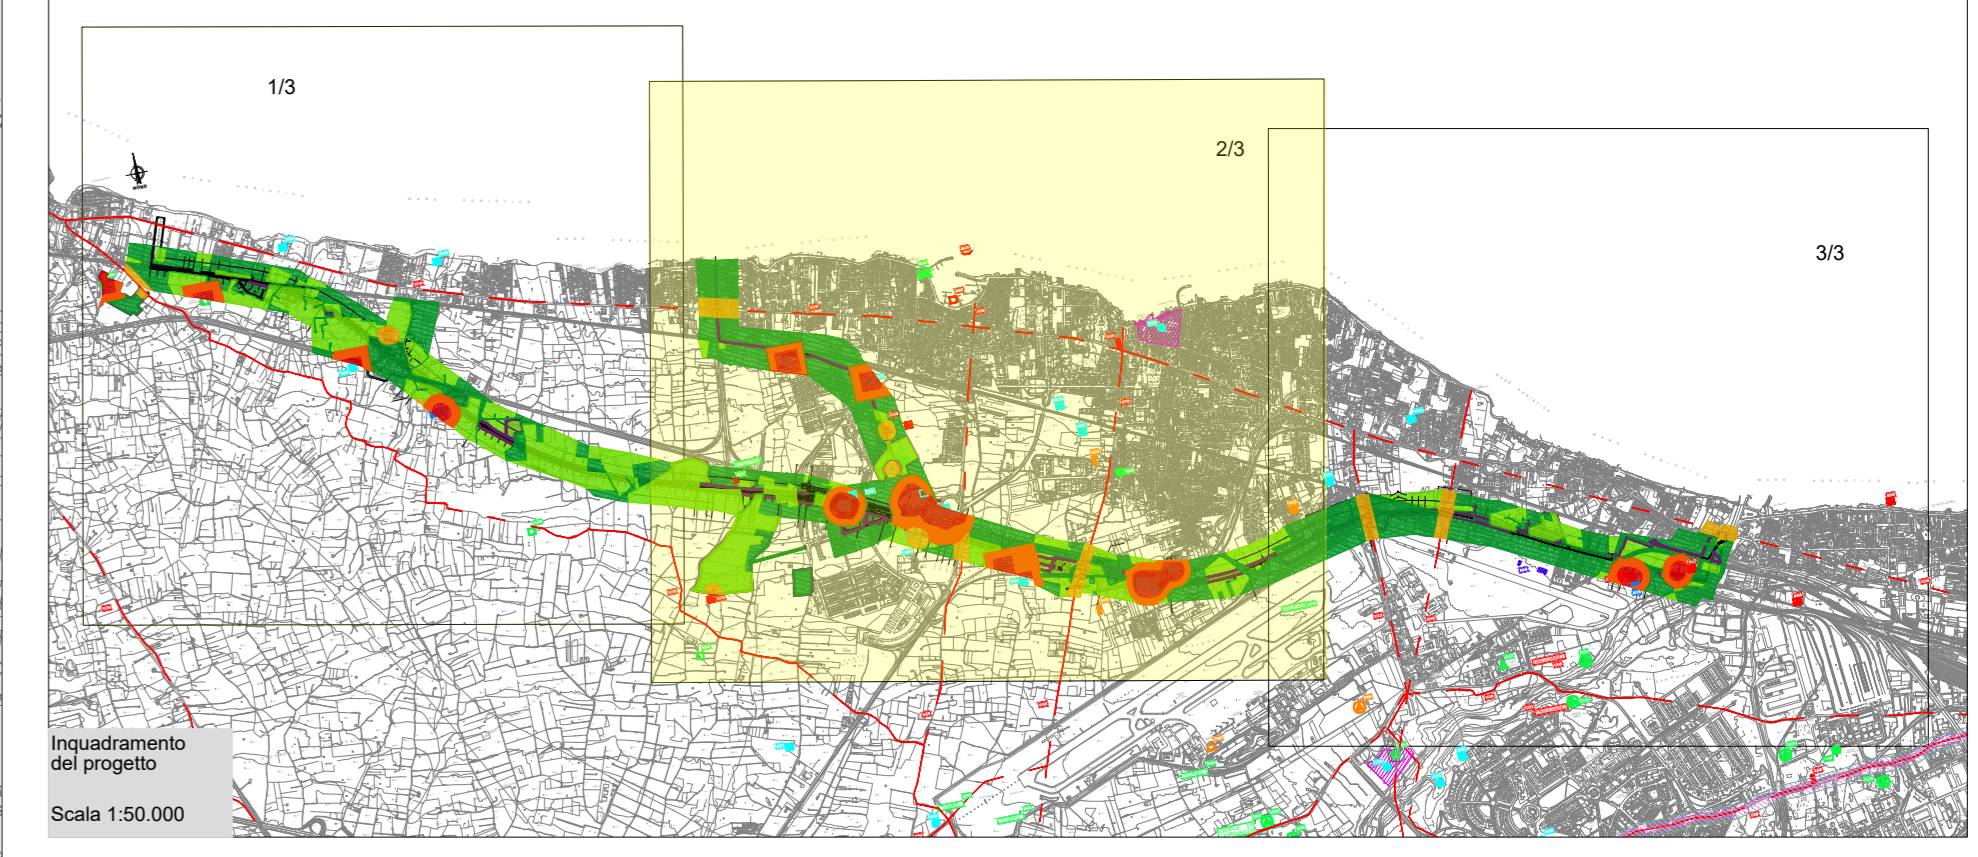

COMMITTENTE: **RFI**  
RETE FERROVIARIA ITALIANA  
GRUPPO FERROVIE DELLO STATO ITALIANO

PROGETTAZIONE: **ITALFERR**  
GRUPPO FERROVIE DELLO STATO ITALIANO

**NODO DI BARI**  
U.O. ARCHITETTURA, AMBIENTE E TERRITORIO  
PROGETTO PRELIMINARE  
**NODO DI BARI**  
**BARI NORD - VARIANTE SANTO SPIRITO PALESE**

**STUDIO ARCHEOLOGICO**  
**CARTA DEL RISCHIO ARCHEOLOGICO RELATIVO SUOLI TAV. 2 DI 3**

SCALA: 1:5.000

COMMESSA	LOTTO	FASE	ENTE	TIPO DOC.	OPERADISCIPLINA	PROGR.	REV.
IA7X	00	R	22	N5	AH0001	002	A

Rev.	Descrizione	Redatto	Data	Verificato	Data	Approvato	Data	Autorizzato Data
A	Emissione esecutiva	F. Martini	2021	C. J. J. J.	2021	M. Comedini	2021	

File: IA7X00R22N5AH0001002A.dwg