


KEY PLAN

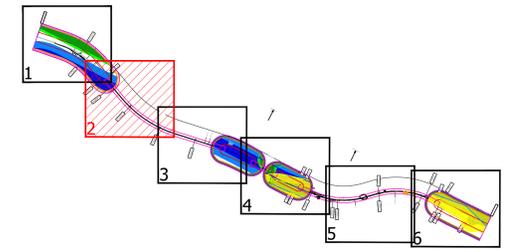

LEGENDA



IDENTIFICATIVO RICETTORE

<b>1xxx</b> P	Numero ricettore fascia A / lato dispari	<b>2xxx</b> P	Numero ricettore fascia A / lato pari
<b>3xxx</b> P	Numero ricettore fascia B / lato dispari	<b>4xxx</b> P	Numero ricettore fascia B / lato pari
<b>5xxx</b> P	Numero ricettore fascia esterna / lato dispari	<b>6xxx</b> P	Numero ricettore fascia esterna / lato pari
<b>x</b>	Facciata cieca		

DESTINAZIONE D'USO RICETTORE

	Commerciale e Servizi		Ospedali e case di cura		Residenziale
	Pertinenza FS		Ruderi, Dismessi, Box e Depositi		Religioso
	Scuole ed Università		Industriale		Demolizioni

FASCE DI PERTINENZA ACUSTICA FERROVIARIA - D.P.R. 18/11/1998 n.459



FASCE DI PERTINENZA ACUSTICA DI INFRASTRUTTURE STRADALI CONCURSUALI - D.P.R. 30/04/2004 n.142



FASCE DI PERTINENZA ACUSTICA DI INFRASTRUTTURE FERROVIARIE CONCURSUALI - D.P.R. 18/11/1998 n.459



MOSAICO PIANI DI CLASSIFICAZIONE ACUSTICA COMUNALE (PCCA)



COMMITTENTE:

PROGETTAZIONE:

**NODO DI BARI**  
**S.O. AMBIENTE**  
**PROGETTO PRELIMINARE**  
**NODO DI BARI**  
**BARI NORD - VARIANTE SANTO SPIRITO PALESE**

Planimetria di censimento dei ricettori (Tav. 2 di 6)

SCALA: 1:2000

COMMESSA	LOTTO	FASE	ENTE	TIPO DOC.	OPERA/DISCIPLINA	PROGR.	REV.
IA7X	00	R	22	P6	IM0004	002	A

Rev.	Descrizione	Redatto	Data	Verificato	Data	Approvato	Data	Autorizzato Data
A	Emissione definitiva	[Signature]	Giugno 2021	[Signature]	Giugno 2021	[Signature]	Giugno 2021	Giugno 2021