


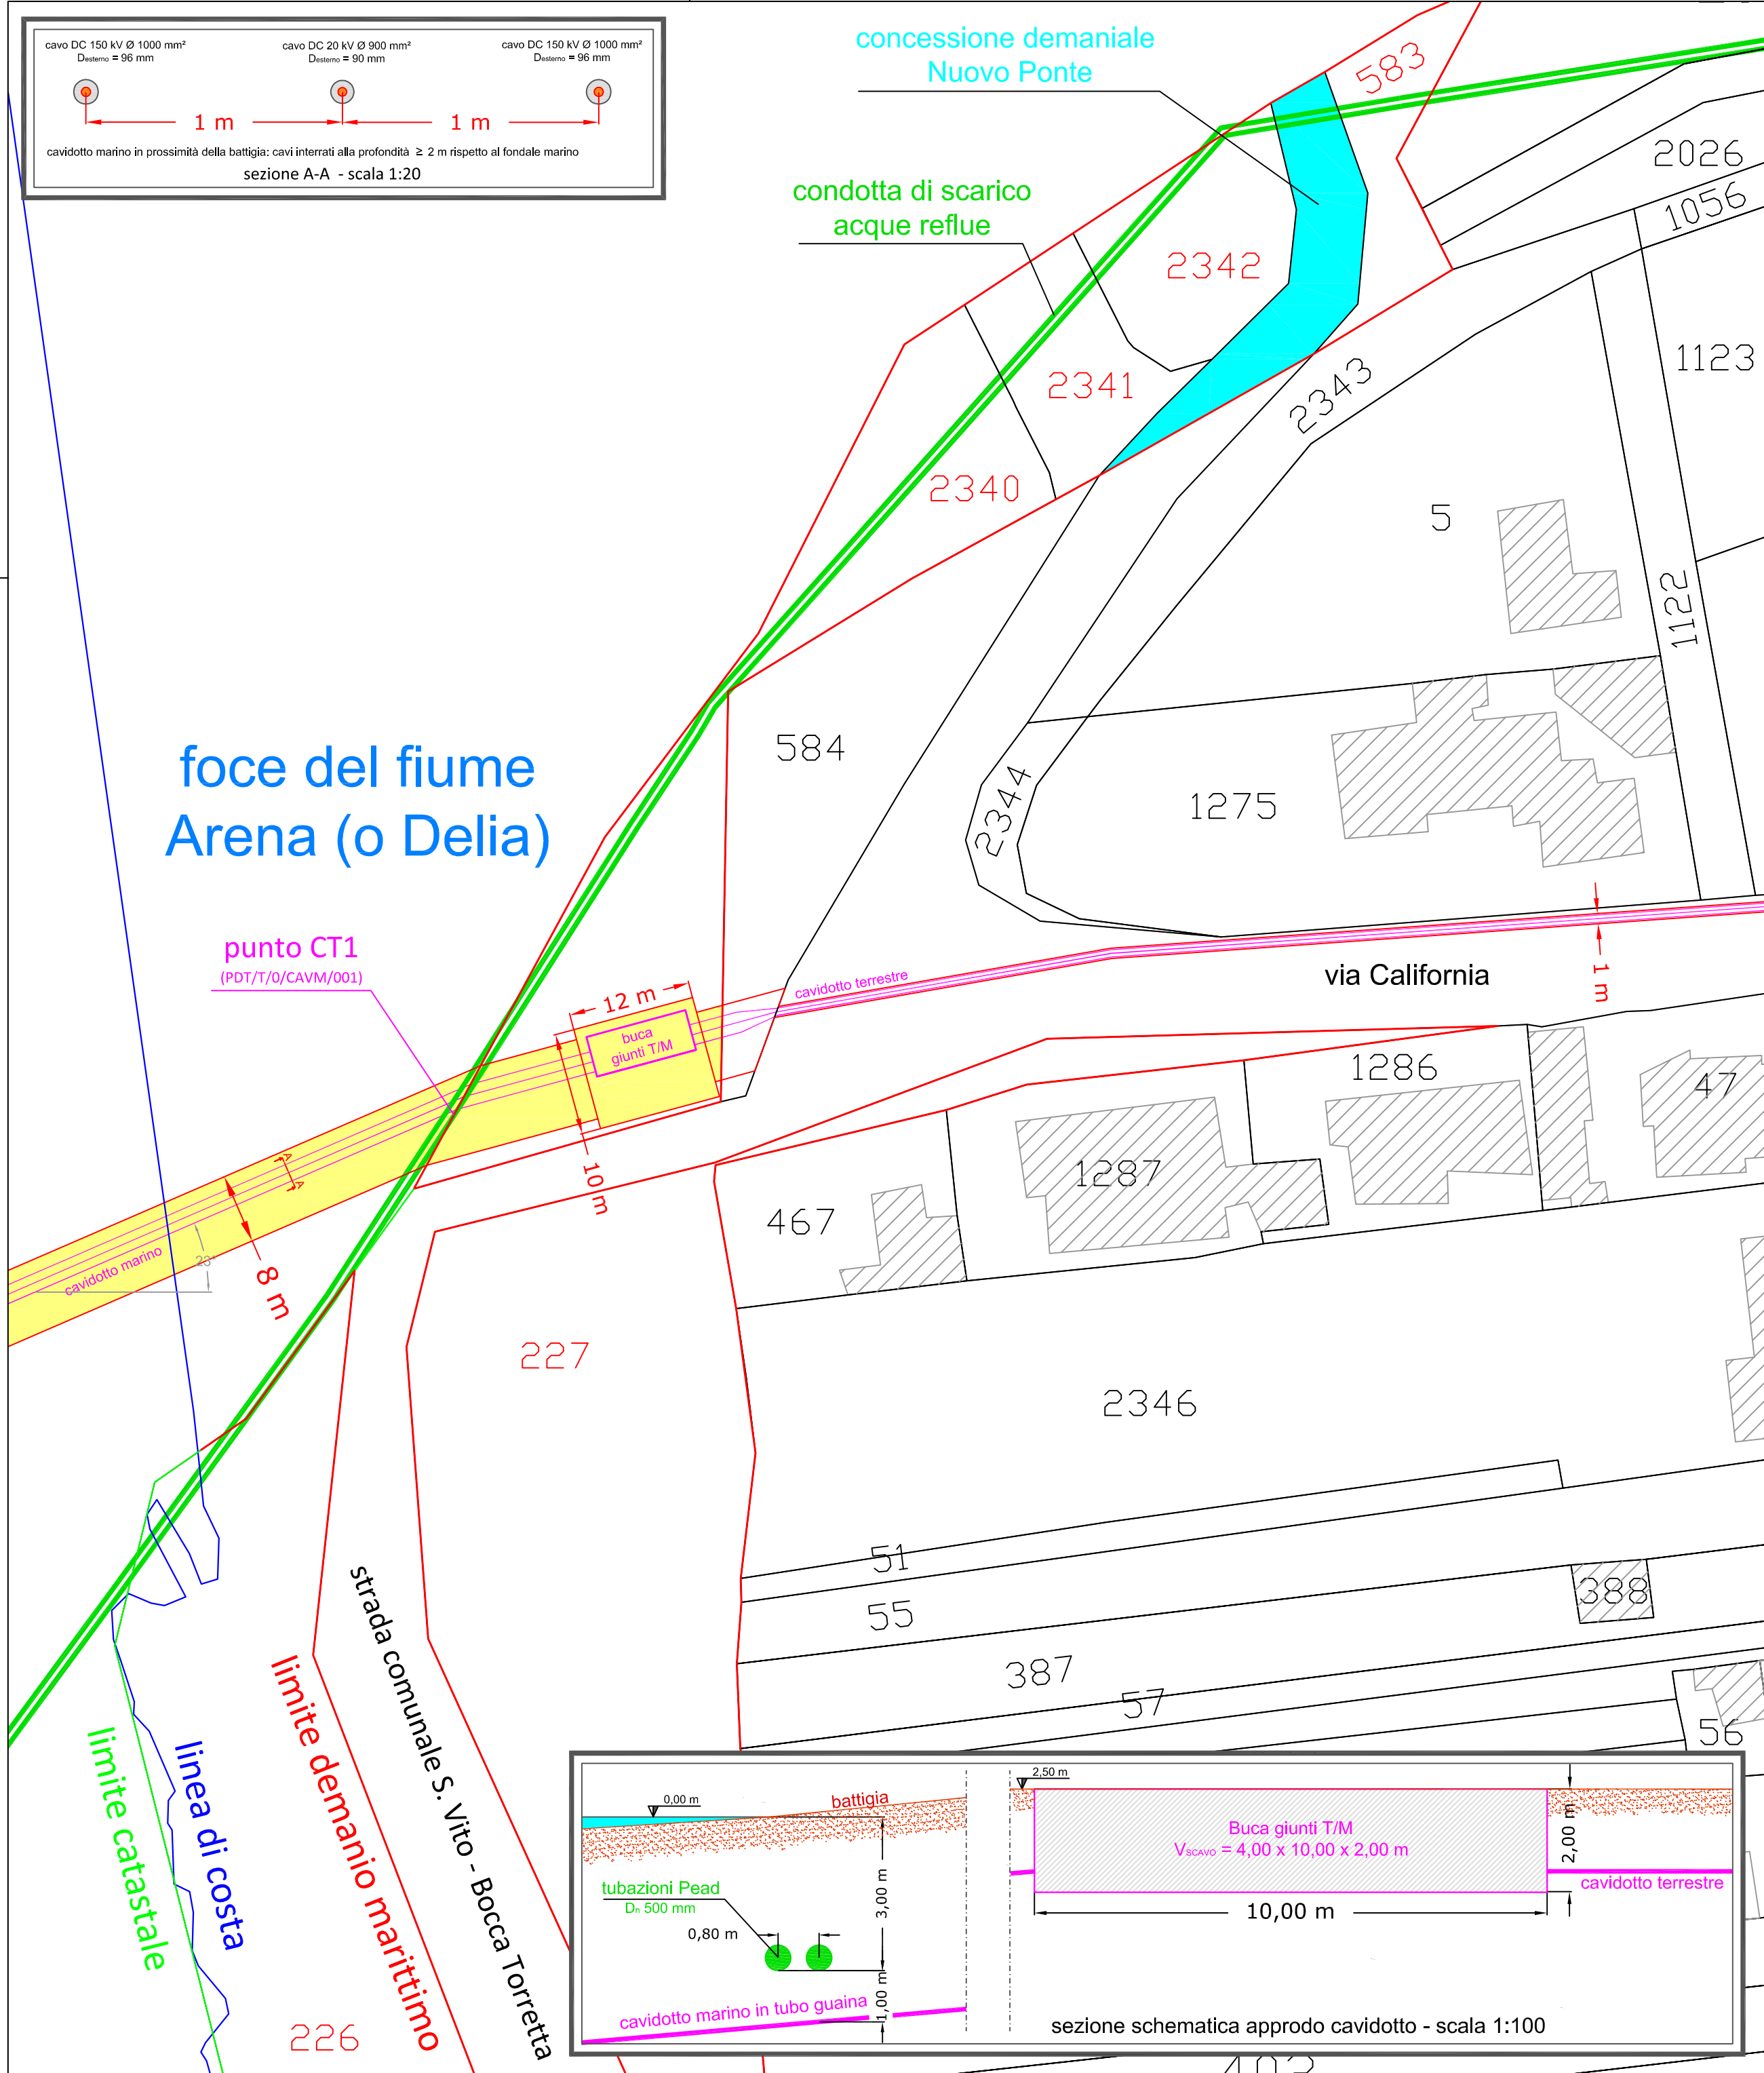

Legenda

area richiesta in concessione demaniale marittima

percorso cavidotto con fascia di rispetto

00	07-2009	PROGETTO DEFINITIVO - S.I.A.	VENTURA	CAMPANELLA	CAMPANELLA
REV.	DATA	DESCRIZIONE	PREPARATO	CONTROLLATO	APPROVATO

FOUR WIND S.R.L.
Via Nunzio Morello n. 40 - 90144 PALERMO
Tel/Fax +39 091 7829785 - +39 091 7829080
e-mail: info@4wind.it - <http://www.4wind.it>
P.I. / C.F. 05593830820

C. & C. Consulting engineering S.r.l.

Q.I.S. S.r.l.

Collaboratori:
Ing. Calogero Cutala
Dott. Dario Modica

Collaboratori:
Geom. Calogero Barletta
Ing. Salvatore Cocciola
Dott.ssa Bernadette Labruzzo
Ing. Paolo G. Oieni
Ing. Daniele Ventura

TAVOLA N°
PDT/T/0/APP/001

FOGLIO 1 DI 1

FORMATO ELABORATO: A2

REV. 00

PARCO EOLICO - STRETTO DI SICILIA
BANCO DI TALBOT

PROGETTO DEFINITIVO

Punto di approdo del cavidotto marino su planimetria catastale
Estratto dal foglio di mappa n. 211 del Catasto Terreni del Comune di Mazara del Vallo

SOSTITUISCE IL PPT/T/0/APP/001

SOSTITUITO DAL