

Key plan

LEGGENDA

- Opere di linea
- Opere viarie connesse
- Aree di cantiere

Beni culturali

- Beni architettonici di interesse culturale dichiarato
- Beni archeologici di interesse culturale dichiarato

Beni paesaggistici
Struttura idro-geo-morfologica

Componenti idrologiche

- Territori costieri (300m) (ex art. 142 co.1 lett. a) del D.Lgs. 42/2004 e s.m.i.)
- Fiumi, torrenti, corsi d'acqua iscritti negli elenchi delle acque pubbliche (150m) (ex art. 142 co.1 lett. c) del D.Lgs. 42/2004 e s.m.i.)

Struttura ecosistemica - ambientale

Componenti botanico-vegetazionali

- Boschi (ex art. 142 co.1 lett. g) del D.Lgs. 42/2004 e s.m.i.)

Componenti delle aree protette e dei siti naturalistici



- Parchi e le riserve nazionali o regionali (ex art. 142 co.1 lett. f) del D.Lgs. 42/2004 e s.m.i.)

Struttura antropica e storico-culturale

Componenti culturali e insediative

- Immobili e aree di notevole interesse pubblico (ex art. 136 del D.Lgs. 42/2004 e s.m.i.)
- Le zone di interesse archeologico (ex art. 142 co.1 lett. m) del D.Lgs. 42/2004 e s.m.i.)

Fonte:
 Regione Puglia, Piano Paesaggistico Territoriale Regionale, approvato con DGR n.176 del 16 febbraio 2015, elaborati aggiornati come disposto dalla DGR n.574 del 21/04/2020

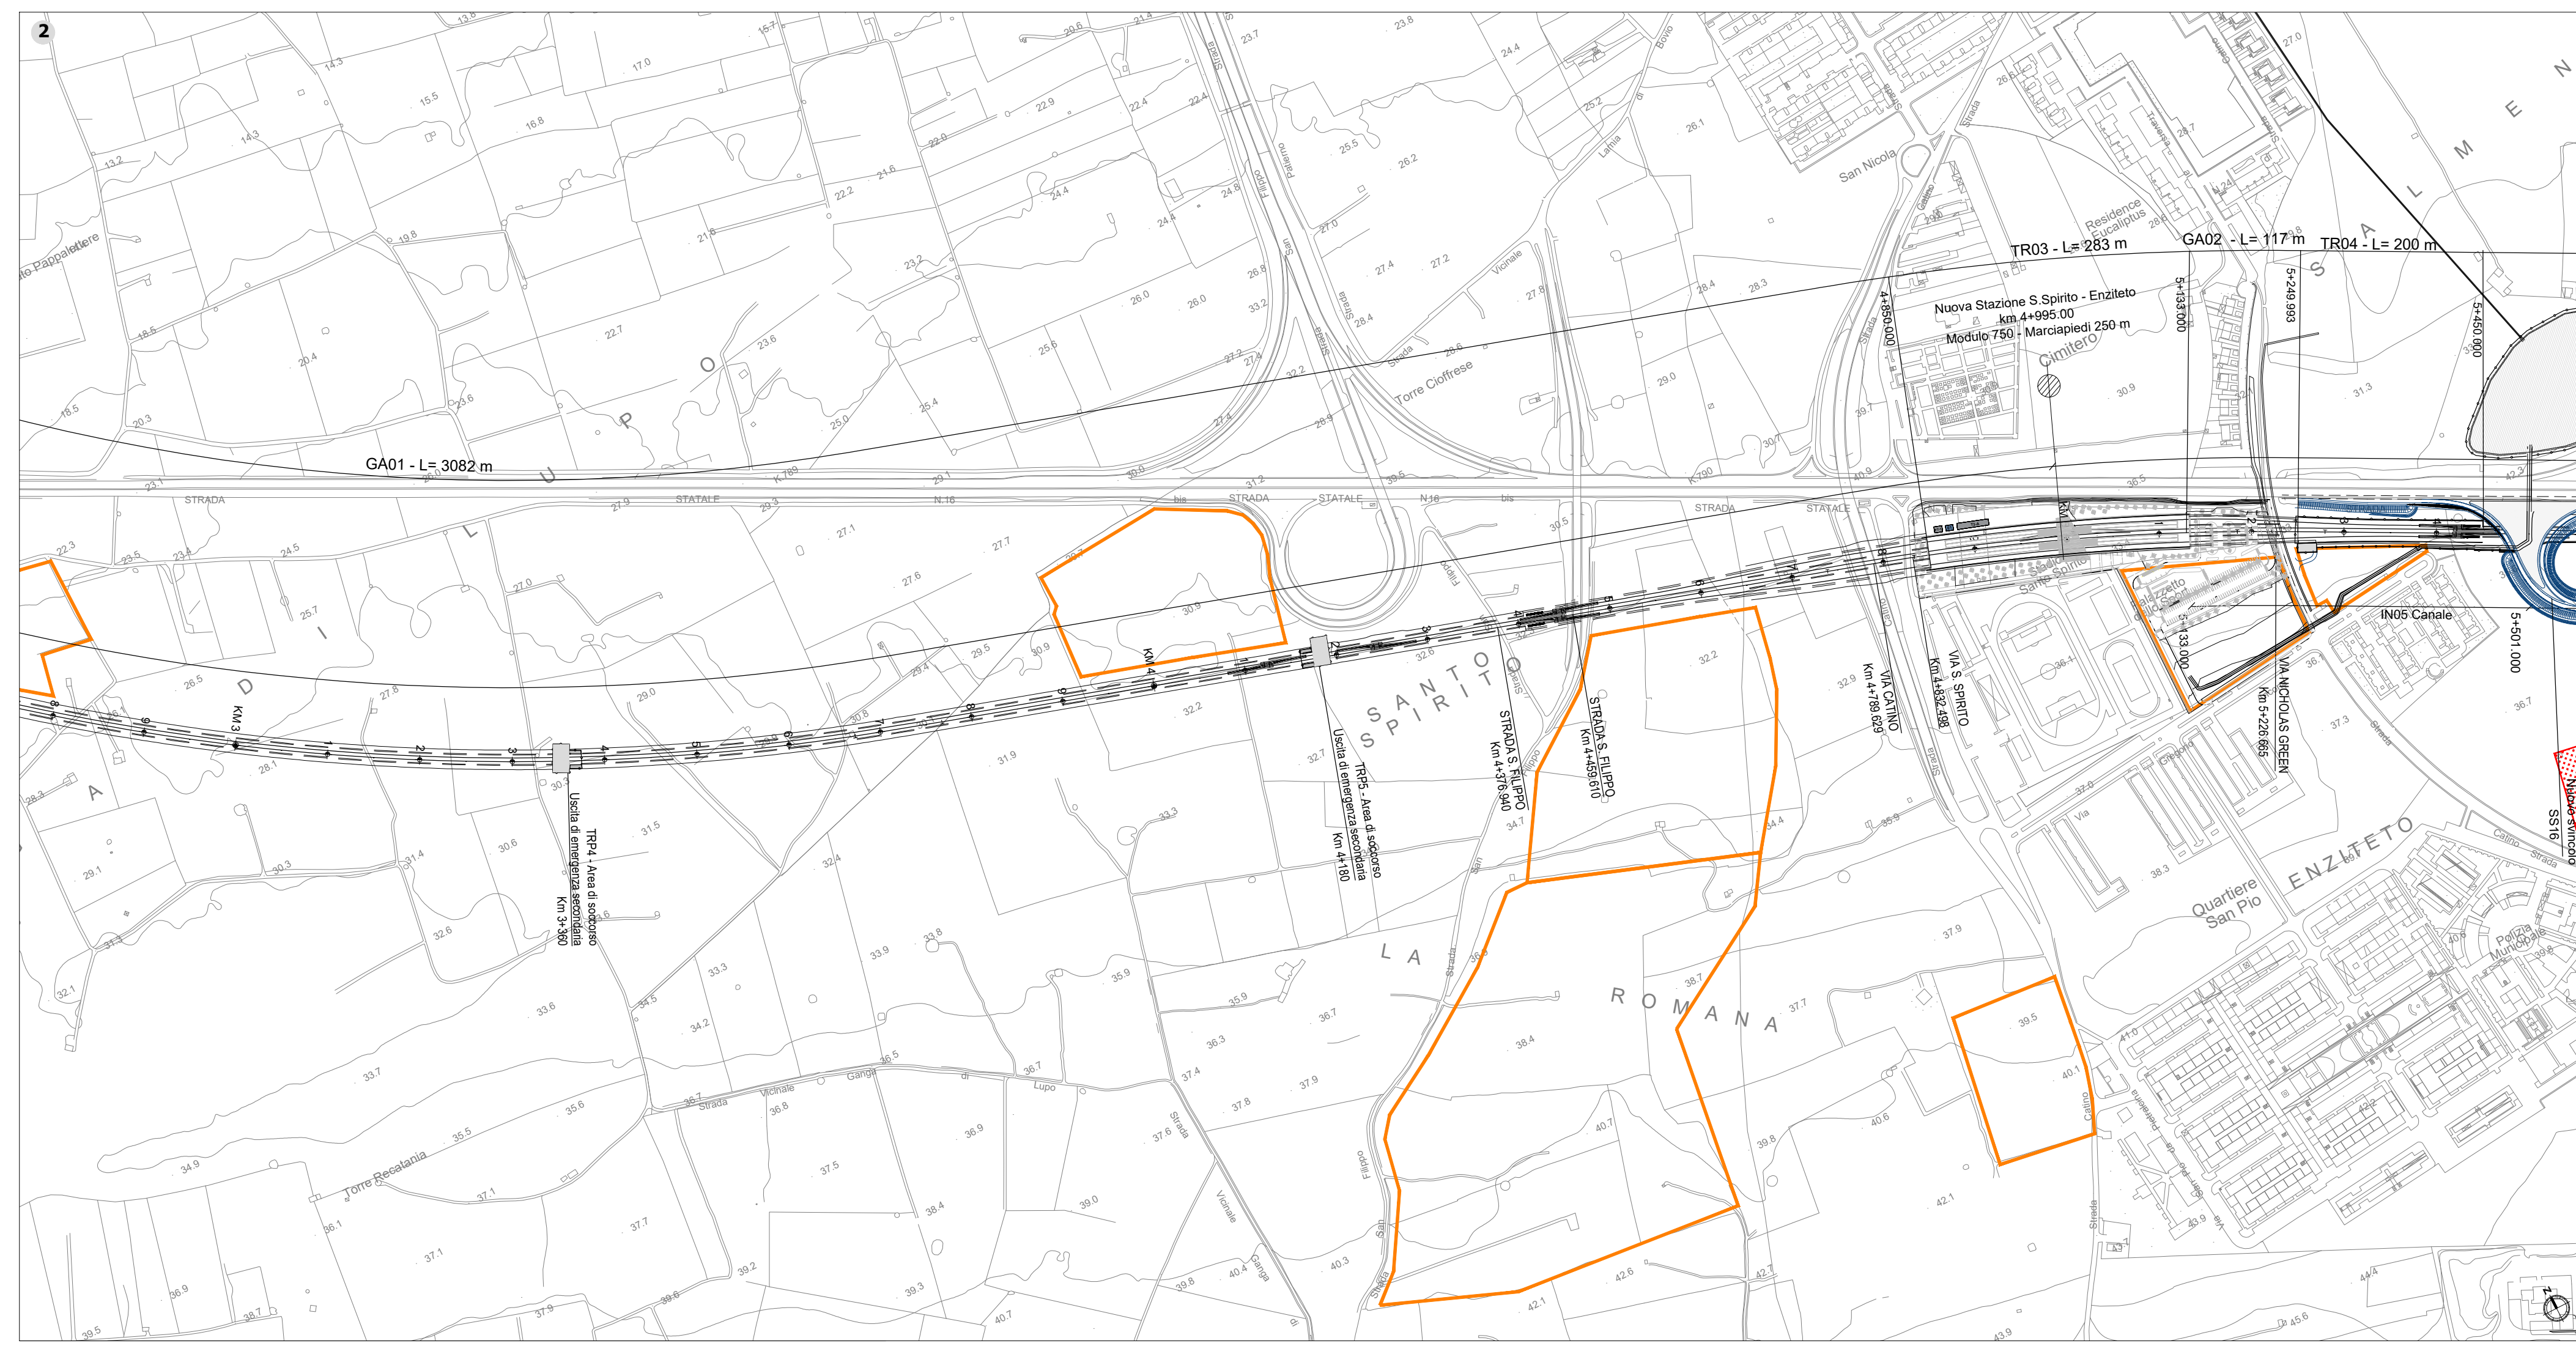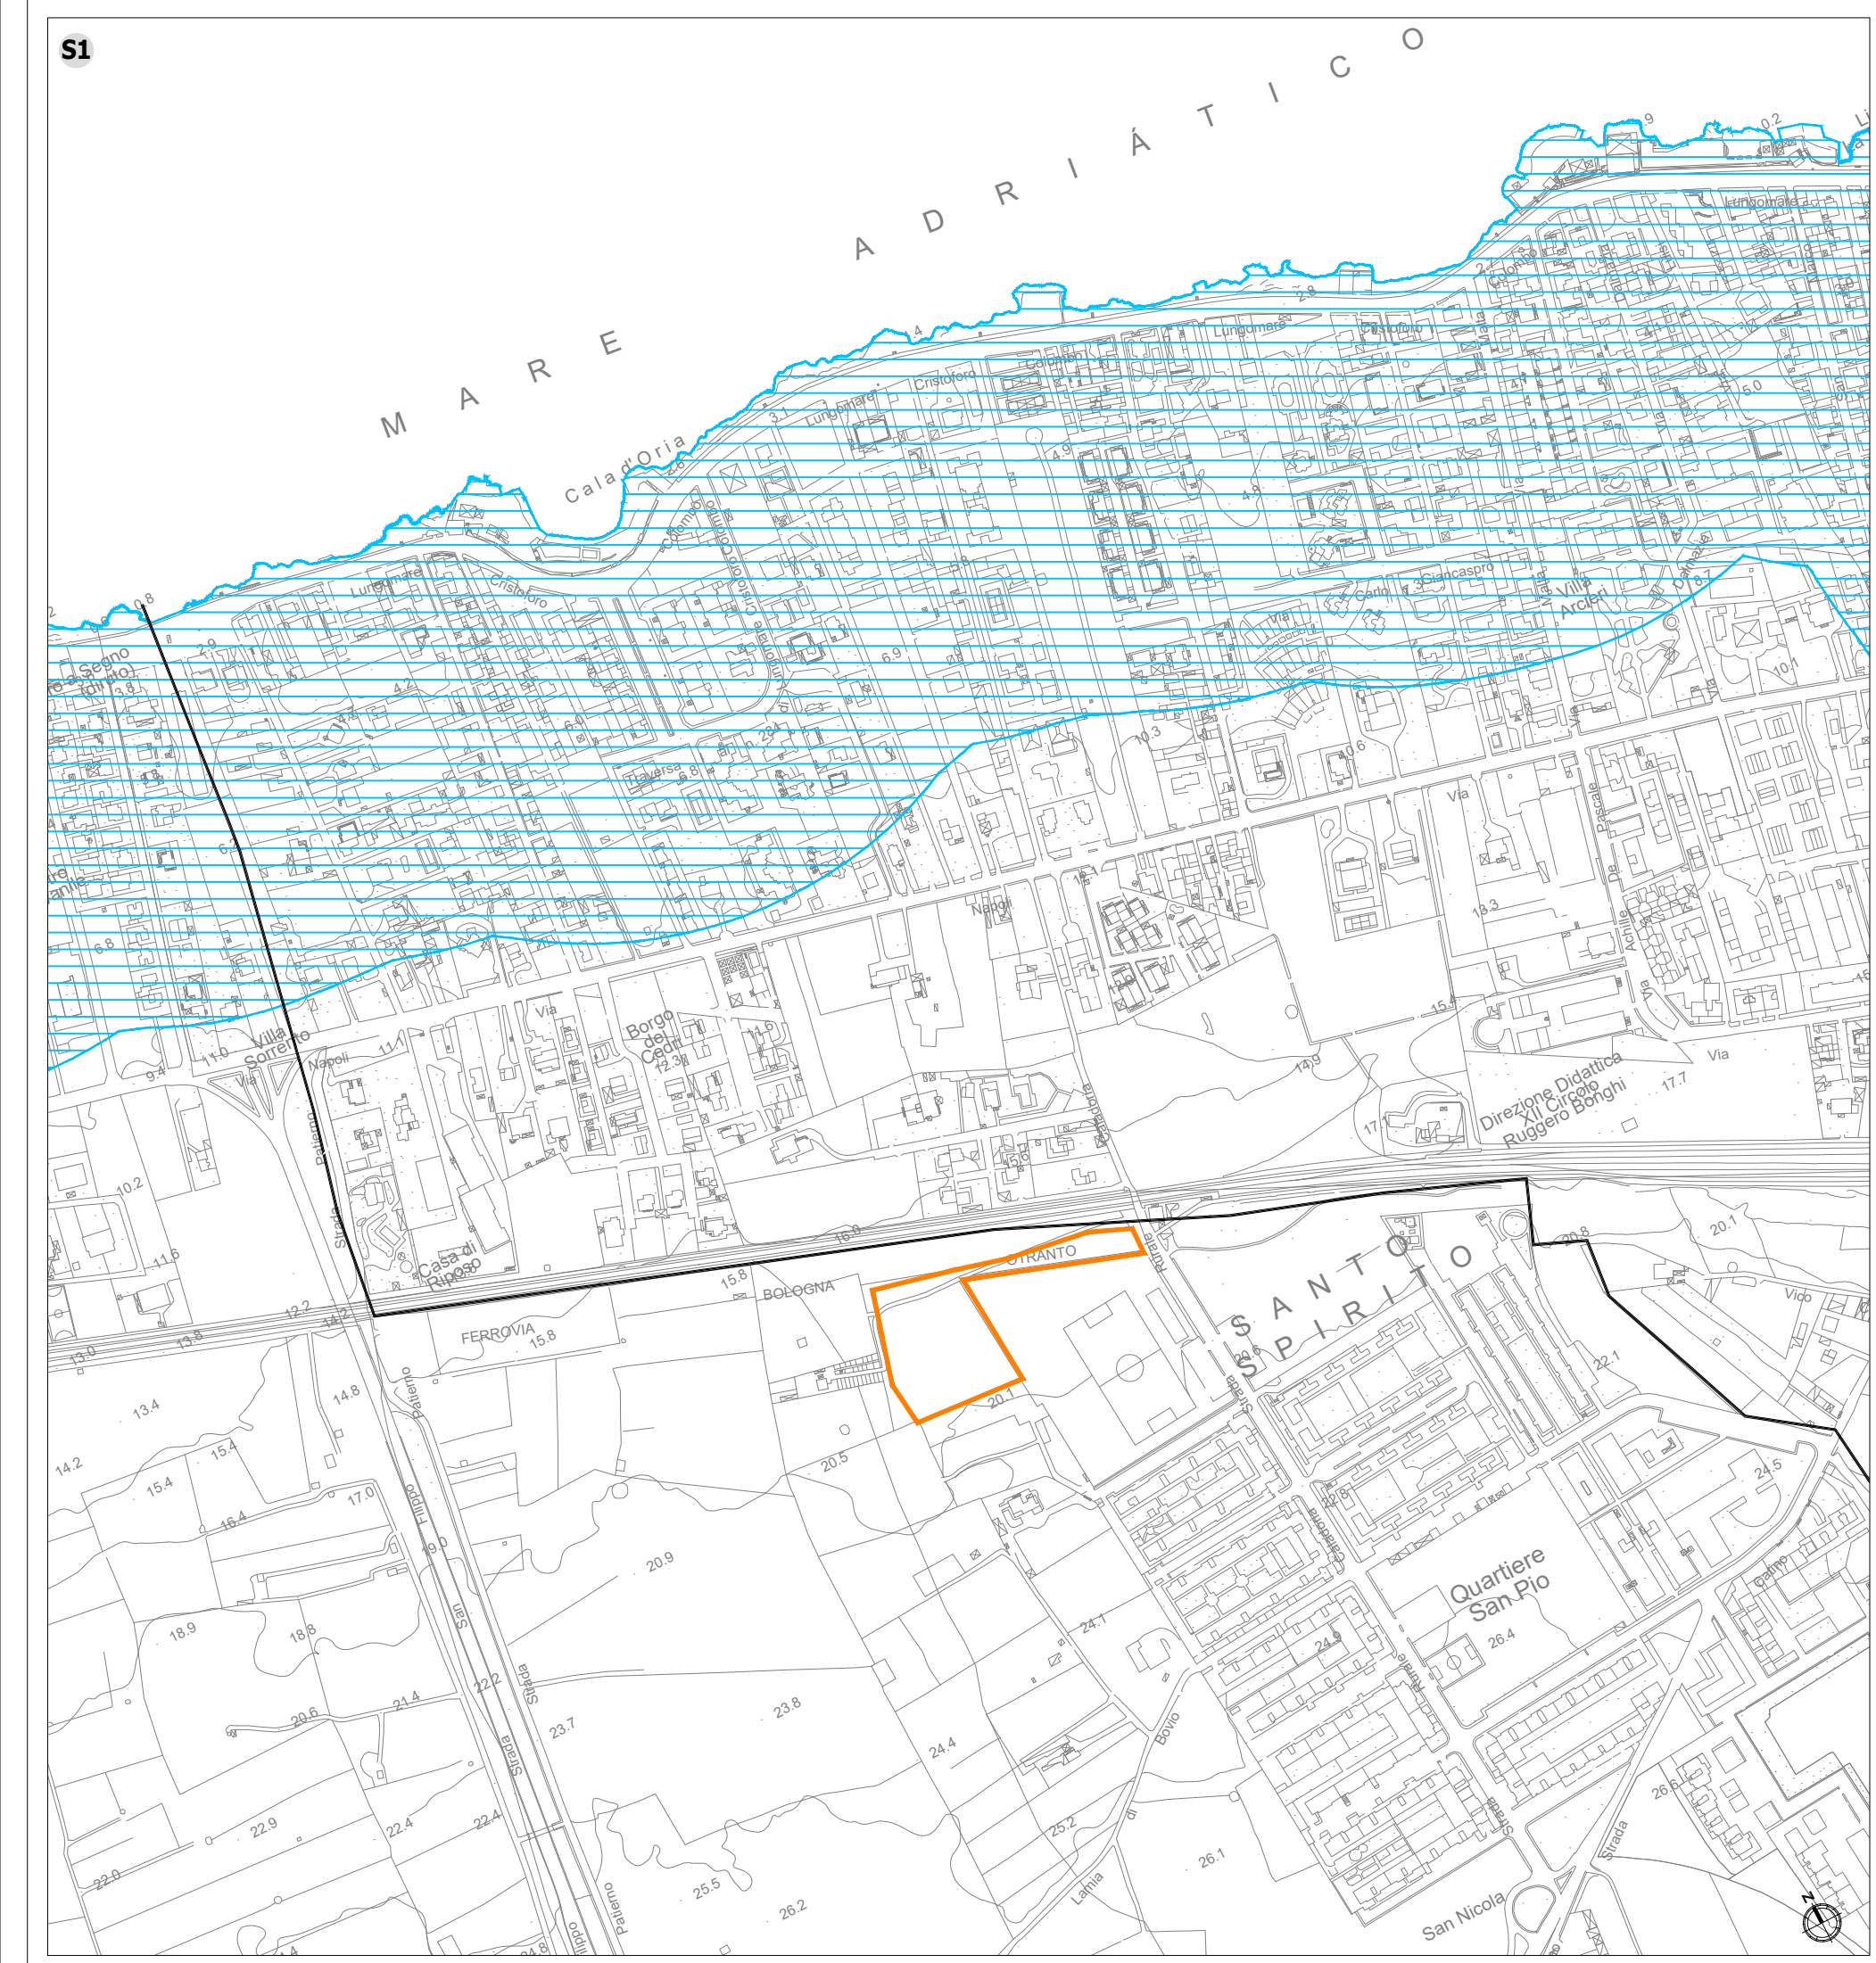

COMMITTENTE:

PROGETTAZIONE:

DIREZIONE TECNICA
U.O. ARCHITETTURA, AMBIENTE E TERRITORIO
S.O. AMBIENTE

PROGETTO PRELIMINARE

NODO DI BARI
BARI NORD VARIANTE SANTO SPIRITO - PALESE

STUDIO DI IMPATTO AMBIENTALE

Carta dei vincoli - Beni culturali e paesaggistici Tav.1 di 2

SCALA:
1:5.000

COMMESSA	LOTTO	FASE	ENTE	TIPO DOC.	OPERA/DISCIPLINA	PROGR.	REV.
IATX	00	R	22	N5	SA00001	004	A

Rev.	Descrizione	Redatto	Data	Verificato	Data	Approvato	Data	Autorizzato Data
A	Emissione Definitiva	F. Massari	Luglio 2021	A. Caracciolo G. Diapoli	Luglio 2021	G. Demaggio	Luglio 2021	C. Ercolani Luglio 2021

File: IATX00R22N5SA0001004 A n. Elab.: