



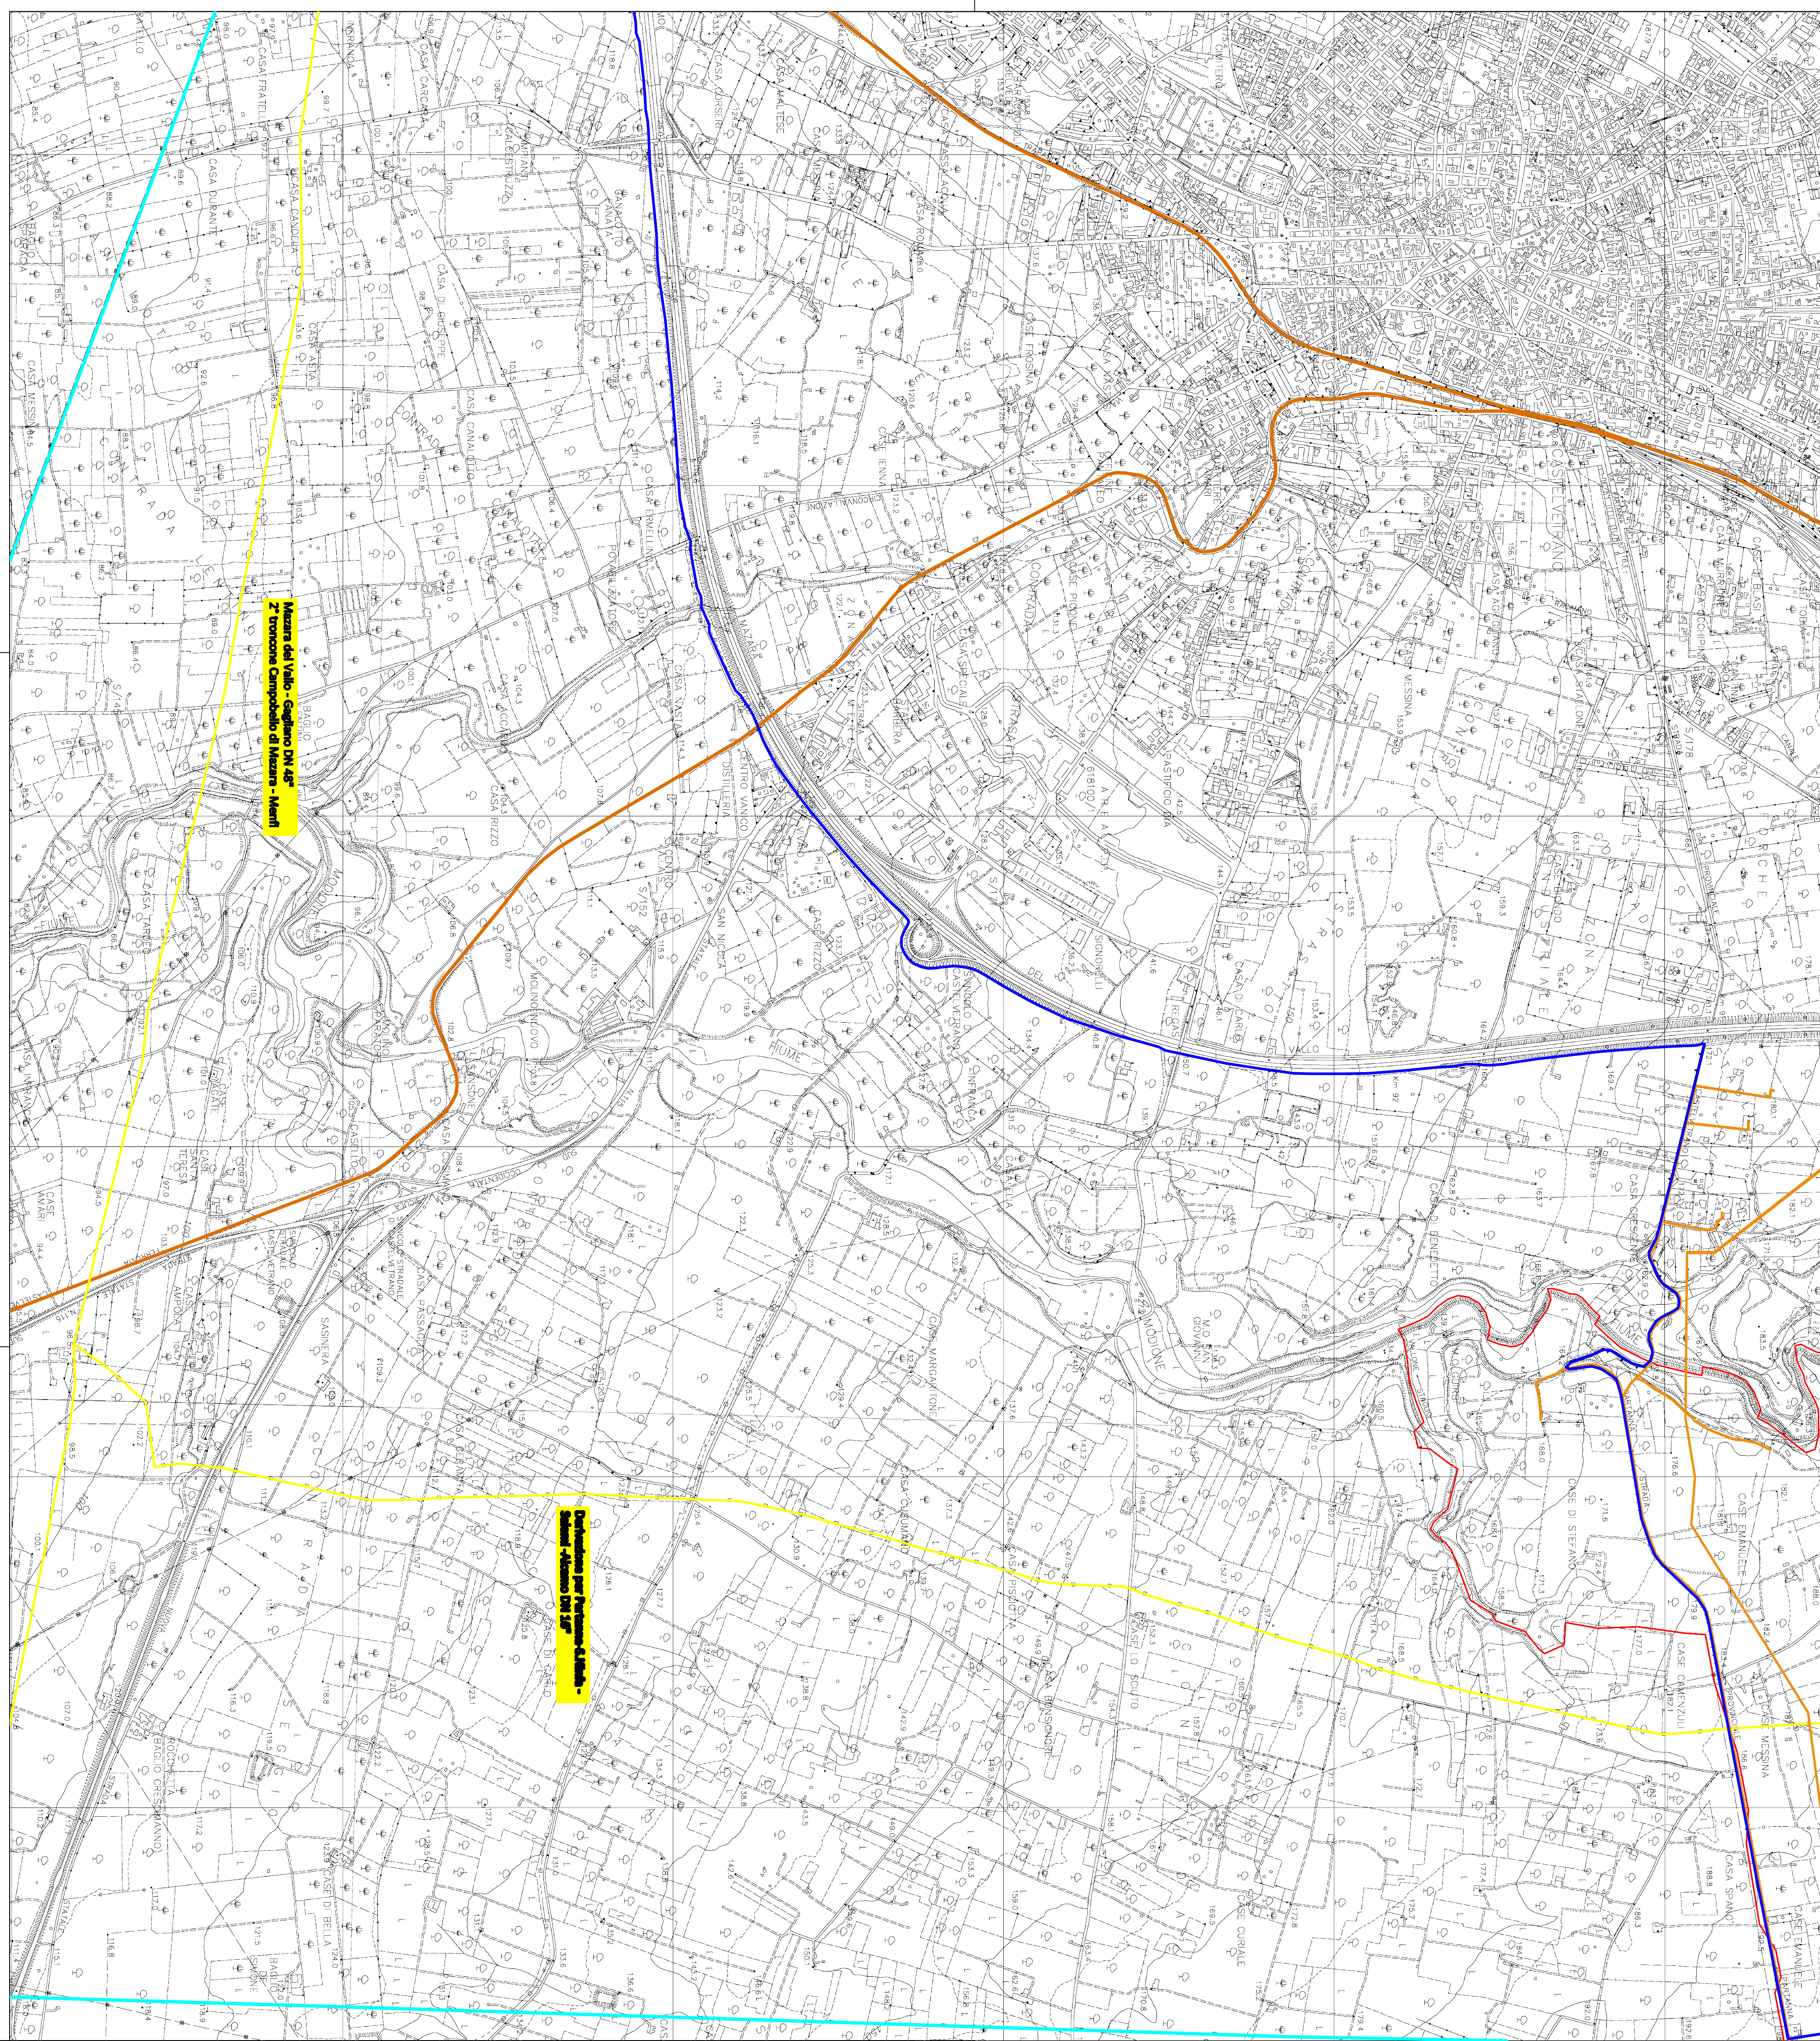

Mesera del Vello - Gagliano DN 40° 2°
Tunnel Campiello di Mesera - Monti

Definizione per Progetto 4.10.10
Sedici - Alcamo DN 40° 2°

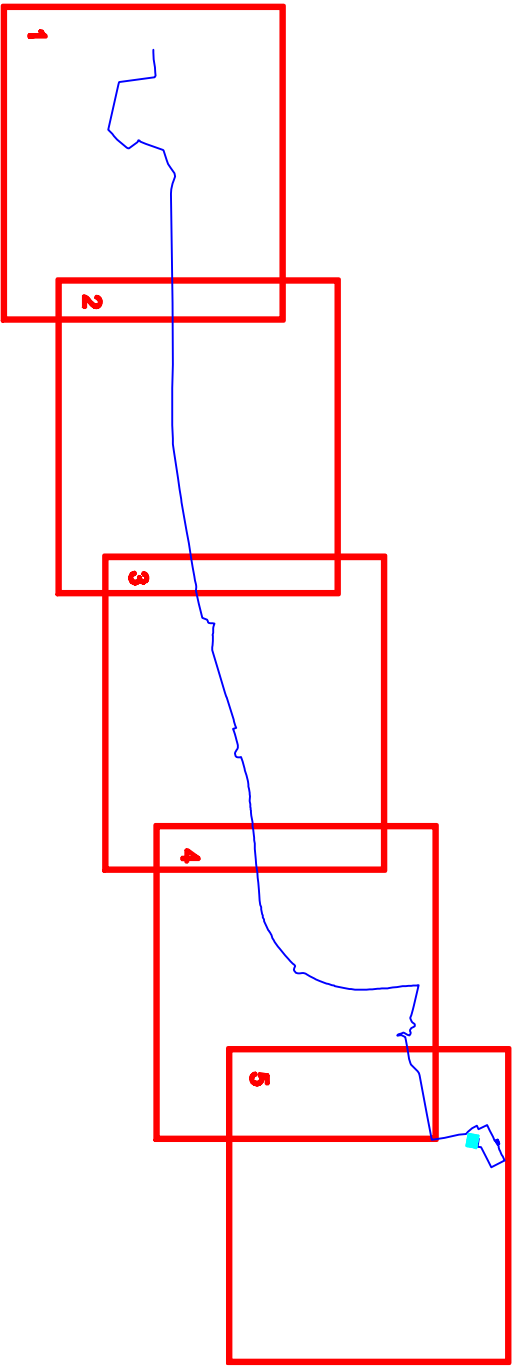

- Quadro d'Unione -

LEGENDA	
	Confine Comunale
	Candidato binario in progetto interrato su sede stradale ±100 IV DC L= 27.083 m
	Candidato binario in progetto interrato 220 IV AC L= 1.380 m
	Candidato metro in progetto
	Linea elettrica 150 KV
	Linea elettrica 220 KV
	Metanodotto
	Rete Ferroviaria
	Rete Idrica Sista Acque

Project Manager: Ing. Vito Aurelio Campanella		Collaboratori: Geom. Calogero Baratta Ing. Salvatore Caccola Ing. Paolo G. Dielli Ing. Daniele Ventura	
FOUR WIND S.R.L.		TAVOLA N° PDT/IT/0/CAVT/001	
PROGETTO DEFINITIVO		FORMATO ELABORATO: A1	
PARCO EOLICO - STRETTO DI SICILIA		SCALA 1:10.000	
BANCO DI TALBOT		SCOTTARE IL PRATTO/CAVT/001	
Planimetria generale con indicazione del tratto onshore		SCOTTARE IL PRATTO/CAVT/001	