

Comune di Castelvetro F. 44


Comune di Partanna F. 74

Comune di Partanna F. 75

Comune di Castelvetro F. 56

Comune di Castelvetro F. 74

Comune di Castelvetro F. 57

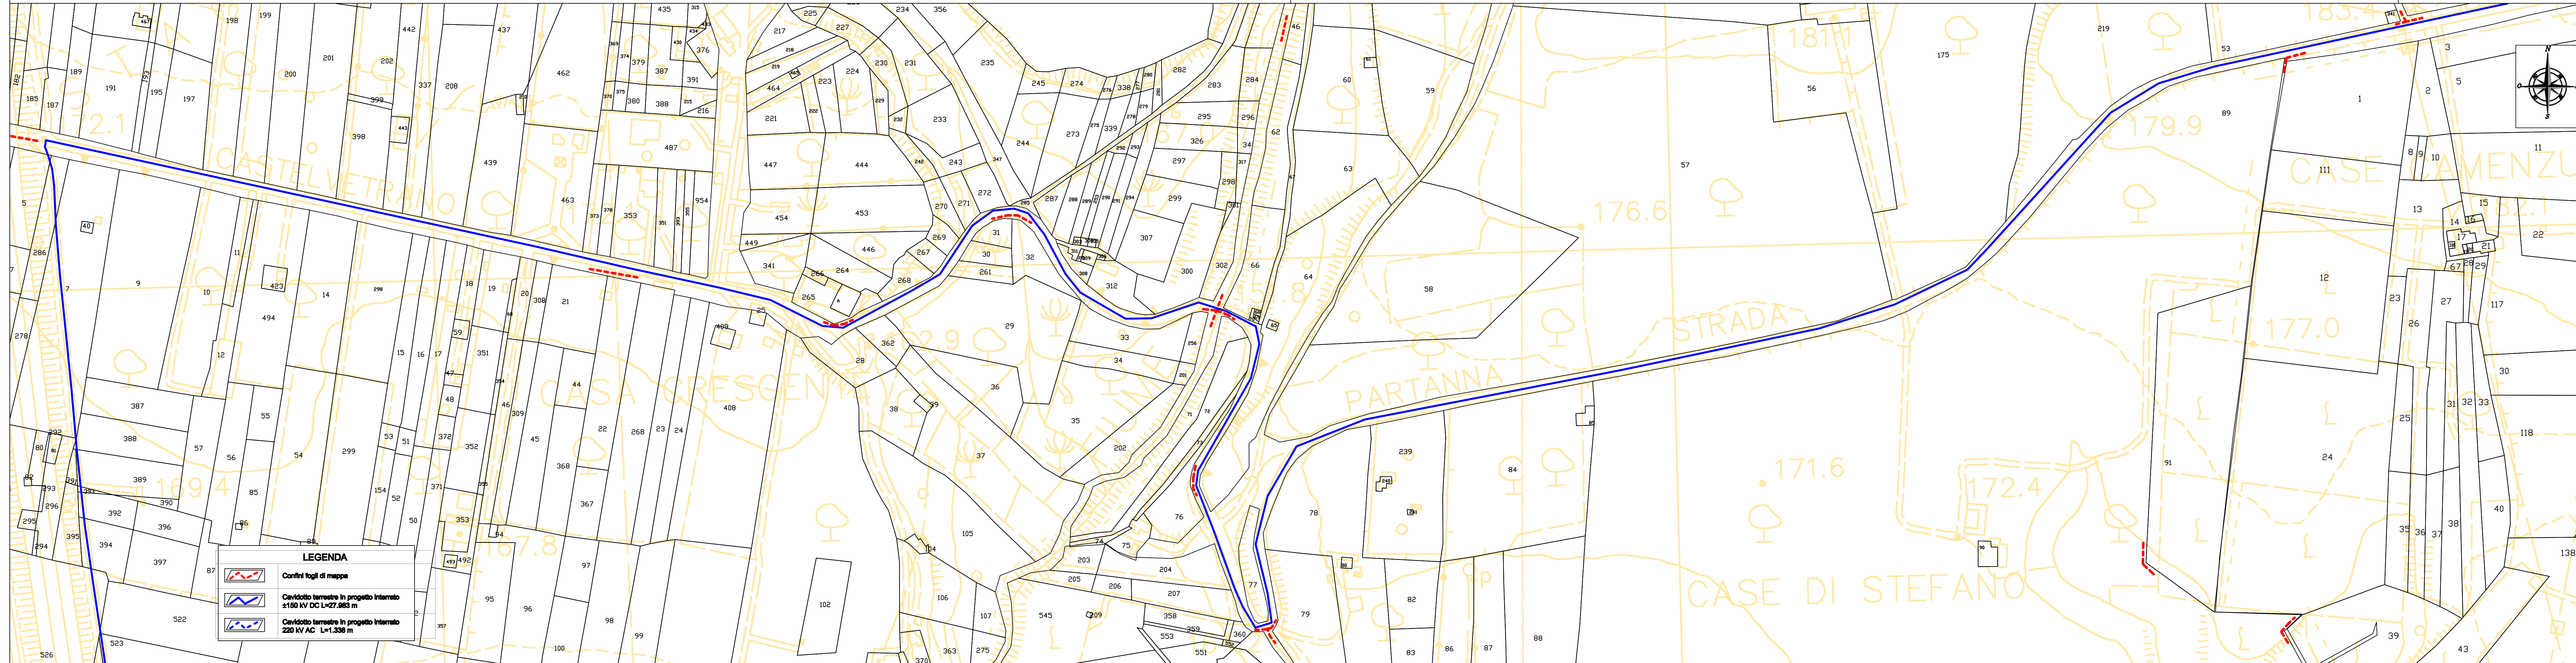

REV.	DATA	DESCRIZIONE	PREPARATO	CONTROLLATO	APPROVATO
00	07-2008	PROGETTO DEFINITIVO - S.I.A.	CUTAIA	CAMPANELLA	CAMPANELLA

4W FOUR WIND S.R.L.
 Via Nazario Morello n. 40 - 90144 PALERMO
 Tel/Fax: +39 091 7829785 - +39 091 7829880
 e-mail: info@fourwind.it - <http://www.fourwind.it>
 P.I. / C.F. 05696300920

Project Manager:
 Ing. Vito Aurelio Campanella

C. & C. Consulting engineering S.r.l.

Collaboratori:
 Ing. Calogero Cutiaia
 Dott. Dario Modica

Q.I.S. S.r.l.

Collaboratori:
 Geom. Calogero Barletta
 Ing. Salvatore Cocciola
 Dott.ssa Bernadette Labruzzo
 Ing. Paolo G. Oieni
 Ing. Daniele Ventura

ELABORATO N°
 PDT/T/0/CAVT/002

FOGLIO 12 DI 18

FORMATO ELABORATO: 1280 x 297

REV. 00

PARCO EOLICO - STRETTO DI SICILIA
BANCO DI TALBOT

PROGETTO DEFINITIVO

Planimetria catastale del percorso del cavo ddotto terrestre

SCALA 1:2.000

SOSTITUISCE IL

SOSTITUITO DAL