

REGIONE SICILIANA
 ASSESSORATO TERRITORIO URBANISTICO
 AFFARI URBANISTICI DELLA PROVINCIA DI AGG. C.C.
 VISTO: Con riferimento al proprio parere n. 39 del 12 GIU. 2002



REGIONE SICILIANA
 ASSESSORATO TERRITORIO URBANISTICO
 IL PRESIDENTE DELL'ASSESSORATO TERRITORIO URBANISTICO
 AL D.D. N. 234 del 20 DIC. 2002
 IL DIRIGENTE COORDINATORE
 ADEGUATO A SEGUITO DELLA CONFERENZA DEI SERVIZI DEL 19-06-2001

COMUNE DI SICULIANA

PIANO REGOLATORE DEL PORTO DI SICULIANA MARINA


Tavola n. **B. 6** Scale: 1:1.000 Classe: **DISEGNI** Revisione: **2 011. 2002** Approvato il: **5 611. 2001**

Ad oggetto: **PLANIMETRIA DI PROGETTO**

Redatto da: _____ Visto: _____

Prof. Arch. Giuseppe Zambito
 Esperto in Urbanistica
 2008 N. 100/01/02/03/99/100

PLANIMETRIA DI PROGETTO
 Scala 1:1000

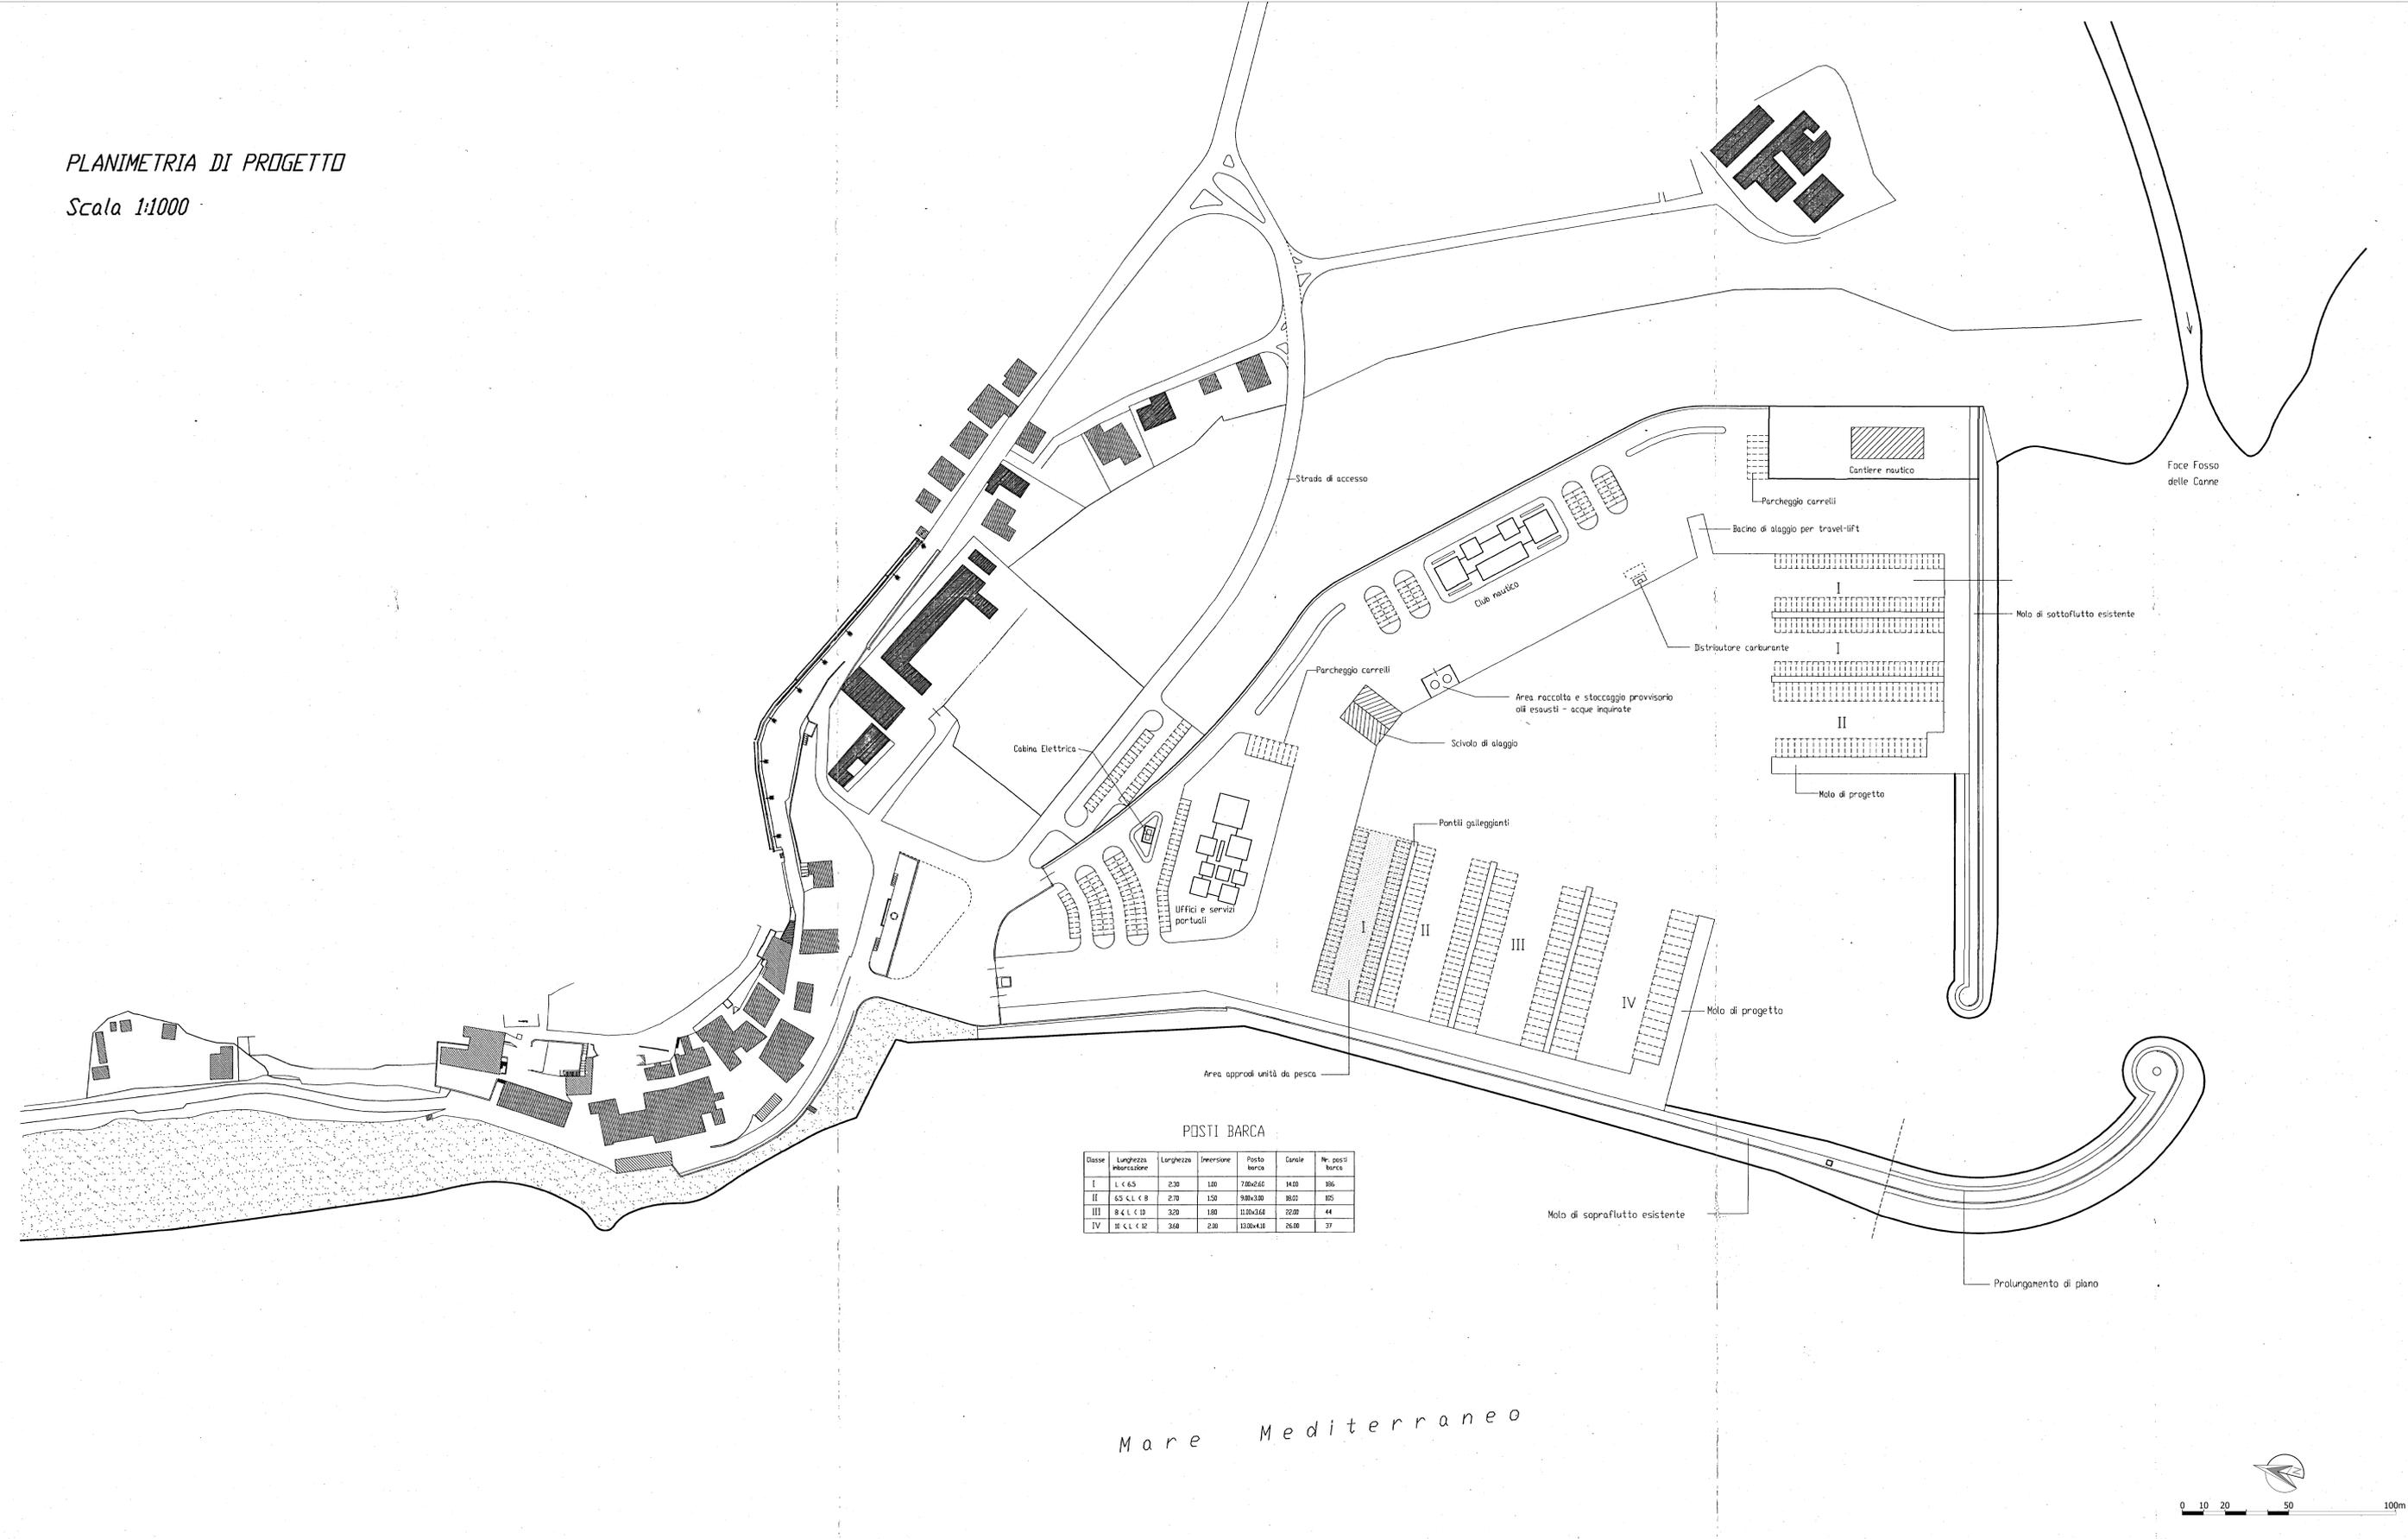

POSTI BARCA

Classe	Lunghezza imbarcazione	Larghezza	Inversione	Posto barca	Canale	N. posti barca



Porto di Siculiana Marina (AG)
 Finanziamento PO FEAMP 2014-2020 - Misura 1.43 (Codice Progetto 09/PP/16)

Lavori di ampliamento della banchina alla radice della diga foranea di sovrappiutto da destinare all'ormeggio di imbarcazioni da pesca operativa a seguito dei lavori di dragaggio all'interno dello specchio acqueo del porto occorrenti per il ripascimento del litorale di Cattolica Eraclea Minoa (appalto del Commissario di Governo contro il dissesto idrogeologico della Regione Siciliana codice Re.Ndis. 191R471/GI in corso di esecuzione)

PROGETTO ESECUTIVO
 All.C.3.1 - Piano Regolatore Portuale - Scala 1:1000

Palermo, 06.12.2021

Il Sindaco:
 Prof. Giuseppe Zambito

Progettazione:
 Sigma Ingegneria S.r.l.
 Capogruppo Mandataria

Il RUP:
 Ing. Vincenzo Piombino

Arootec Engineering S.r.l.
 Mandante

Mare Mediterraneo

