

Limite dei lavori di dragaggio per il ripascimento del litorale di Eracle Minoa appaltati dal Commissario di Governo contro il Dissesto Idrogeologico nella Regione Siciliana con Decreto n.2426 del 22.11.2020 (lavori in corso di esecuzione)



Regione Siciliana

Assessorato dell'Agricoltura, dello Sviluppo Rurale e della Pesca Mediterranea
Dipartimento di Pesca Mediterranea

Comune di Siculiana



REGIONE SICILIA

Porto di Siculiana Marina (AG)

Finanziamento PO FEAMP 2014-2020 - Misura 1.43 (Codice Progetto 09/PP/16)

Lavori di ampliamento della banchina alla radice della diga foranea di sopraflutto da destinare all'ormeggio di imbarcazioni da pesca operativa a seguito dei lavori di dragaggio all'interno dello specchio acqueo del porto occorrenti per il ripascimento del litorale di Cattolica Eraclea Minoa (appaltato dal Commissario di Governo contro il dissesto idrogeologico della Regione Siciliana codice Re.Ndis. 191R471/GI in corso di esecuzione)

PROGETTO ESECUTIVO

All. D.1.1.1 - Planimetria generale opere in progetto - 1ª Fase
Scala 1:1.000


Palermo, 06.12.2021



Il Sindaco:
Prof. Giuseppe Zambito

Progettazione:
Sigma Ingegneria S.r.l.
Capogruppo Mandataria

Il RUP:
Ing. Vincenzo Piombino

Arcotec Engineering S.r.l.
Mandante

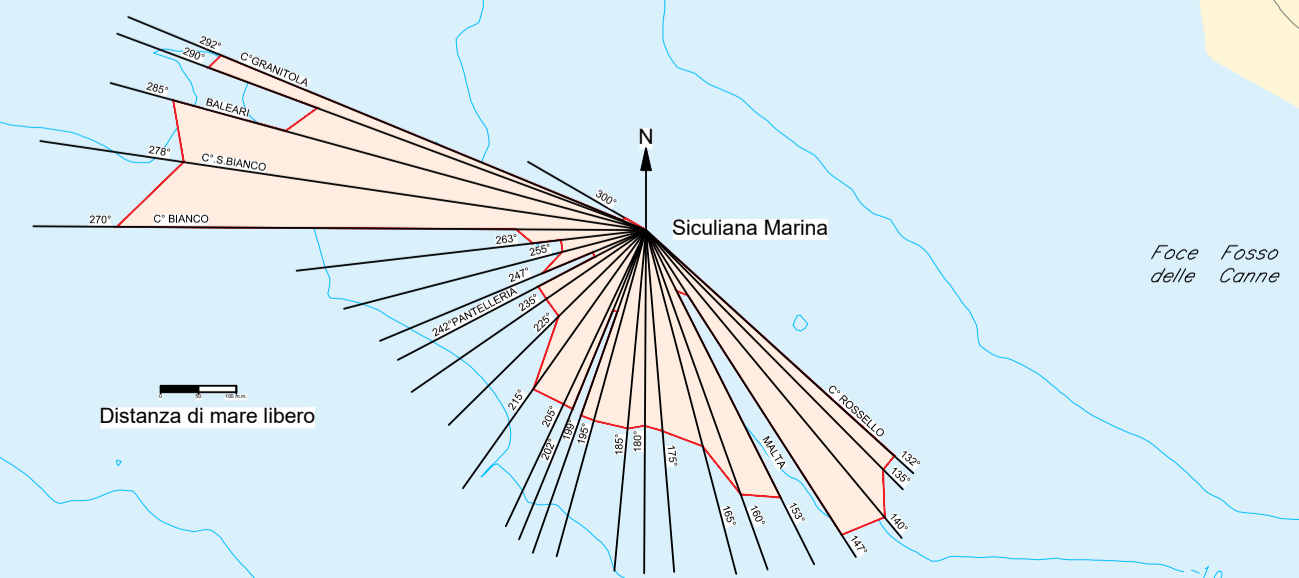

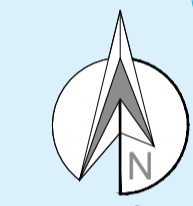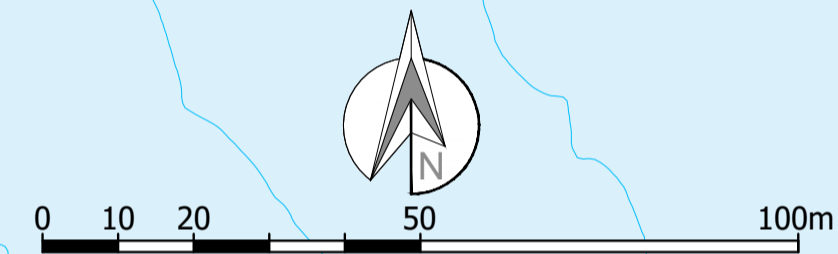

Regione Siciliana

Assessorato dell'Agricoltura, dello Sviluppo Rurale e della Pesca Mediterranea
Dipartimento di Pesca Mediterranea

Comune di Siculiana



REGIONE SICILIA

Porto di Siculiana Marina (AG)

Finanziamento PO FEAMP 2014-2020 - Misura 1.43 (Codice Progetto 09/PP/16)

Lavori di ampliamento della banchina alla radice della diga foranea di sopraflutto da destinare all'ormeggio di imbarcazioni da pesca operativa a seguito dei lavori di dragaggio all'interno dello specchio acqueo del porto occorrenti per il ripascimento del litorale di Cattolica Eraclea Minoa (appaltato dal Commissario di Governo contro il dissesto idrogeologico della Regione Siciliana codice Re.Ndis. 191R471/GI in corso di esecuzione)

PROGETTO ESECUTIVO

All. D.1.2.1 - Planimetria generale opere in progetto - 2ª Fase a seguito dei lavori di dragaggio effettuati per il ripascimento del litorale di Eracle Minoa finanziati dal Commissario di governo per il dissesto idrogeologico
Scala 1:1.000

Palermo, 06.12.2021

Il Sindaco:
Prof. Giuseppe Zambito



Progettazione:
Sigma Ingegneria S.r.l.
Capogruppo Mandataria


Il RUP:
Ing. Vincenzo Piombino

Arcotec Engineering S.r.l.
Mandante


Limite dei lavori di dragaggio per il ripascimento del litorale di Eracle Minoa appaltati dal Commissario di Governo contro il Dissesto Idrogeologico nella Regione Siciliana con Decreto n.2426 del 22.11.2020 (lavori in corso di esecuzione)

MARE MEDITERRANEO

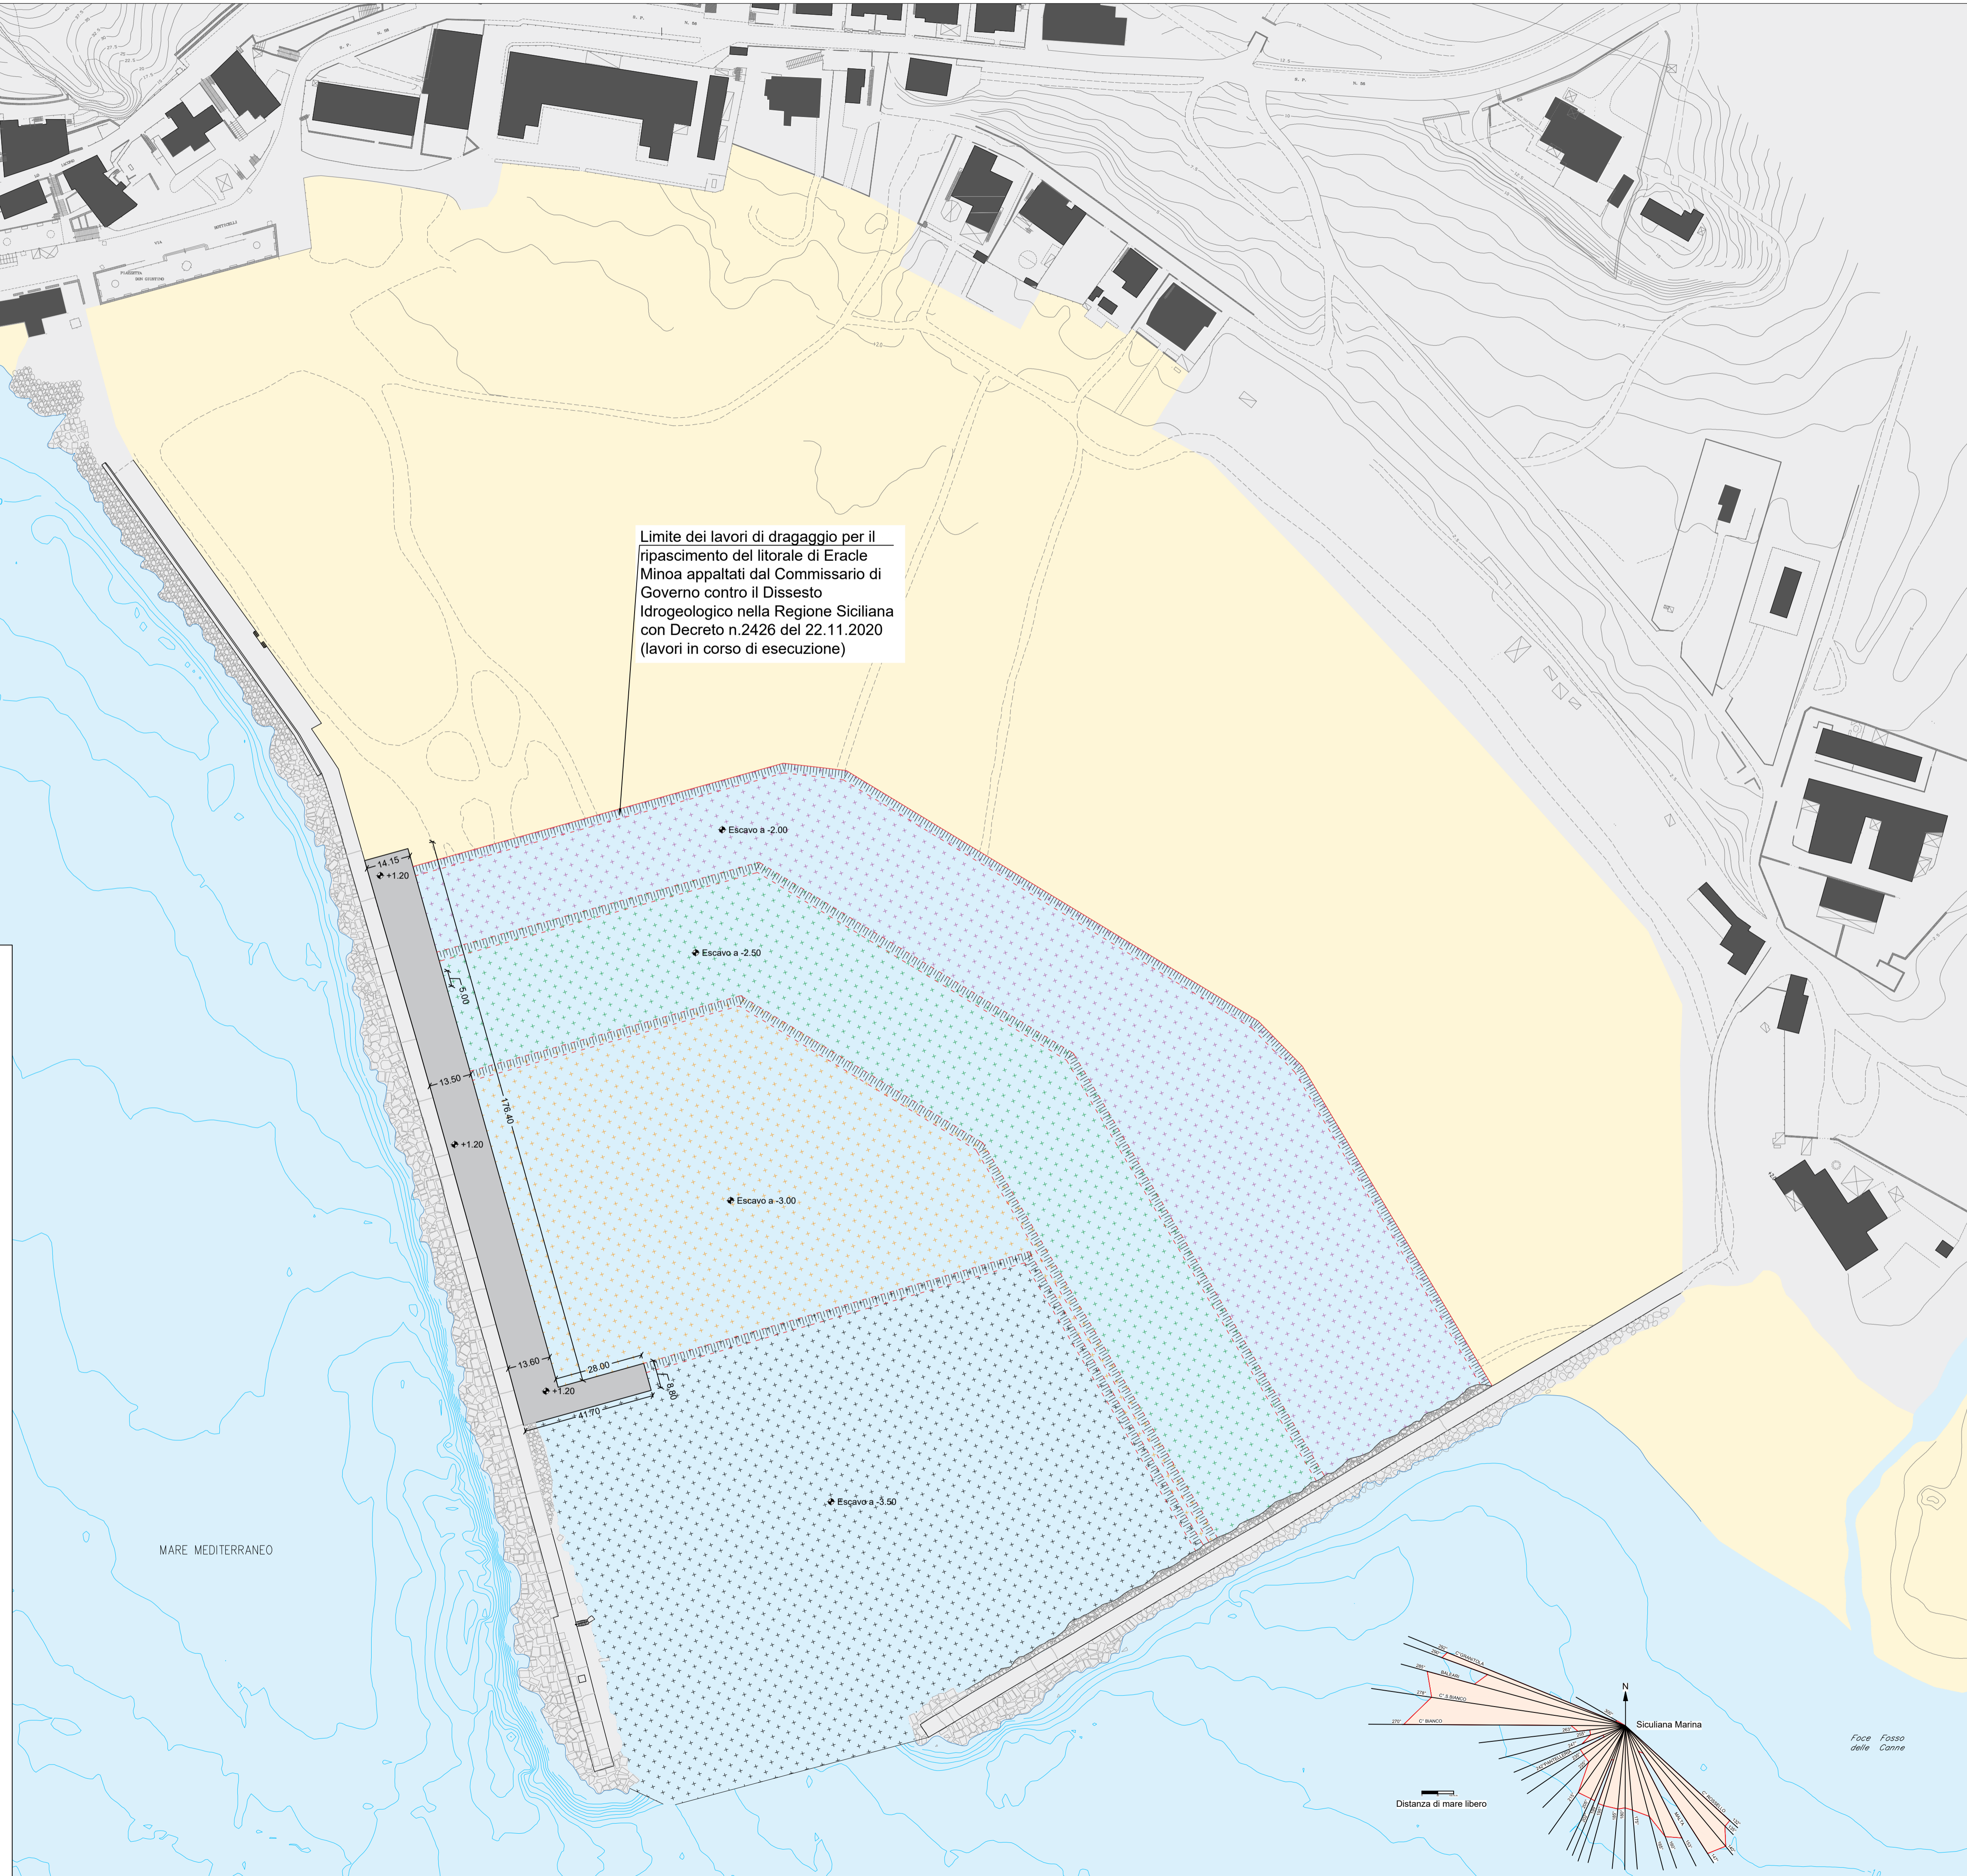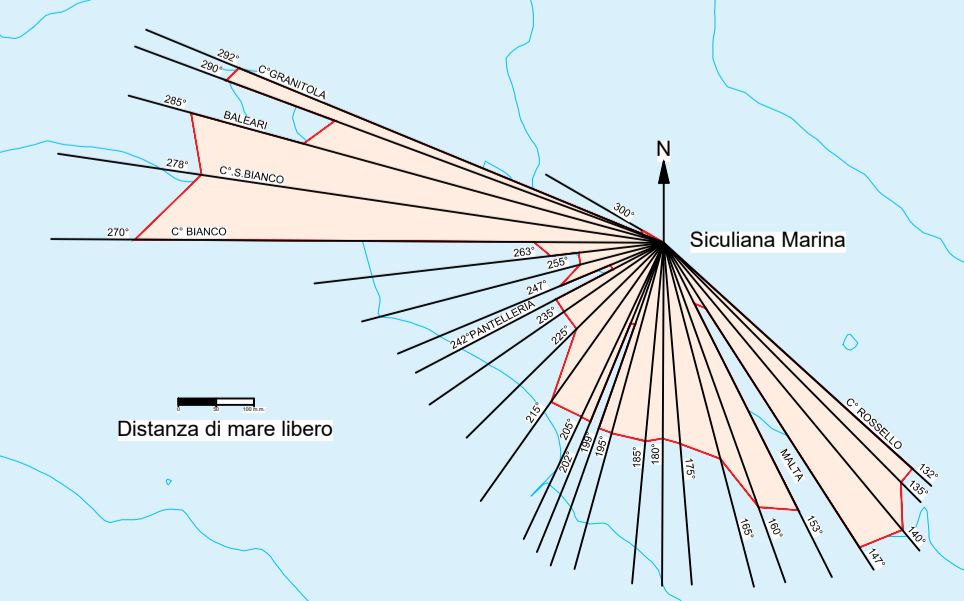

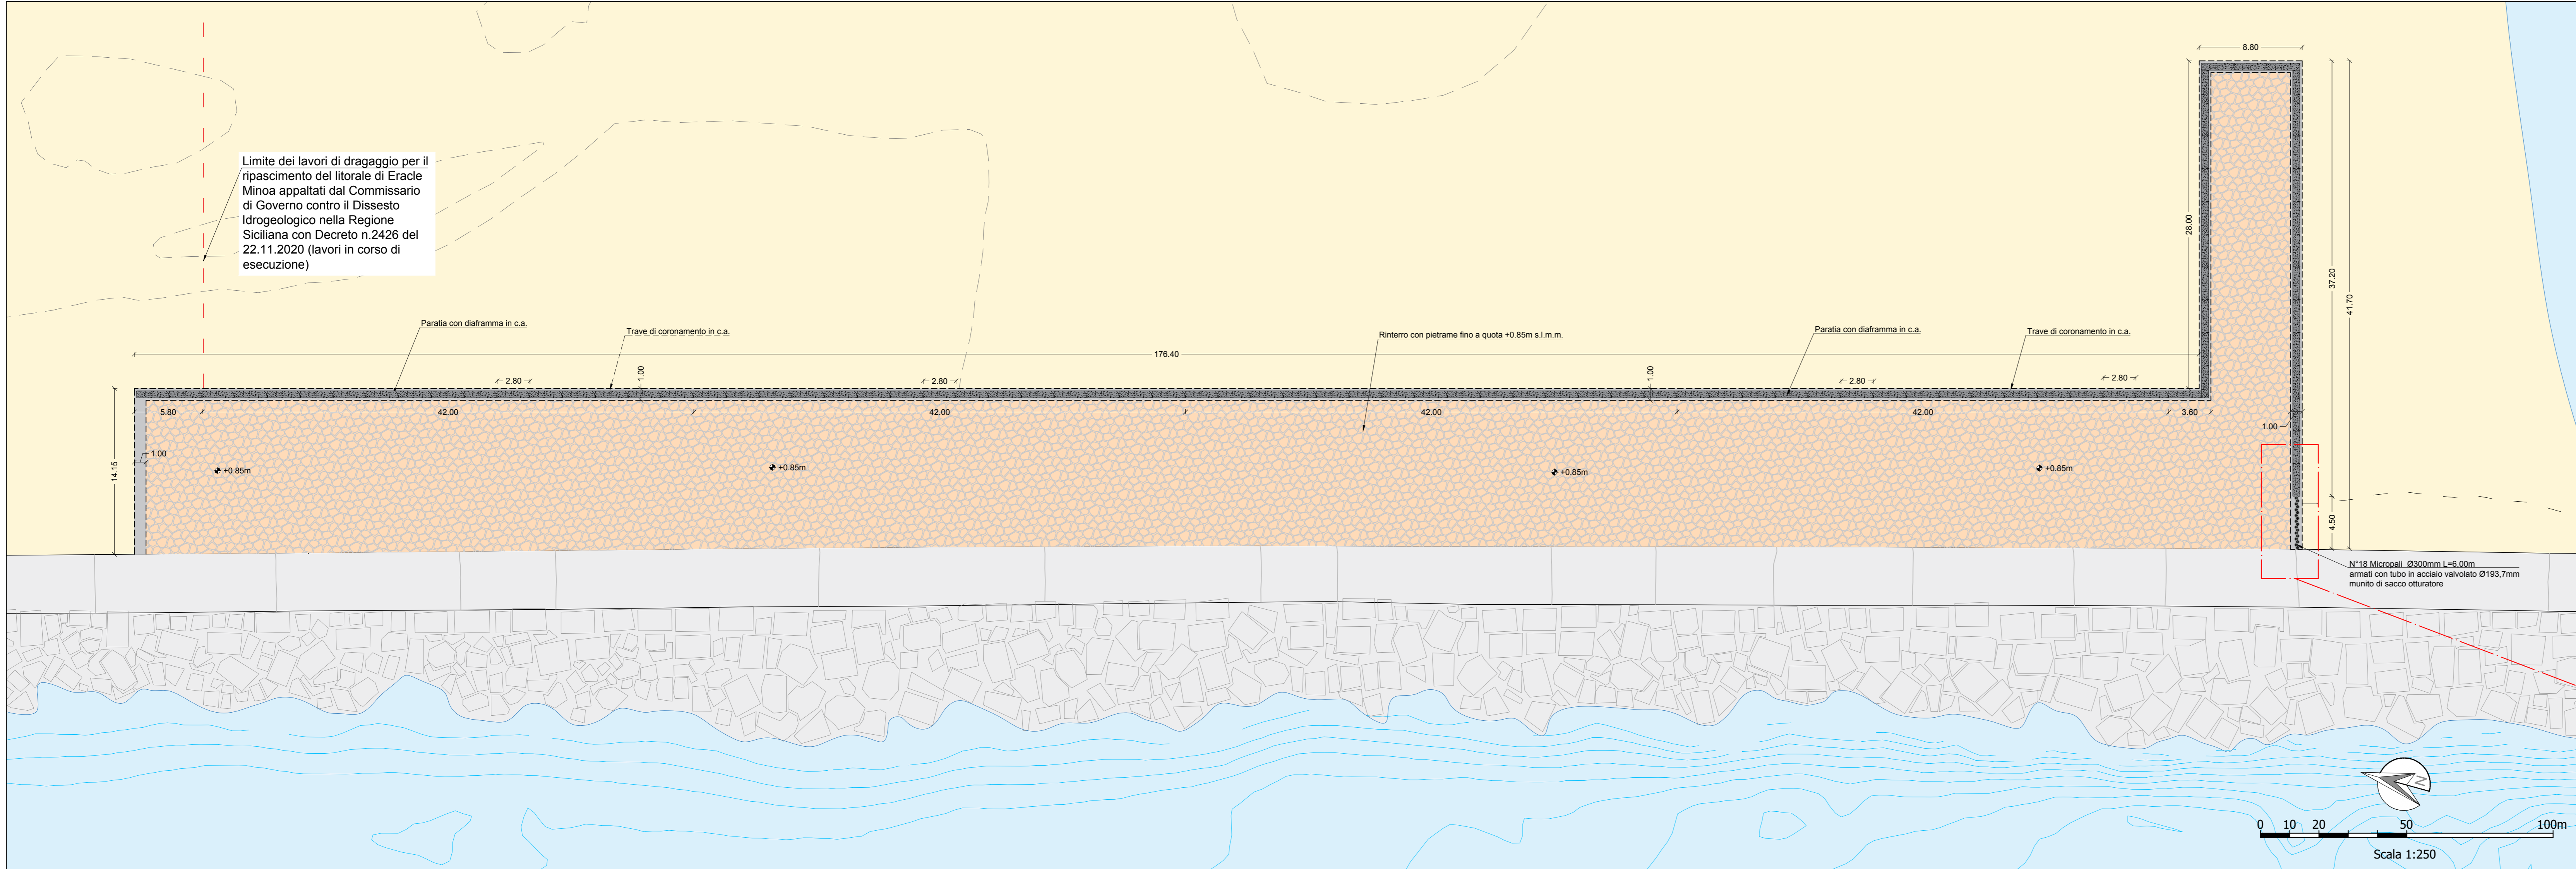

Limite dei lavori di dragaggio per il ripascimento del litorale di Eracle Minoa appaltati dal Commissario di Governo contro il Dissesto Idrogeologico nella Regione Siciliana con Decreto n.2426 del 22.11.2020 (lavori in corso di esecuzione)

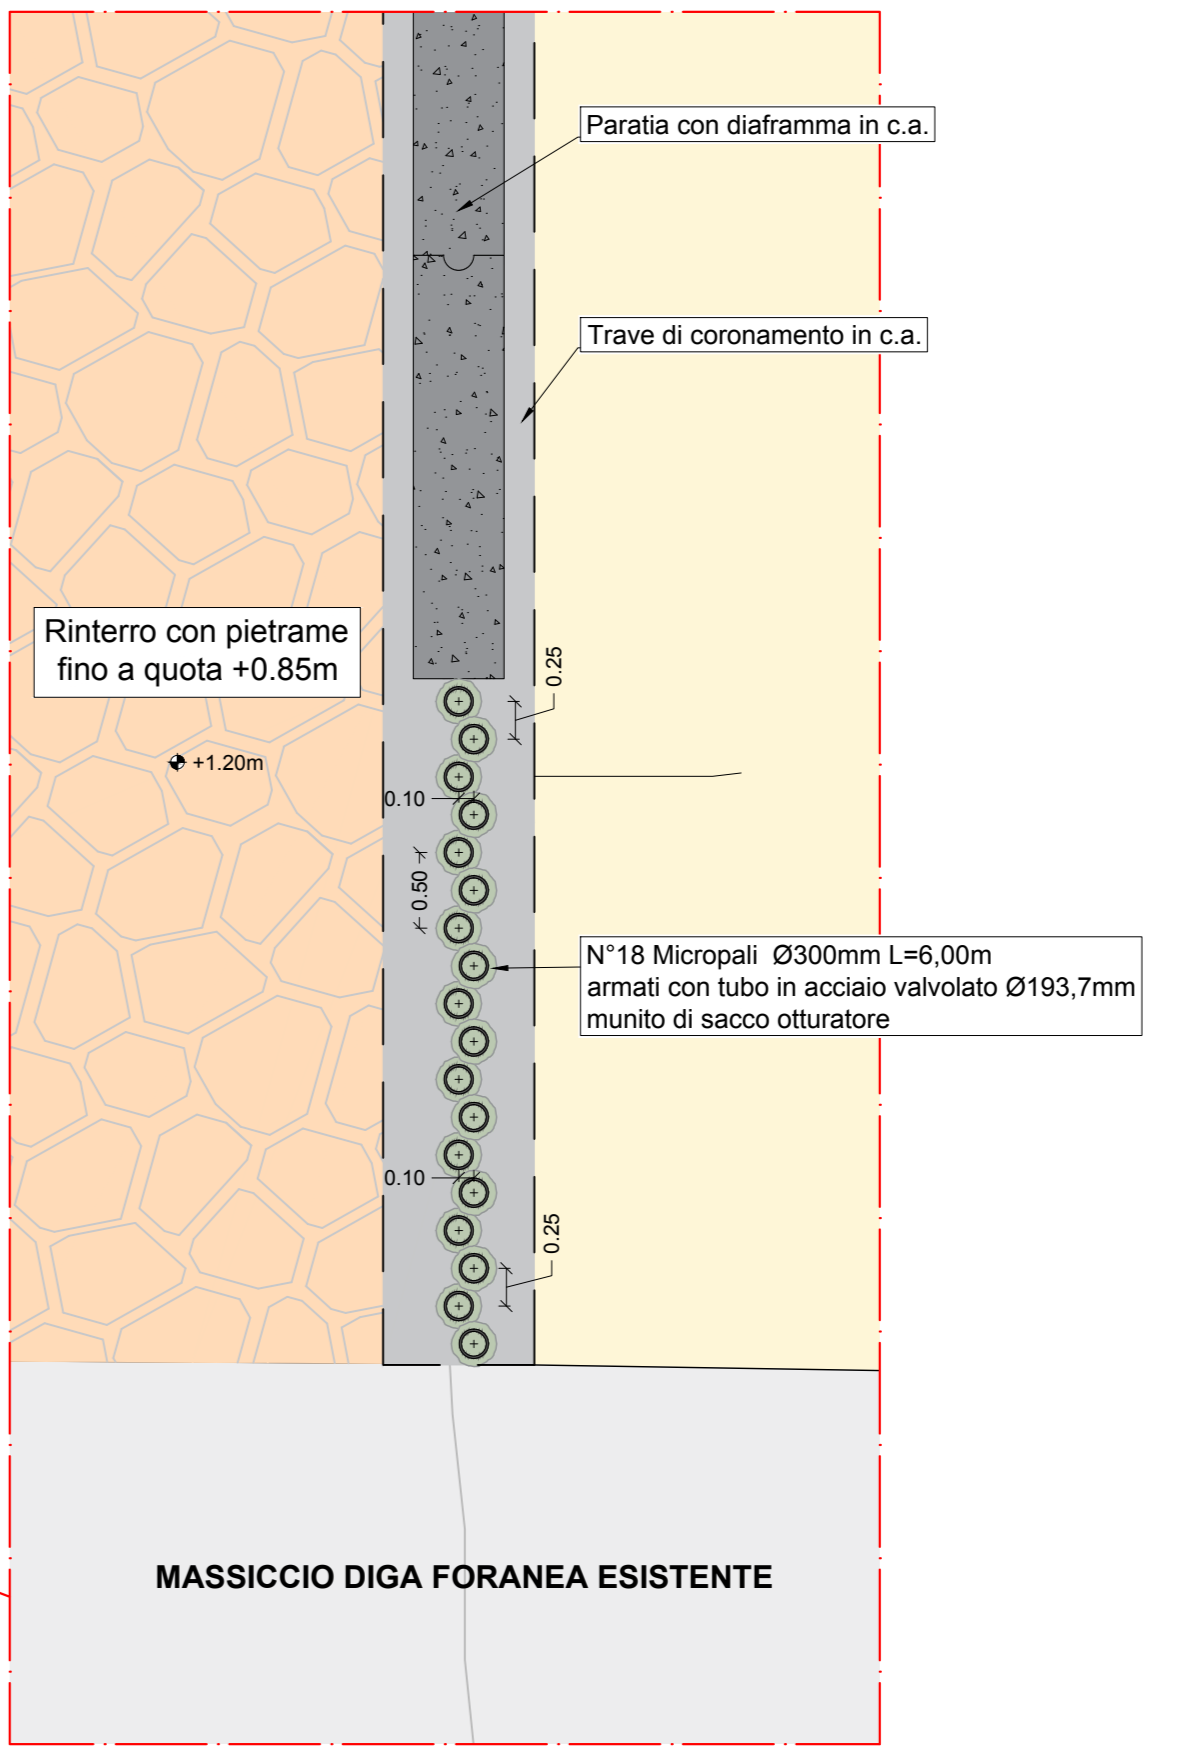

PARTICOLARE CHIUSURA BANCHINA IN MICROPALI
Scala 1:50

Porto di Siculiana Marina (AG)

Finanziamento PO FEAMP 2014-2020 - Misura 1.43 (Codice Progetto 09/PP/16)

Lavori di ampliamento della banchina alla radice della diga foranea di sopraflutto da destinare all'ormeggio di imbarcazioni da pesca operativa a seguito dei lavori di dragaggio all'interno dello specchio acqueo del porto occorrenti per il ripascimento del litorale di Cattolica Eraclea Minoa (appaltato dal Commissario di Governo contro il dissesto idrogeologico della Regione Siciliana codice Re.Ndis. 19IR471/GI in corso di esecuzione)

PROGETTO ESECUTIVO

All. D.1.4 - Planimetria costruttiva
Scala 1:250

Palermo, 06.12.2021

Il Sindaco:
Prof. Giuseppe Zambito

Progettazione:
Sigma Ingegneria S.r.l.
Capogruppo Mandataria

Il RUP:
Ing. Vincenzo Piombino

Arcotec Engineering S.r.l.
Mandante