


Comune di Mazara del Vallo F. 211

Comune di Mazara del Vallo F. 213

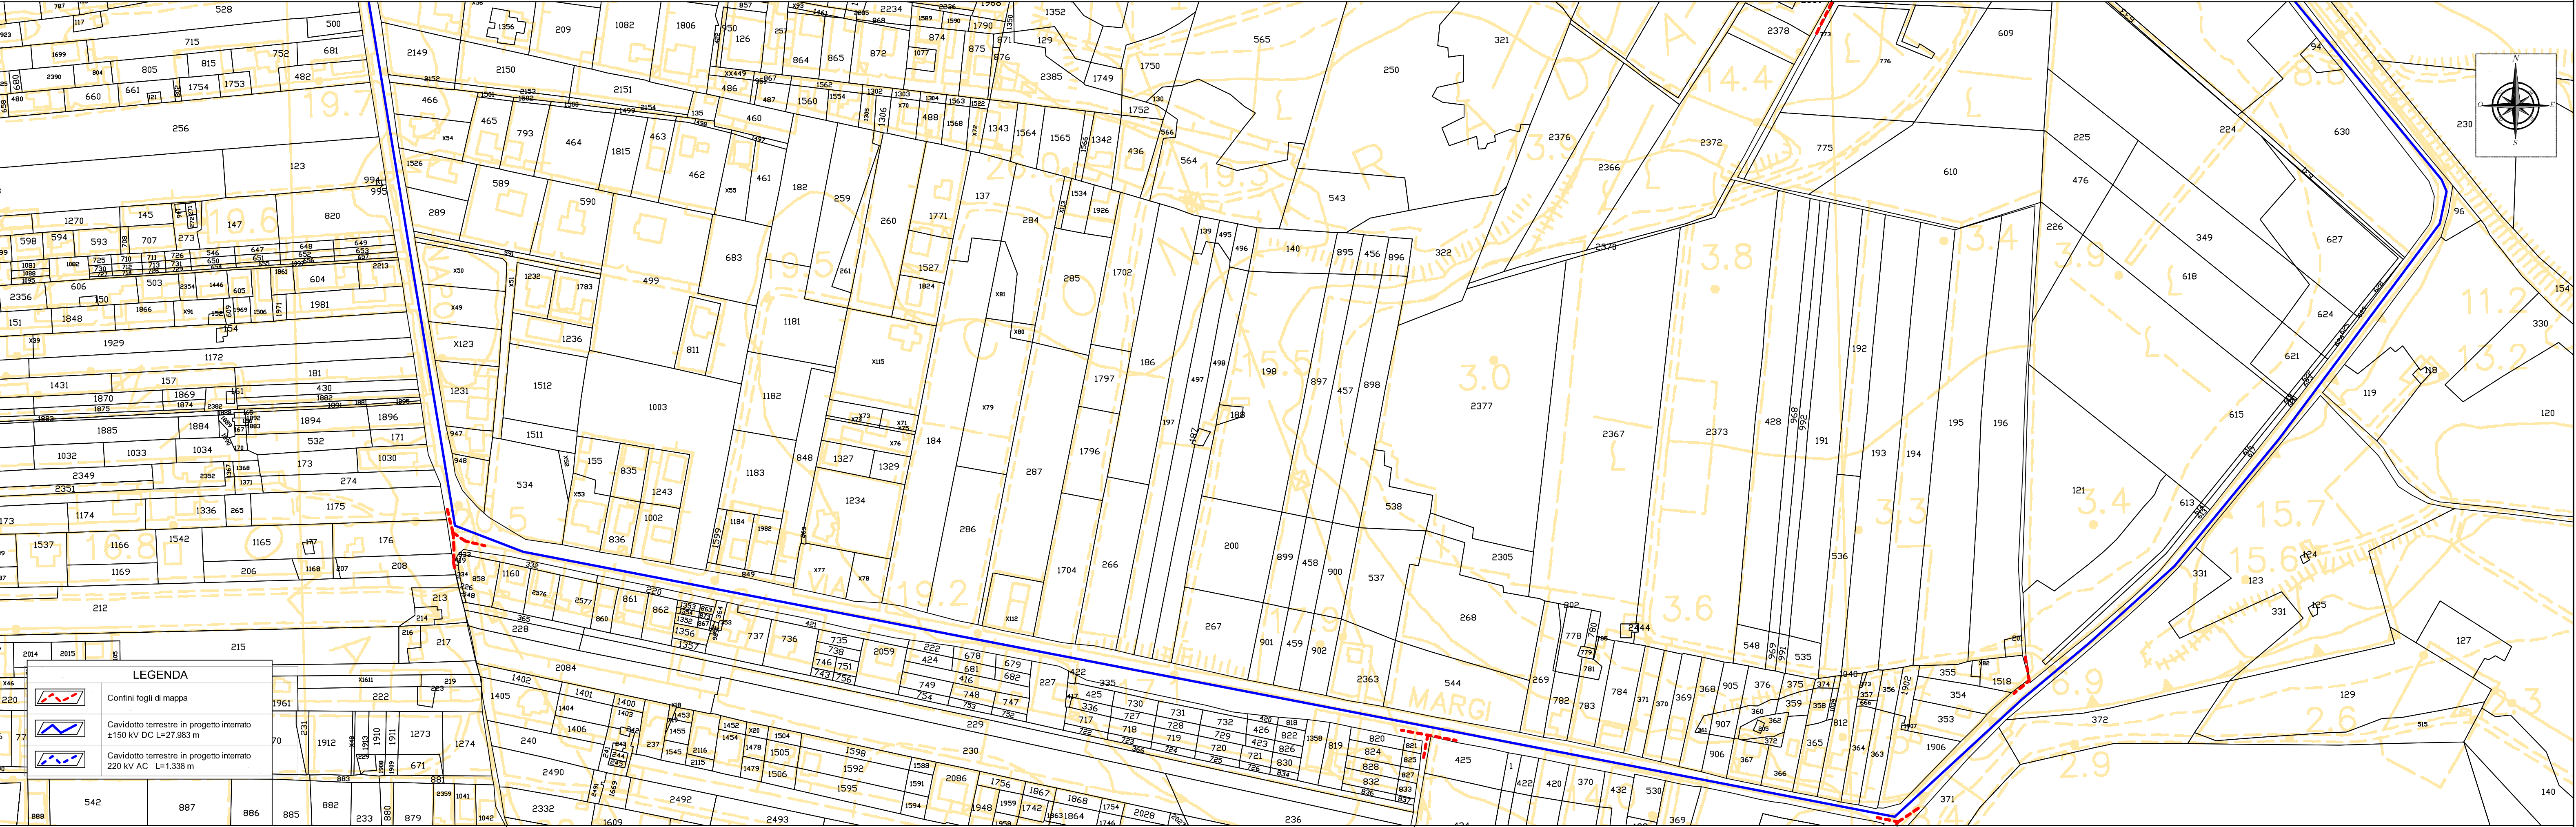

Comune di Mazara del Vallo F. 211

Comune di Mazara del Vallo F. 212

Comune di Mazara del Vallo F. 217

Comune di Mazara del Vallo F. 213

00	07-2009	PROGETTO DEFINITIVO - S.I.A.	CUTAIA	CAMPANELLA
REV.	DATA	DESCRIZIONE	PREPARATO	CONTROLLATO
			APPROVATO	



FOUR WIND S.R.L.

Via Nunzio Morello n. 40 - 90144 PALERMO
Tel/Fax +39 091 7829785 - +39 091 7829080
e-mail: info@4wind.it - <http://www.4wind.it>
P.I. / C.F. 05593830820

Project Manager:
Ing. Vito Aurelio Campanella



**C. & C. Consulting
engineering S.r.l.**

Collaboratori:
Ing. Calogero Cutia
Dott. Dario Modica



Q.I.S. S.r.l.

Collaboratori:
Geom. Calogero Barletta
Ing. Salvatore Coccia
Dott.ssa Bernadette Labruzzo
Ing. Paolo G. Oliani
Ing. Daniele Ventura

ELABORATO N°
PDT/T/0/CAVT/002

FOGLIO 2 DI 16

FORMATO ELABORATO: 1050 x 297

REV. 00

**PARCO EOLICO - STRETTO DI SICILIA
BANCO DI TALBOT**

SCALA 1:2.000

PROGETTO DEFINITIVO

SOSTITUISCE IL

Planimetria catastale del percorso del cavidotto terrestre

SOSTITUITO DAL