
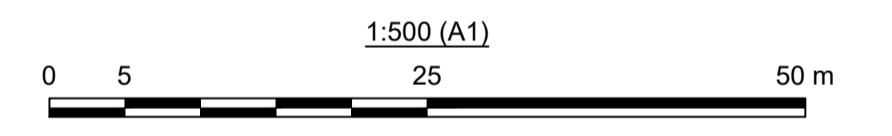


Planimetria

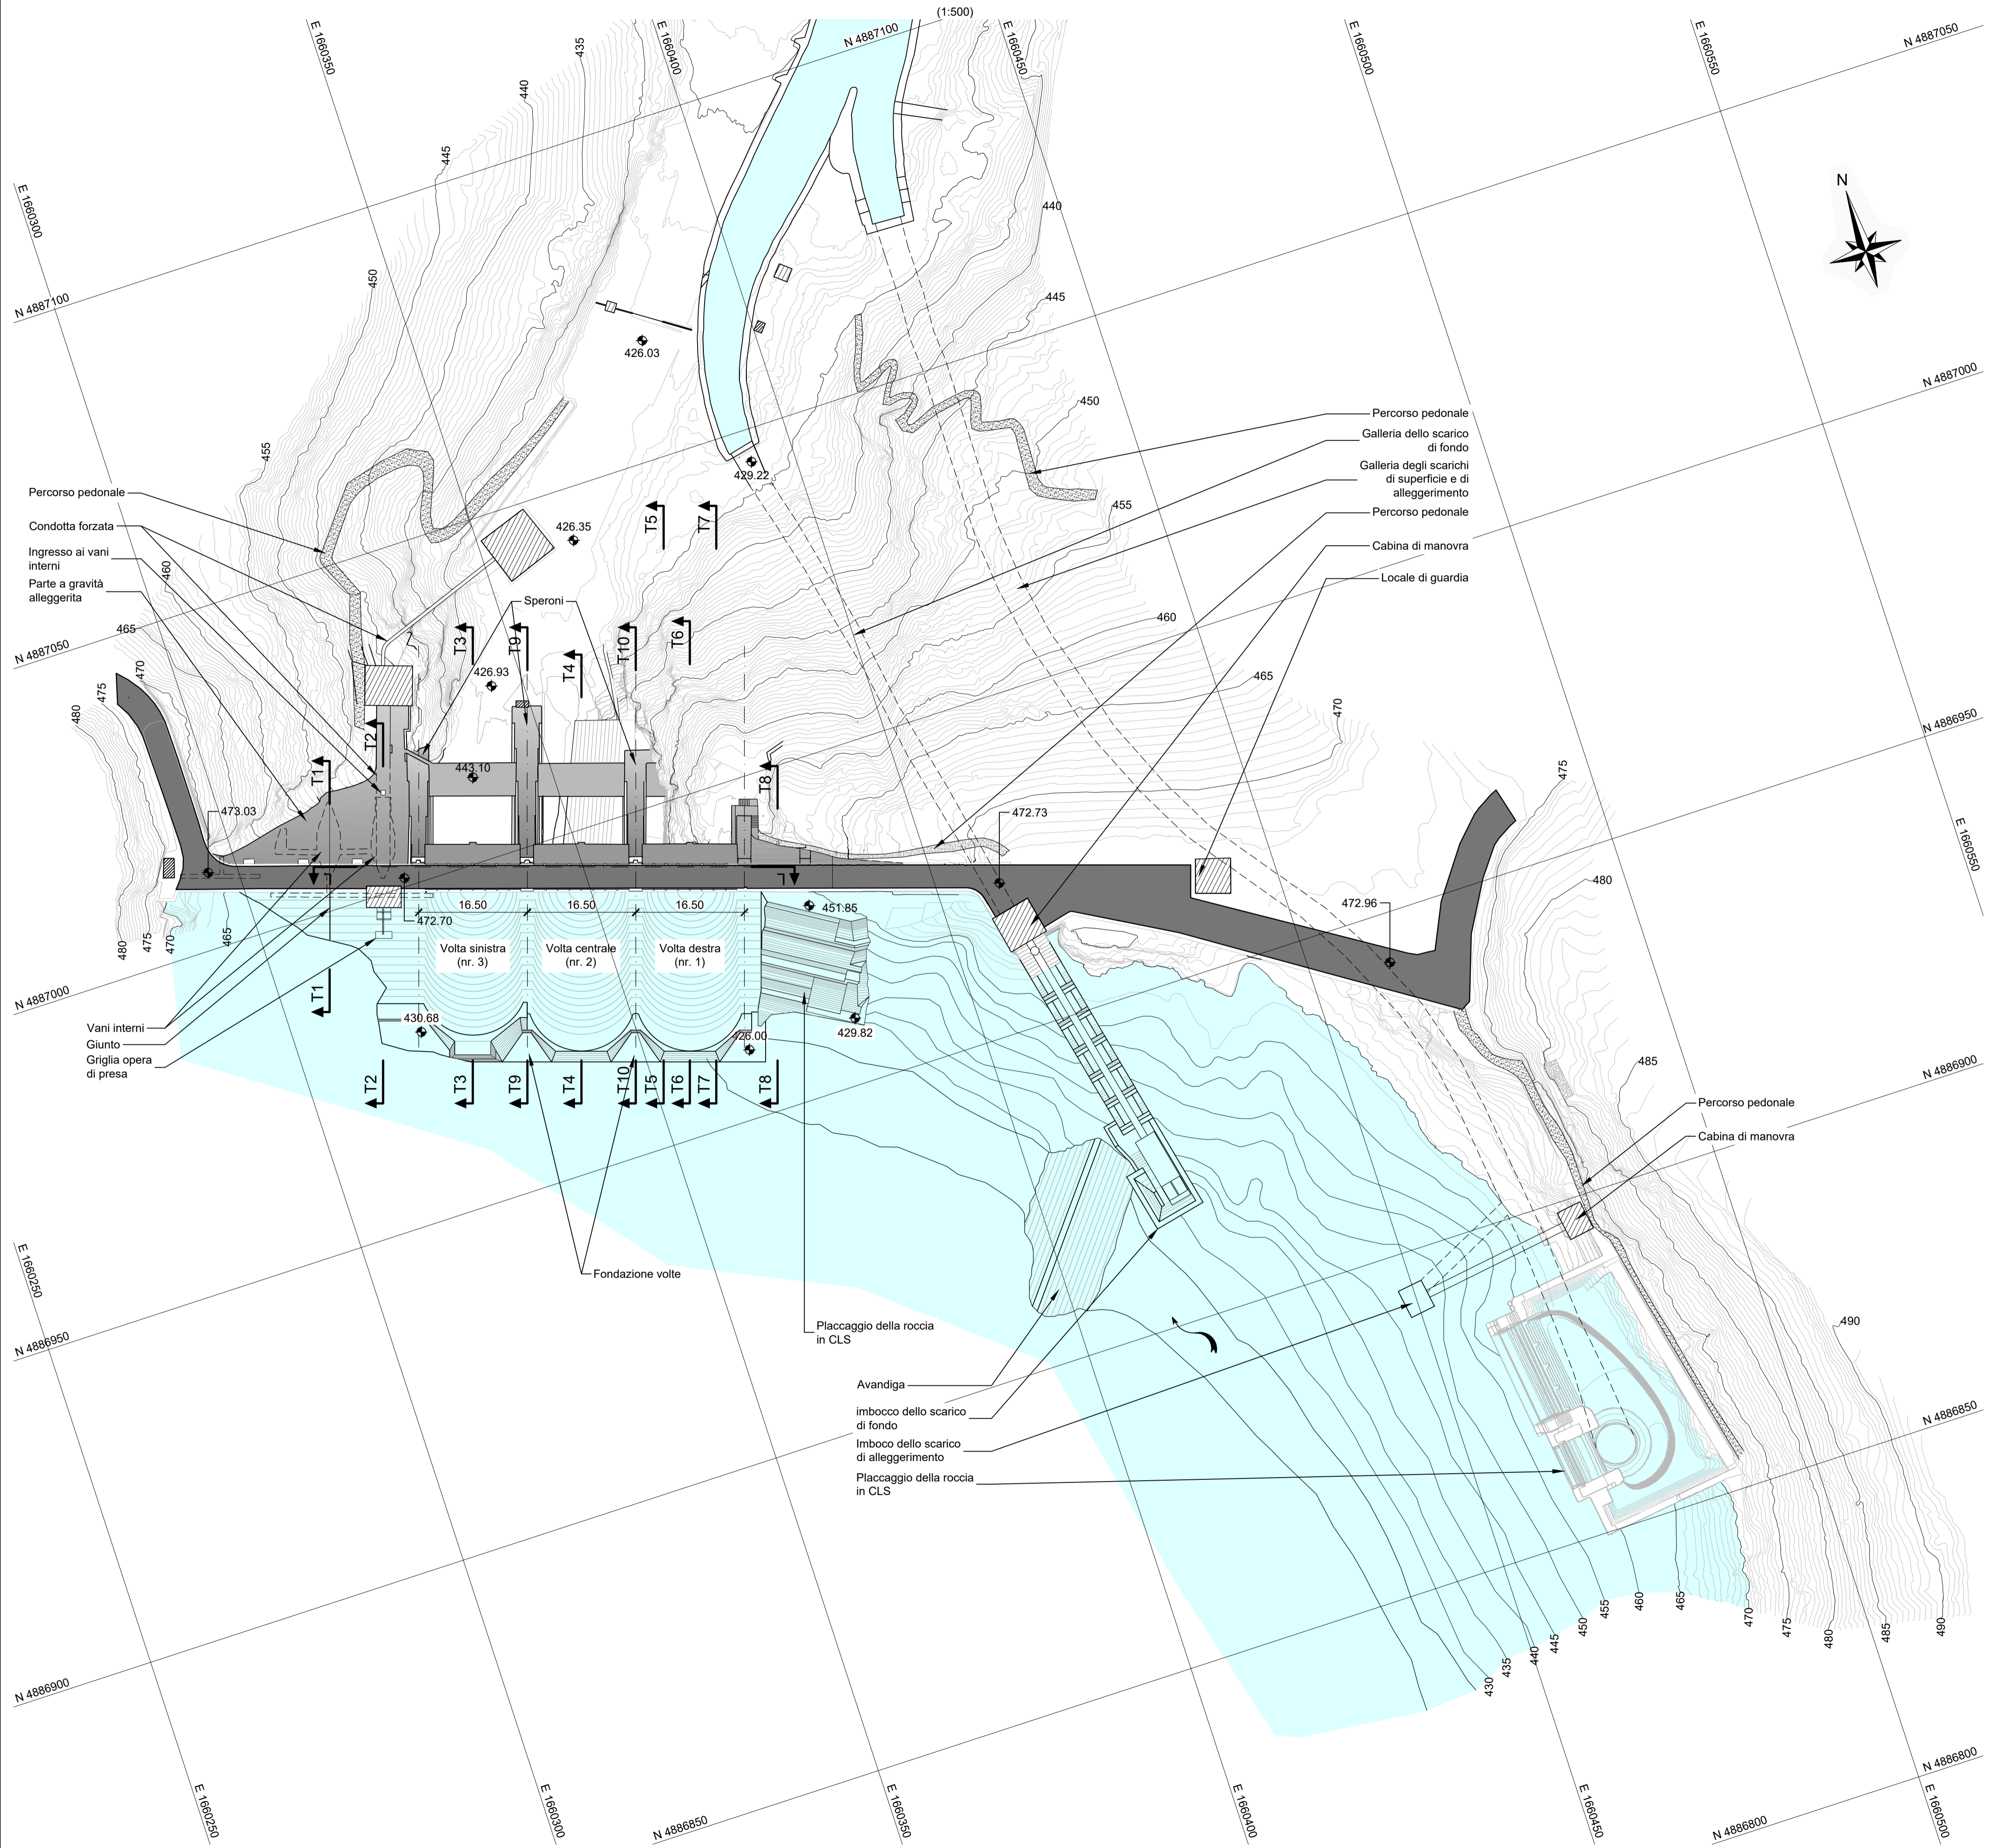

00	23-12-2021	EMMISSIONE PER REVISIONE CLIENTE	M. Borgnis	M. Borgnis	F. Maugliani	A. Balestra			
REV. REV.	DATA DATE	DESCRIZIONE DESCRIPTION	PREPARATO PREPARED	COLLABORAZ. CONTRIBUTION	CONTROLLATO CHECKED	VALIDATO VALIDATED			
COMMITTENTE / CLIENT			Enel Green Power Italia S.r.l. Power Generation Italy Operation & Maintenance Central Italy Northern Central Area		23-12-2021				
PROGETTISTA / DESIGNER			Lombardi SA Ingegneri Consulenti Via del Tiglio 2, 6512 Bellinzona-Gliubiasco (Svizzera)		23-12-2021				
CODICE Lombardi			2020.0352.002-GC-FON-DW-240-00		DATA	ING. M. BRAGHINI			
IMPIANTO / PLANT			IMPIANTO IDROELETTRICO DI SUVIANA		NORTHERN CENTRAL AREA UT BOLOGNA - UE SUVIANA				
PARTE / PART			DIGA DI PAVANA		FILE / FILES 2020.0352.002-GC-FON-DW-240-00				
PROGETTO / PROJECT			INTERVENTO DI MODIFICA DELLO SCARICO DI FONDO - PROGETTO ESECUTIVO -		FORMATO / FORMAT A1				
DISEGNO / DRAWING			Stato di fatto Planimetria		SCALA / SCALE 1 = 1				
IL PROGETTISTA SPECIALISTICO			IL DIRETTORE LAVORI		PER PRESA VISIONE ING. RESPONSABILE				
ING. A. BALESTRA			ING. A. PARISI						
DATA	23-12-2021	DATA	23-12-2021	DATA	23-12-2021				
GRUPPO			CODICE / CODE				TAVOLA / TABLE		
GRUPPO	FUNZIONE	TIPO	EMITTENTE	PAESE	TEC	IMPIANTO	SISTEMA	PROGRESSIVO	REVISIONE
GROUP	FUNCTION	TYPE	ISSUER	COUNTRY	TEC	PLANT	SYSTEM	PROGRESSIVE	REVISION
GREEN	EMD	90	ITH	4	90	22	10	28	600
CLASSIFICAZIONE	<input checked="" type="checkbox"/> PUBBLICO		<input type="checkbox"/> AZIENDALE		<input type="checkbox"/> RISERVATO		<input type="checkbox"/> RISTRITTO		UTILIZZO
CLASSIFICATION	PUBLIC		COMPANY		RESERVED		RESTRICTED		UTILIZATION
			Documentazione progettuale				286		

Questo documento contiene informazioni di proprietà di ENEL e deve essere utilizzato dal destinatario in relazione alla finalità per la quale è stato fornito. È vietata qualsiasi forma di riproduzione o divulgazione senza l'esplicito consenso di ENEL. This document is property of ENEL. It is strictly forbidden to reproduce this document, in whole or in part, and to provide to others any related information without the previous written consent by ENEL.