


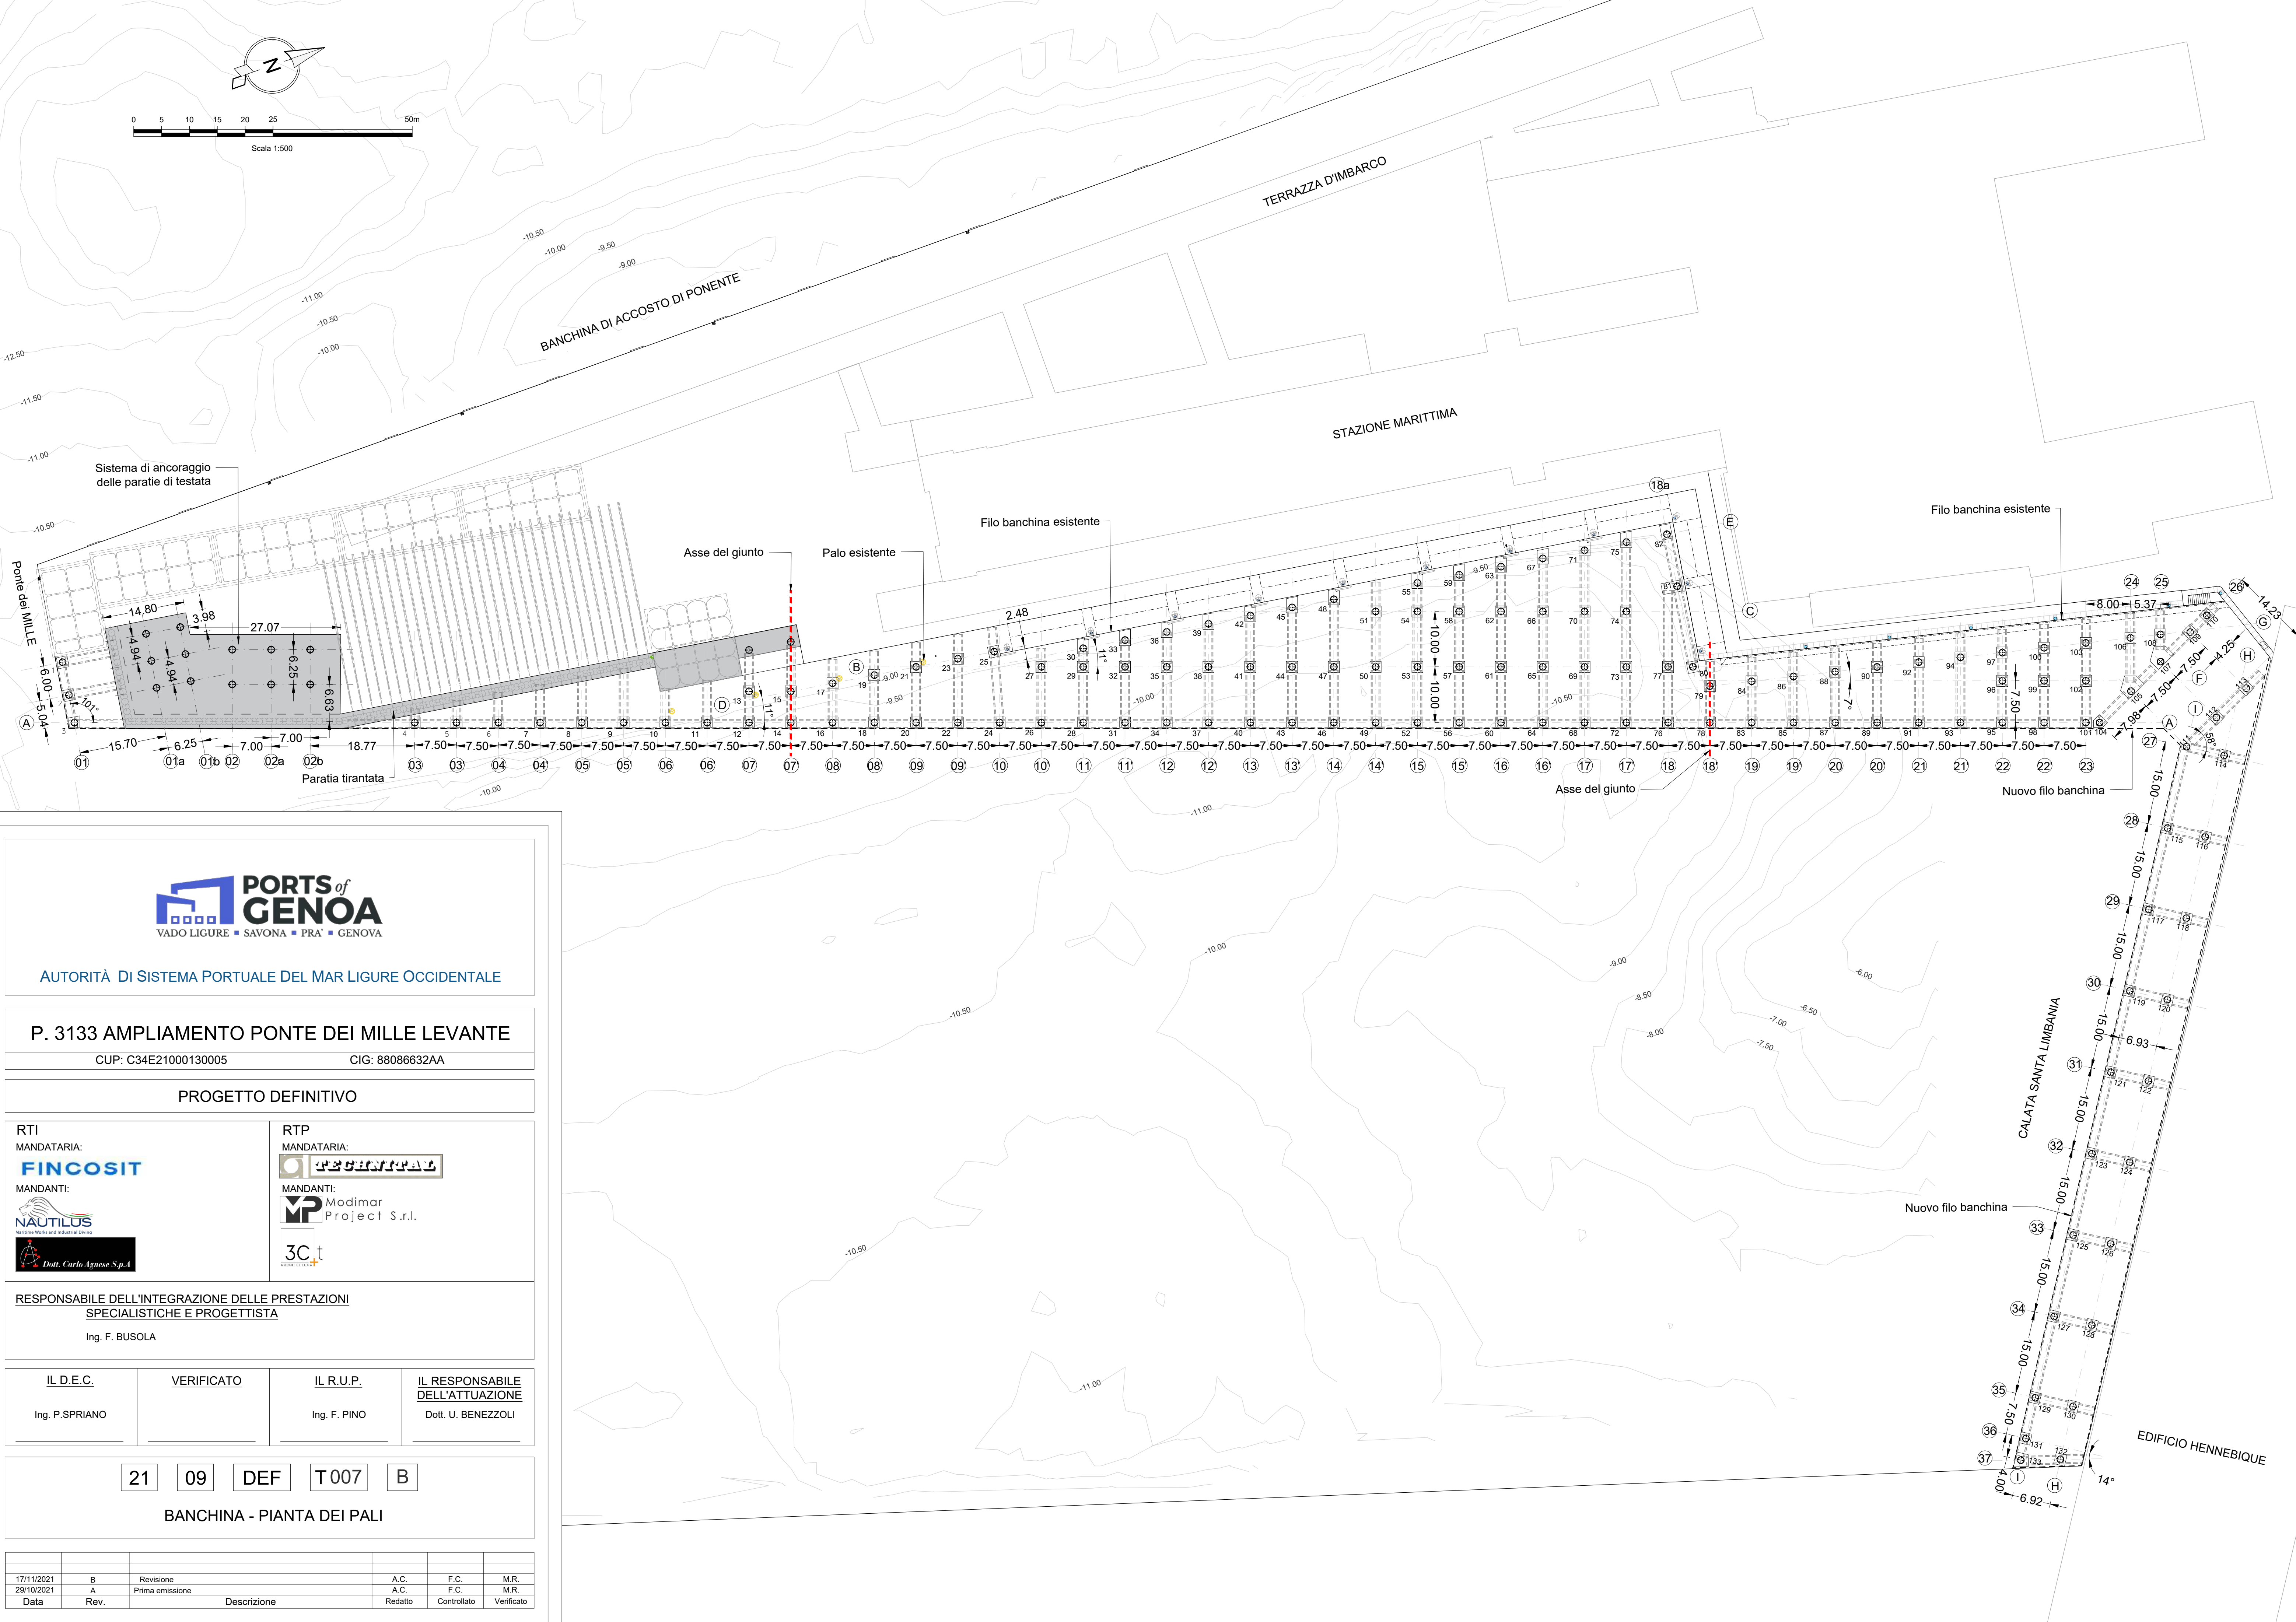

AUTORITÀ DI SISTEMA PORTUALE DEL MAR LIGURE OCCIDENTALE

P. 3133 AMPLIAMENTO PONTE DEI MILLE LEVANTE

CUP: C34E21000130005

CIG: 88086632AA

PROGETTO DEFINITIVO

RTI

MANDATARIA:

FINCOSIT

MANDANTI:



RTP

MANDATARIA:



MANDANTI:



RESPONSABILE DELL'INTEGRAZIONE DELLE PRESTAZIONI
SPECIALISTICHE E PROGETTISTA

Ing. F. BUSOLA

IL D.E.C.

Ing. P.SPRIANO

VERIFICATO

IL R.U.P.

Ing. F. PINO

IL RESPONSABILE
DELL'ATTUAZIONE

Dott. U. BENEZZOLI

21

09

DEF

T 007

B

BANCHINA - PIANTA DEI PALI

17/11/2021	B	Revisione	A.C.	F.C.	M.R.
29/10/2021	A	Prima emissione	A.C.	F.C.	M.R.
Data	Rev.	Descrizione	Redatto	Controllato	Verificato