


LEGENDA

- 1-10: 300t
- 11-31: 150t
- 32-33: 300t
- 34-41: 150t
- 42: 300t

Le bitte da n.1 a n.5 afferiscono alla banchina di ponente

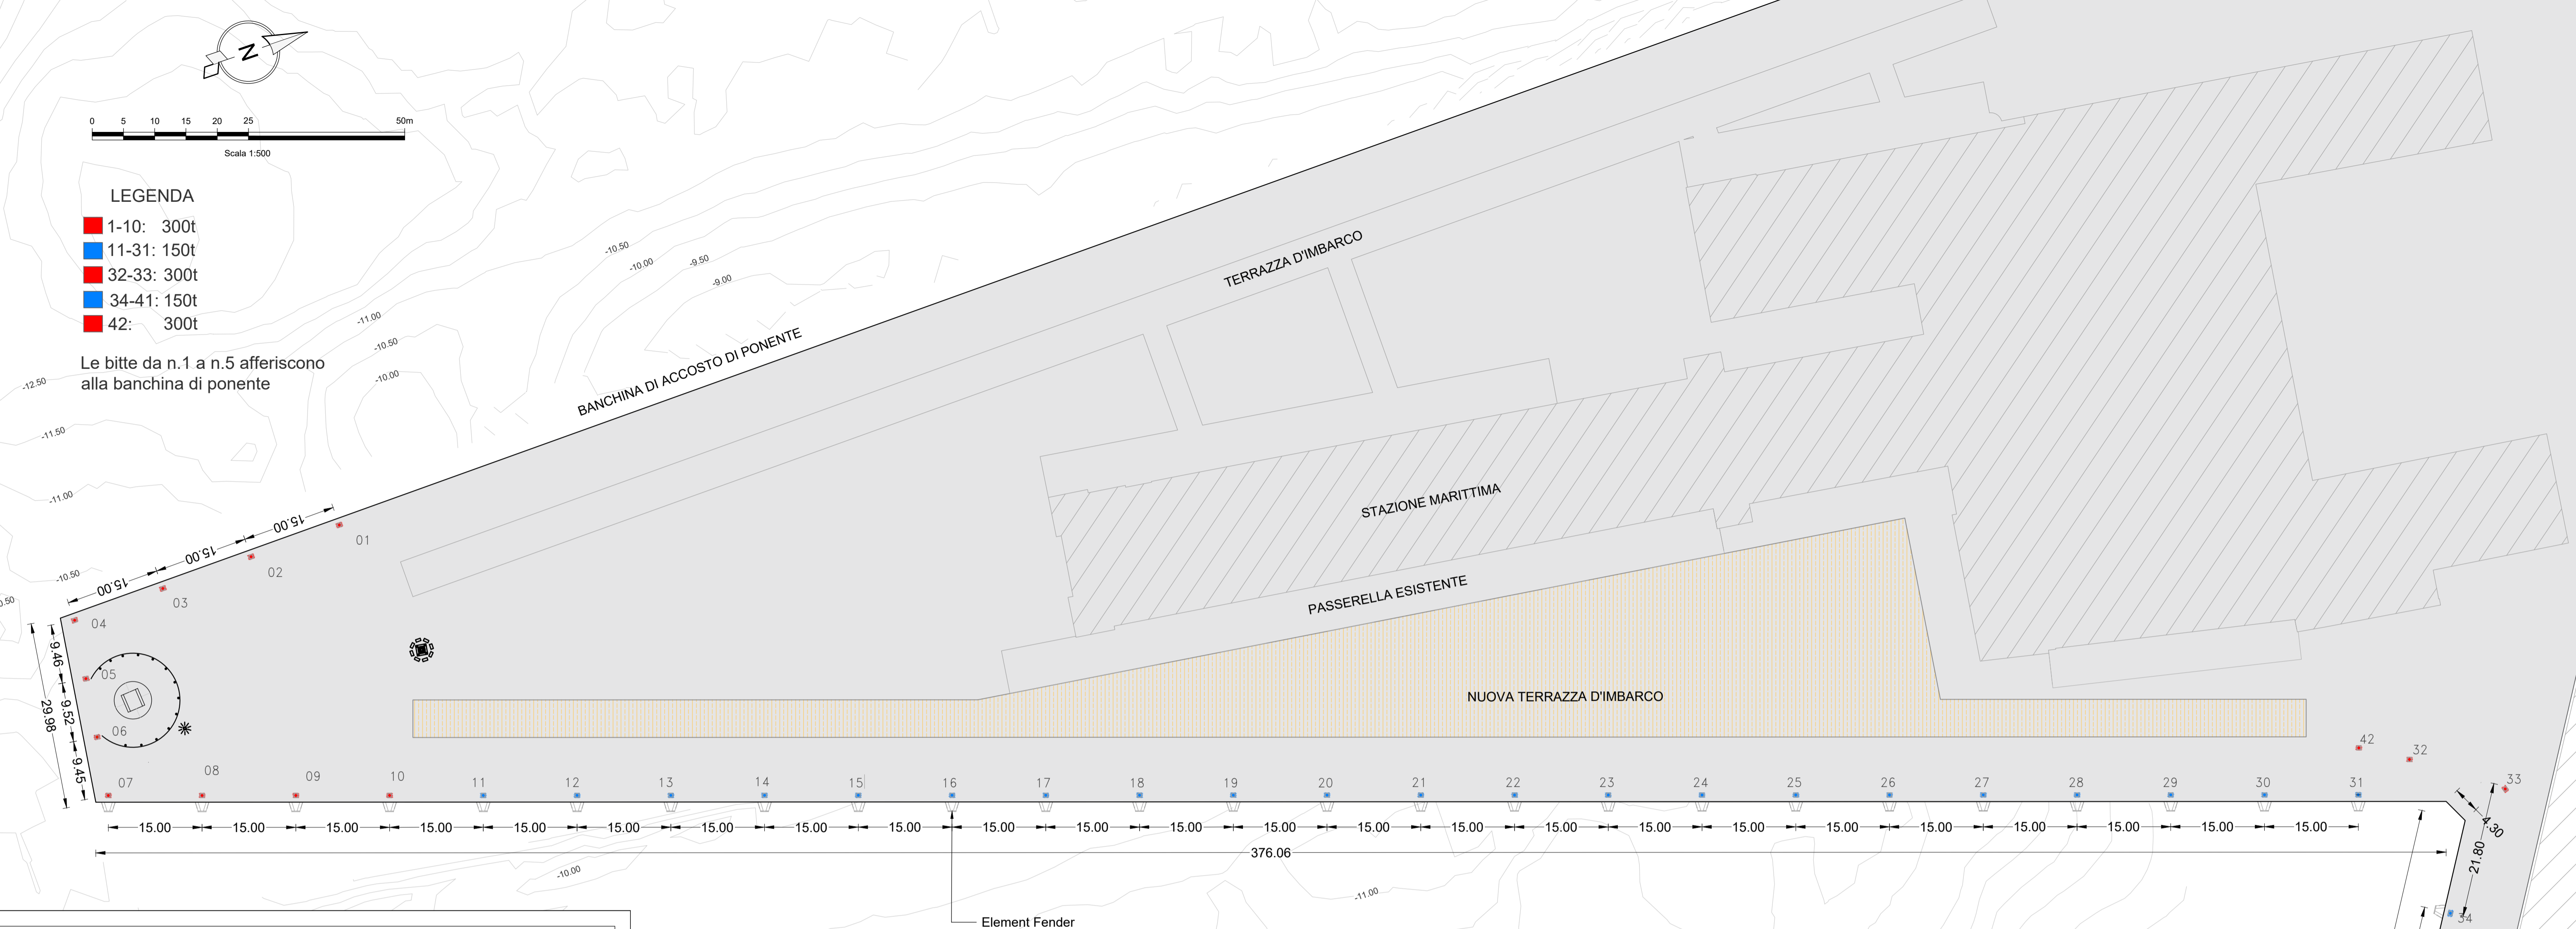



VADO LIGURE ■ SAVONA ■ PRA' ■ GENOVA

AUTORITÀ DI SISTEMA PORTUALE DEL MAR LIGURE OCCIDENTALE

P. 3133 AMPLIAMENTO PONTE DEI MILLE LEVANTE

CUP: C34E21000130005 CIG: 88086632AA

PROGETTO DEFINITIVO

RTI MANDATARIA:



MANDANTI:




RTP MANDATARIA:



MANDANTI:




RESPONSABILE DELL'INTEGRAZIONE DELLE PRESTAZIONI SPECIALISTICHE E PROGETTISTA

Ing. F. BUSOLA

IL D.E.C.	VERIFICATO	IL R.U.P.	IL RESPONSABILE DELL'ATTUAZIONE
Ing. P.SPRIANO		Ing. F. PINO	Dott. U. BENEZZOLI

21 09 DEF T018 B

ARREDI DI BANCHINA

Data	Rev.	Descrizione	Redatto	Controllato	Verificato
17/11/2021	B	Revisione	A.C.	F.C.	M.R.
29/10/2021	A	Prima emissione	A.C.	F.C.	M.R.

