

LEGENDA

— LIMITE LANDSIDE / AIRSIDE

FLUSSI


- ARRIVI SCHENGEN
- PARTENZE SCHENGEN
- ARRIVI ALL
- PARTENZE ALL
- ARRIVI EXTRASCHENGEN
- PARTENZE EXTRASCHENGEN

DESTINAZIONI D'USO

- CHECK-IN
- BHS
- HALL PARTENZE E HALL ARRIVI
- COMMERCIALE/F&B LANDSIDE
- COMMERCIALE/F&B AIRSIDE
- RITIRO BAGAGLI
- GATEROOM SCHENGEN
- GATEROOM EXTRA SCHENGEN
- SICUREZZA E CONTROLLO PASSAPORTI
- UFFICI/SERVIZI
- BAGNI


INTERVENTI PRINCIPALI:

| | |
|----|--|
| 1B | COMPLETAMENTO SECONDO MODULO TERMINAL (1B) |
|----|--|

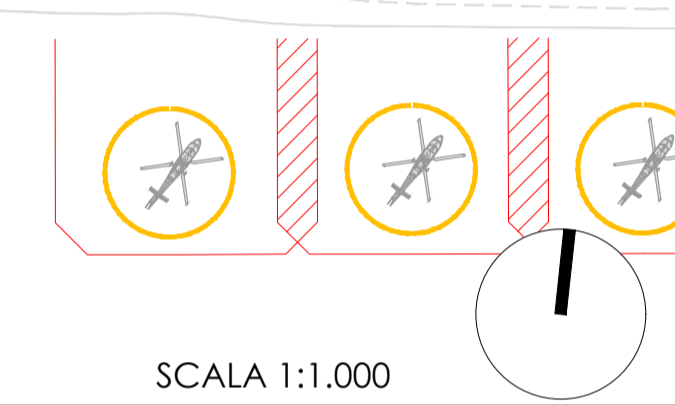

SCALA 1:1.000

PIANTA LIVELLO ARRIVI

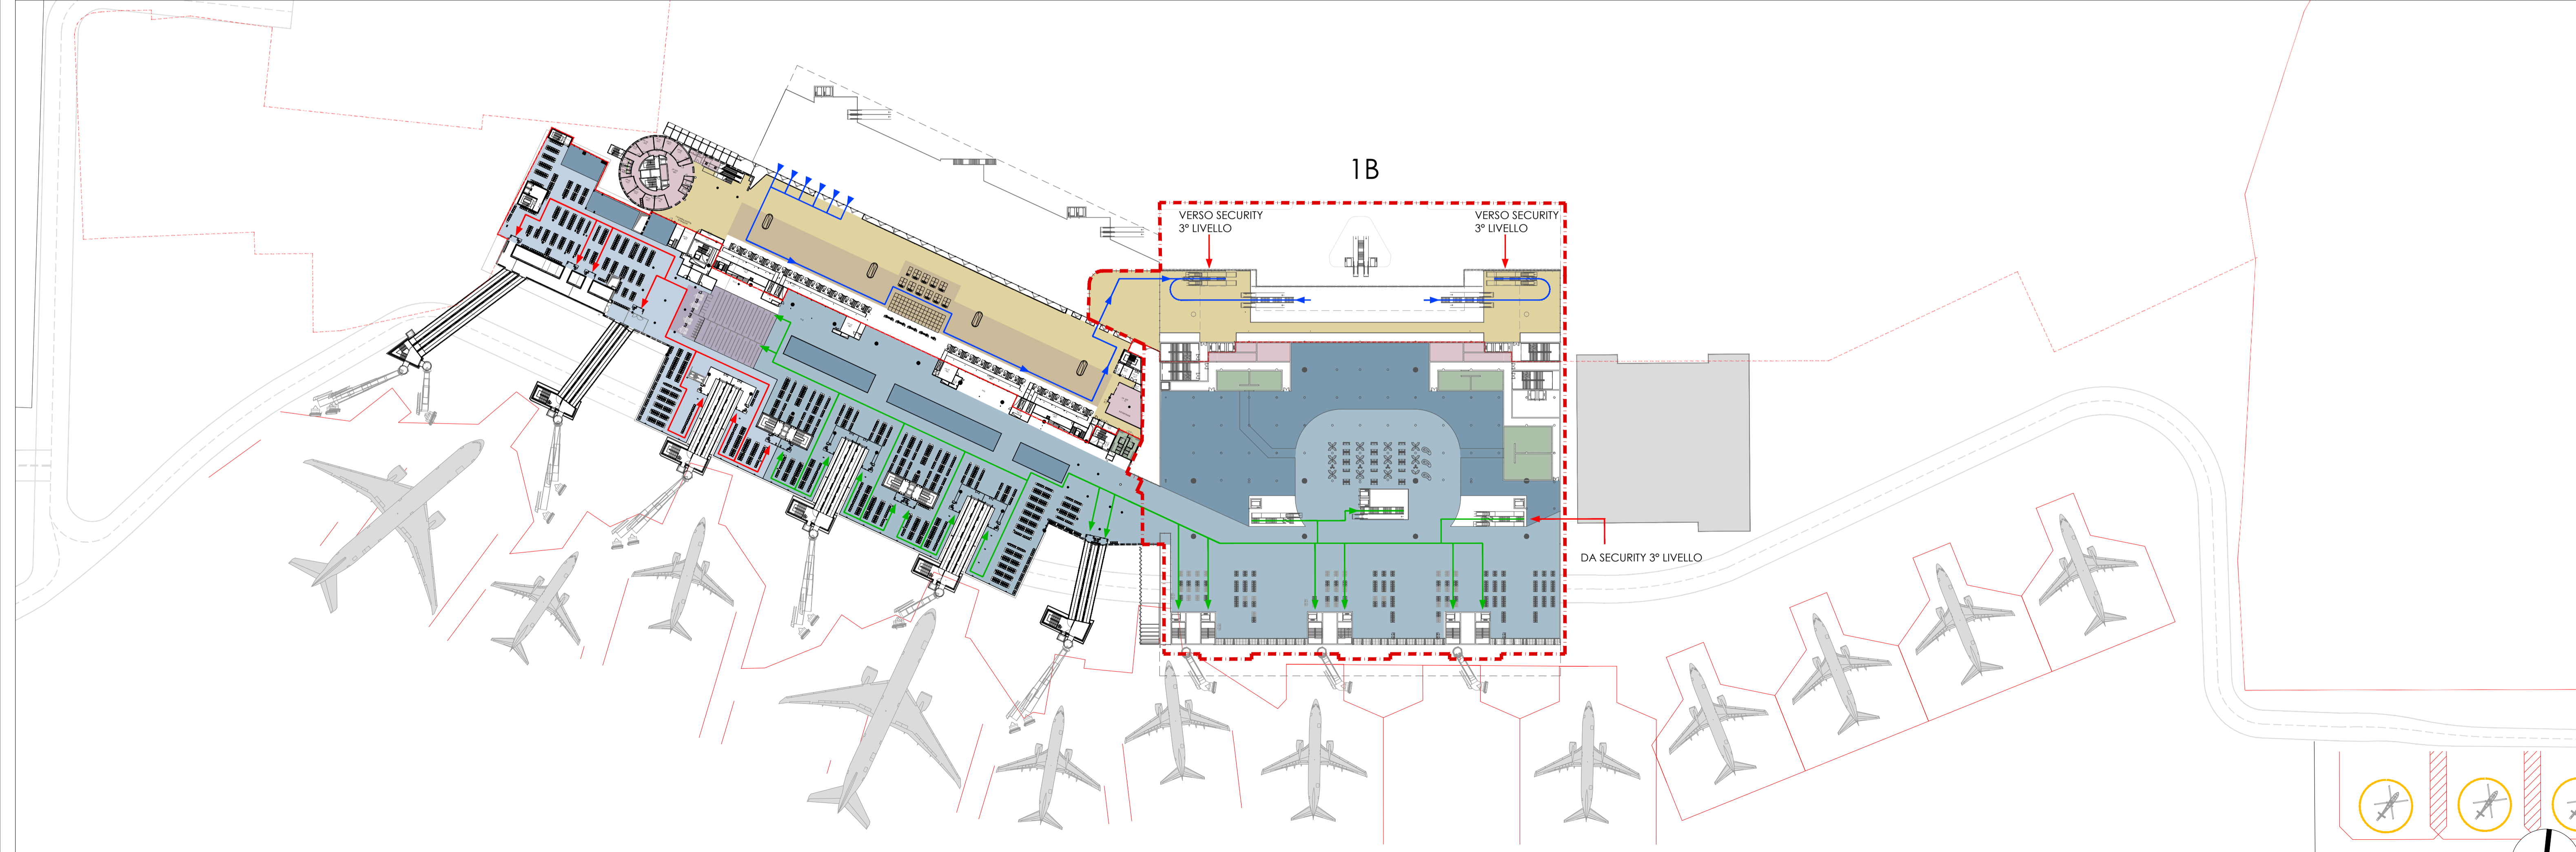


AEROPORTO FONTANAROSSA CATANIA
MASTERPLAN AEROPORTO FONTANAROSSA - 2030

IL RESPONSABILE UNICO DEL PROCEDIMENTO: **Procedura VIA (VIP 5124) - Documento di risposta alla richiesta di integrazioni MITE prot. 0056409 del 26.05.2021**

L'AMMINISTRAZIONE: Documentazione progettuale integrativa - tavole di progetto

PLANIMETRIE TERMINAL PASSEGGERI
Fase di sviluppo 2

| | | |
|---------------|------------|--------------------|
| DATA PROGETTO | 19/11/2021 | Numerazione Tavola |
| AGGIORNAMENTI | | 06 |
| | | SCALA: |
| | | 1:1.000 |

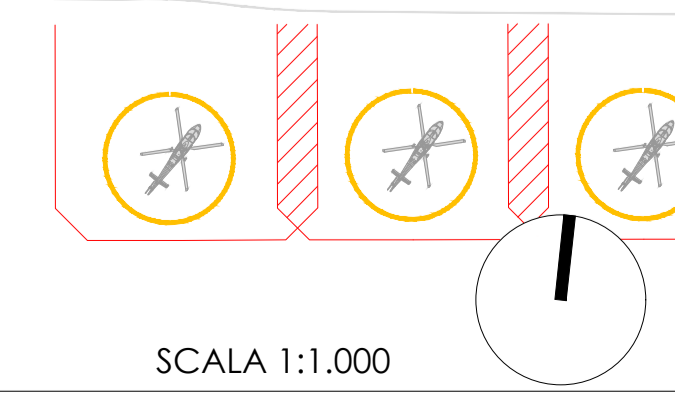

SCALA 1:1.000

PIANTA LIVELLO PARTENZE

