

LEGENDA

— LIMITE LANDSIDE / AIRSIDE

FLUSSI


- ARRIVI SCHENGEN
- PARTENZE SCHENGEN
- ARRIVI ALL
- PARTENZE ALL
- ARRIVI EXTRASCHENGEN
- PARTENZE EXTRASCHENGEN

DESTINAZIONI D'USO

- CHECK-IN
- BHS
- HALL PARTENZE E HALL ARRIVI
- COMMERCIALE/F&B LANDSIDE
- COMMERCIALE/F&B AIRSIDE
- RITIRO BAGAGLI
- GATEROOM SCHENGEN
- GATEROOM EXTRA SCHENGEN
- SICUREZZA E CONTROLLO PASSAPORTI
- UFFICI/SERVIZI
- BAGNI


INTERVENTI PRINCIPALI:

- 1C COSTRUZIONE PARZIALE TERZO MODULO TERMINAL (TC)
- 1D COMPLETAMENTO TERZO MODULO TERMINAL (TC)

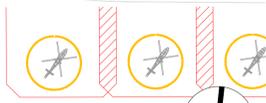

SCALA 1:1.000

PIANTA LIVELLO ARRIVI

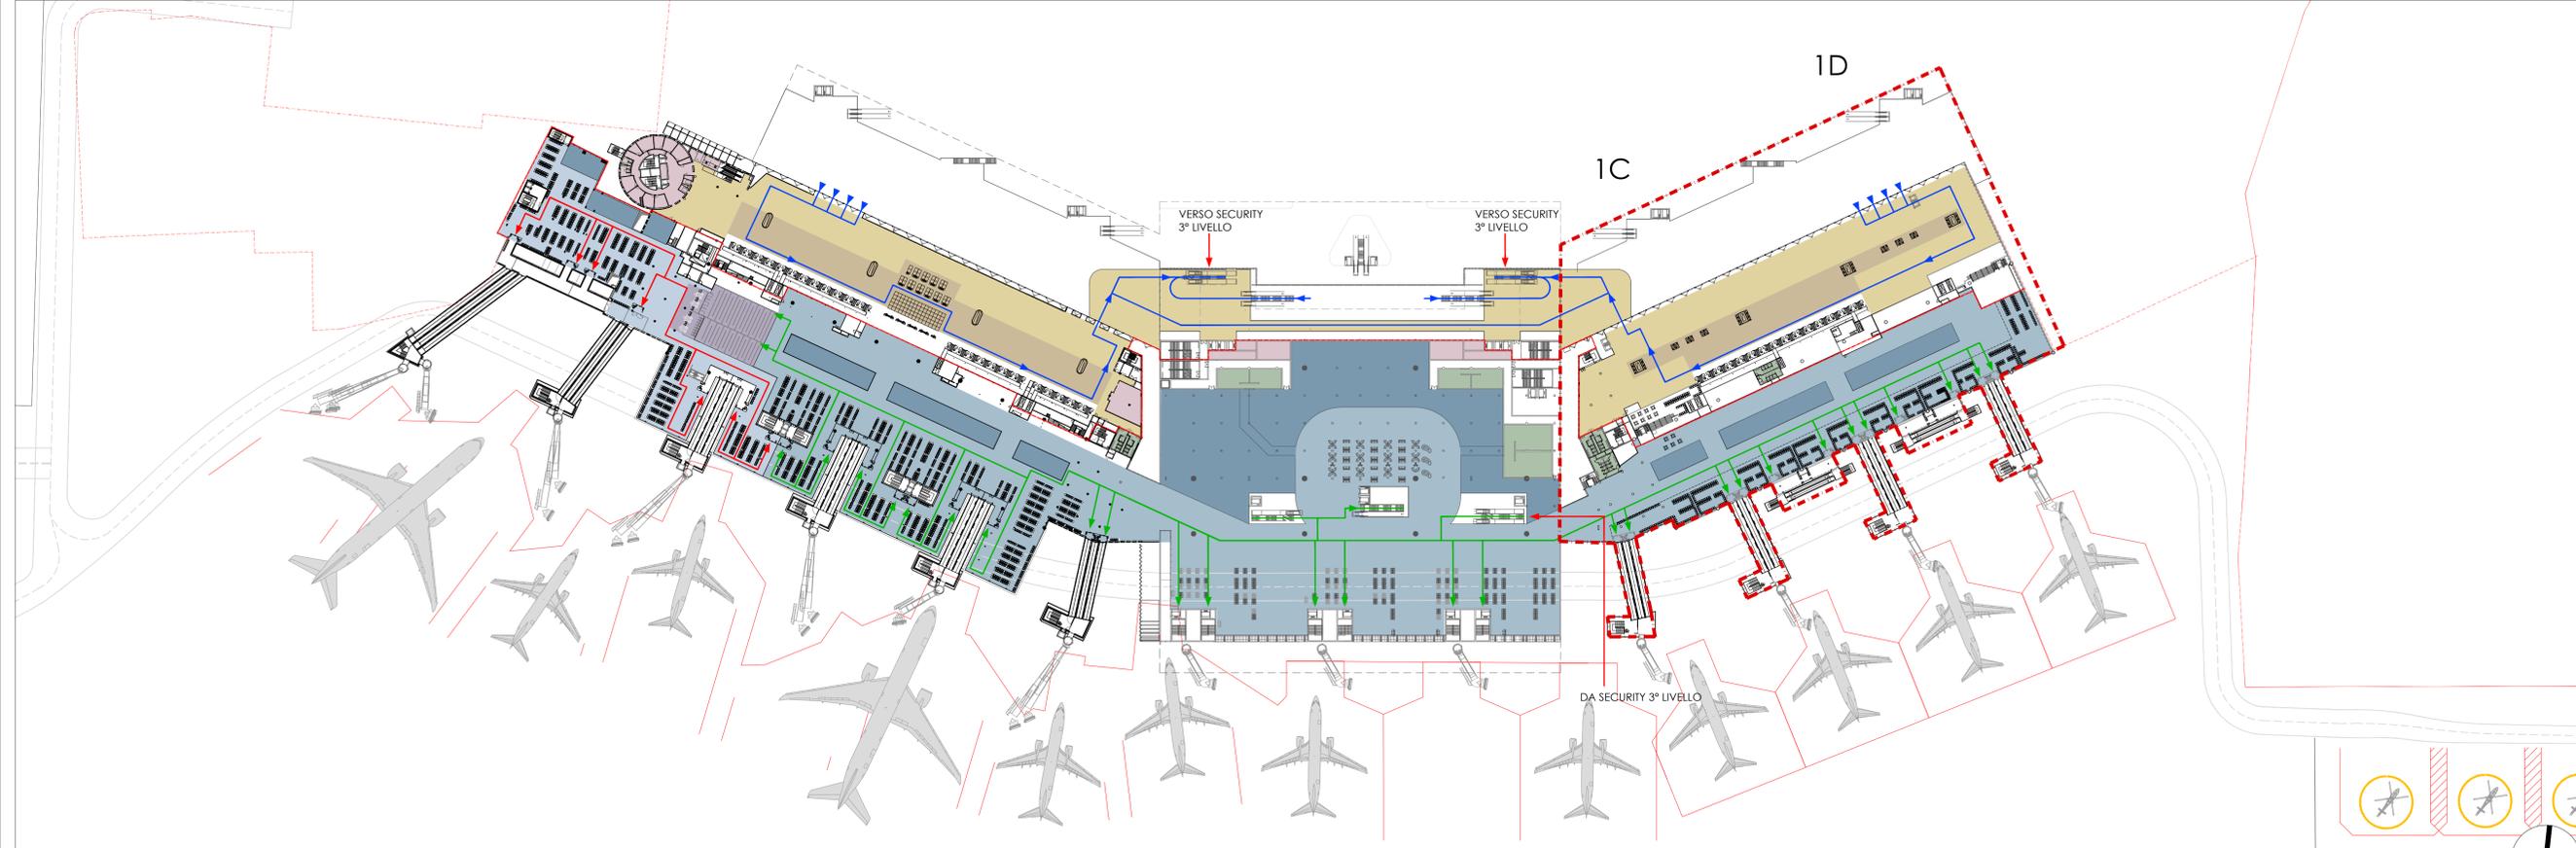

SCALA 1:1.000

PIANTA LIVELLO PARTENZE



AEROPORTO FONTANAROSSA CATANIA  
MASTERPLAN AEROPORTO FONTANAROSSA - 2030

IL RESPONSABILE UNICO DEL PROCEDIMENTO: **Procedura VIA (VIP 5124) - Documento di risposta alla richiesta di integrazioni MITE prot. 0056409 del 26.05.2021**

L'AMMINISTRAZIONE: Documentazione progettuale integrativa - tavole di progetto

PLANIMETRIE TERMINAL PASSEGGERI  
Fase di sviluppo 3

DATA PROGETTO	19/11/2021	Numerazione Tavola
AGGIORNAMENTI		07
		SCALA:
		1:1.000

