PROFILO Opera n°23
SEZIONE Prospetto A
PROGRESSIVA 24+456

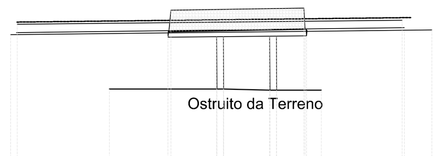

140.00 — 200 / 200

PROGRESSIVE TERRENO	-3.86 1.24 3.31 5.61
PARZIALI TERRENO	5.10 2.07 2.30
QUOTE TERRENO	143.18 143.18 143.12 143.12
PROGRESSIVE OPERA	-8.28 -7.99 -1.25 -1.11 0.93 0.94 1.23 1.24 3.30 3.31 3.60 3.61 4.83 4.88 4.95 9.22 9.32 10.55
PARZIALI OPERA	[illegible]
QUOTE OPERA	145.59 146.06 145.56 146.69 145.51 143.18 145.51 143.18 145.53 143.12 145.53 143.12 146.78 145.85 145.55 146.24 145.91 145.81

PROFILO Opera n°24
SEZIONE Prospetto B
PROGRESSIVA 24+037

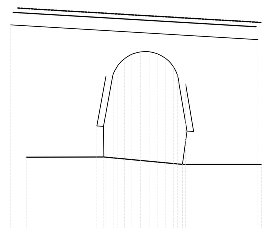

130.00 — 200 / 200

PROGRESSIVE TERRENO	-6.06 -2.58 0.93 4.47
PARZIALI TERRENO	3.48 3.51 3.54
QUOTE TERRENO	133.35 133.35 133.02 133.02
PROGRESSIVE OPERA	-6.75 -2.90 -2.58 -2.49 -2.17 -1.99 -1.66 -1.33 -0.95 -0.56 -0.17 0.18 0.53 0.70 0.77 0.93 1.07 1.13 4.30
PARZIALI OPERA	0.14 0.24 0.31 [illegible] 0.25 0.15 0.04
QUOTE OPERA	139.26 134.74 133.35 136.97 137.04 137.39 137.75 137.95 138.05 138.06 137.96 137.76 137.39 137.03 136.63 133.02 136.61 134.51 138.60

PROFILO Opera n°26
SEZIONE Prospetto A
PROGRESSIVA 23+708

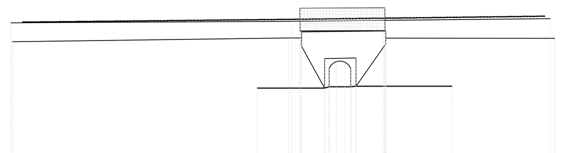

130.00 — 200 / 200

PROGRESSIVE TERRENO	-4.71 -1.70 -0.53 4.00
PARZIALI TERRENO	3.01 1.17 4.53
QUOTE TERRENO	133.09 133.09 133.15 133.17
PROGRESSIVE OPERA	-15.74 -15.68 -3.30 -3.17 -2.81 -2.80 -2.73 -2.73 -1.70 -1.70 -1.50 -1.50 -1.17 -0.80 -0.53 -0.53 -0.30 -0.30 0.92 0.99 1.00 1.03 1.03 1.03 8.40 8.60
PARZIALI OPERA	12.57 [illegible] 0.01 11.57 7.57
QUOTE OPERA	136.01 135.16 135.33 136.08 136.67 135.65 134.96 135.61 133.09 134.41 133.15 133.96 134.27 134.25 133.15 133.96 133.17 134.43 135.64 136.68 135.66 135.06 135.64 135.33 136.20 135.32

PROFILO Opera n°23
SEZIONE Prospetto B
PROGRESSIVA 24+456

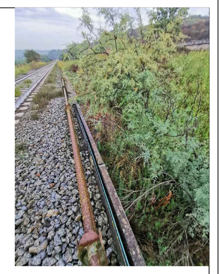

140.00 — 200 / 200

PROGRESSIVE TERRENO	
PARZIALI TERRENO	
QUOTE TERRENO	
PROGRESSIVE OPERA	-9.70 -9.13 -8.75 -4.73 -4.31 -4.17 1.75 1.79 1.85 3.08 8.61 8.70 8.77
PARZIALI OPERA	[illegible]
QUOTE OPERA	145.77 145.82 146.19 146.03 145.84 146.83 145.99 146.78 145.99 145.91 145.64 146.01 145.67

PROFILO Opera n°25
SEZIONE Prospetto A
PROGRESSIVA 23+869

130.00 — 200 / 200

PROGRESSIVE TERRENO	
PARZIALI TERRENO	
QUOTE TERRENO	
PROGRESSIVE OPERA	-10.85 -10.73 -3.19 -3.14 -3.14 1.65 1.72 1.72 8.28 10.48
PARZIALI OPERA	[illegible] 0.13
QUOTE OPERA	137.74 137.18 136.99 137.98 136.98 137.02 138.02 137.02 137.84 137.19

PROFILO Opera n°26
SEZIONE Prospetto B
PROGRESSIVA 23+708

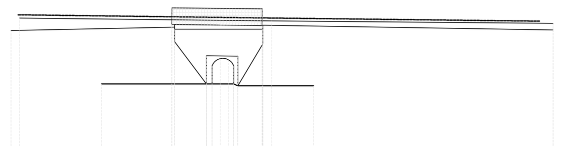

130.00 — 200 / 200

PROGRESSIVE TERRENO	-6.63 -1.95 -0.73 2.84
PARZIALI TERRENO	4.68 1.22 3.57
QUOTE TERRENO	133.05 133.05 133.05 132.97
PROGRESSIVE OPERA	-10.69 -10.30 -3.49 -3.48 -3.37 -3.37 -3.37 -1.95 -1.95 -1.95 -1.95 -1.70 -1.33 -0.97 -0.73 -0.73 -0.54 -0.54 -0.54 -0.54 0.55 0.55 0.58 0.58 0.58 0.98 13.55 13.56
PARZIALI OPERA	7.32 11.28 0.01 [illegible] 0.03 [illegible]
QUOTE OPERA	135.44 136.01 135.71 136.46 135.51 134.94 135.51 133.05 134.31 133.05 134.31 133.05 133.86 134.18 134.14 133.05 133.86 132.97 134.29 132.97 134.29 135.67 136.42 135.67 134.84 135.50 135.88 135.47 135.77

PROFILO Opera n°24
SEZIONE Prospetto A
PROGRESSIVA 24+037

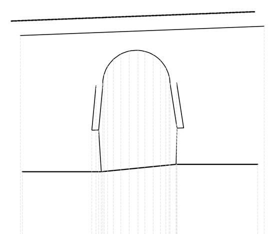

130.00 — 200 / 200

PROGRESSIVE TERRENO	-9.44 -5.90 -2.56 1.09
PARZIALI TERRENO	3.54 3.34 3.65
QUOTE TERRENO	133.23 133.23 133.56 133.56
PROGRESSIVE OPERA	-9.53 -6.32 -6.14 -6.02 -5.90 -5.84 -5.78 -5.61 -5.36 -5.04 -4.66 -4.26 -3.96 -3.58 -3.26 -3.02 -2.87 -2.83 -2.56 -2.53 -2.52 1.38
PARZIALI OPERA	0.04 0.14 0.23 0.31 [illegible] 0.40 [illegible] 0.27 0.17 0.07
QUOTE OPERA	139.31 135.08 137.08 135.09 133.23 137.18 137.58 137.94 138.25 138.48 138.61 138.65 138.60 138.45 138.20 137.87 137.49 137.19 133.56 137.20 135.18 139.72

PROFILO Opera n°25
SEZIONE Prospetto B
PROGRESSIVA 23+869

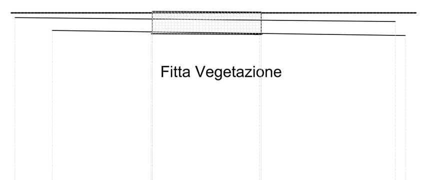

130.00 — 200 / 200

PROGRESSIVE TERRENO	
PARZIALI TERRENO	
QUOTE TERRENO	
PROGRESSIVE OPERA	-8.59 -6.92 -2.49 -2.44 -2.44 2.35 2.43 2.43 8.43 8.88
PARZIALI OPERA	0.12 [illegible] 0.12
QUOTE OPERA	137.73 137.16 137.01 138.01 137.01 136.98 137.98 136.98 137.56 136.93

PROFILO Opera n°27
SEZIONE Prospetto A
PROGRESSIVA 23+354

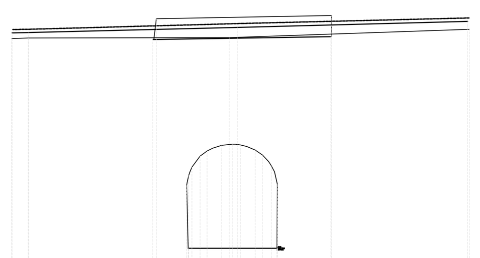

120.00 — 200 / 200

PROGRESSIVE TERRENO	-10.10 -9.35 -2.23 -0.02 1.74 10.27
PARZIALI TERRENO	0.75 9.33 3.97 10.29
QUOTE TERRENO	130.36 130.37 120.70 130.61 120.70 130.87
PROGRESSIVE OPERA	-10.11 -9.38 -3.81 -3.65 -2.29 -2.23 -2.20 -2.06 -1.69 -1.38 -0.73 -0.39 -0.25 0.11 0.77 1.10 1.49 1.74 1.76 4.16 4.18 10.34
PARZIALI OPERA	0.73 [illegible] 0.65 [illegible] 0.33 [illegible] 10.73
QUOTE OPERA	130.10 130.13 130.07 131.00 123.52 120.70 123.97 124.35 124.84 125.07 125.33 130.15 125.38 125.34 125.11 124.89 124.41 120.70 123.57 130.20 131.14 130.52

COMMITTENTE:

RFI RETE FERROVIARIA ITALIANA
GRUPPO FERROVIE DELLO STATO ITALIANE

PROGETTAZIONE:

ITALFERR
GRUPPO FERROVIE DELLO STATO ITALIANE

COLLEGAMENTO LAMEZIA T. - CATANZARO - DORSALE JONICA

U.O. PROGETTAZIONE LINEE NODI E ARMAMENTO

PROGETTO DEFINITIVO

ELETTRIFICAZIONE TRATTA LAMEZIA T. - CATANZARO L.

ITALFERR S.p.A.
Ordine degli Ingegneri della Provincia di La Spezia
Dott. Ing. Andrea Nardinocchi
Iscritto all'Albo Professionale
COD. N. A1263

Prospetti Opere
Tav. 119

PFTE da sottoporre all'esame del CSLLPP ai sensi del DL 16 luglio 2020, n. 76 convertito con legge n. 120/2020 «Misure urgenti per la semplificazione e l'innovazione digitale.»

SCALA: 1:200

COMMESSA	LOTTO	FASE	ENTE	TIPO DOC.	OPERA/DISCIPLINA	PROGR.	REV.
RC0W	01	D	13	P9	IF0009	119	A

Rev.	Descrizione	Redatto	Data	Verificato	Data	Approvato	Data	Autorizzato Data
A	Emissione esecutiva	G. PROIA	27.09.2019	F. MAGNO	27.09.2019	S. VANFIORI	27.09.2019	V. CONFORTI 27.09.2019

ITALFERR S.p.A.
U.O. PROGETTAZIONE LINEE E NODI
Dott. Ing. VINCENZO CONFORTI
Ordine degli Ingegneri di VITERBO N. 409

RC0W-01-D-13-P9-IF0009-119-A.DWG

n. Elab.: 127