PROFILO : 01
SEZIONE :
PROGRESSIVA : 0.00

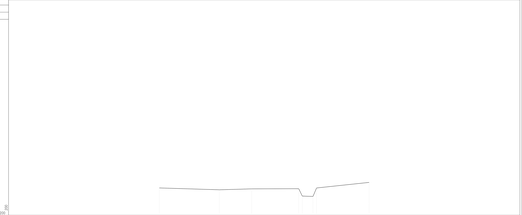

PROGRESSIVE																																				
TERRENO	0.00				4.00				8.00				12.00				16.00				18.00	18.50	19.00	19.50	20.00											
PARZIALI			12.00			8.76				8.87				0.45	0.50	0.50	0.50	11.01																		
QUOTE																																				
TERRENO	0.00				4.00				8.00				12.00				16.00				18.00	18.50	19.00	19.50	20.00											

PROFILO : 29
SEZIONE :
PROGRESSIVA : 0.00

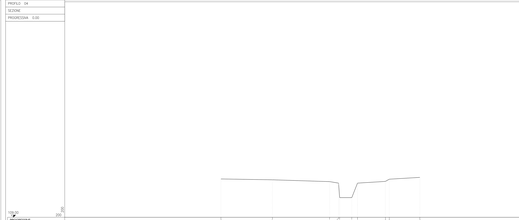

PROGRESSIVE																																				
TERRENO	0.00				4.00				8.00				12.00				16.00				18.00	18.50	19.00	19.50	20.00											
PARZIALI						15.78				12.00				1.40	0.50	0.50	0.50	5.08				0.50	0.50			6.42										
QUOTE																																				
TERRENO	0.00				4.00				8.00				12.00				16.00				18.00	18.50	19.00	19.50	20.00											

PROFILO : 394
SEZIONE :
PROGRESSIVA : 0.00

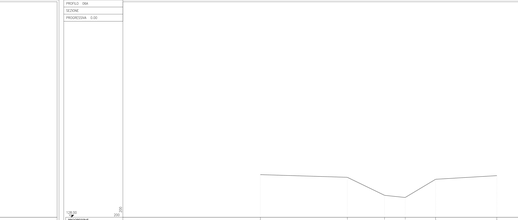

PROGRESSIVE																																				
TERRENO	0.00				4.00				8.00				12.00				16.00				18.00	18.50	19.00	19.50	20.00											
PARZIALI						19.20				7.92				4.32				8.27				12.04														
QUOTE																																				
TERRENO	0.00				4.00				8.00				12.00				16.00				18.00	18.50	19.00	19.50	20.00											

PROFILO : 28
SEZIONE :
PROGRESSIVA : 0.00

PROGRESSIVE																																				
TERRENO	0.00				4.00				8.00				12.00				16.00				18.00	18.50	19.00	19.50	20.00											
PARZIALI						0.47				3.85				4.27				5.74				21.00														
QUOTE																																				
TERRENO	0.00				4.00				8.00				12.00				16.00				18.00	18.50	19.00	19.50	20.00											

PROFILO : 02
SEZIONE :
PROGRESSIVA : 0.00

PROGRESSIVE																																				
TERRENO	0.00				4.00				8.00				12.00				16.00				18.00	18.50	19.00	19.50	20.00											
PARZIALI						20.00				2.76	0.50	0.50						21.26																		
QUOTE																																				
TERRENO	0.00				4.00				8.00				12.00				16.00				18.00	18.50	19.00	19.50	20.00											

PROFILO : 30
SEZIONE :
PROGRESSIVA : 0.00

PROGRESSIVE																																				
TERRENO	0.00				4.00				8.00				12.00				16.00				18.00	18.50	19.00	19.50	20.00											
PARZIALI						20.00				0.50	0.50	0.50	0.50	0.50	0.50	0.50	0.50	2.06				11.70														
QUOTE																																				
TERRENO	0.00				4.00				8.00				12.00				16.00				18.00	18.50	19.00	19.50	20.00											

PROFILO : 27
SEZIONE :
PROGRESSIVA : 0.00

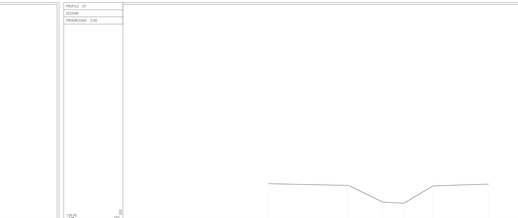

PROGRESSIVE																																				
TERRENO	0.00				4.00				8.00				12.00				16.00				18.00	18.50	19.00	19.50	20.00											
PARZIALI						16.63				7.08				4.44				8.14				11.68														
QUOTE																																				
TERRENO	0.00				4.00				8.00				12.00				16.00				18.00	18.50	19.00	19.50	20.00											

PROFILO : 26
SEZIONE :
PROGRESSIVA : 0.00

PROGRESSIVE																																				
TERRENO	0.00				4.00				8.00				12.00				16.00				18.00	18.50	19.00	19.50	20.00											
PARZIALI						22.40				0.50	0.50	0.50	0.50	0.50	0.50	0.50	0.50	21.00																		
QUOTE																																				
TERRENO	0.00				4.00				8.00				12.00				16.00				18.00	18.50	19.00	19.50	20.00											

PROFILO : 03
SEZIONE :
PROGRESSIVA : 0.00

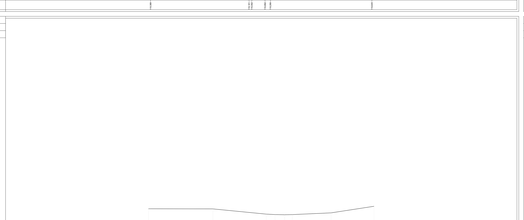

PROGRESSIVE																																				
TERRENO	0.00				4.00				8.00				12.00				16.00				18.00	18.50	19.00	19.50	20.00											
PARZIALI						15.52				11.17				1.00	0.50	0.50	0.50	6.14				8.88														
QUOTE																																				
TERRENO	0.00				4.00				8.00				12.00				16.00				18.00	18.50	19.00	19.50	20.00											

PROFILO : 25
SEZIONE :
PROGRESSIVA : 0.00

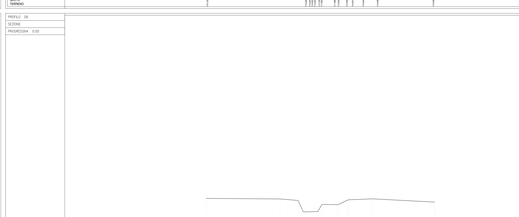

PROGRESSIVE																																				
TERRENO	0.00				4.00				8.00				12.00				16.00				18.00	18.50	19.00	19.50	20.00											
PARZIALI						15.00				3.80	0.50	0.50	0.50	0.50	0.50	0.50	0.50	5.72				13.04														
QUOTE																																				
TERRENO	0.00				4.00				8.00				12.00				16.00				18.00	18.50	19.00	19.50	20.00											

PROFILO : 18
SEZIONE :
PROGRESSIVA : 0.00

PROGRESSIVE																																				
TERRENO	0.00				4.00				8.00				12.00				16.00				18.00	18.50	19.00	19.50	20.00											
PARZIALI						12.04				6.40				4.79				5.87				10.00														
QUOTE																																				
TERRENO	0.00				4.00				8.00				12.00				16.00				18.00	18.50	19.00	19.50	20.00											

PROFILO : 11
SEZIONE :
PROGRESSIVA : 0.00

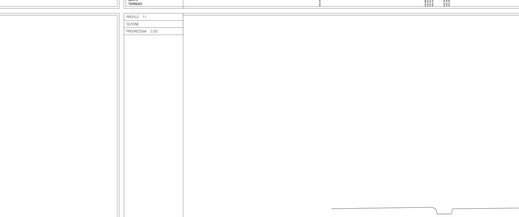

PROGRESSIVE																																				
TERRENO	0.00				4.00				8.00				12.00				16.00				18.00	18.50	19.00	19.50	20.00											
PARZIALI						21.00				0.50	0.50	0.50	0.50	0.50	0.50	0.50	0.50	16.21																		
QUOTE																																				
TERRENO	0.00				4.00				8.00				12.00				16.00				18.00	18.50	19.00	19.50	20.00											

COMMITTENTE:

RFI RETE FERROVIARIA ITALIANA
GRUPPO FERROVIE DELLO STATO ITALIANE

PROGETTAZIONE:

ITALFERR
GRUPPO FERROVIE DELLO STATO ITALIANE

COLLEGAMENTO LAMEZIA T. - CATANZARO - DORSALE JONICA

U.O. PROGETTAZIONE LINEE NODI E ARMAMENTO

PROGETTO DEFINITIVO

ELETTRIFICAZIONE TRATTA LAMEZIA T. - CATANZARO L.

RSI ENGINEERING S.p.A.
Via Giovanni Amendola 126/B
70126 BARI
Tel. 080 5481111 - Fax 080 5481100
www.rsieng.it

Sezioni Trasversali Fiumi e Torrenti
Tav. 01

Sezioni di rilievo all'alveoni del C3LBP al varco del Km 18 lato di Km 19 e Km 20 compreso tra bagni n. 1/2/3/5/6 ufficiali aperti per la navigabilità/anno 2 (nomenclatore digitale)

SCALA
1:200

COMMESSA	LOTTO	FASE	ENTE	TIPO DOC.	OPERA/DISCIPLINA	PROGR.	REV.
RC0W	01	D	IS	WB	IF0000	001	A

Rev.	Descrizione	Redatto	Data	Verificato	Data	Approvato	Data	Autorizzato Data
A	Emissione Esecutiva	F. Fiore	11/2020	F. Cardone	11/2020	G. Fiorillo	11/2020	G. Ludovico 11/2020
		G.B.T.e						

File: IF0000 001 A

n. Elab.: 127

CUP: J41E91000000001

Codice Elaborato: RC0W 01 D IS WB IF0000 001 A