PROFILO 25
SCONE
PROGRESSIVA 0.00




PROFILO 28
SCONE
PROGRESSIVA 0.00




PROFILO 31
SCONE
PROGRESSIVA 0.00

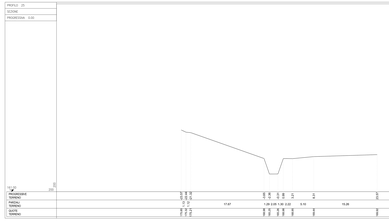


PROFILO 34
SCONE
PROGRESSIVA 0.00

PROFILO 26
SCONE
PROGRESSIVA 0.00

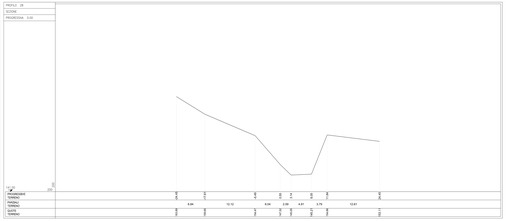PROFILO 29
SCONE
PROGRESSIVA 0.00

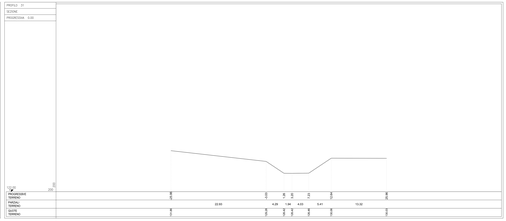


PROFILO 32
SCONE
PROGRESSIVA 0.00




PROFILO 35
SCONE
PROGRESSIVA 0.00

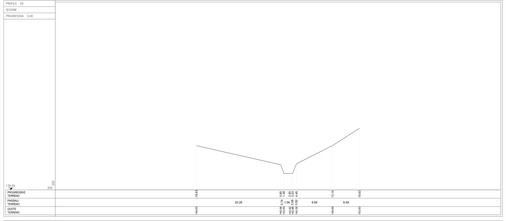


PROFILO 27
SCONE
PROGRESSIVA 0.00

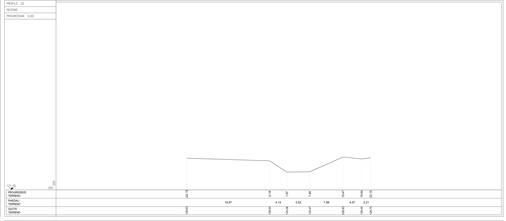


PROFILO 30
SCONE
PROGRESSIVA 0.00

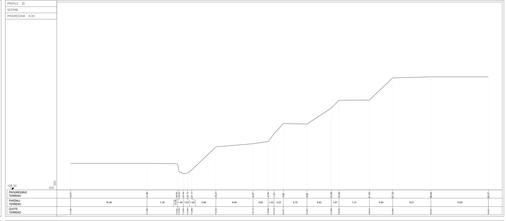


PROFILO 33
SCONE
PROGRESSIVA 0.00

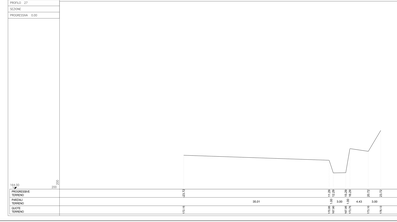


PROFILO 36
SCONE
PROGRESSIVA 0.00

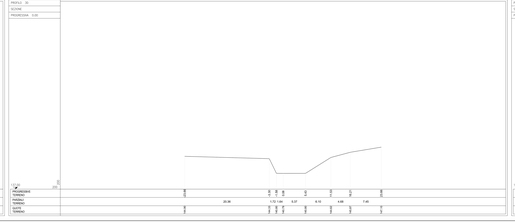


COMMITTENTE

RFI RETE FERROVIARIA ITALIANA
GRUPPO FERROVIE DELLO STATO ITALIANE

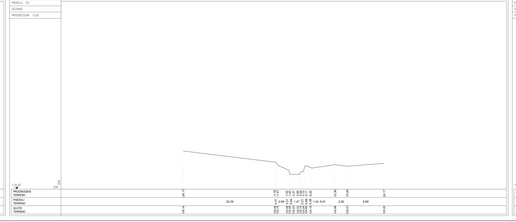PROGETTAZIONE

ITALFERR
GRUPPO FERROVIE DELLO STATO ITALIANE

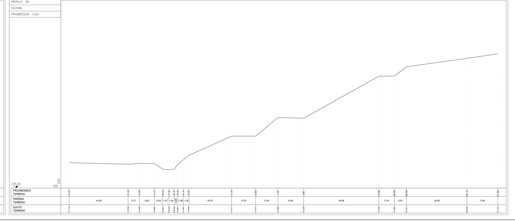**COLLEGAMENTO LAMEZIA T. - CATANZARO - DORSALE JONICA**

**U.O. PROGETTAZIONE LINEE NODI E ARMAMENTO**

**PROGETTO DEFINITIVO**

**ELETTRIFICAZIONE TRATTA LAMEZIA T. - CATANZARO L.**

**Sezioni Trasversali Fiumi e Torrenti**
**Foglio 25 - 36**

RFI ha adeguato gli importi del CSLLPP al senso del DL 18 luglio 2020, n. 76 convertito con legge n. 120/2020 «Misure urgenti per la semplificazione e l'innovazione digitale».

Scala 1:200

| COMMESSA | LOTTO | FASE | ENTE | TIPO DOC. | UNIVERSO/SISTEMA | PROGR. | REV. |
|---|---|---|---|---|---|---|---|
| RG0M | 01 | D | E 2 | SE 0 | 1 2 0 0 0 0 | 0 0 0 | A |

| Rev. | Descrizione | Redatto | Data | Verificato | Data | Approvato | Data | Autorizzato Data |
|---|---|---|---|---|---|---|---|---|
| A | EMISSIONE | G. PIZZI | 12/2020 | A. MARINI | 12/2020 | G. VIGNALI | 12/2020 | G. FONTANA<br>12/2020 |

ORDINE DEGLI INGEGNERI DELLA PROVINCIA DI ROMA
Ing. Giovanni FONTANA
Sez. A n. 8788

RFI-DTC-DI-PE-SP-00-001-C-RB
RFI DTC DI PE SP 00 001 C RB
PROPRIETÀ DI ITALFERR - È VIETATA LA RIPRODUZIONE O LA CESSIONE A TERZI DI TALE DOCUMENTO

FOGLIO 25 - 36 FOGLIO 25 - 36