PROFILO 49
SCONE
PROGRESIVA 0.00

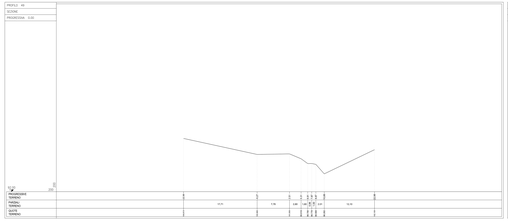

PROFILO 50
SCONE
PROGRESIVA 0.00

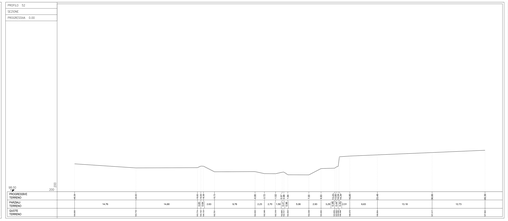

PROFILO 51
SCONE Profilo
PROGRESIVA 0.00

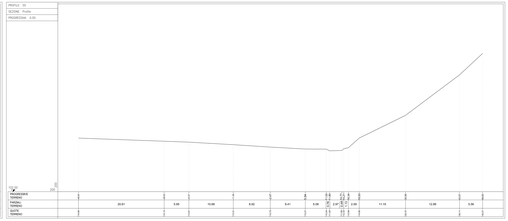

PROFILO 52
SCONE
PROGRESIVA 0.00

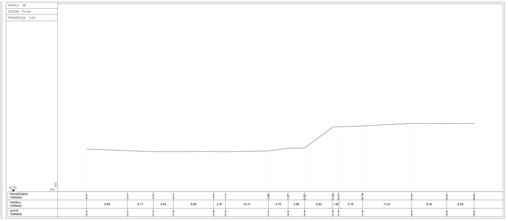

PROFILO 53
SCONE
PROGRESIVA 0.00

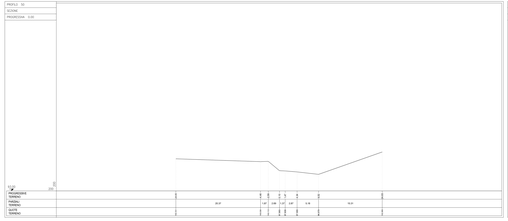

PROFILO 54
SCONE
PROGRESIVA 0.00

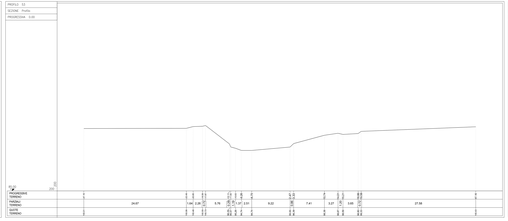

PROFILO 55
SCONE Profilo
PROGRESIVA 0.00

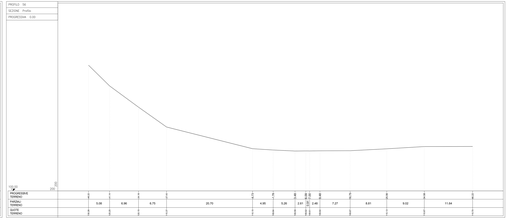

PROFILO 56
SCONE
PROGRESIVA 0.00

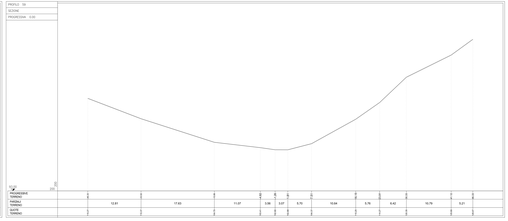

PROFILO 57
SCONE
PROGRESIVA 0.00

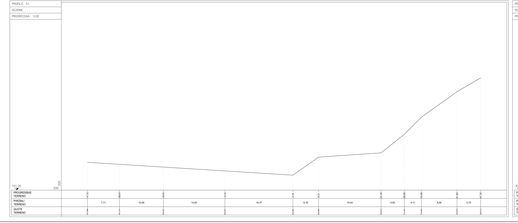

PROFILO 58
SCONE Profilo
PROGRESIVA 0.00

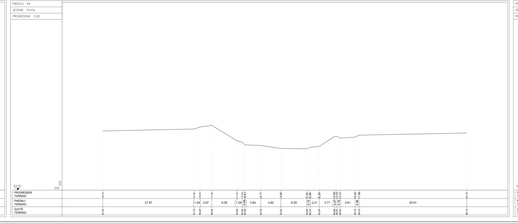

PROFILO 59
SCONE Profilo
PROGRESIVA 0.00

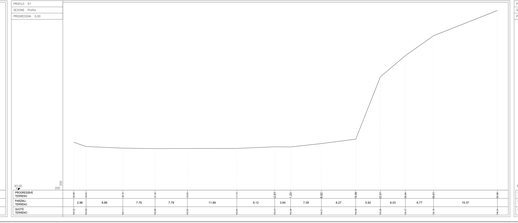

PROFILO 60
SCONE
PROGRESIVA 0.00

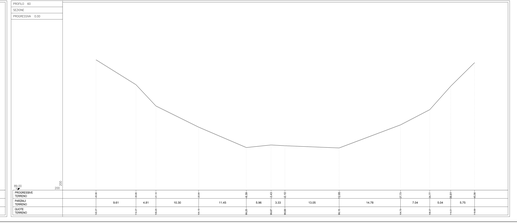

COMMITTENTE

RFI RETE FERROVIARIA ITALIANA
GRUPPO FERROVIE DELLO STATO ITALIANE

PROGETTAZIONE

ITALFERR
GRUPPO FERROVIE DELLO STATO ITALIANE

COLLEGAMENTO LAMEZIA T. - CATANZARO - DORSALE JONICA

U.O. PROGETTAZIONE LINEE NODI E ARMAMENTO

PROGETTO DEFINITIVO

ELETTRIFICAZIONE TRATTA LAMEZIA T. - CATANZARO L.

TECNICO L.I.
ING. GIUSEPPE MARIA GULLO
ORDINE INGEGNERI PROV. CATANIA
n. A 5761

Sezioni Trasversali Fiumi e Torrenti
Tav. 00

Sezioni rilevate a seguito sopralluogo effettuato dal CSLLPP in seno del DL 16 luglio 2020 n. 76 convertito con legge n. 120/2020 ed ulteriori urgenti per la semplificazione e l'innovazione digitale

SCALA 1:200

COMMESSA	LOTTO	FASE	ENTE	TIPO DOC.	OPERA/DISCIPLINA	PROGR.	REV.
RG0M	01	D	E 2	SE0	OP0000	00 E 00	A

Rev.	Descrizione	Redatto	Data	Verificato	Data	Approvato	Data	Autorizzato Data
A	EMISSIONE	G. GULLO	01.07.21	G. GULLO	01.07.21	G. GULLO	01.07.21	G. CANTONI 01.07.21

CUP

VISTO SI DI AUTORIZZO DEL CORE

G. CAN. 01.07.21

ITALFERR S.p.A.
DIRETTORE DELLA U.O. PROGETTAZIONE LINEE NODI E ARMAMENTO
Ing. Giuseppe CANTONI
Ordine Ingegneri Prov. Roma n. A 17000