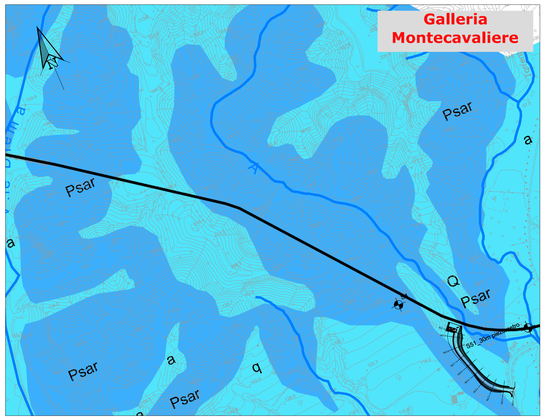

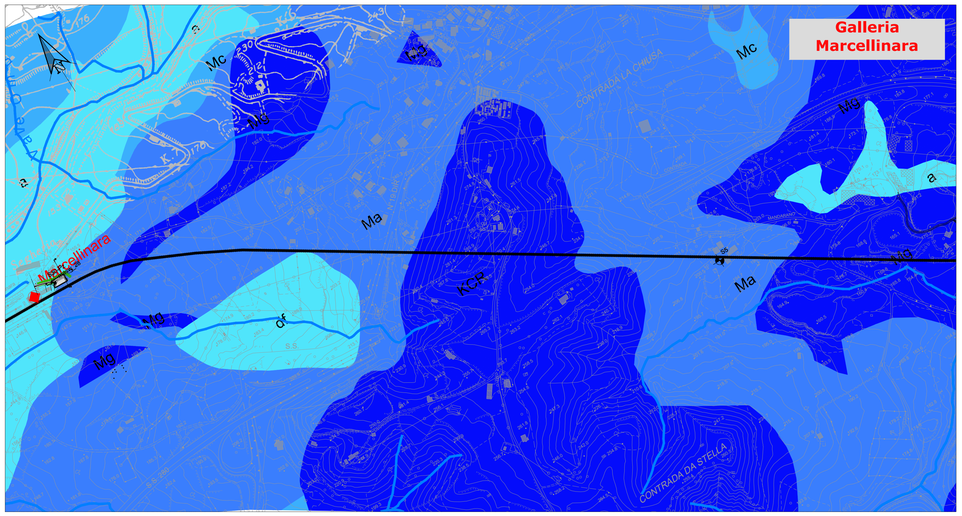

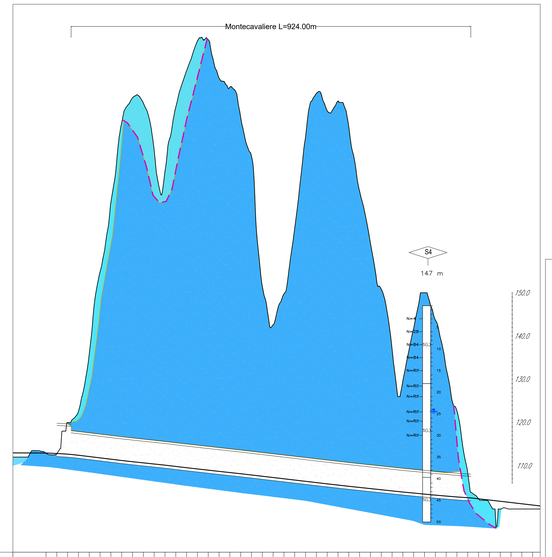

NUMERO SEZIONE	245	246	247	248	249	250	251	252	253	254	255	256	257	258	259	260	261	262	263	264	265	266	267	268	269	270	271	272	273	274	275	276	277	278	279	280	281	282	283	284	285	286	287	288	289	290
DISTANZE PROGRESSIVE	18.900	18.925	18.950	18.975	19.000	19.025	19.050	19.075	19.100	19.125	19.150	19.175	19.200	19.225	19.250	19.275	19.300	19.325	19.350	19.375	19.400	19.425	19.450	19.475	19.500	19.525	19.550	19.575	19.600	19.625	19.650	19.675	19.700	19.725	19.750	19.775	19.800	19.825	19.850	19.875	19.900	19.925	19.950	19.975	20.000	20.025
QUOTE PROGETTO	112.94	112.82	112.67	112.51	112.34	112.17	112.00	111.84	111.67	111.51	111.34	111.17	110.99	110.81	110.41	109.15	109.15	109.15	109.15	109.15	109.15	109.15	109.15	109.15	109.15	109.15	109.15	109.15	109.15	109.15	109.15	109.15	109.15	109.15	109.15	109.15	109.15	109.15	109.15	109.15	109.15	109.15	109.15	109.15	109.15	109.15
QUOTE TERRENO	117.89	117.79	117.62	117.45	110.31
ETTOMETRICHE	189															192												195												198								200

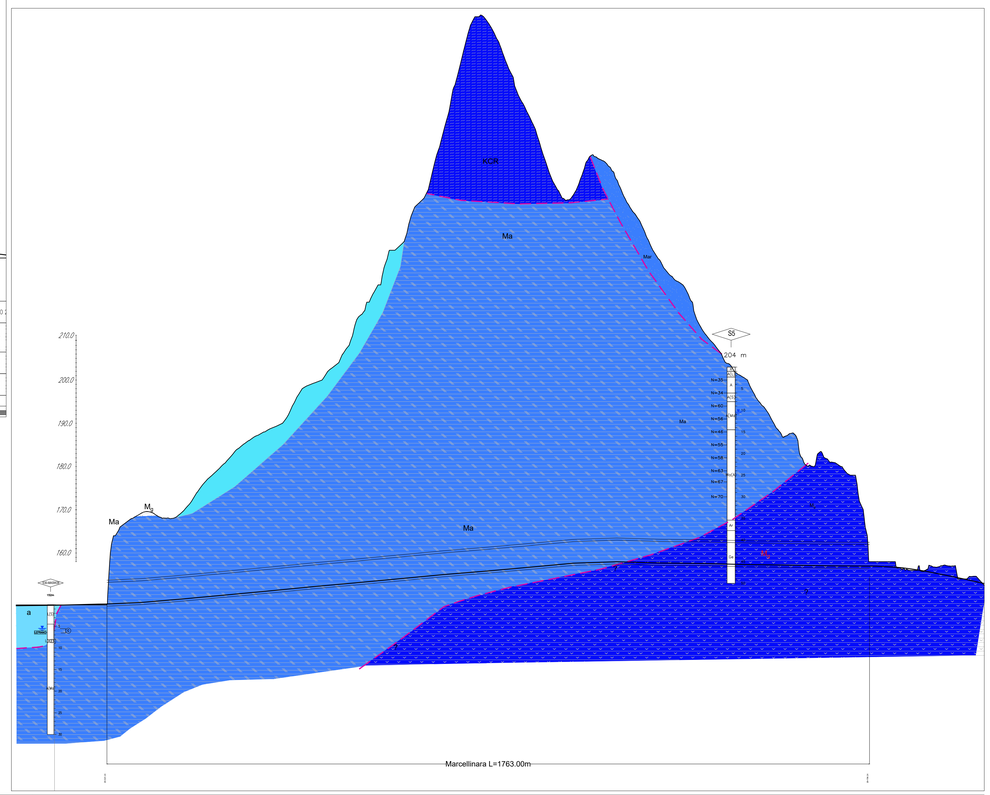

| NUMERO SEZIONE | 4 | 5 | 6 | 9 |
|---|---|---|---|---|---|---|---|---|---|---|---|---|---|---|---|---|---|---