




**PLANIMETRIA DI PROGETTO**

Scala 1:500

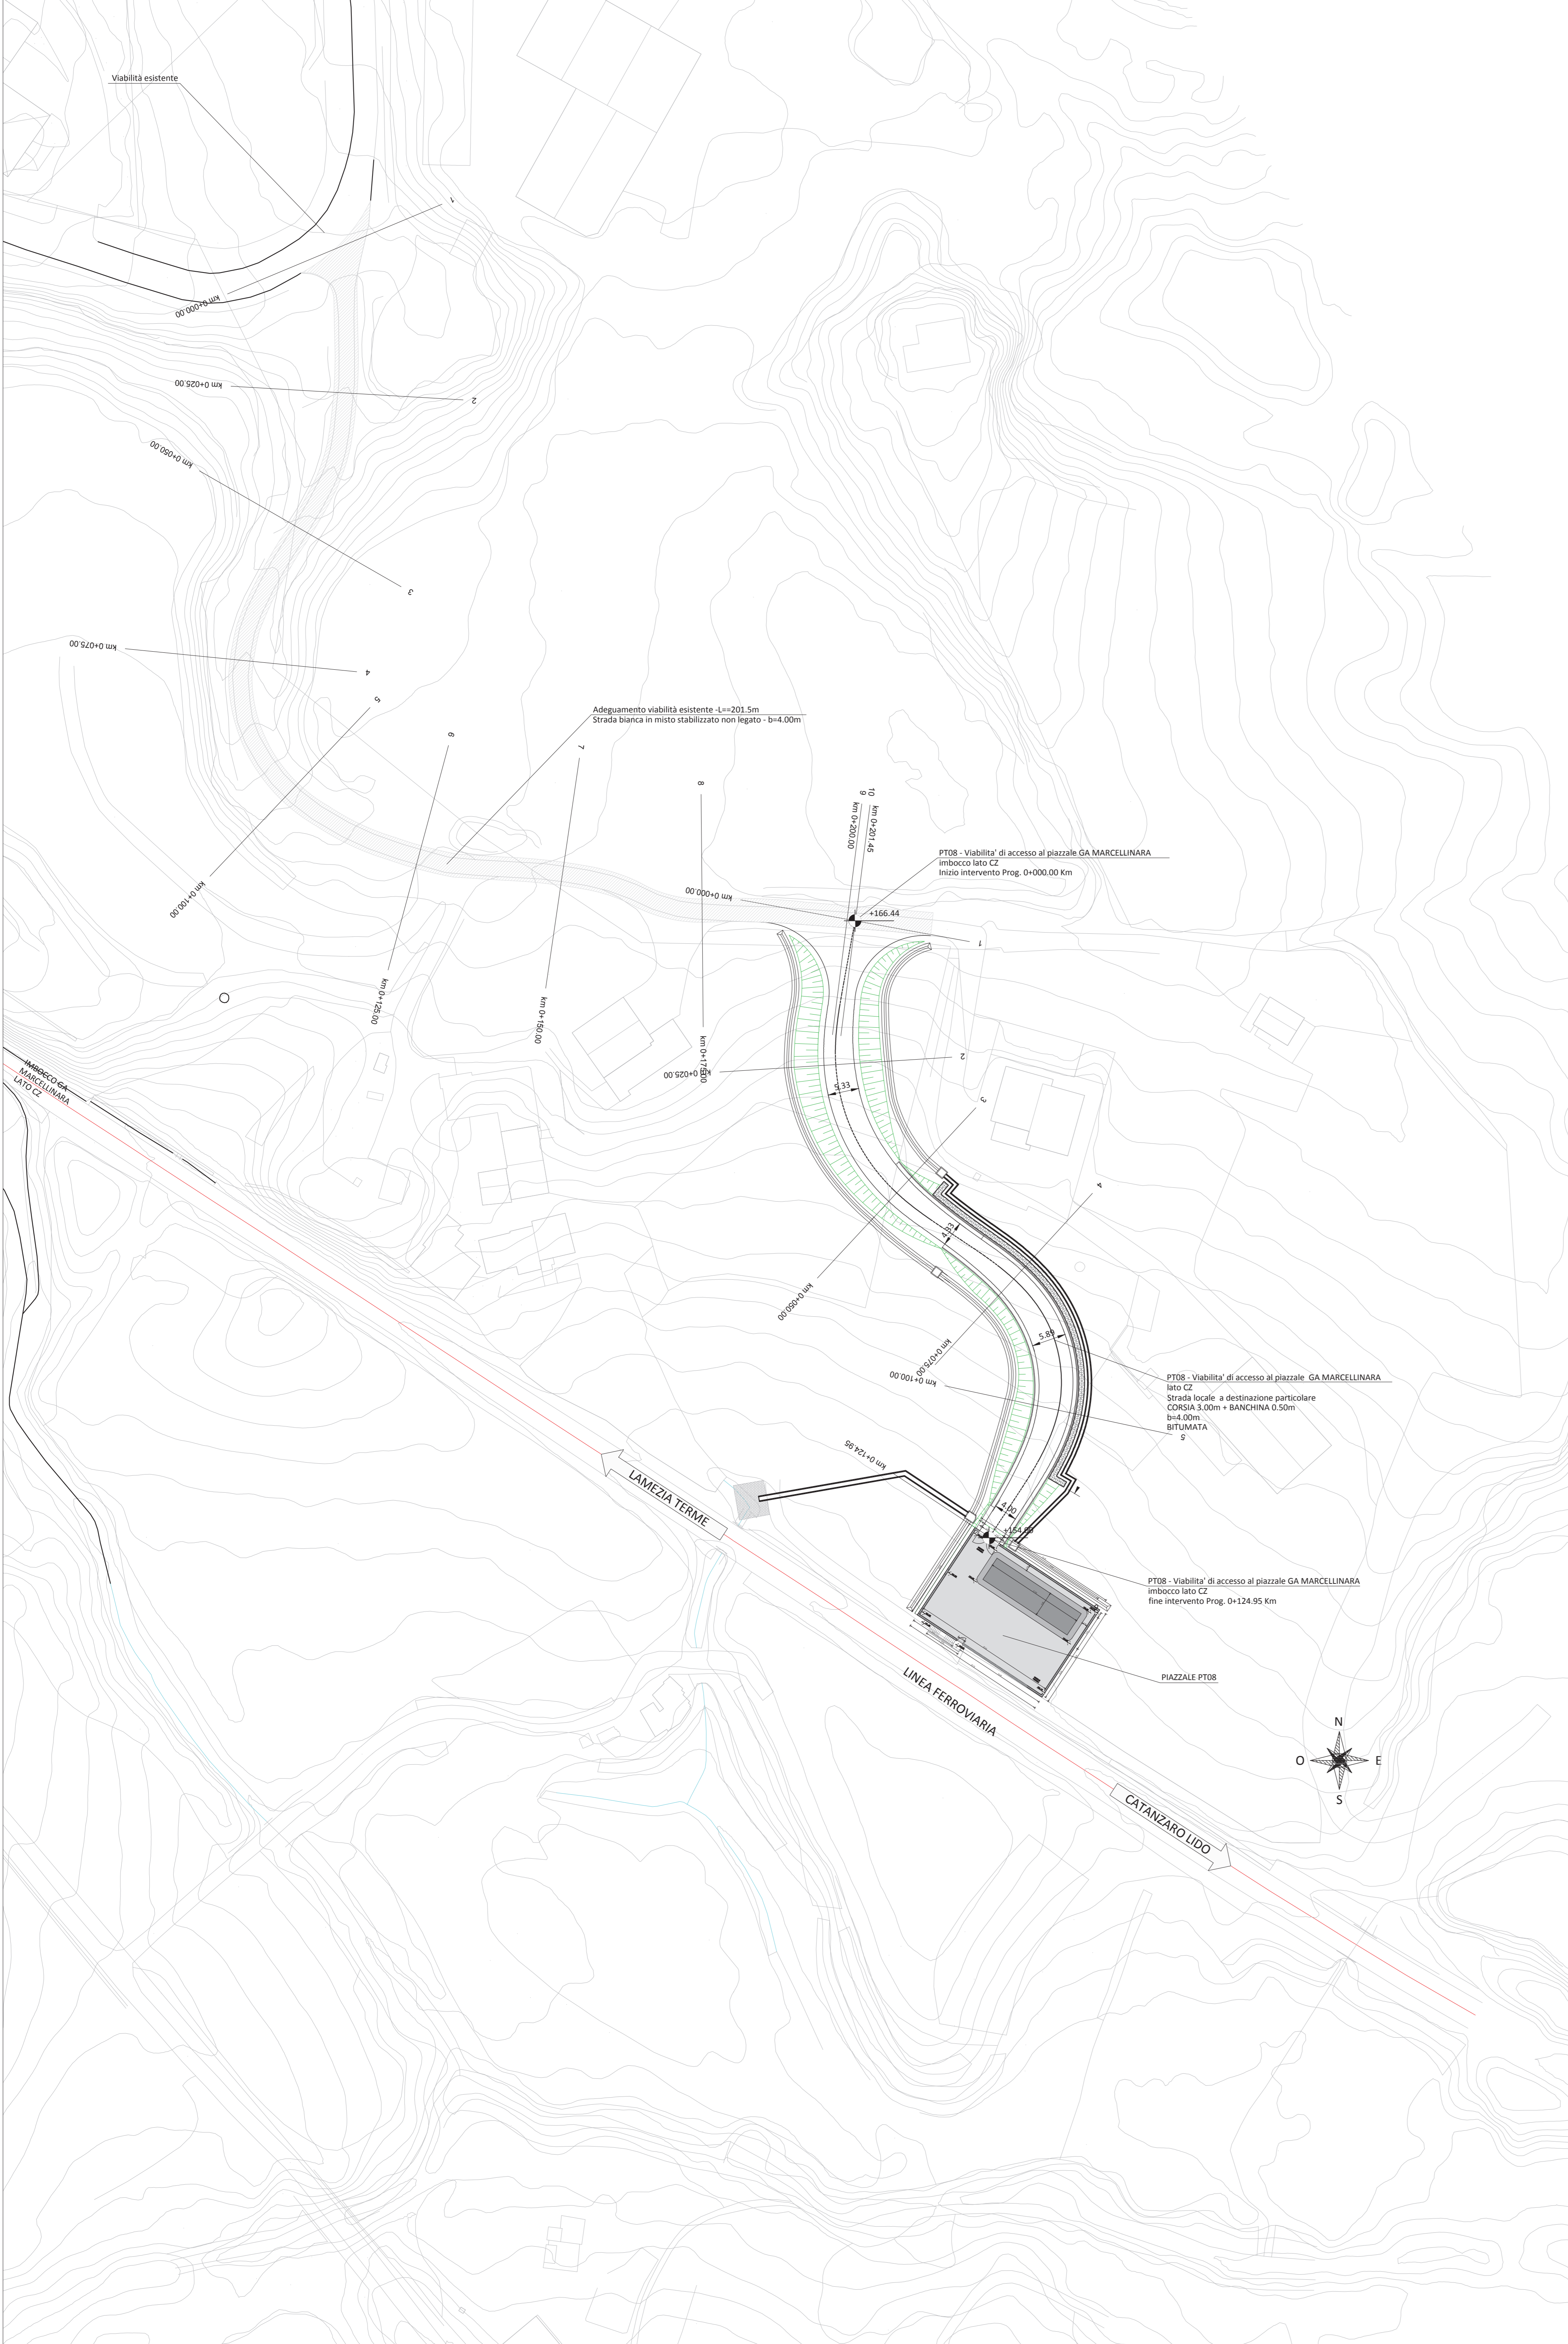


**PROFILO LONGITUDINALE**

Scala 1:1000/100

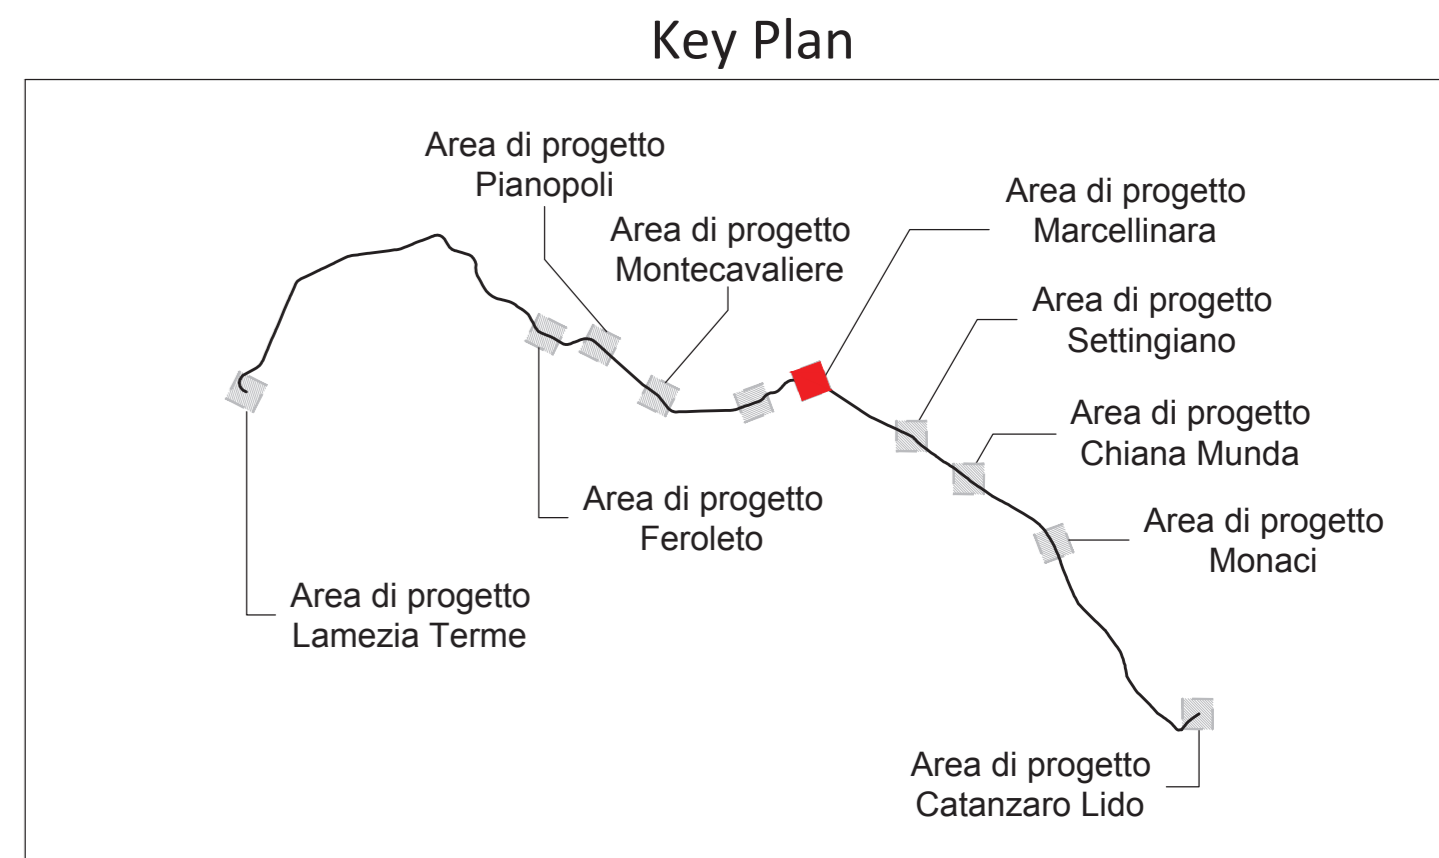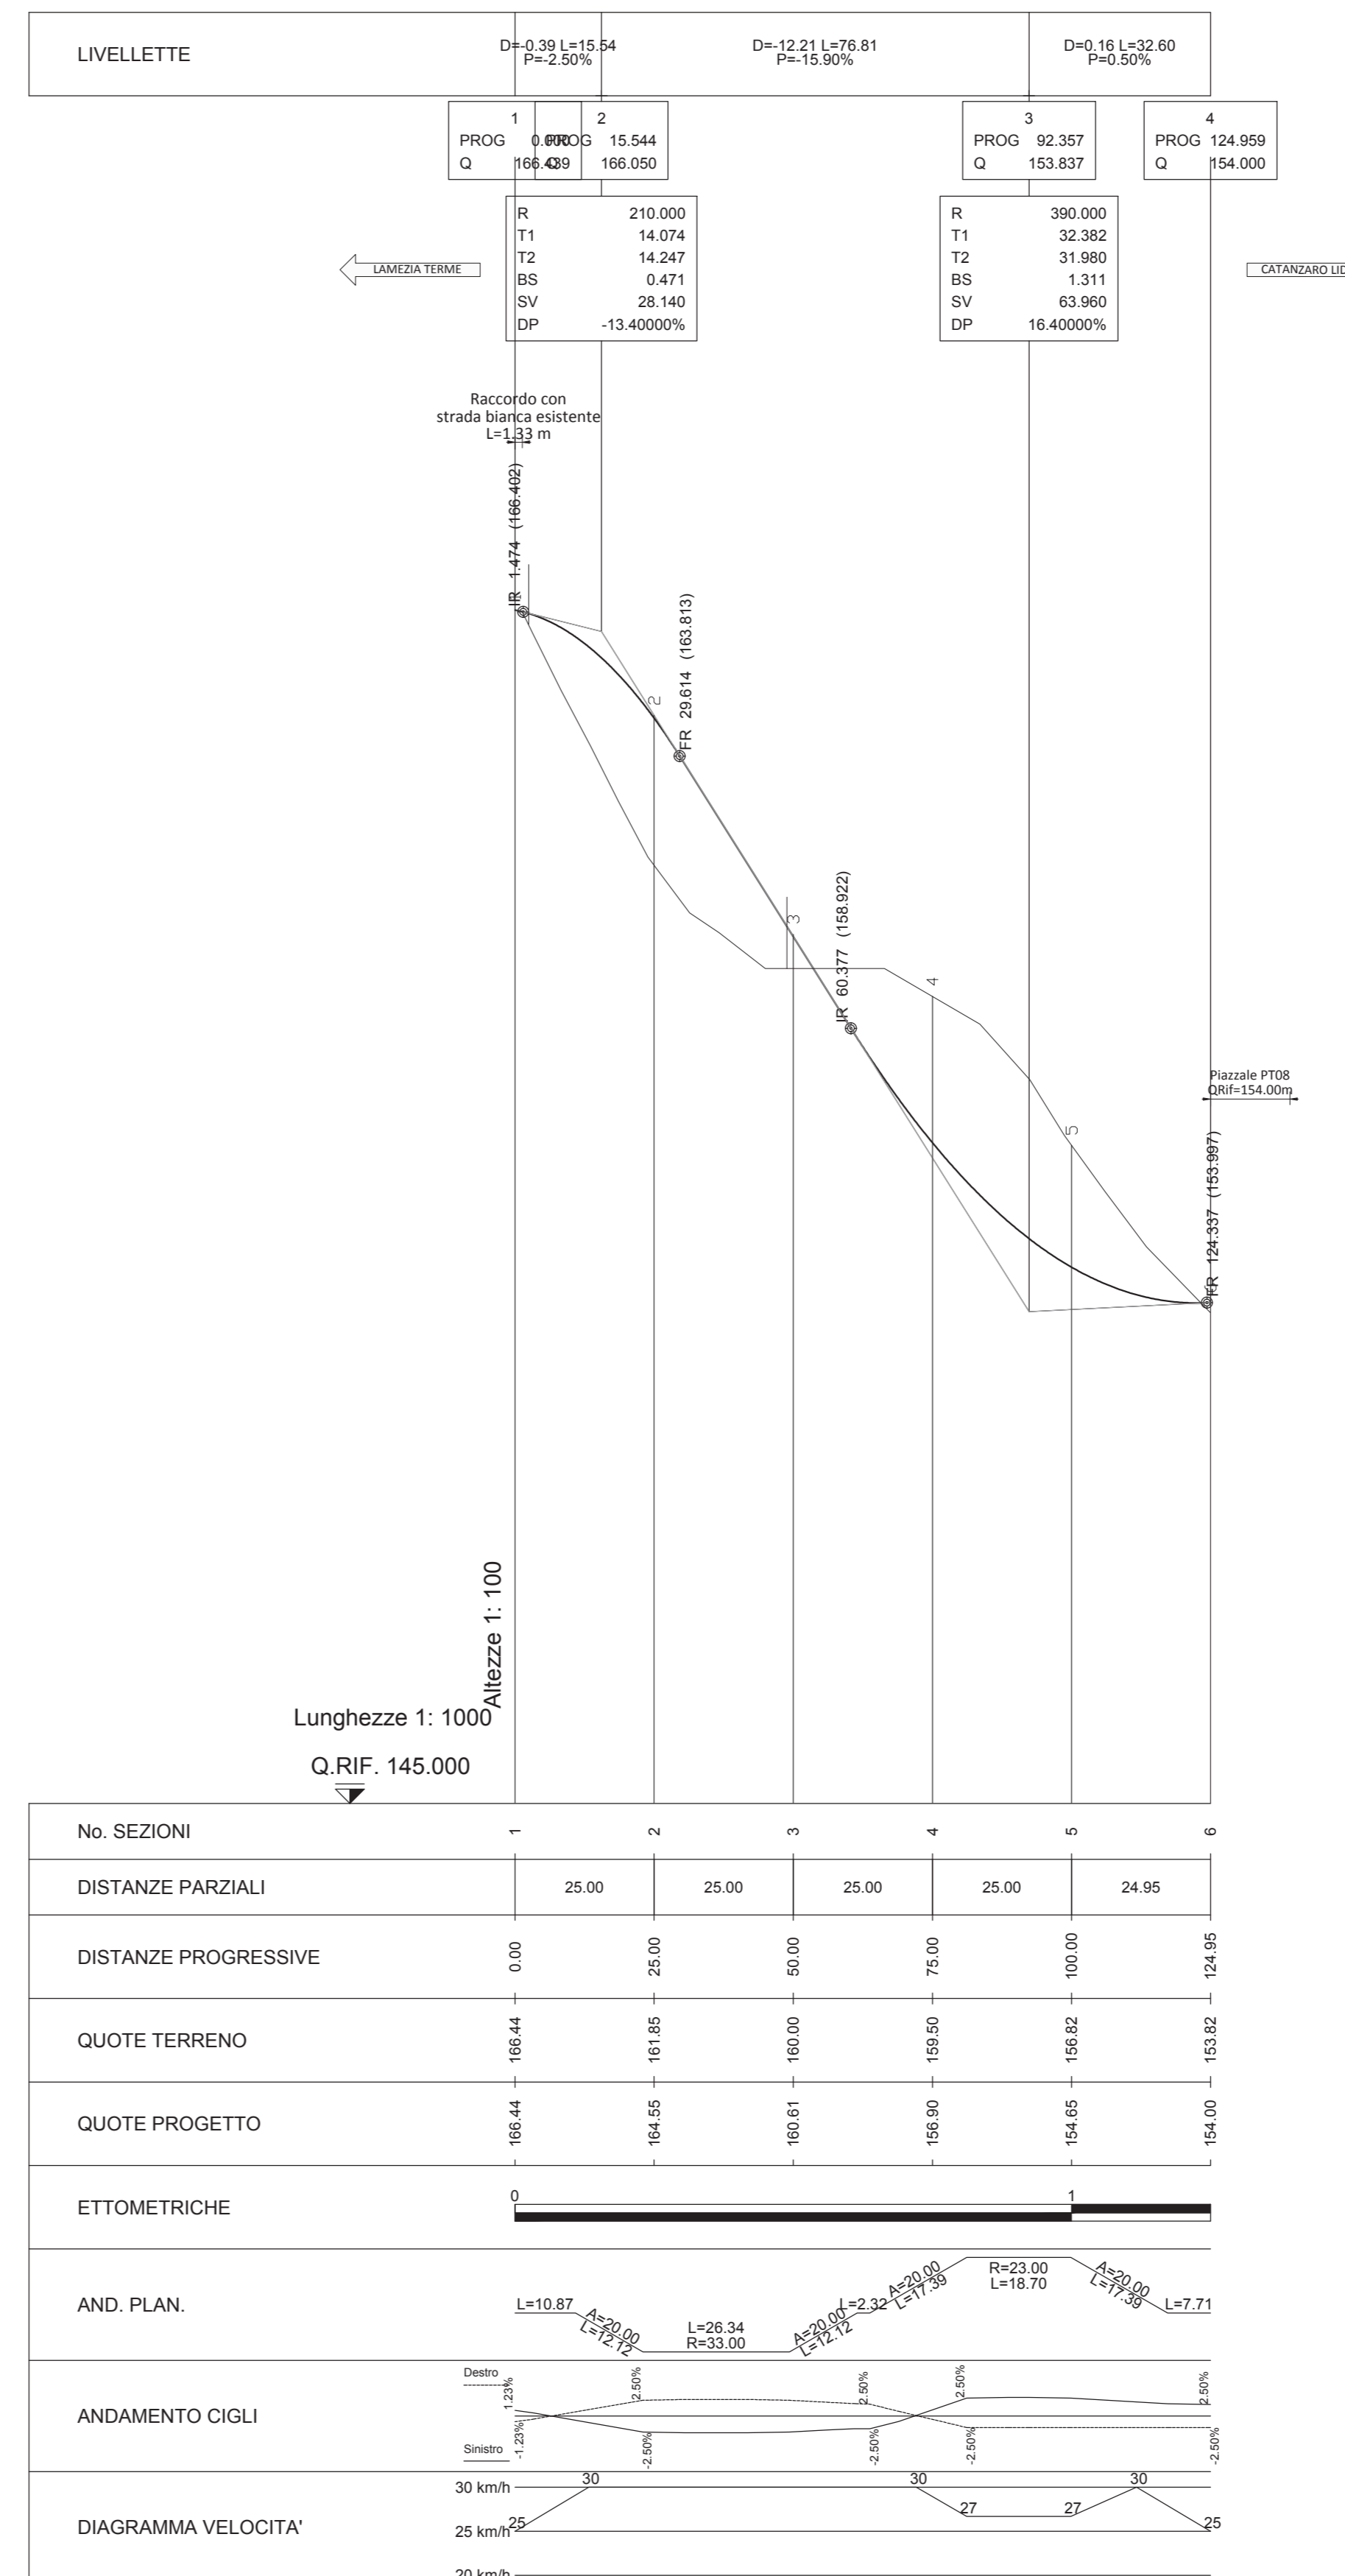

**PLANIMETRIA DI TRACCIAMENTO**

Scala 1:1000

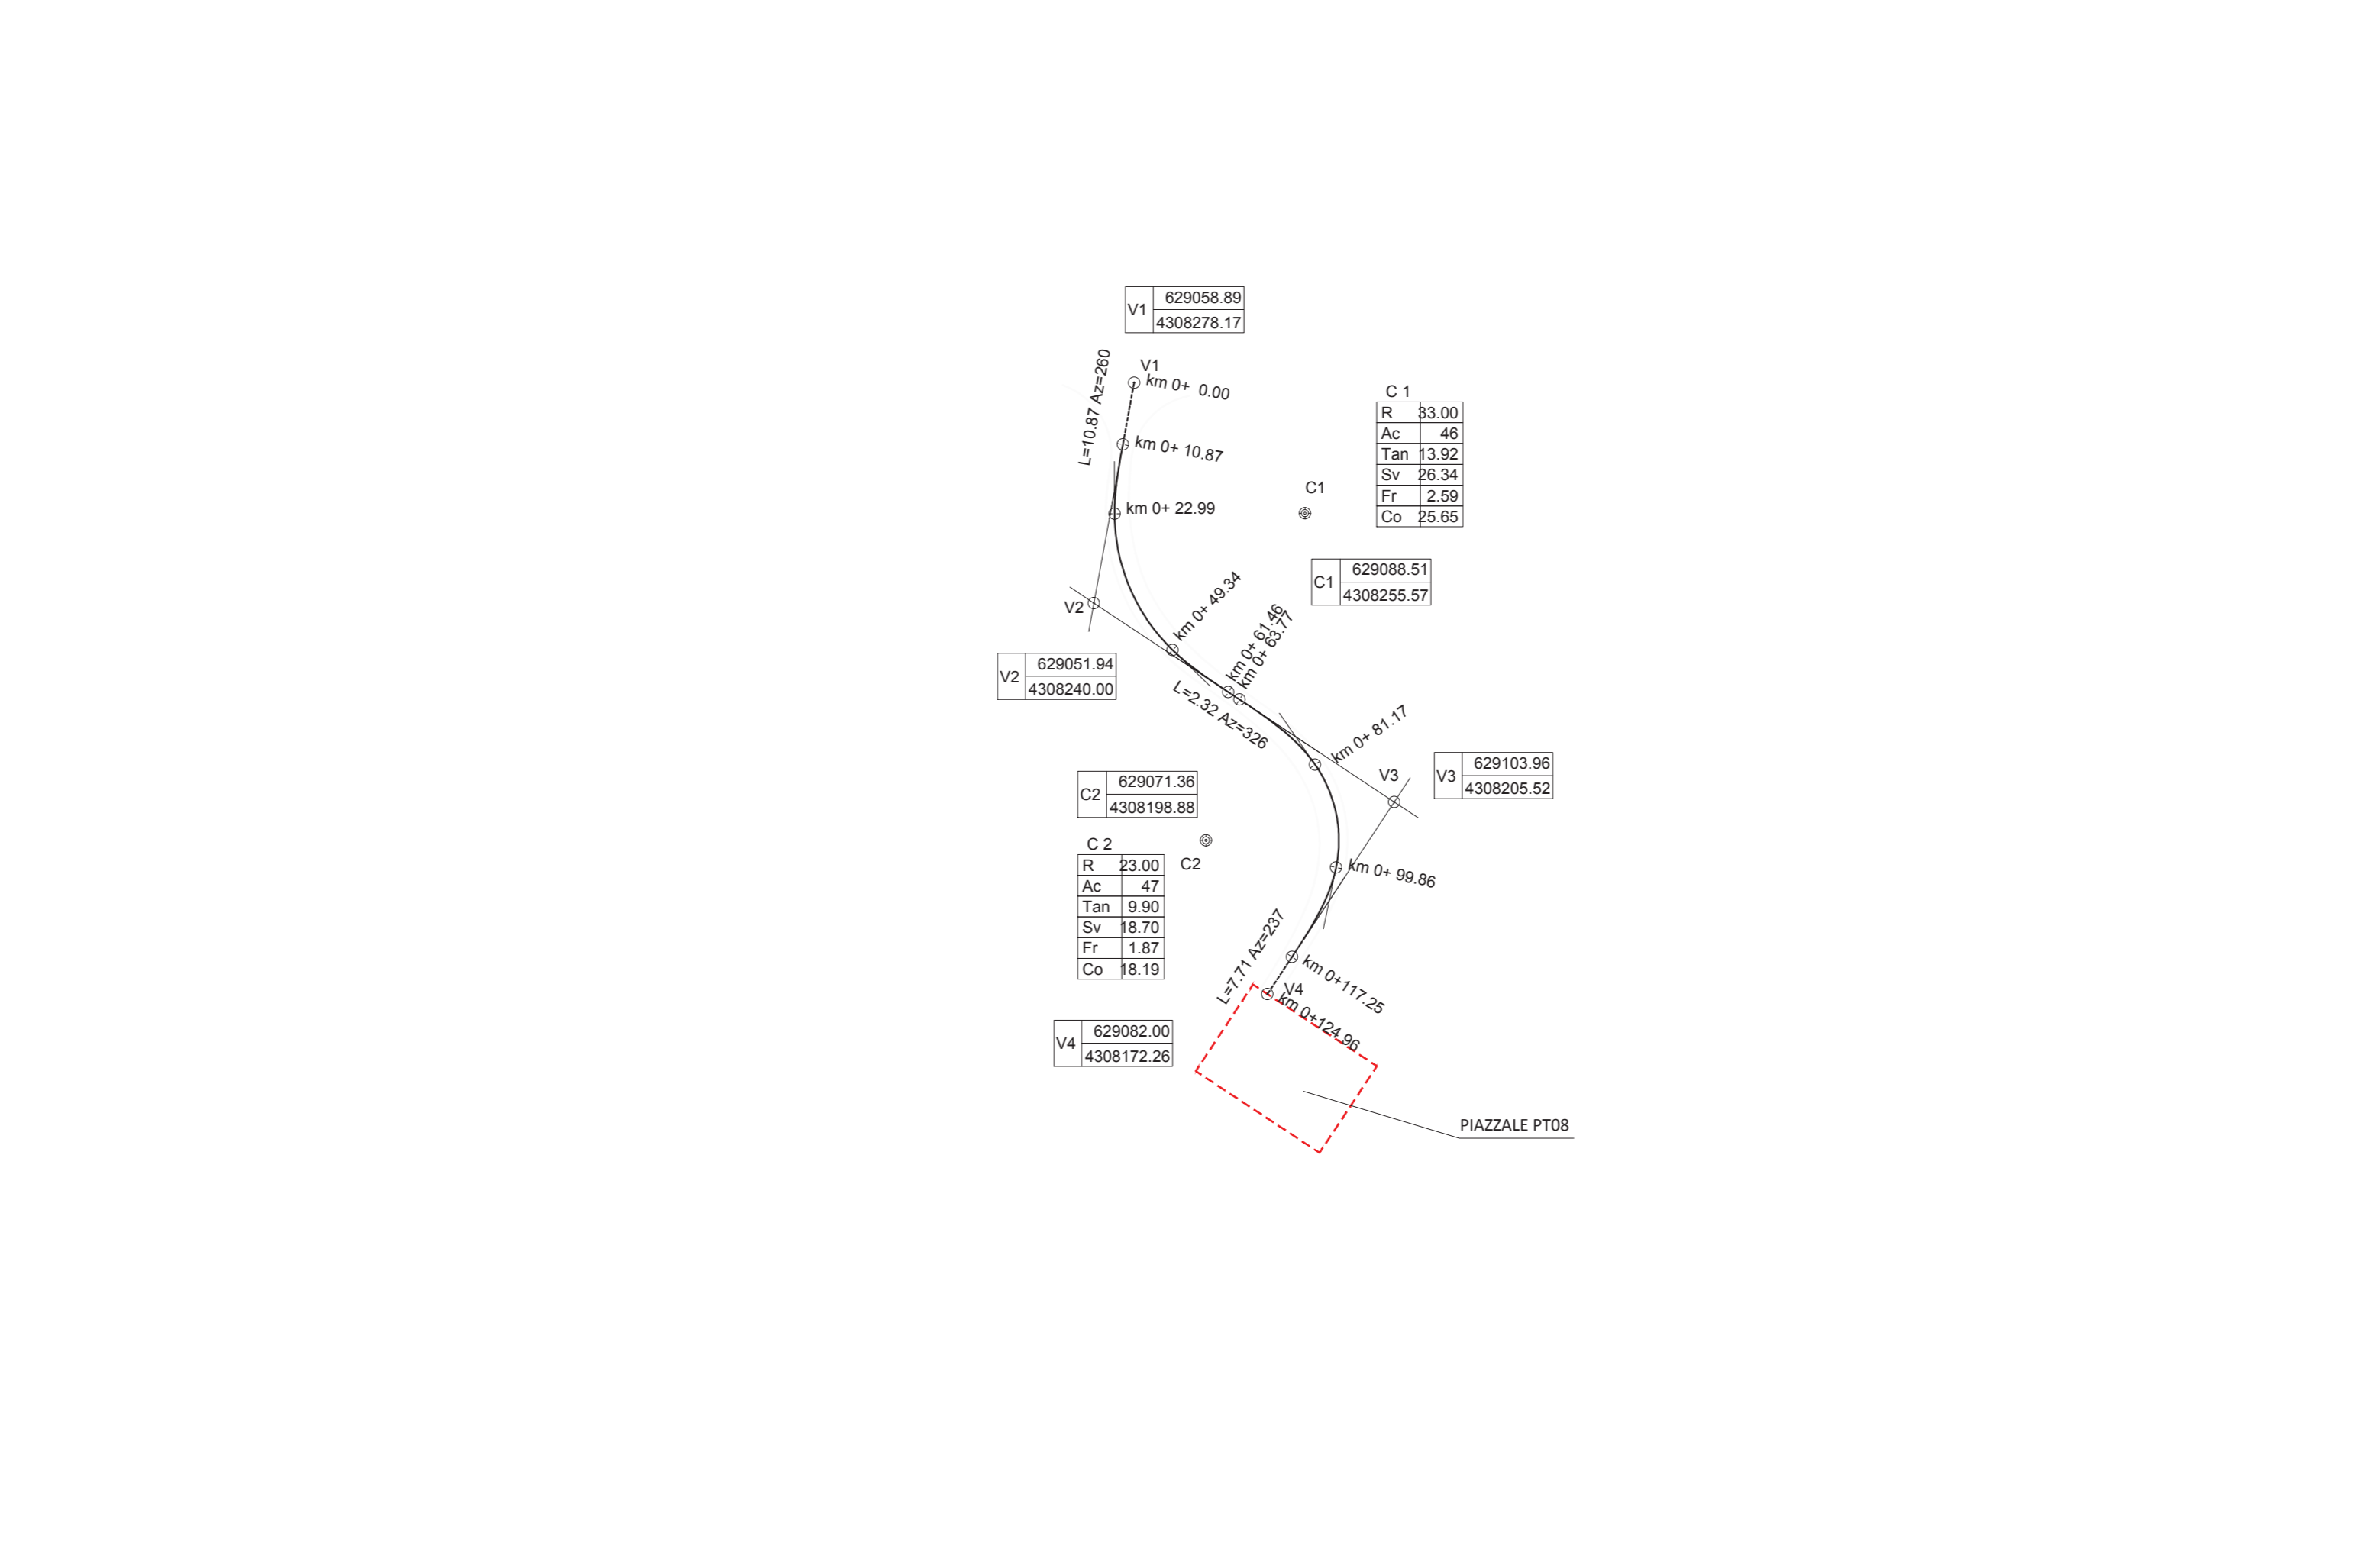

COMMITTENTE: **RFI**  
**RETE FERROVIARIA ITALIANA**  
 GRUPPO FERROVIE DELLO STATO ITALIANE

PROGETTAZIONE: **ITALFERR**  
 GRUPPO FERROVIE DELLO STATO ITALIANE

**COLLEGAMENTO LAMEZIA T. - CATANZARO - DORSALE JONICA**

**U.O. INFRASTRUTTURE SUD**  
**PROGETTO DEFINITIVO**  
**ELETTRIFICAZIONE TRATTA LAMEZIA T. - CATANZARO L. (Lotto 01)**

Piazzale GA MARCELLINARA imbocco lato CZ  
 Viabilità di accesso PT08  
 Plano-profilo su cartografia anche con dati di tracciamento planimetrico

PFTE da sottoporre all'esame del CSLPP ai sensi del DL 16 luglio 2020, n. 76 convertito con legge n. 120/2020 «Misure urgenti per la semplificazione e l'innovazione»

Rev.	Descrizione	Redatto	Data	Verificato	Data	Approvato	Data	Autorizzato	Data
A	Emissione esecutiva	G. Frascari	Luglio 2020	[Signature]	Luglio 2020	[Signature]	Luglio 2020	[Signature]	Luglio 2020

Rev.	Descrizione	Redatto	Data	Verificato	Data	Approvato	Data	Autorizzato	Data
A	Emissione esecutiva	G. Frascari	Luglio 2020	[Signature]	Luglio 2020	[Signature]	Luglio 2020	[Signature]	Luglio 2020