

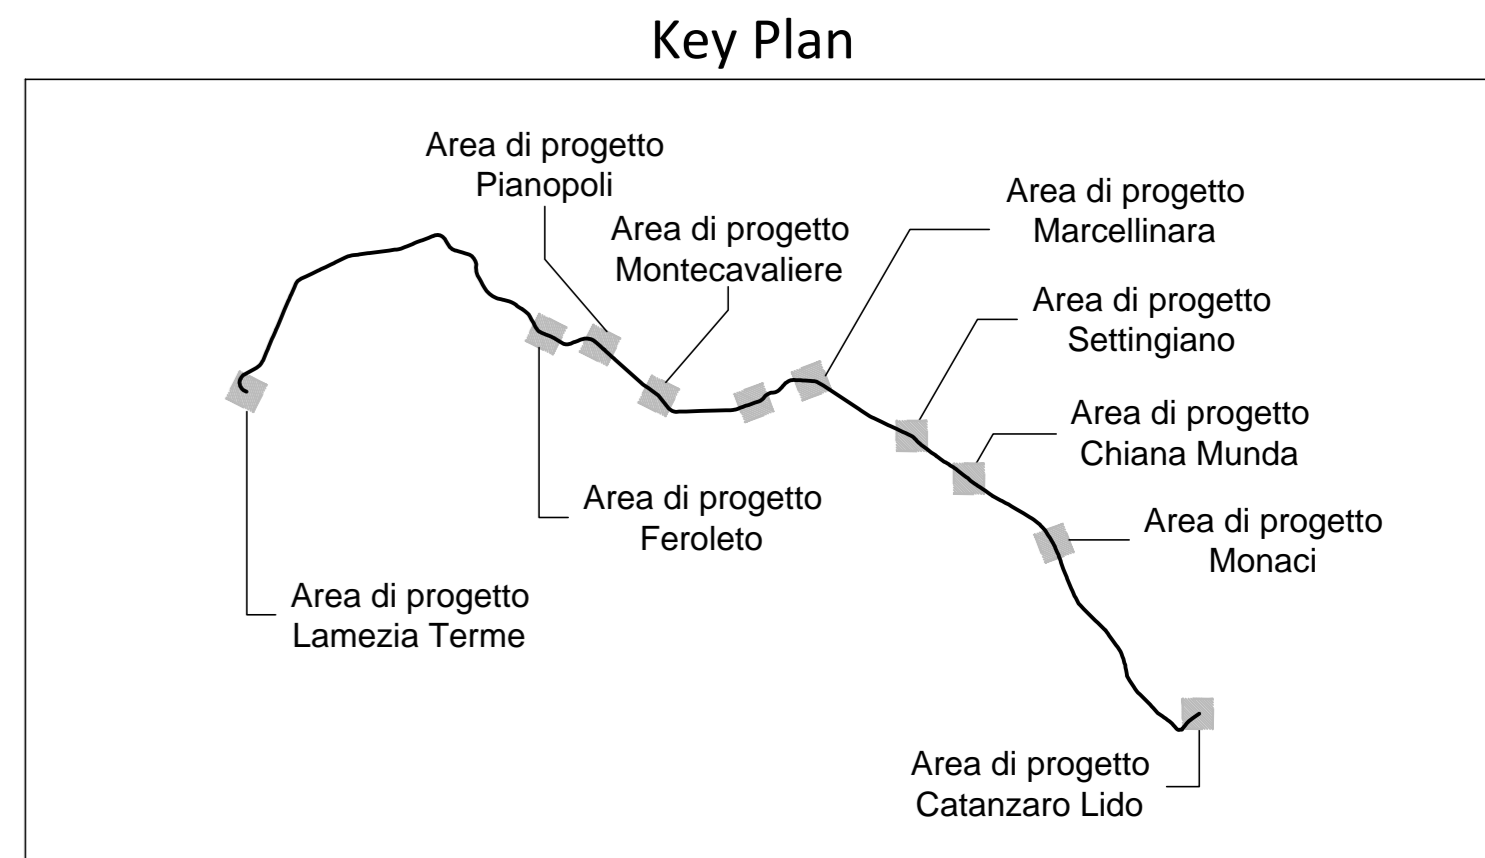



PIANTA  
SCALA 1:100

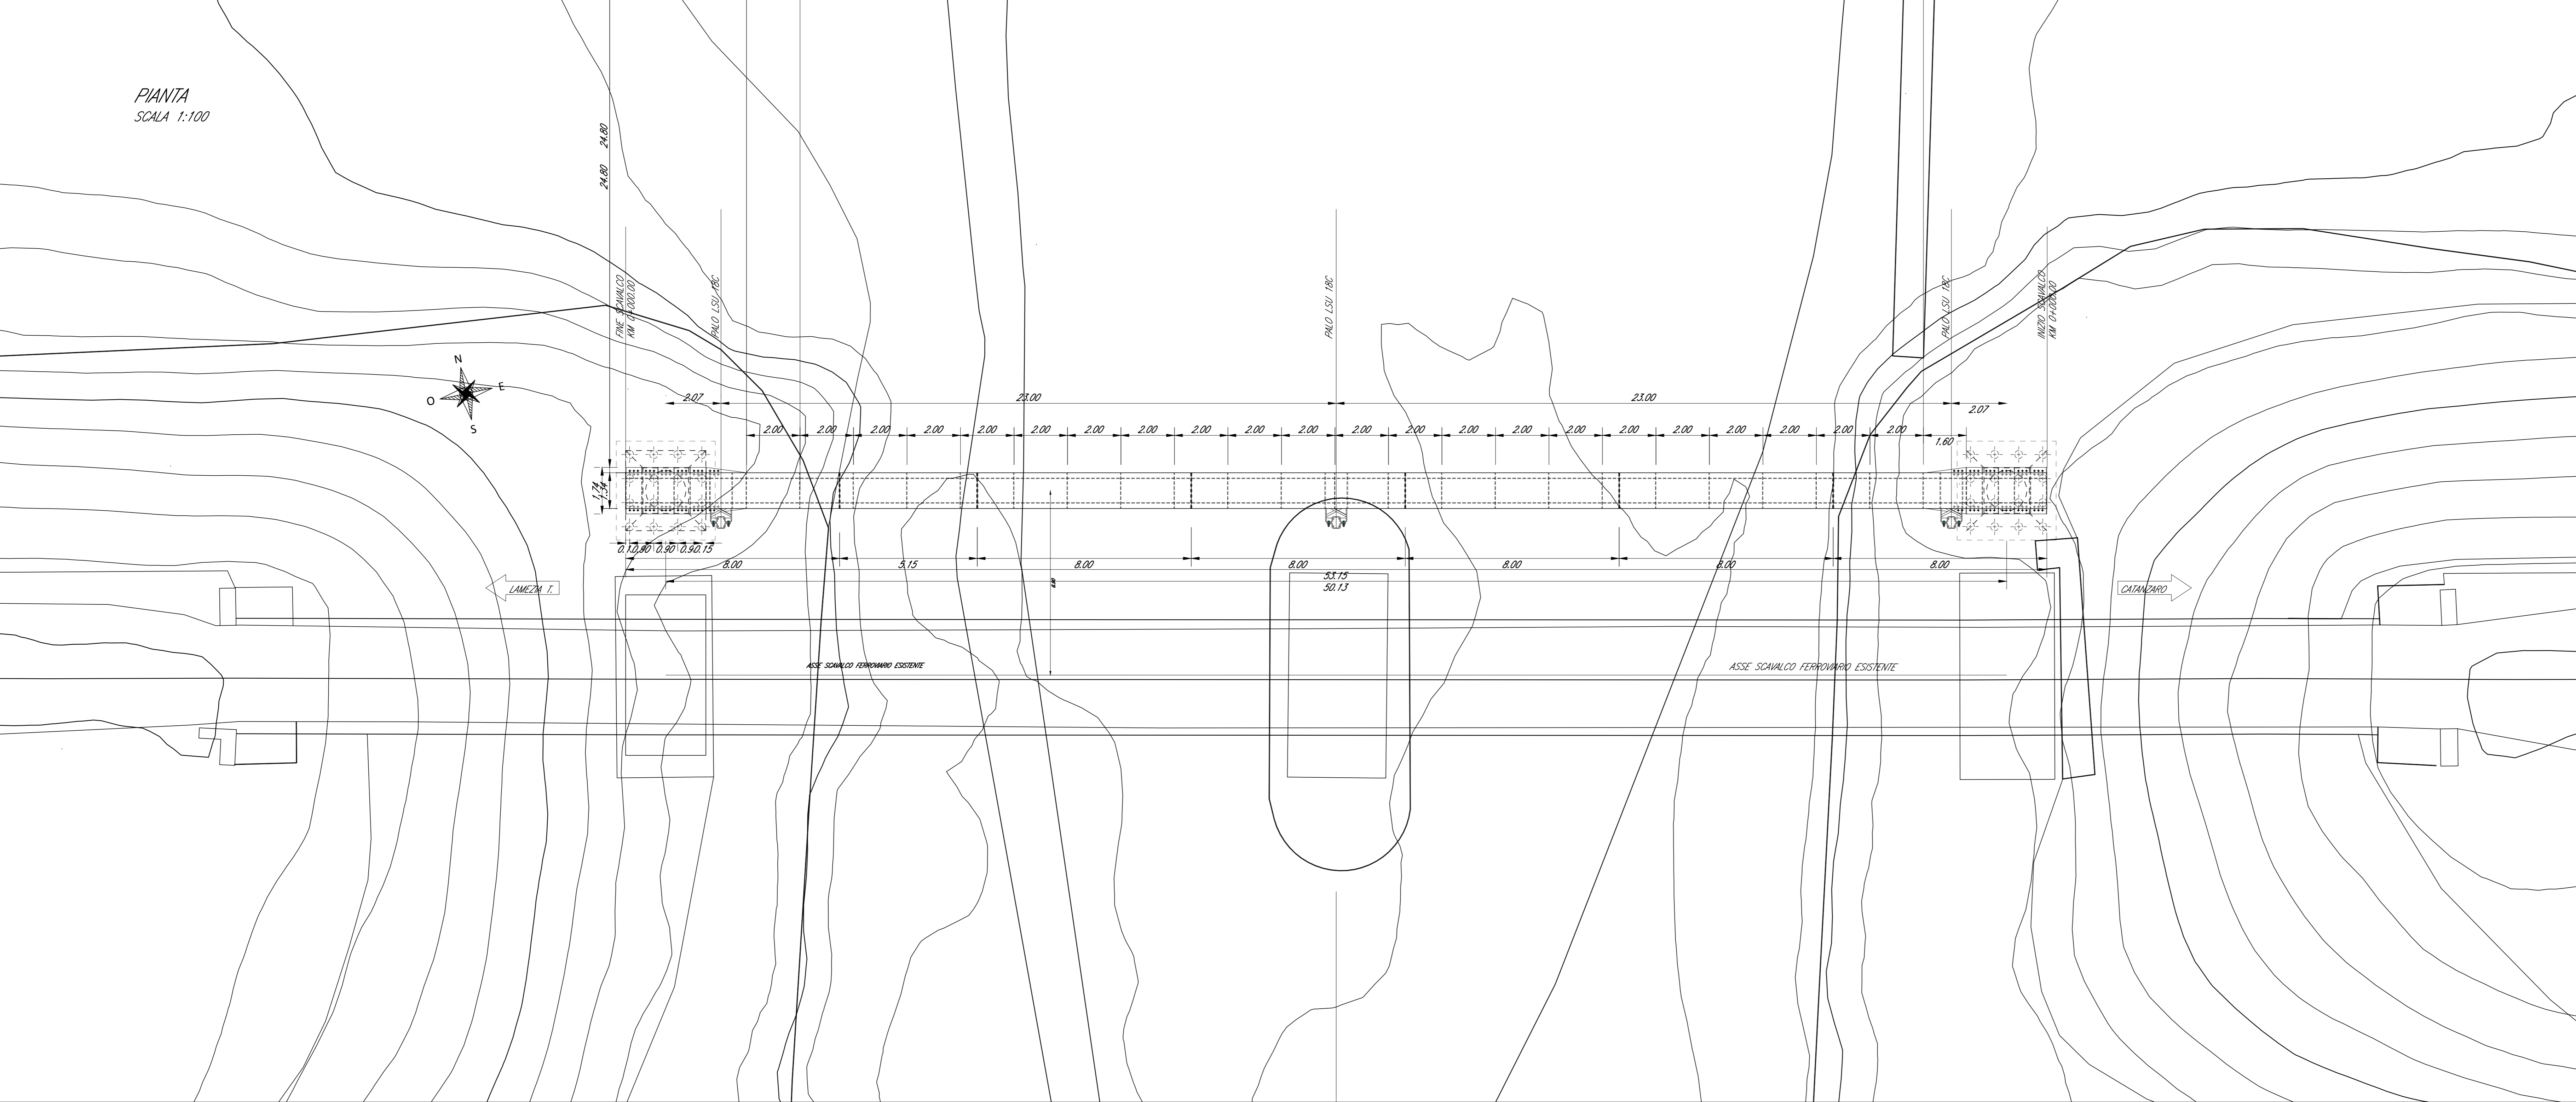

SEZIONE LONGITUDINALE  
SCALA 1:100

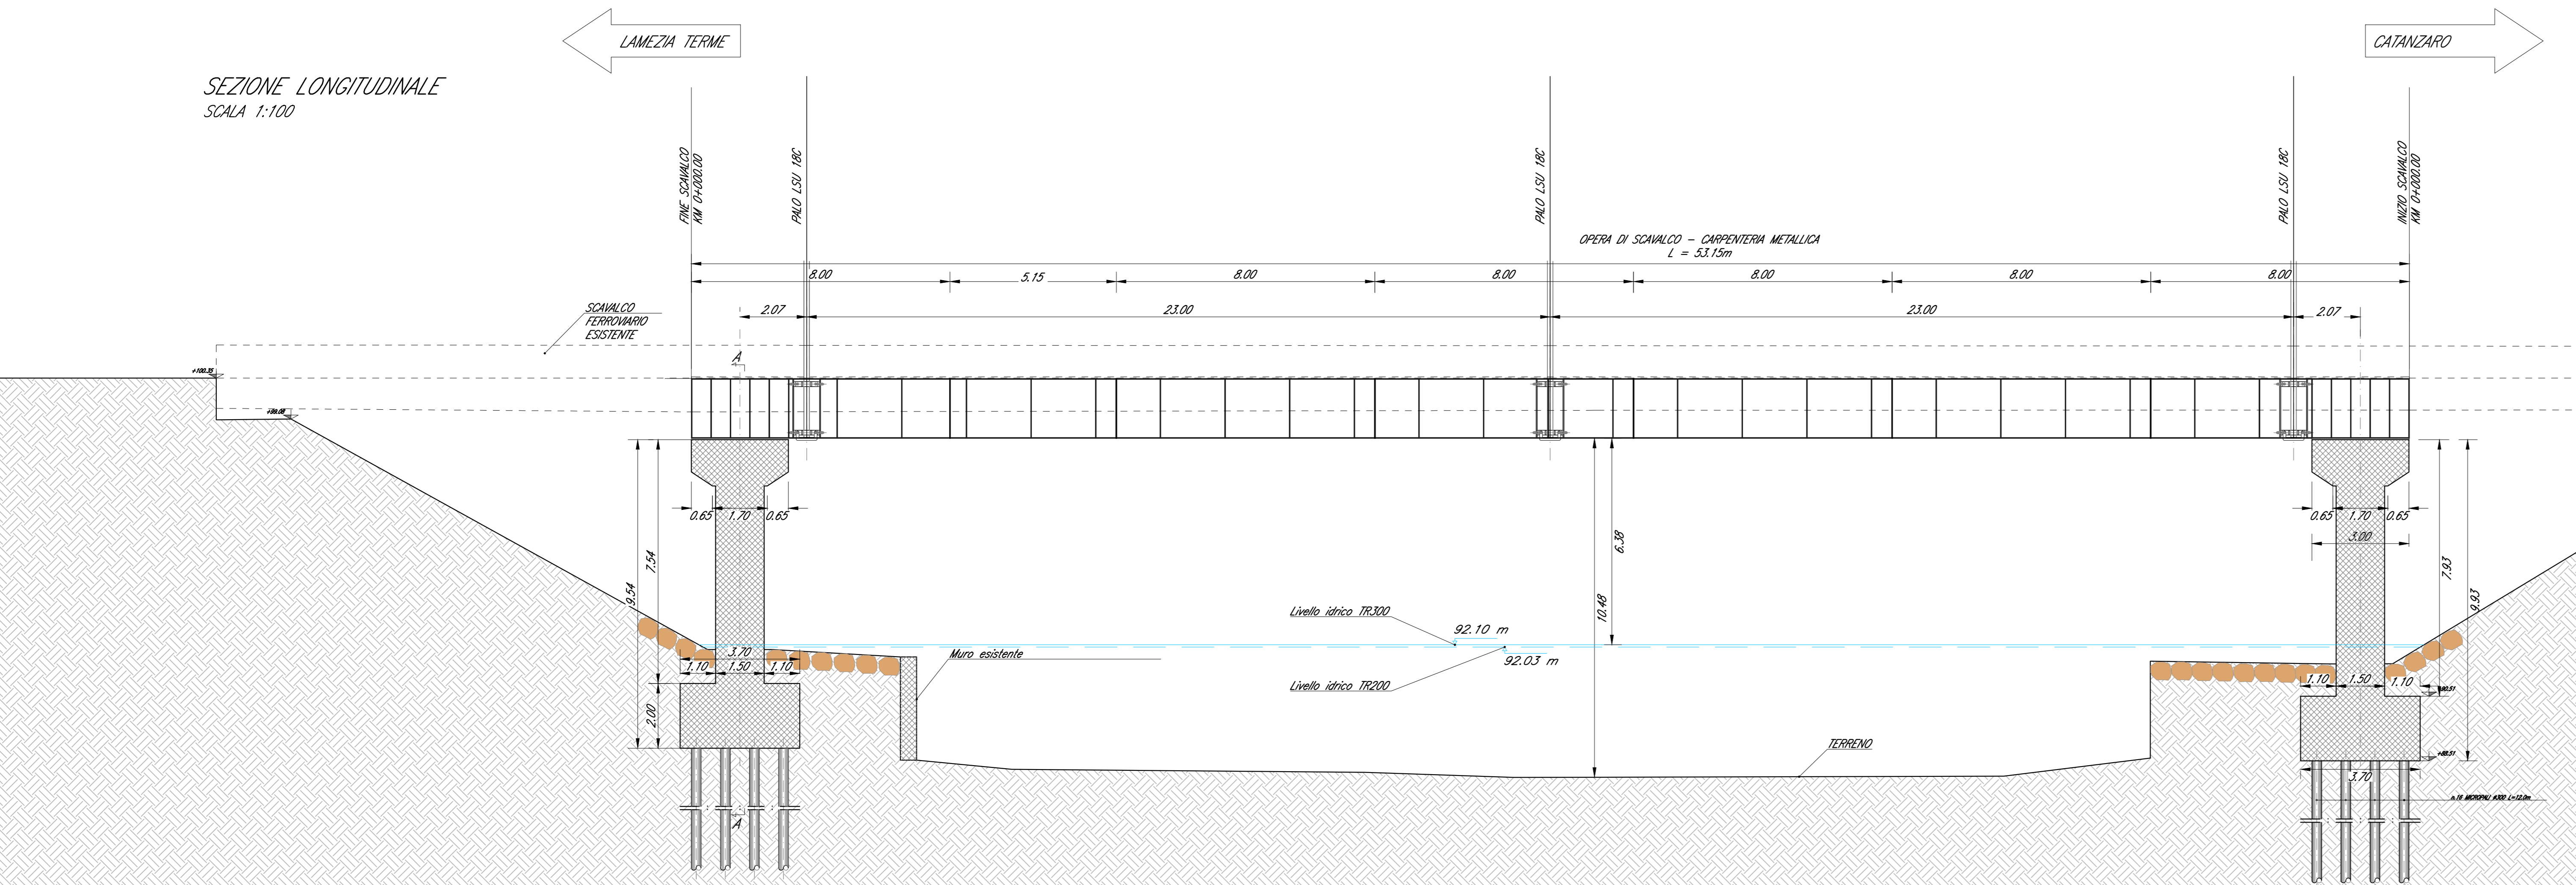

SEZIONE A-A  
SCALA 1:100

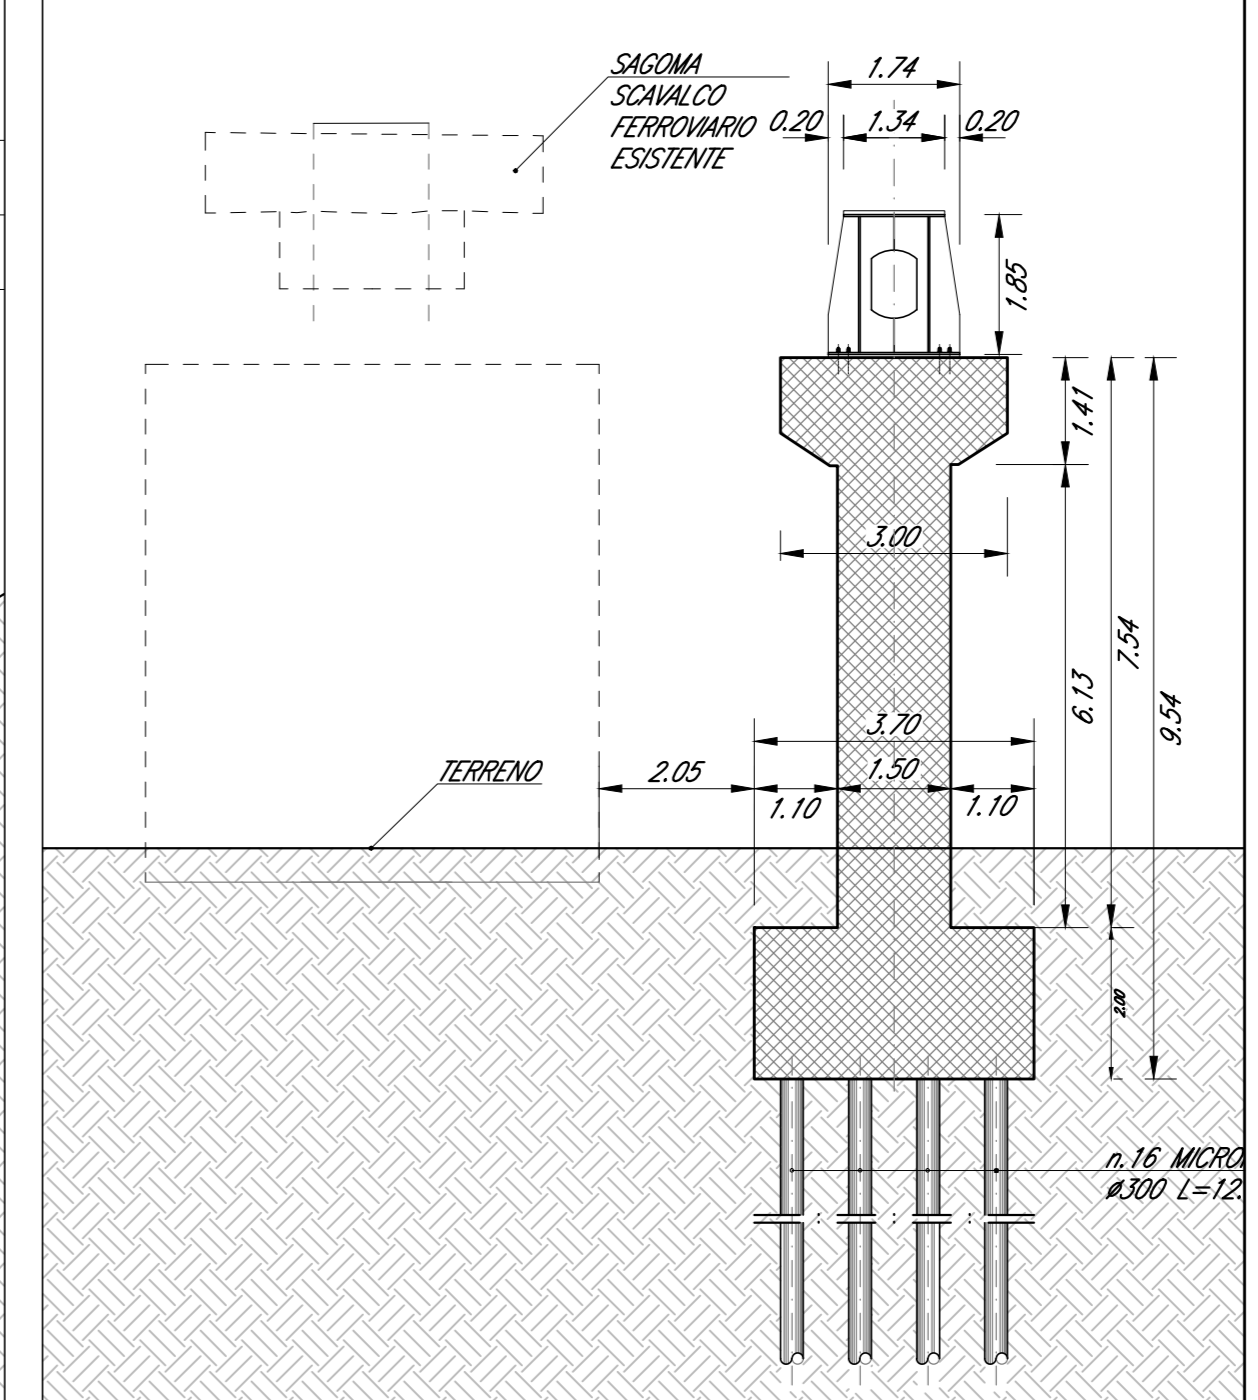

INCIDENZA ARMATURA PILA: 160 Kg/mc  
INCIDENZA ARMATURA FONDAZIONE: 130 Kg/mc  
PESO CARPENTERIA METALLICA IMPALCATO: 75161 Kg

Le prescrizioni e le caratteristiche dei materiali e dei copripetri sono riportate nell'elaborato Tabella Materiali RC0W01D78TT0C0000001A

COMMITTENTE:

PROGETTAZIONE:

COLLEGAMENTO LAMEZIA T. - CATANZARO - DORSALE JONICA

U.O. INFRASTRUTTURE SUD

PROGETTO DEFINITIVO

ELETRIFICAZIONE TRATTA LAMEZIA T. - CATANZARO L. (Lotto 01)

OPERE CIVILI  
Opera di scavalco TE Ponte Canello  
Pianta e Profilo

PFTE da sottoporre all'esame del CSLPP ai sensi del DL 16 luglio 2020, n. 76 convertito con legge n. 120/2020 «Misure urgenti per la semplificazione e l'innovazione»

COMMESSA LOTTO FASE ENTE TIPO DOC. OPERA/DISCIPLINA Progr. REV.

RC0W	01	D	78	PA	V10100	001	A
------	----	---	----	----	--------	-----	---

Rev.	Descrizione	Redatto	Data	Verificato	Data	Approvato	Data	Autorizzato	Data
A	Emissione esecutoria	G. F. P.	Luglio 2020	A. C.	Luglio 2020	S. G.	Luglio 2020	G. T.	Luglio 2020