




PLANIMETRIA PIAZZALE PT06  
SCALA 1:100

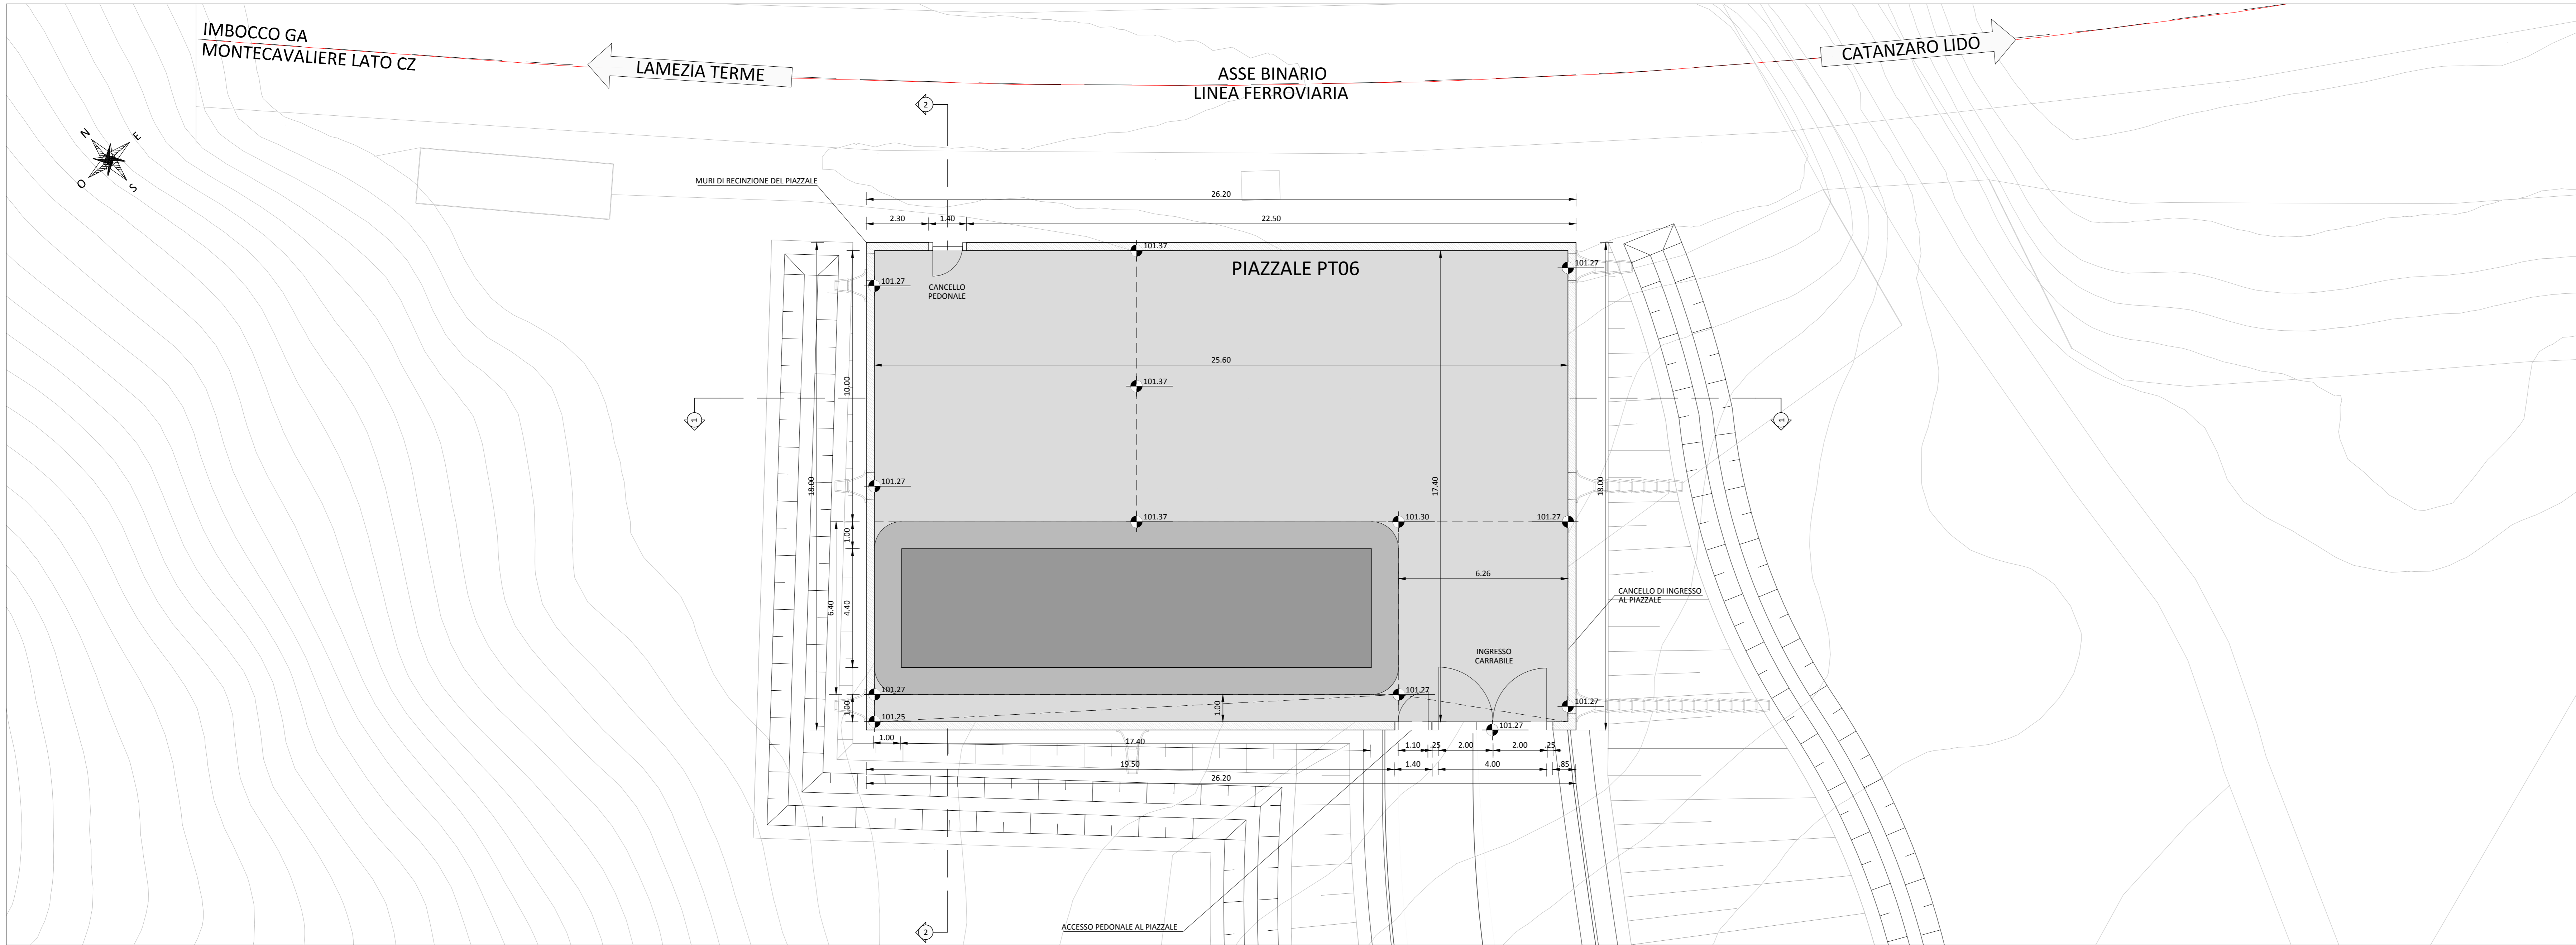


SEZIONE 1-1  
SCALA 1:50

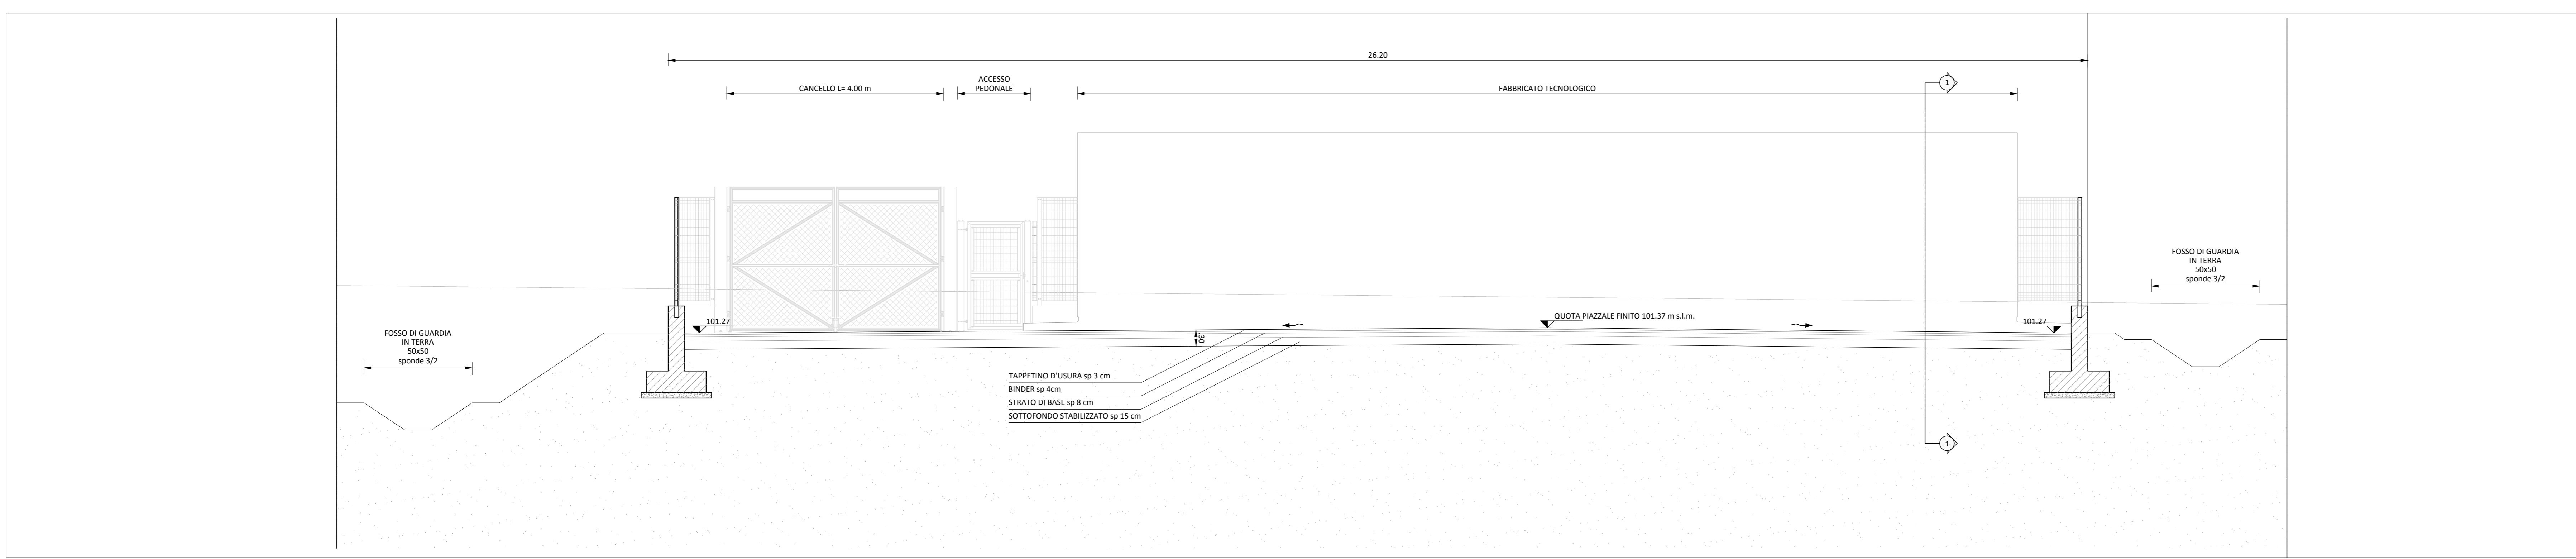


SEZIONE 2-2  
SCALA 1:50

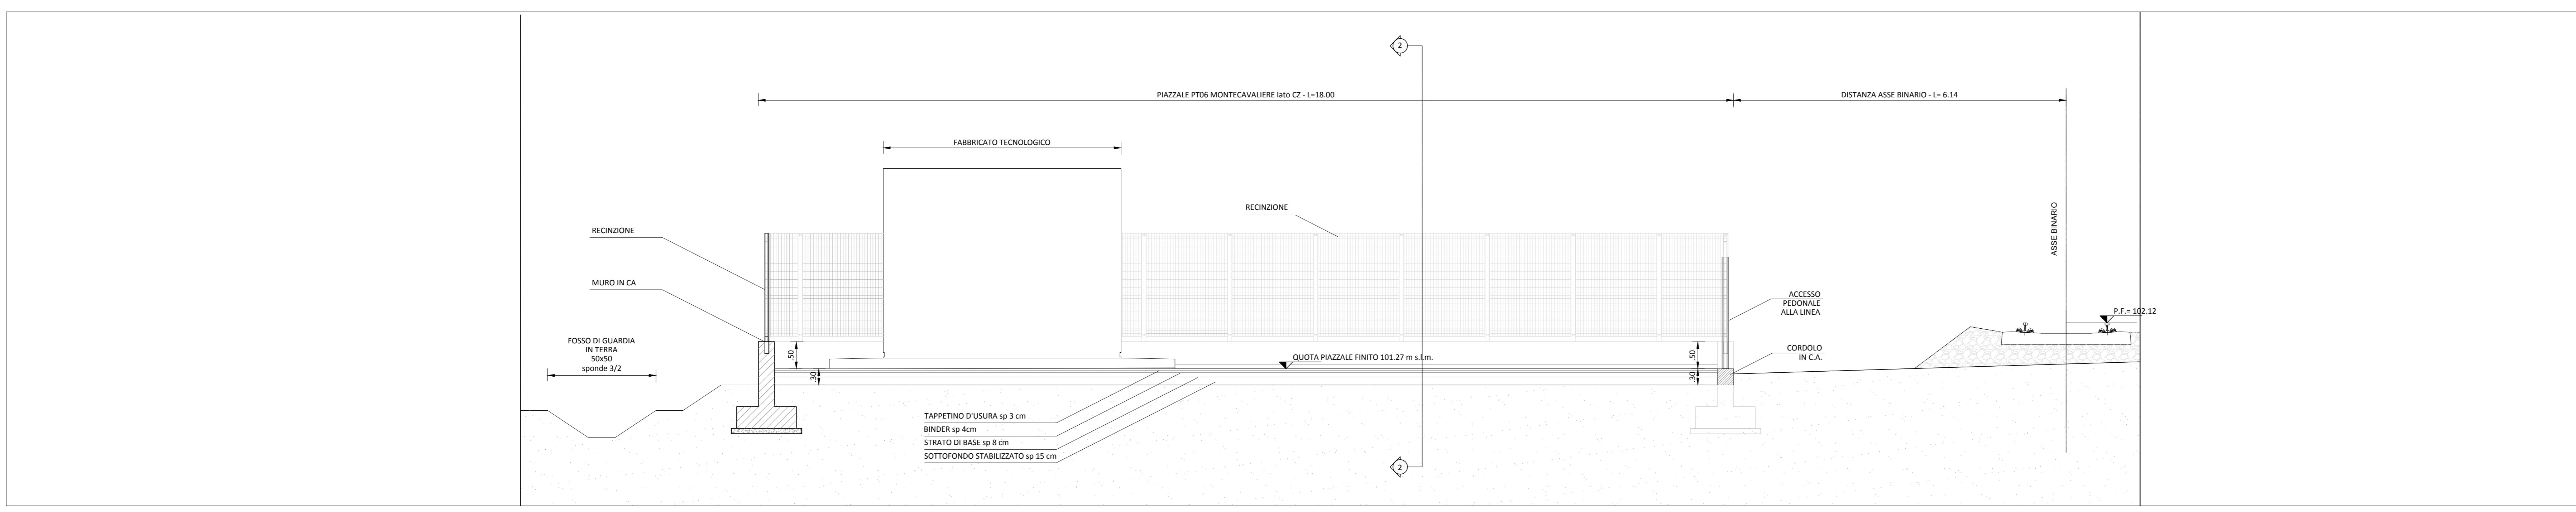

Key Plan

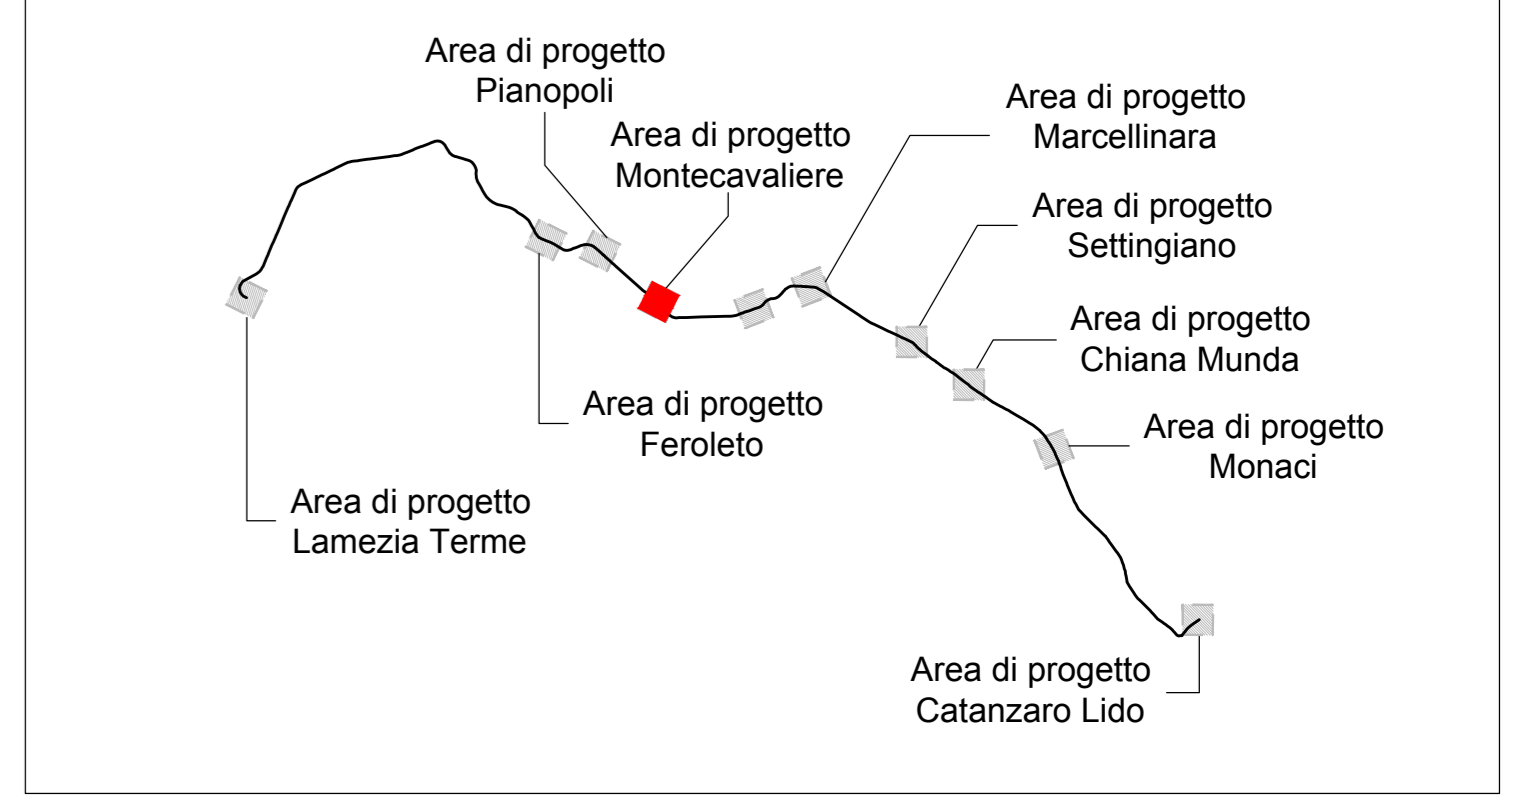

INQUADRAMENTO VIABILITA' E PIAZZALE PT06  
SCALA 1:2000

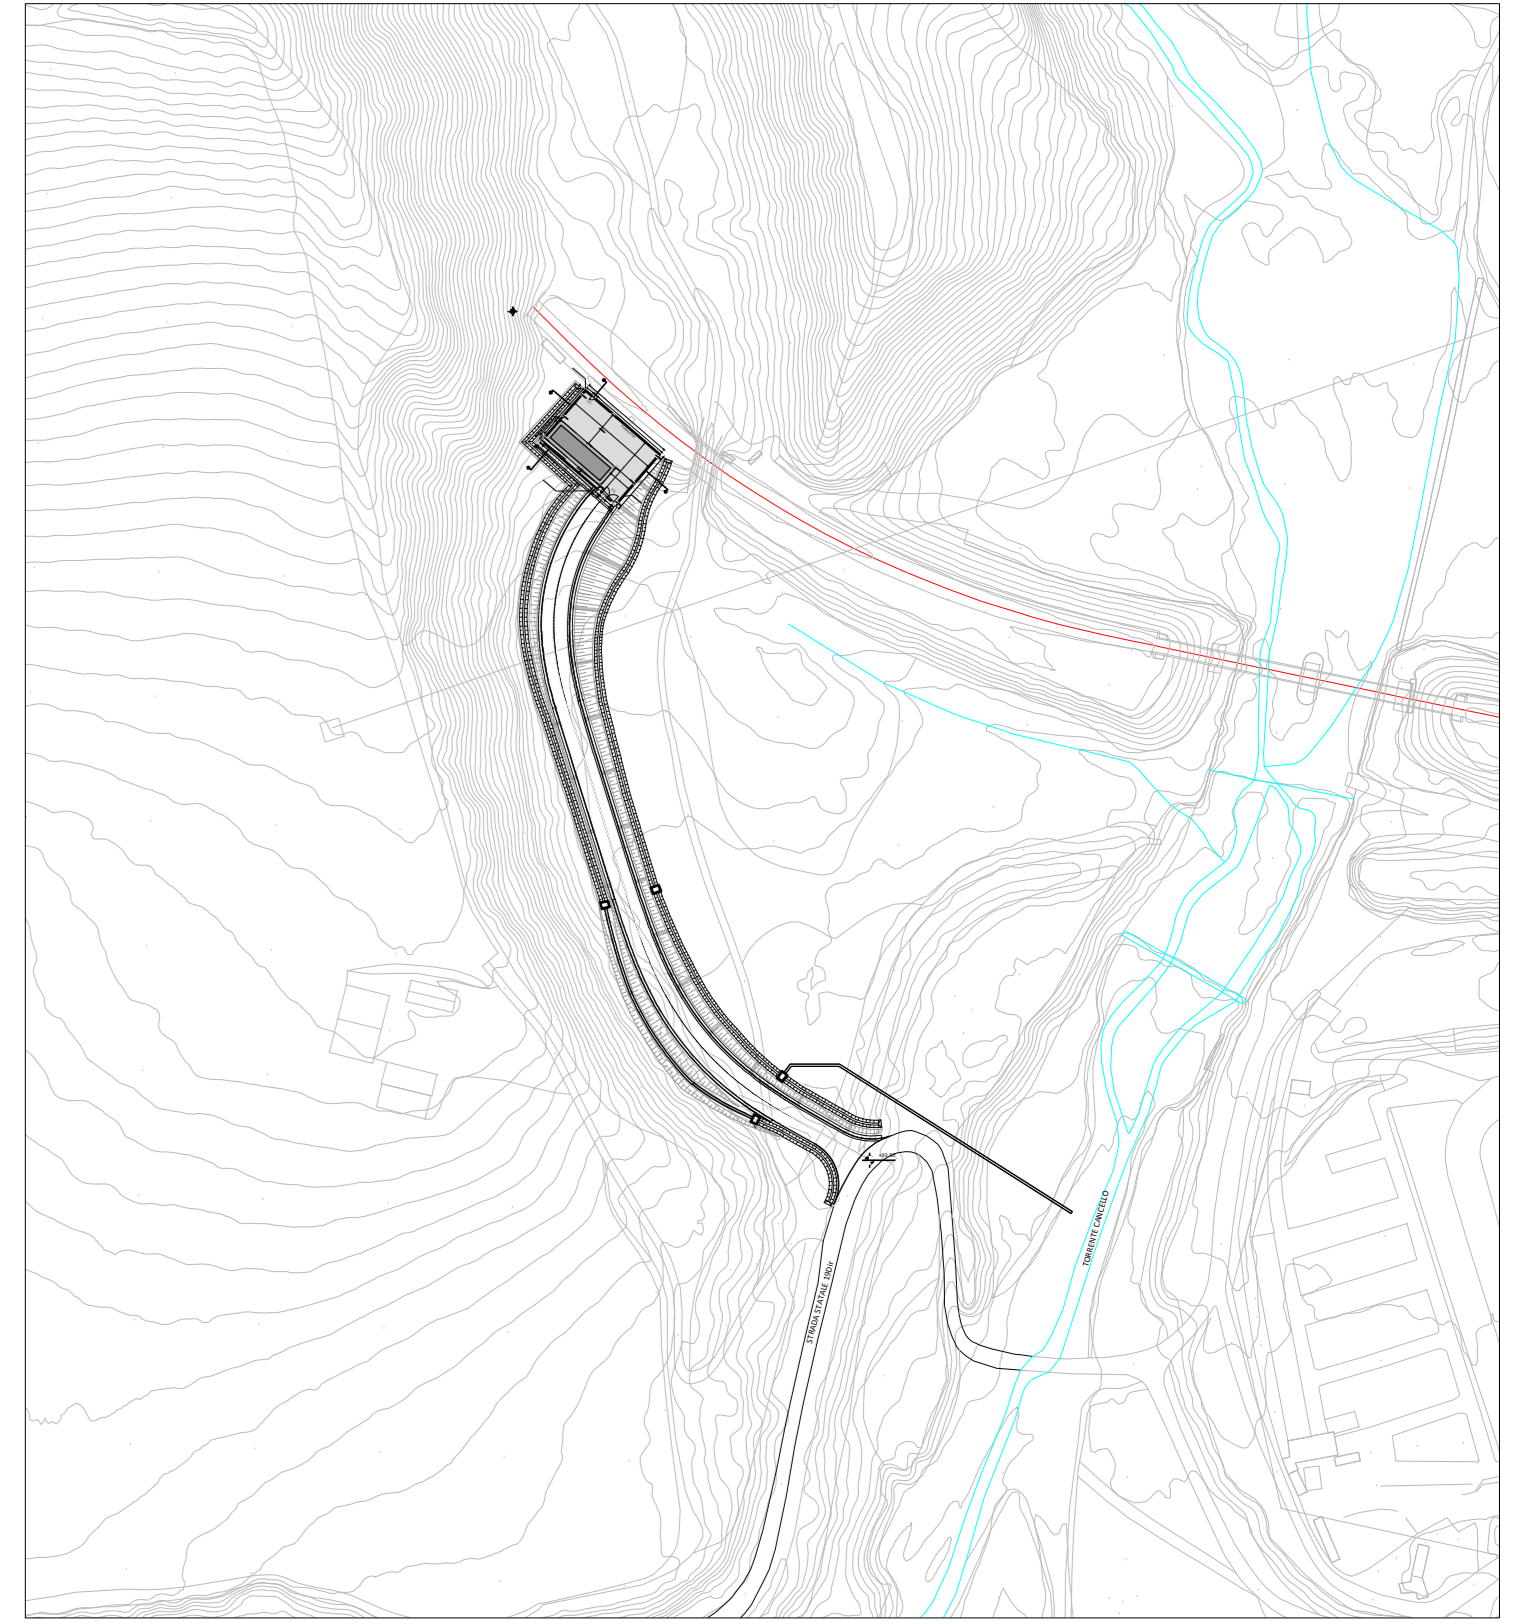

PER I DETTAGLI RELATIVI ALLE RECINZIONI E AI CANCELLI SI RIMANDA ALL'ELABORATO RC0W01D78WZPT000001A

COMMITTENTE:  
**RFI**  
RETE FERROVIARIA ITALIANA  
GRUPPO FERROVIE DELLO STATO ITALIANO

PROGETTAZIONE:  
**ITALFERR**  
GRUPPO FERROVIE DELLO STATO ITALIANO

COLLEGAMENTO LAMEZIA T. - CATANZARO - DORSALE JONICA

U.O. INFRASTRUTTURE SUD  
PROGETTO DEFINITIVO  
ELETRIFICAZIONE TRATTA LAMEZIA T. - CATANZARO L. (Lotto 01)

PIAZZALI  
Piazzale PT06 MONTECAVALIERE lato CZ  
Planimetria e sezioni piazzale

PFTE da sottoporre all'esame del CSLPP ai sensi del DL 16 luglio 2020, n. 76 convertito con legge n. 120/2020 «Misure urgenti per la semplificazione e l'innovazione»

Rev.	Descrizione	Redatto	Data	Verificato	Data	Approvato	Data	Autorizzato	Data
A	Emissione esecutiva	G. F. Rossi	Luglio 2020	A. Diomede	Luglio 2020	S. Ligotti	Luglio 2020	G. Tosti	Luglio 2020

File: RC0W01D78WZPT000004A.DWG n. Elab.: 287