




PLANIMETRIA PIAZZALE PT08
SCALA 1:100

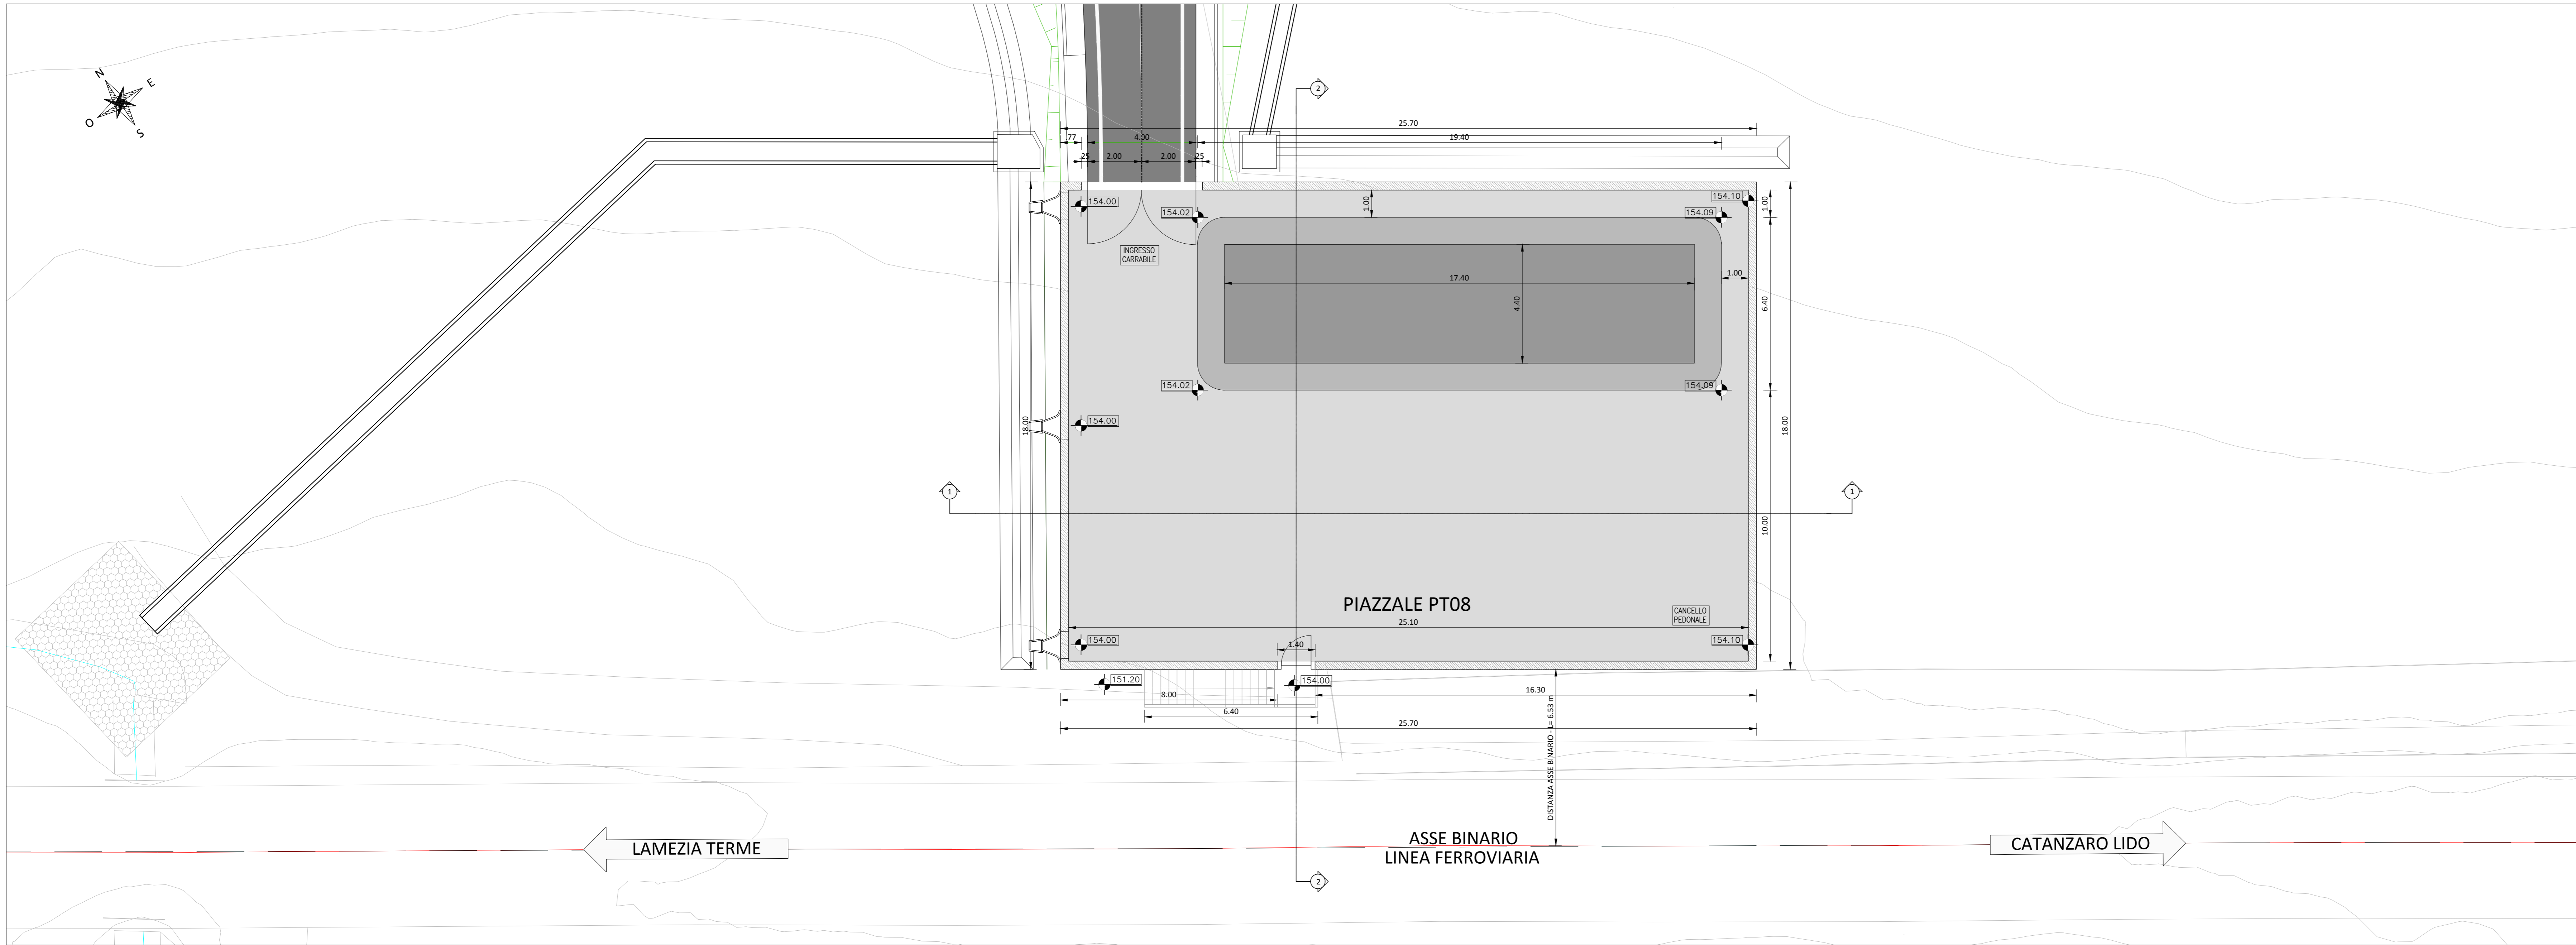


SEZIONE 1-1
SCALA 1:50

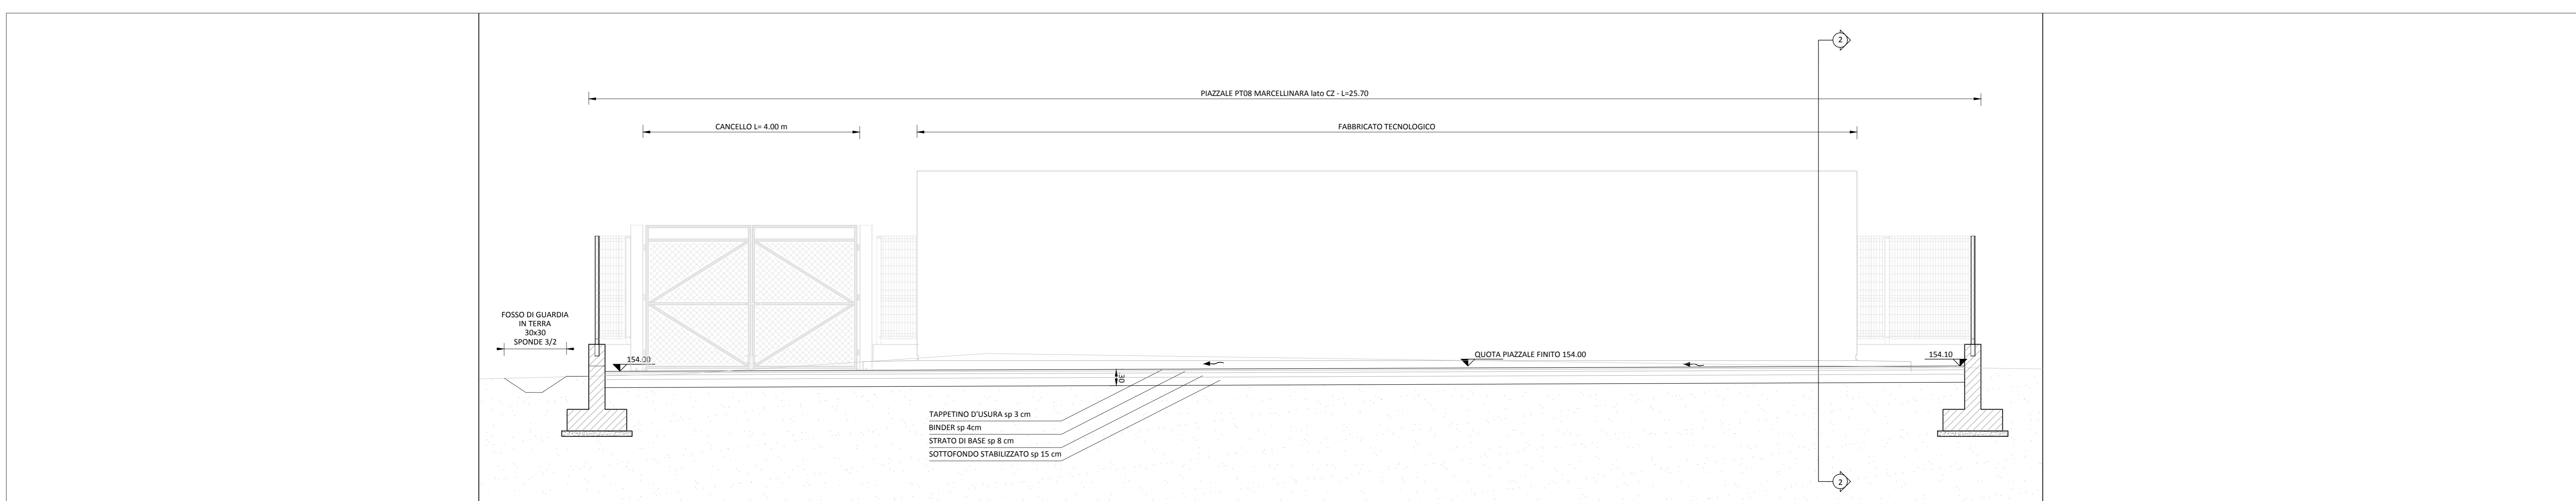


SEZIONE 2-2
SCALA 1:50

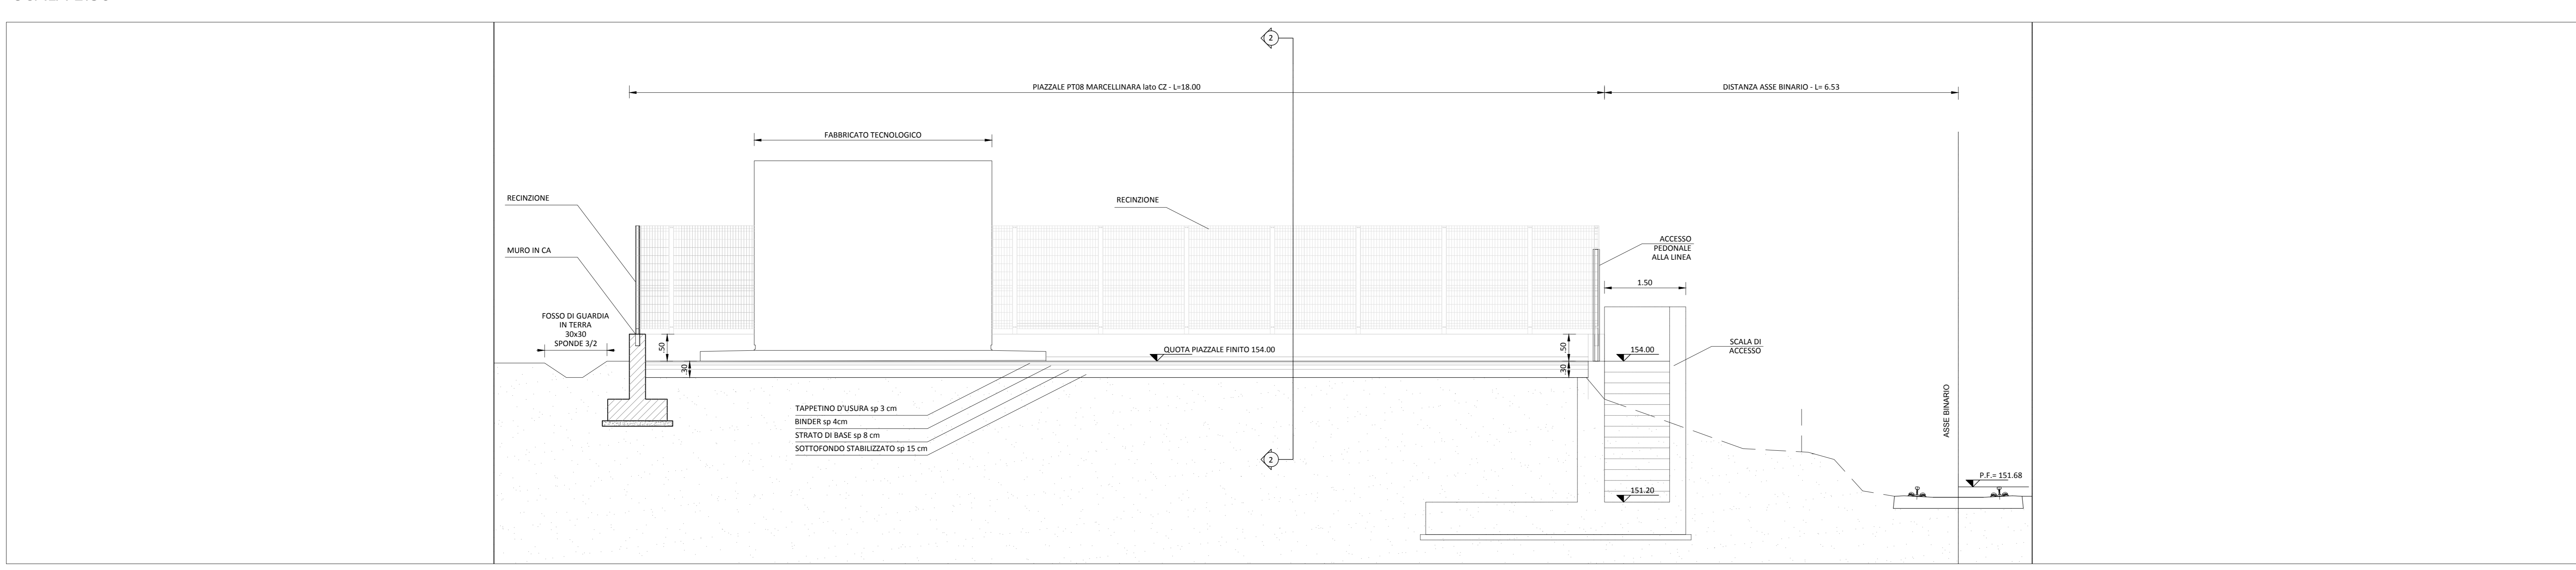

Key Plan

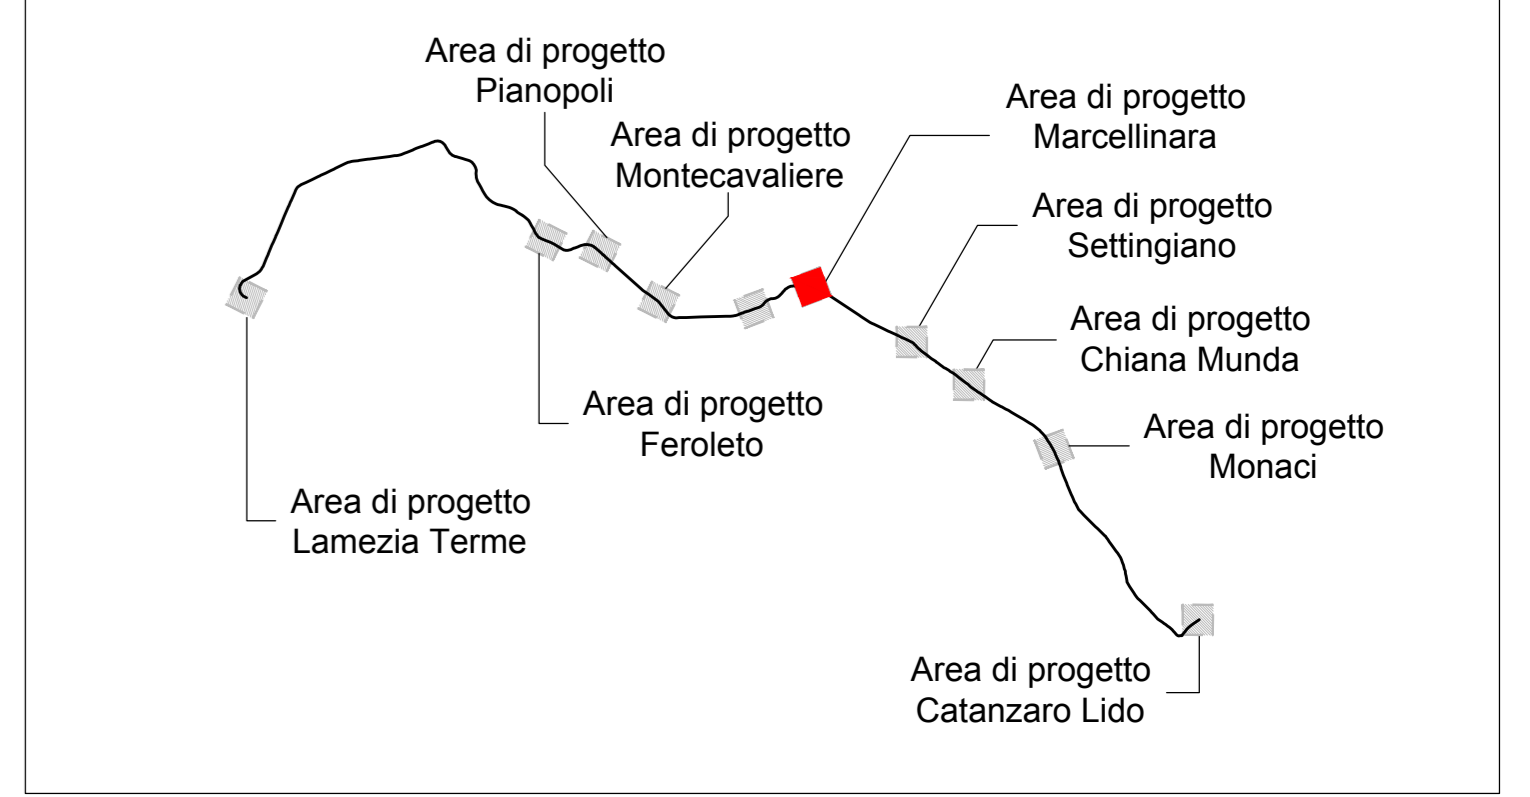

INQUADRAMENTO VIABILITA' E PIAZZALE PT08
SCALA 1:2000

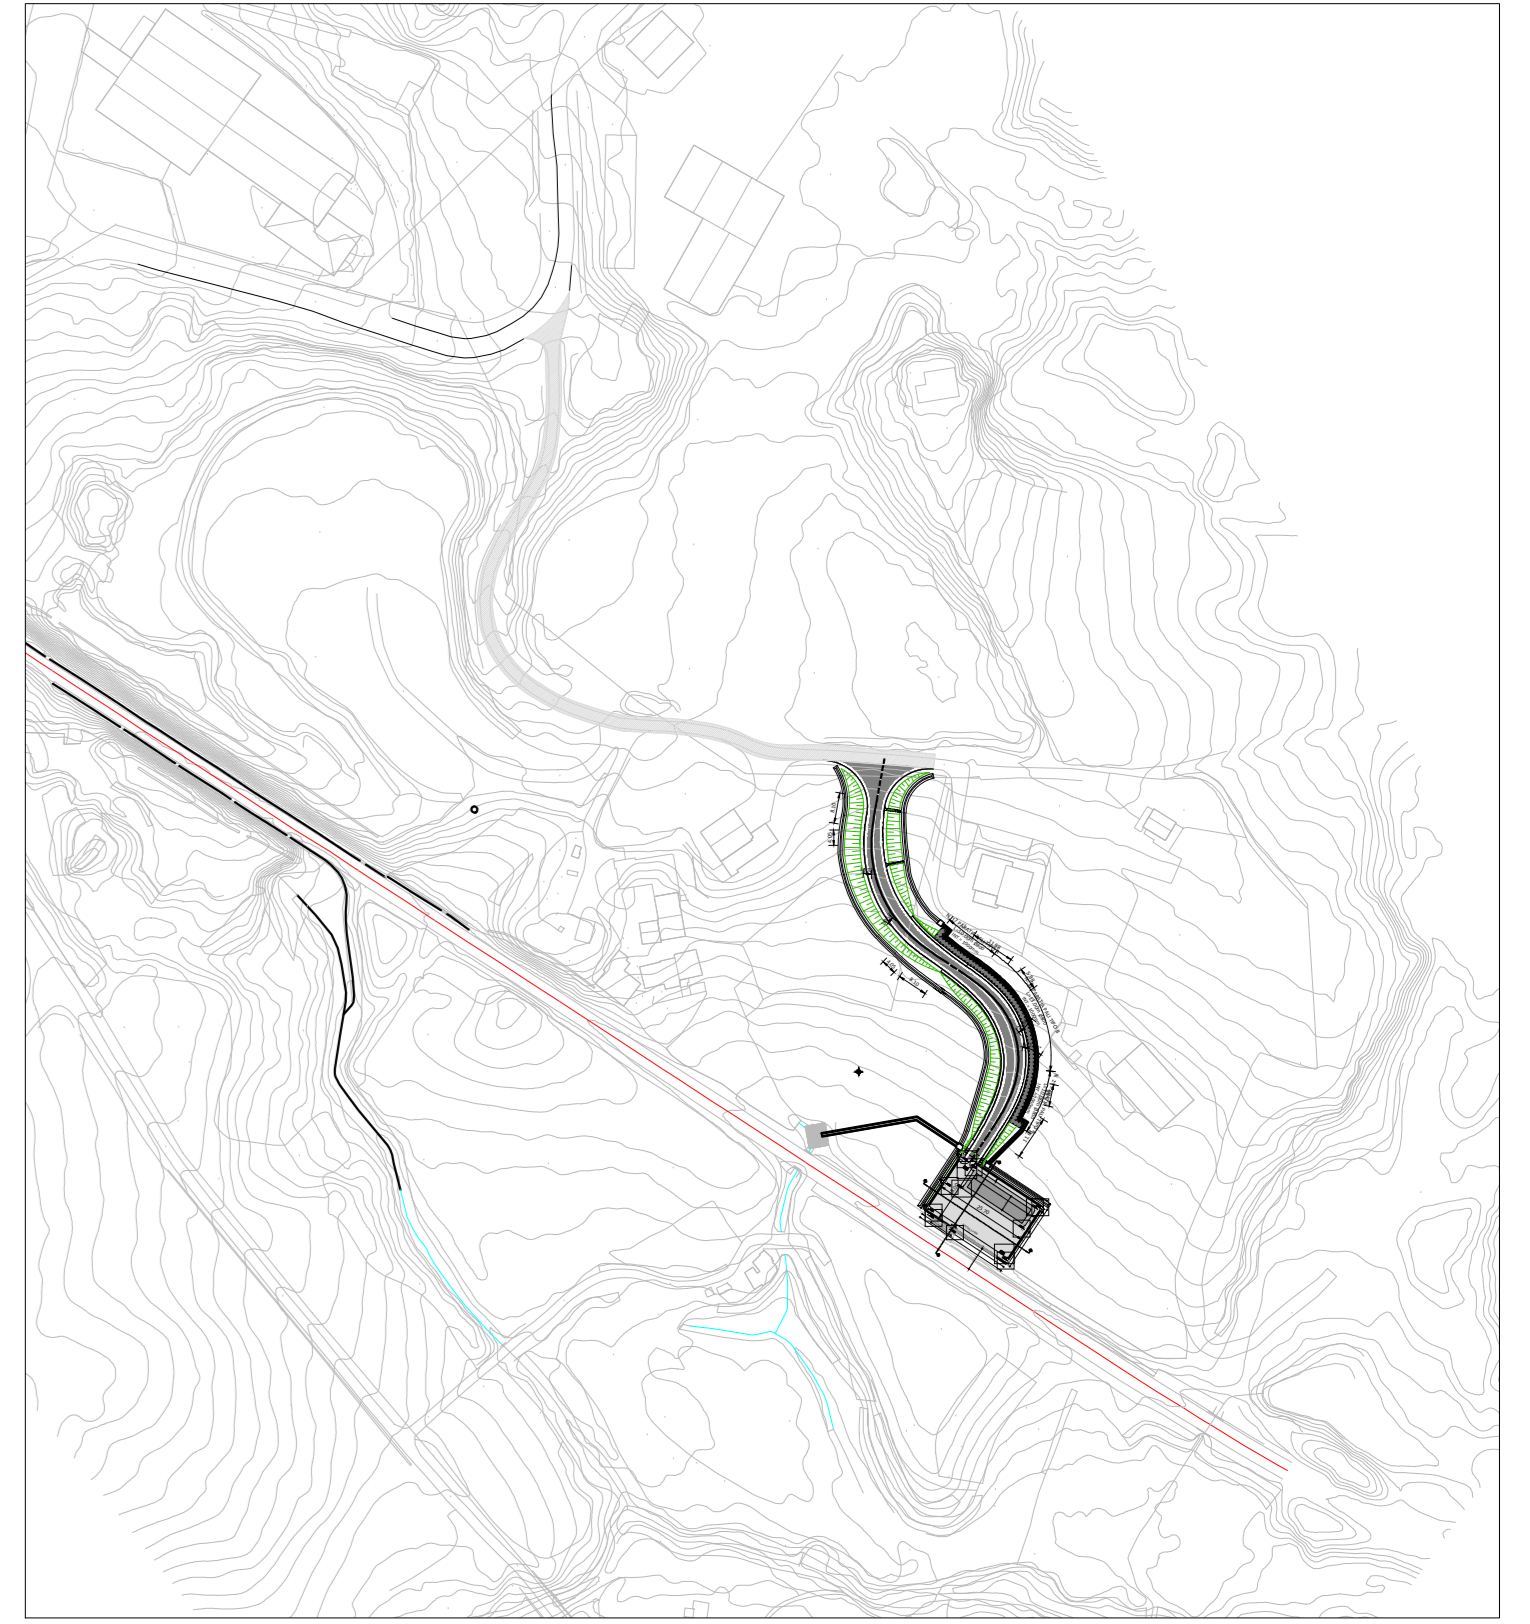

PER I DETTAGLI RELATIVI ALLE RECINZIONI E AI CANCELLI SI RIMANDA ALL'ELABORATO RCOW1D78WZPT0000001A

COMMITTENTE: **RFI** RETE FERROVIARIA ITALIANA GRUPPO FERROVIE DELLO STATO ITALIANE

PROGETTAZIONE: **ITALFERR** GRUPPO FERROVIE DELLO STATO ITALIANE

COLLEGAMENTO LAMEZIA T. - CATANZARO - DORSALE JONICA

U.O. INFRASTRUTTURE SUD

PROGETTO DEFINITIVO

ELETRIFICAZIONE TRATTA LAMEZIA T. - CATANZARO L. (Lotto 01)

PIAZZALI
Piazzale GA MARCELLINARA lato CZ
Planimetria e sezioni piazzale

PFE da sottoporre all'esame del CSLPP ai sensi del DL 16 luglio 2020, n. 76 convertito con legge n. 120/2020 «Misure urgenti per la semplificazione e l'innovazione»

COMMESSA LOTTO FASE ENTE TIPO DOC. OPERA/DISCIPLINA PROGR. REV.

RCOW 01 D 78 PZ PT0800 004 A

Rev.	Descrizione	Redatto	Data	Verificato	Data	Approvato	Data	Autorizzato	Data
A	Emissione esecutiva	G. Frascari	Luglio 2020	A. D'Amico	Luglio 2020	G. Tosti	Luglio 2020		

File: RCOW1D78PZPT0800004A.DWG n. Elab.: 294