PIANTA COPERTURA - QUOTA +3.20

SCALA 1:100

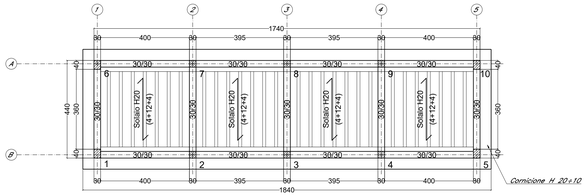

Trave di copertura tipo longitudinale

SCALA 1:100

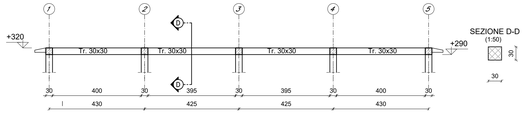

Trave di copertura Picchettazione tipo trasversale

SCALA 1:100

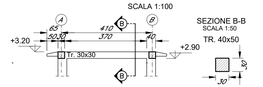

SEZIONE TRASVERSALE SOLAIO

(1:20)

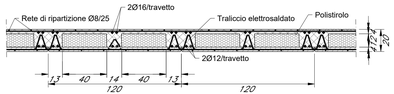

PARTICOLARE CORNICIONE

(1:20)

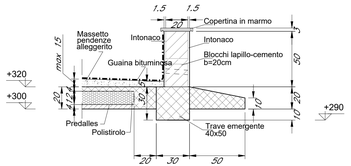

CARATTERISTICHE MATERIALI

CALCESTRUZZO ELEVAZIONE	CONFORME UNI-EN 206-1 CLASSE DI RESISTENZA MINIMA C32/40 CLASSE DI ESPOSIZIONE XC4 DIAMETRO MAX INERTI 25 mm CLASSE DI CONTENUTO DI CLORURI CONFORME A UNI-EN 206-1 CONSISTENZA S4 TIPO CEMENTO CEM II/A-L 42.5R CONFORME A UNI-EN 197/1 RAPPORTO A/C 0.50
CALCESTRUZZO FONDAZIONE	CONFORME UNI-EN 206-1 CLASSE DI RESISTENZA MINIMA C25/30 CLASSE DI ESPOSIZIONE XC2 DIAMETRO MAX INERTI 25 mm CLASSE DI CONTENUTO DI CLORURI CONFORME A UNI-EN 206-1 CONSISTENZA S4 TIPO CEMENTO CEM IV/A 42.5R CONFORME A UNI-EN 197/1 RAPPORTO A/C 0.60
CALCESTRUZZO MAGRO GETTO DI LIVELLAMENTO	CONFORME UNI-EN 206-1 CLASSE DI RESISTENZA MINIMA C12/15 CLASSE DI ESPOSIZIONE X0 DOSAGGIO 1.5 q CEM II/B-M 32.5R / mc
ACCIAIO PER C.A.	B450C SOGLIA DI SNERVAMENTO fyk >= 450 MPa

COPRIFERRO NETTO ARMATURA ORDINARIA

- STRUTTURE ELEVAZIONE s = 4 cm
- FONDAZIONE s = 4 cm

INCIDENZE ARMATURE FABBRICATO

- PILASTRI 372.23 kg/m³
- TRAVI 222.4 kg/m³
- FONDAZIONI 56.13 kg/m³

DOCUMENTI DI RIFERIMENTO	
CODICE	ELABORATO
RC0W01D67CLFA0031001A	Fabbricato Terna/ENEL - Relazione di calcolo delle strutture di fabbricato
RC0W01D67PZFA0031001A	Fabbricato Terna/ENEL - Fondazioni, pianta, carpenteria pilastri

Sezione A-A

SCALA 1:100

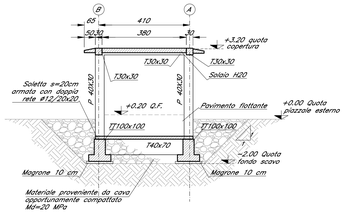

COMMITTENTE:

RFI RETE FERROVIARIA ITALIANA
GRUPPO FERROVIE DELLO STATO ITALIANE

PROGETTAZIONE:

ITALFERR
GRUPPO FERROVIE DELLO STATO ITALIANE

COLLEGAMENTO LAMEZIA T. - CATANZARO - DORSALE JONICA

U.O. TECNOLOGIE SUD

PROGETTO DEFINITIVO

ELETTRIFICAZIONE TRATTA SIBARI-CROTONE-CATANZARO (Lotto 02)

Fabbricato Terna/ENEL
Copertura pianta e carpenteria travi e solai

ITALFERR S.p.A.
Ordine degli Ingegneri della Provincia di La Spezia
Dott.Ing.Andrea Nardinocchi
Nulla Osta n. 2/2013
Data 4/2013

SCALA: -Varie

PFTE da sottoporre all'esame del CSLLPP ai sensi del DL 16 luglio 2020, n.76 convertito con legge n. 120/2020 «Misure urgenti per la semplificazione e l'innovazione digitale»

COMMESSA	LOTTO	FASE	ENTE	TIPO DOC.	OPERA/DISCIPLINA	PROGR.	REV.
RC0W	01	D	67	PZ	FA0031	002	A

Rev.	Descrizione	Redatto	Data	Verificato	Data	Approvato	Data	Autorizzato Data
A	Emissione esecutiva	M. Russo	06-2020	L. Surace	06-2020	S. Vanfori	06-2020	

File: RC0W01D67PZFA0031002A.DWG n. Elab.: 362