


# SSE CATANZARO LIDO

PROGRESSIVA	km 294+400
SUPERFICIE	2160 m <sup>2</sup>

Area SSE

distanza da muro  
esistente

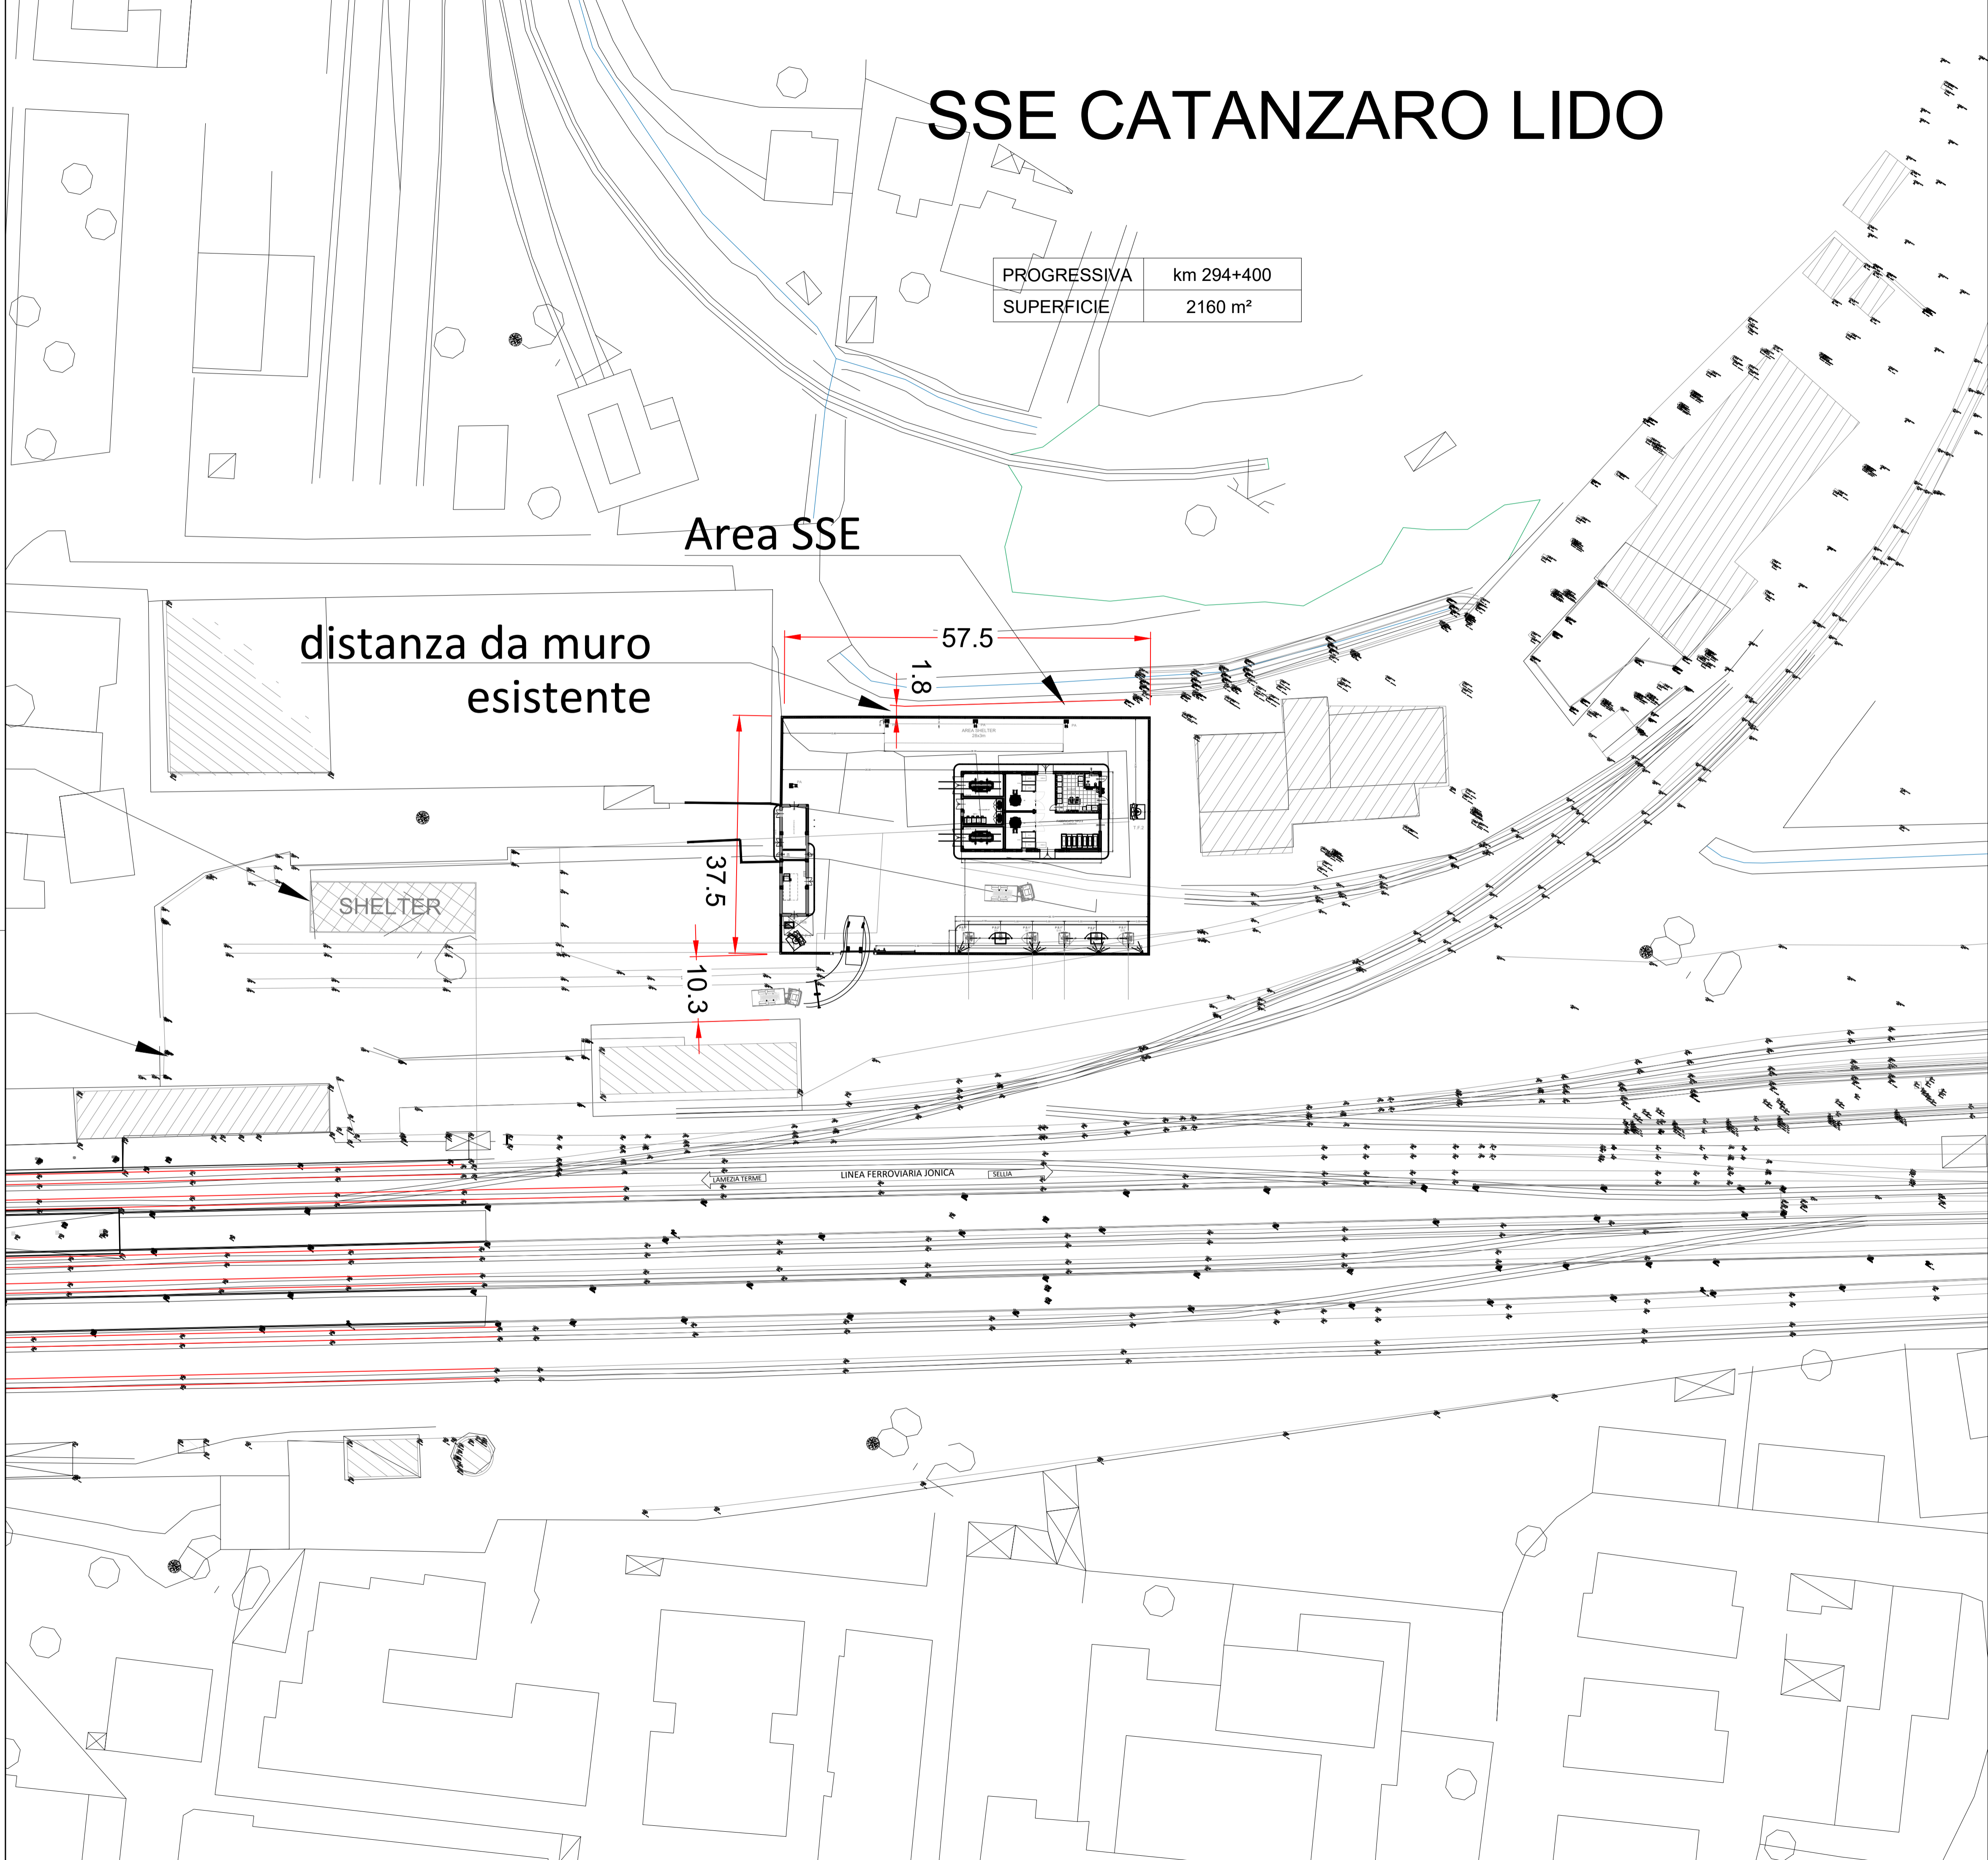

## DOCUMENTI DI RIFERIMENTO

N. Doc.	Descrizione
RC0W01D67PASE0400002A	Piazzale - Disposizione apparecchiature

COMMITTENTE:



PROGETTAZIONE:



COLLEGAMENTO LAMEZIA T. - CATANZARO - DORSALE JONICA

U.O. INFRASTRUTTURE SUD

PROGETTO DEFINITIVO

ELETTRIFICAZIONE TRATTA LAMEZIA T. - CATANZARO L. (Lotto 01)

SOTTOSTAZIONE ELETTRICA CATANZARO LIDO  
Piazzale - Ubicazione impianto e viabilità

PFTE da sottoporre all'esame del CSLPPP ai sensi del DL 16 luglio 2020, n. 76 convertito con legge n. 120/2020 «Misure urgenti per la semplificazione e l'innovazione digitale».

SCALA:

1:500

COMMESSA LOTTO FASE ENTE TIPO DOC. OPERA/DISCIPLINA PROGR. REV.

RC0W 01 D 67 P8 SE0400 001 A

Rev.	Descrizione	Redatto	Data	Verificato	Data	Approvato	Data	Autorizzato Data
A	Emissione esecutiva	S. Acunzi	Giugno 2020	S. Varfori	Giugno 2020	S. Varfori	Giugno 2020	A. Presta Giugno 2020



File: n. Elab.: 406