


CABINA TE LAMEZIA

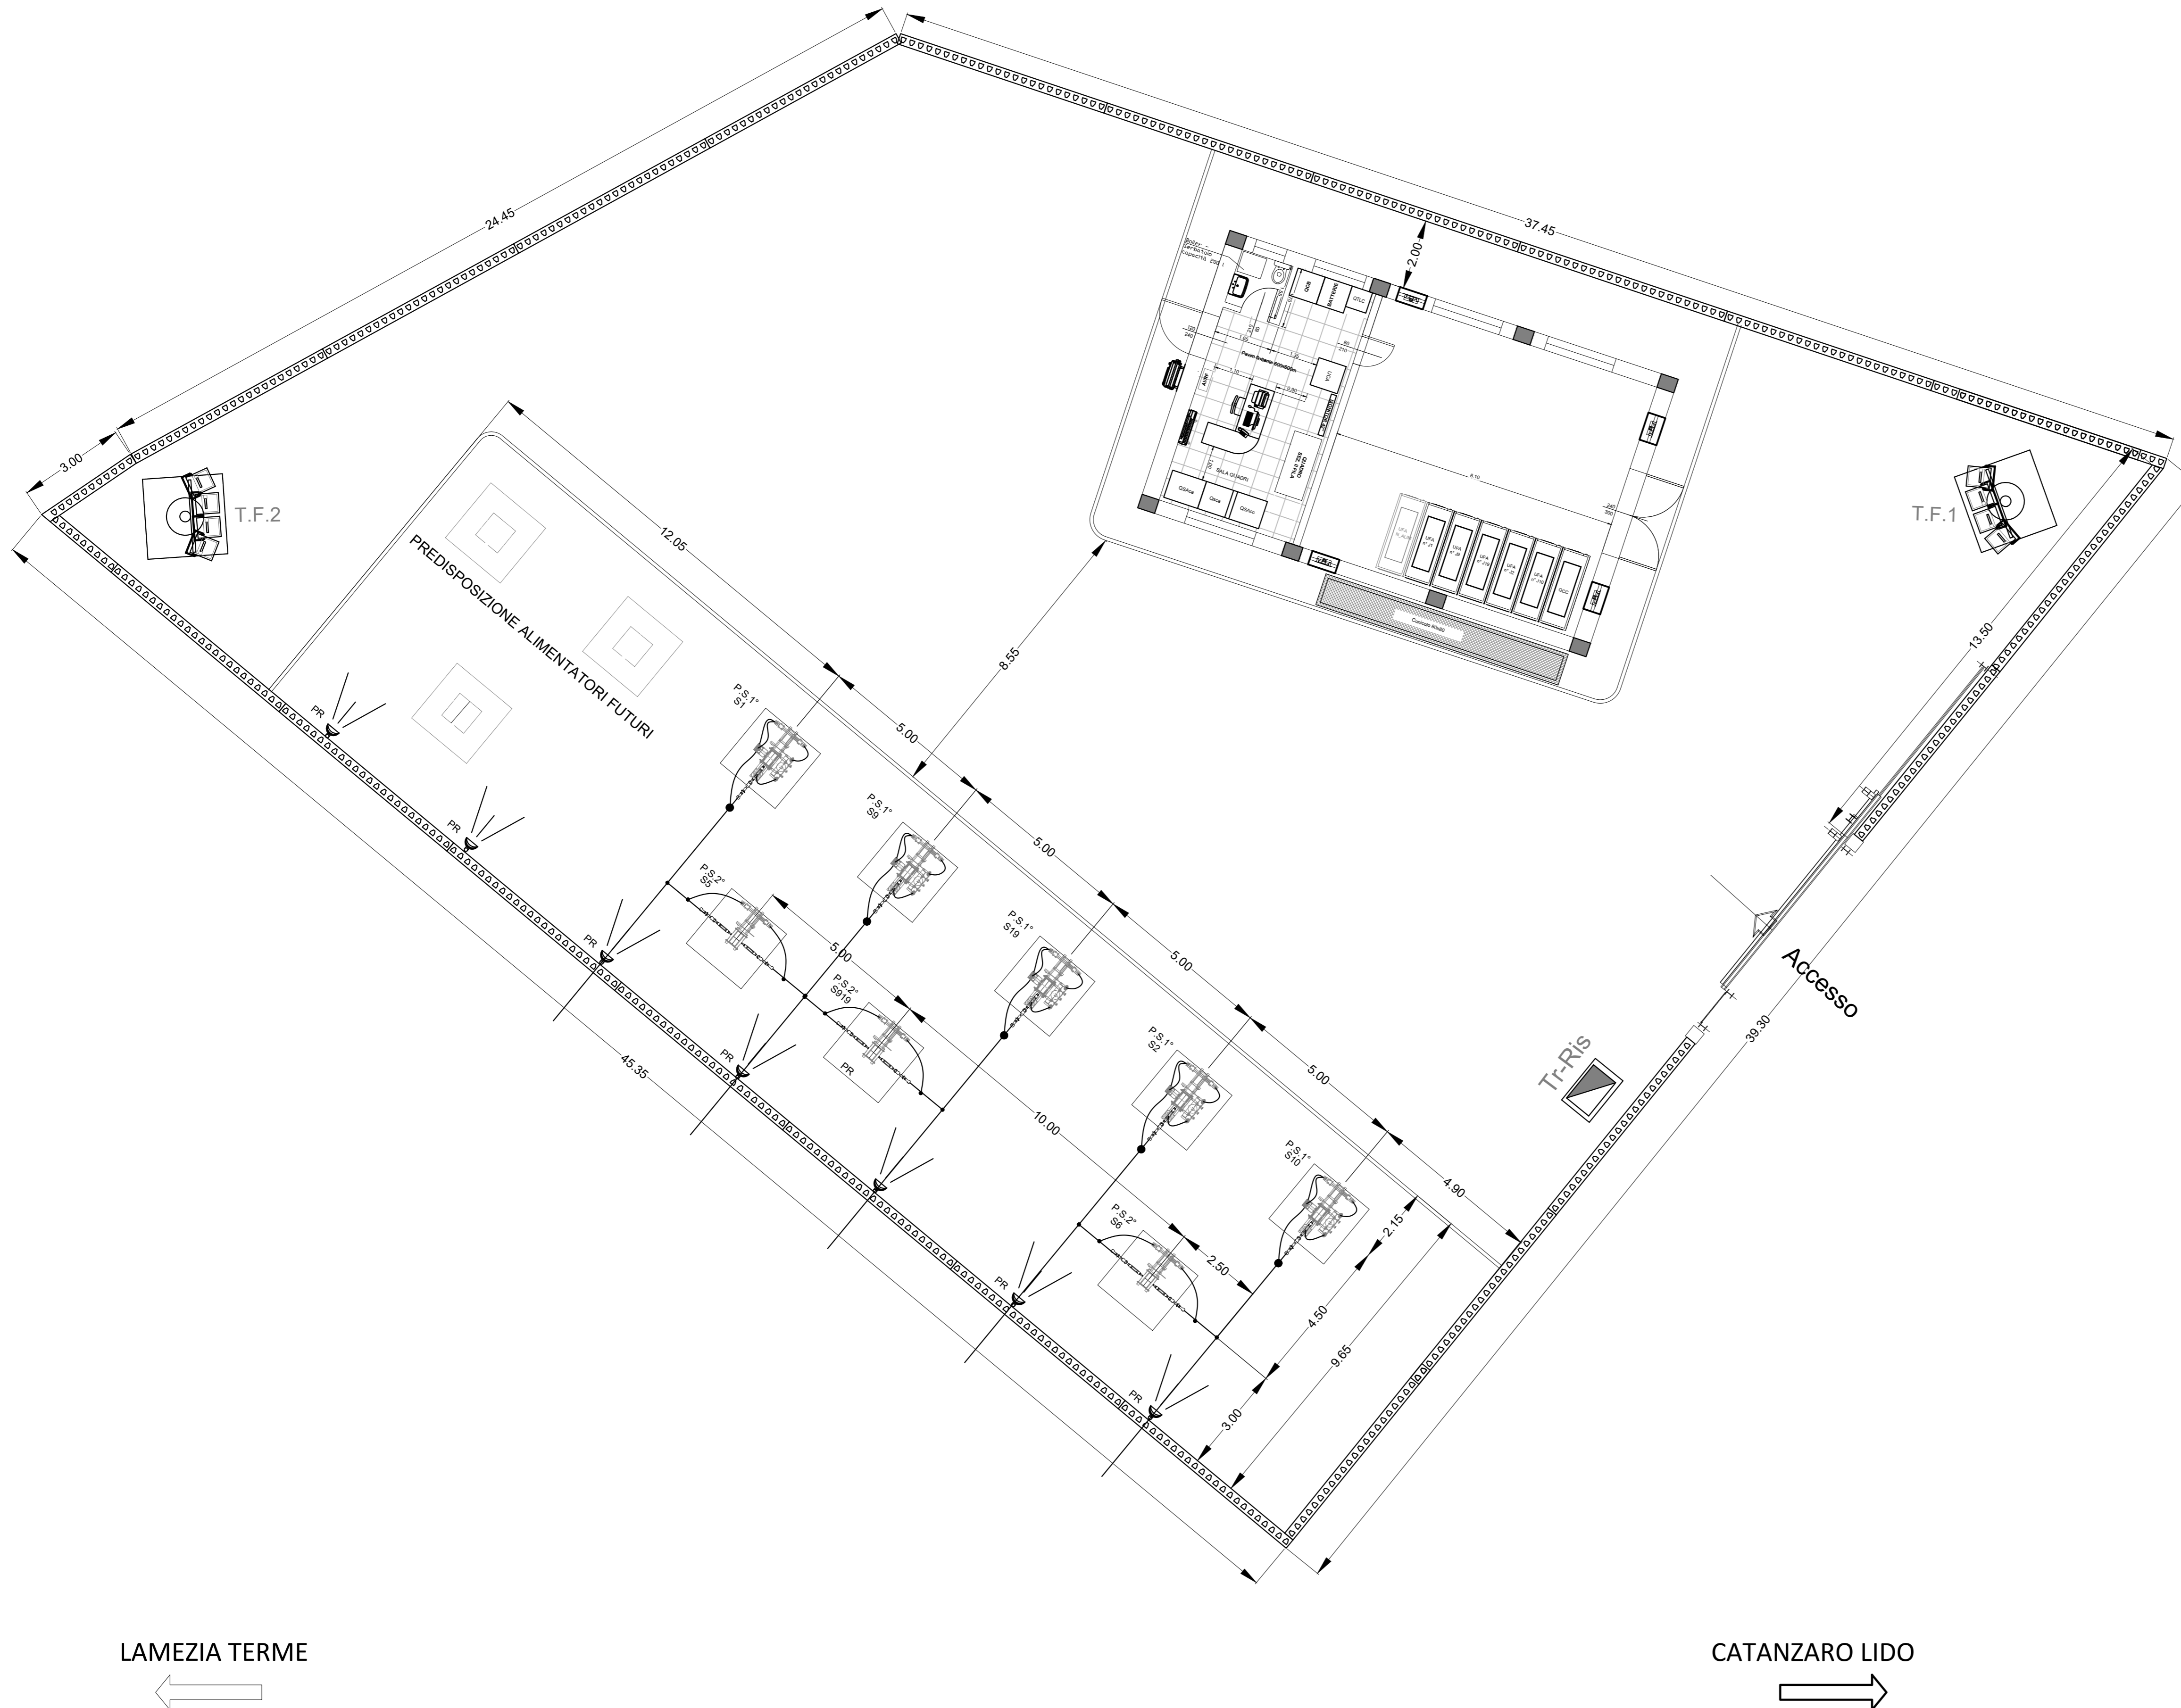

LEGENDA

DESCRIZIONE	SIGLA
Pali sezionatori (I fila)	P.S.1°
Pali sezionatori (II fila)	P.S.2°
Torre faro h+/-18m con 4 proiettori LED asimmetrico 194,7W	T.F.
Proiettori fissati su recinzione LED asimmetrico 52,8W	PR
Armadio trasformatore d' isolamento	TR-RIS

DOCUMENTI DI RIFERIMENTO

N. Doc.	Descrizione
RC0W01D67P8SE0100001A	Ubicazione impianto e viabilità

COMMITTENTE:



PROGETTAZIONE:



COLLEGAMENTO LAMEZIA T. - CATANZARO - DORSALE JONICA

U.O. INFRASTRUTTURE SUD

PROGETTO DEFINITIVO

ELETTRIFICAZIONE TRATTA LAMEZIA T. - CATANZARO L. (Lotto 01)

CABINA TE LAMEZIA TERME
Piazzale - Disposizione apparecchiature

PFTE da sottoporre all'esame del CSLP ai sensi del DL 16 luglio 2020, n. 76 convertito con legge n. 120/2020 «Misure urgenti per la semplificazione e l'innovazione digitale».

SCALA:
1:100

COMMESSA LOTTO FASE ENTE TIPO DOC. OPERA/DISCIPLINA PROGR. REV.
RC0W 01 D 67 PA SE0100 002 A

Rev.	Descrizione	Redatto	Data	Verificato	Data	Approvato	Data	Autorizzato Data
A	Emissione esecutiva	S. Acunzo	Giugno 2020	S. Varisco	Giugno 2020	S. Varisco	Giugno 2020	A. Presta Giugno 2020



File: n. Elab.: 430