



VISTA FRONTALE

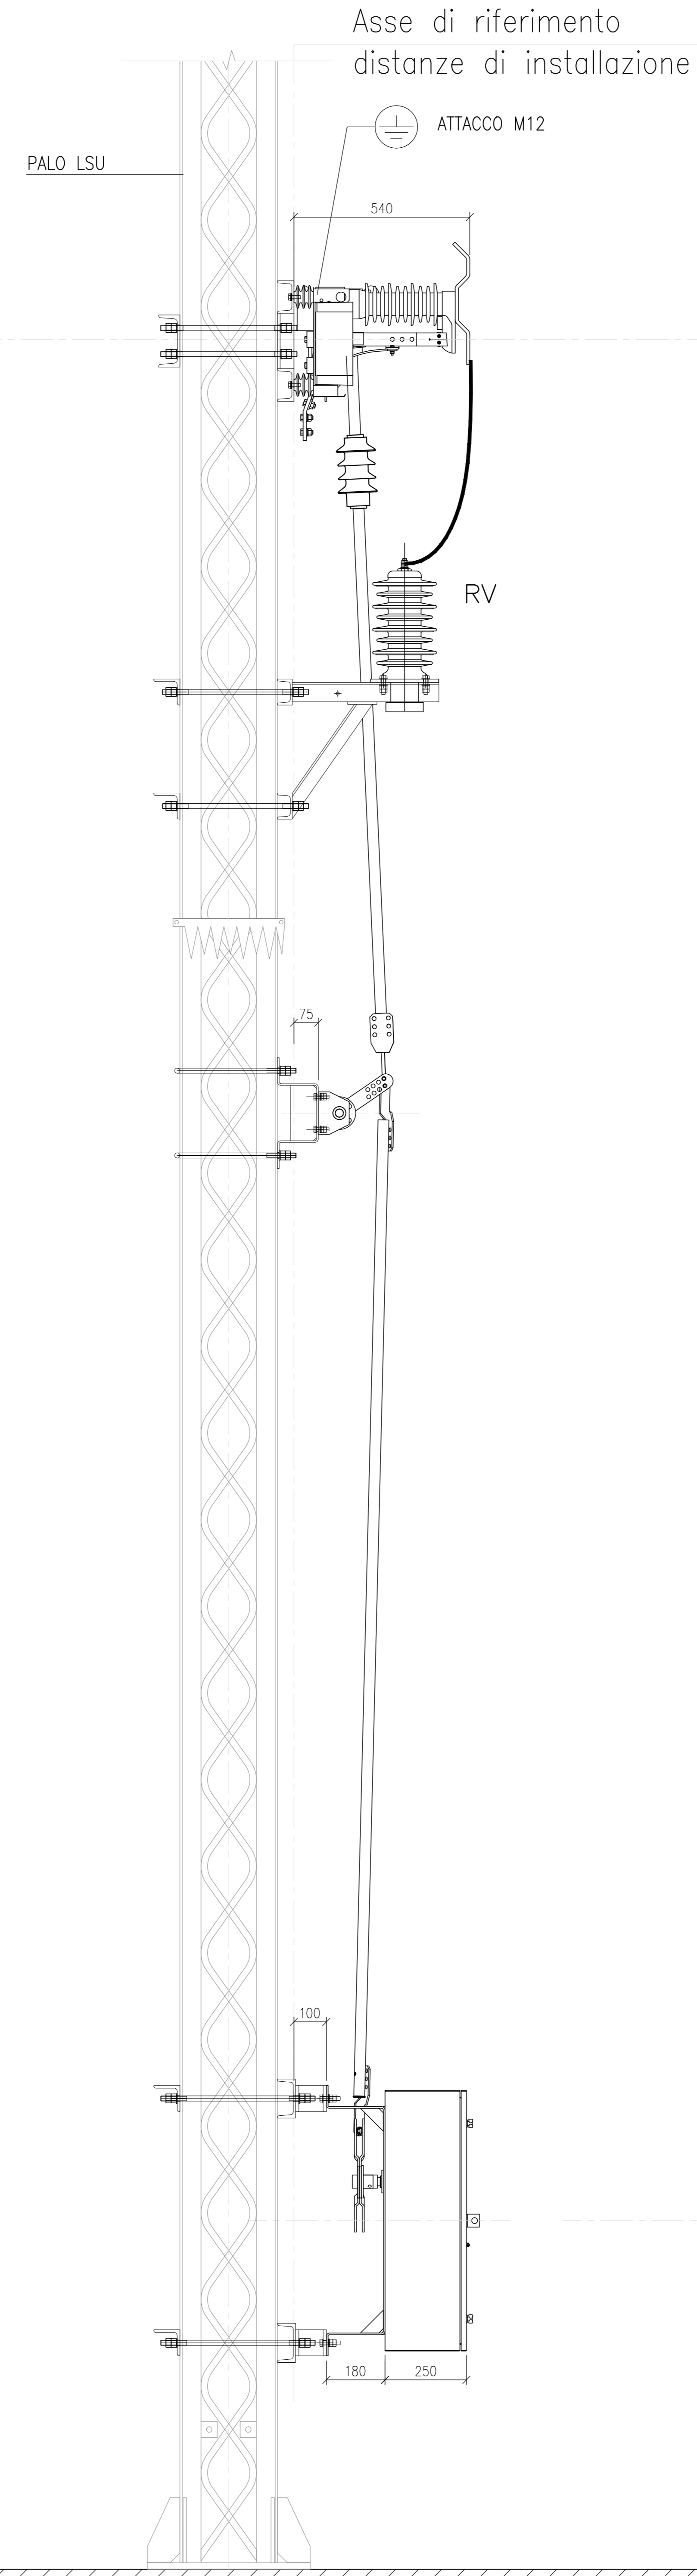

VISTA LATERALE

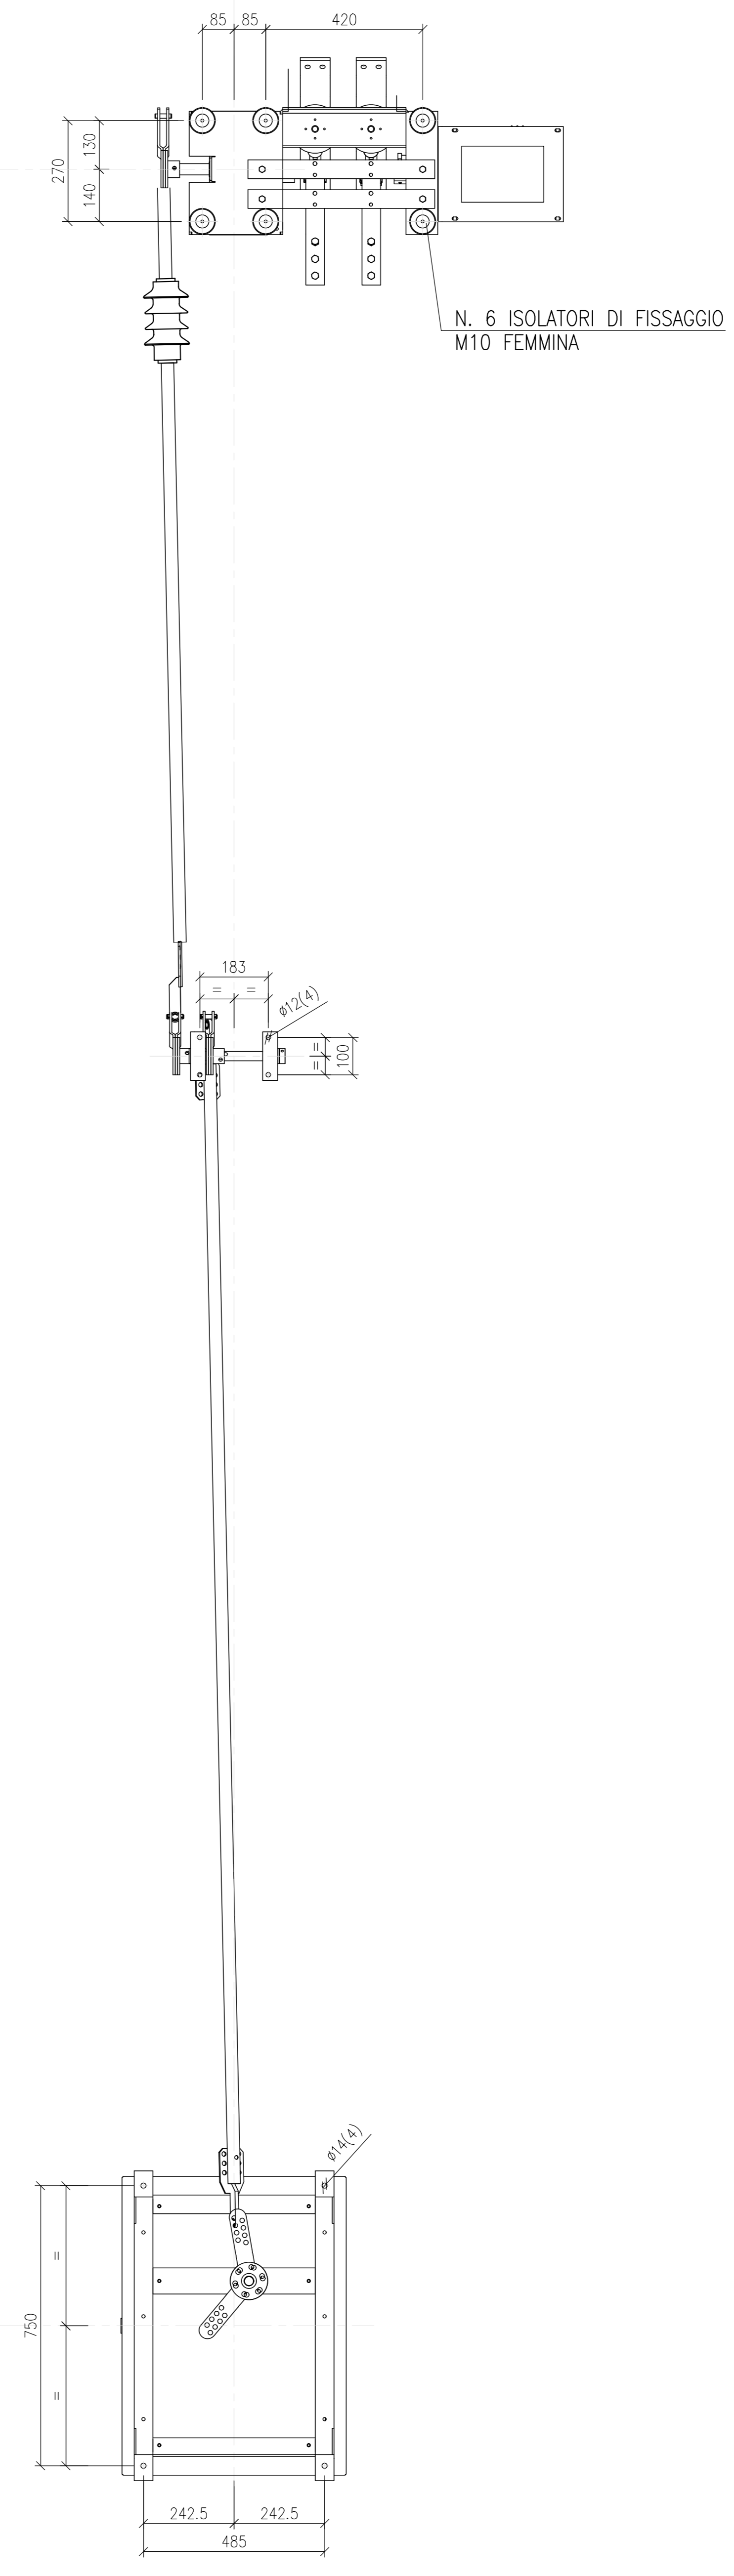

VISTA POSTERIORE

ALTEZZA MINIMA DI INSTALLAZIONE:
- 6,5m Secondo Spec. RFI DPRIM ST IFS TE 146sper
PESO:
- ~ 55kg

ASTA CON ISOLATORE
(Lunghezza da definire caso per caso
secondo l'altezza di installazione)

SOLLECITAZIONE VERTICALE MASSIMA
~75kg
PESO:
- ~ 5kg

(*) - NECESSARI PER DISTANZE DI INSTALLAZIONE TRA
C DEL SEZIONATORE E C CASSA ARGANO DI MANOVRA
SUPERIORI A 4,5m

ASTA CON TESTE TUBO (*)

CASSA ARGANO DI MANOVRA
PESO:
- ~ 80kg

COMMITTENTE: 
 PROGETTAZIONE: 
COLLEGAMENTO LAMEZIA T. - CATANZARO - DORSALE JONICA
 U.O. TECNOLOGIE SUD
 PROGETTO DEFINITIVO
 ELETTRIFICAZIONE TRATTA LAMEZIA T. - CATANZARO L.

IMPIANTI TE - SISTEMA MATS
 Schema tipologico di montaggio sezionatore MAT su palo

PTFE da sottoporre all'esame del CSLLPP ai sensi del DL 16 luglio 2020, n. 76 convertito con legge n. 120/2020 << Misure urgenti per la semplificazione e l'innovazione digitale >> SCALA: -:-

COMMESSA LOTTO FASE ENTE TIPO DOC. OPERA/DISCIPLINA PROGR. REV.
 RC0W 01 D 67 DX LC0G00 006 A

Rev.	Descrizione	Redatto	Data	Verificato	Data	Approvato	Data	Autorizzato Data
A	Emissione Esecutiva	V. Gentile	16/07/2020	A. Genovesi	06/08/2020	S. Vianoli	06/08/2020	A. Presta

File: RC0W01D67DXLC0G0006A.DWG 522