

COMMITTENTE:



PROGETTAZIONE:



**COLLEGAMENTO LAMEZIA T. - CATANZARO - DORSALE JONICA**

**U.O. TECNOLOGIE SUD**

**PROGETTO DEFINITIVO**

**ELETTRIFICAZIONE TRATTA LAMEZIA T. - CATANZARO L. (Lotto 01)**

IMPIANTI LFM

Schema generale alimentazioni

PFTE da sottoporre all'esame del CSLP ai sensi del DL 16 luglio 2020, n.76 convertito con legge n. 120/2020 «Misure urgenti per la semplificazione e l'innovazione digitale».

SCALFARI S.p.A.  
Ordine degli Ingegneri della  
Provincia di La Spezia  
Dott. Ing. Aldo Nardocchi  
iscritto all'Albo Professionale  
COD. N. A1263  
X:X

COMMESSA    LOTTO    FASE    ENTE    TIPO DOC.    OPERA/DISCIPLINA    PROGR.    REV.

RC0W    01    D    67    DX    LF0006    001    A

| Rev. | Descrizione         | Redatto   | Data    | Verificato | Data    | Approvato   | Data    | Autorizzato Data     |
|------|---------------------|-----------|---------|------------|---------|-------------|---------|----------------------|
| A    | Emissione Esecutiva | G. Sferro | 06/2020 | L. Surace  | 06/2020 | S. Vanfiori | 06/2020 | A. Presta<br>06/2020 |
|      |                     |           |         |            |         |             |         |                      |
|      |                     |           |         |            |         |             |         |                      |
|      |                     |           |         |            |         |             |         |                      |
|      |                     |           |         |            |         |             |         |                      |



## INDICE

| PAG. | DESCRIZIONE                                | REVISIONE |   |   |
|------|--|-----------|---|---|
|      |  | A         | B | C |
| 01   | Cartiglio                                  | *         |   |   |
| 02   | Indice, Note Generali                      | *         |   |   |
| 03   | Fabbricati Tecnologici PGEP                | *         |   |   |
| 04   | Shelter Tecnologici per alimentazione STES | *         |   |   |
|      |  |           |   |   |

PROGETTO: ELABORATI GENERALI

Redatto:


SCHEMA A BLOCCHI ALIMENTAZIONI ELETTRICHE

COMMESSA LOTTOFASE ENTE DOC. OPERA/DISCIPLINA Progr. REV. FOGLIO

RC0W 01 D 67 DX LF0006 001 A 002 di 004

ARCHITETTURA SISTEMA DI ALIMENTAZIONE FABBRICATI TECNOLOGICI PGEP

— Linea alimentazione normale  
 - - - Linea No-break  
 □ Quadri LFM □ Impianti TE

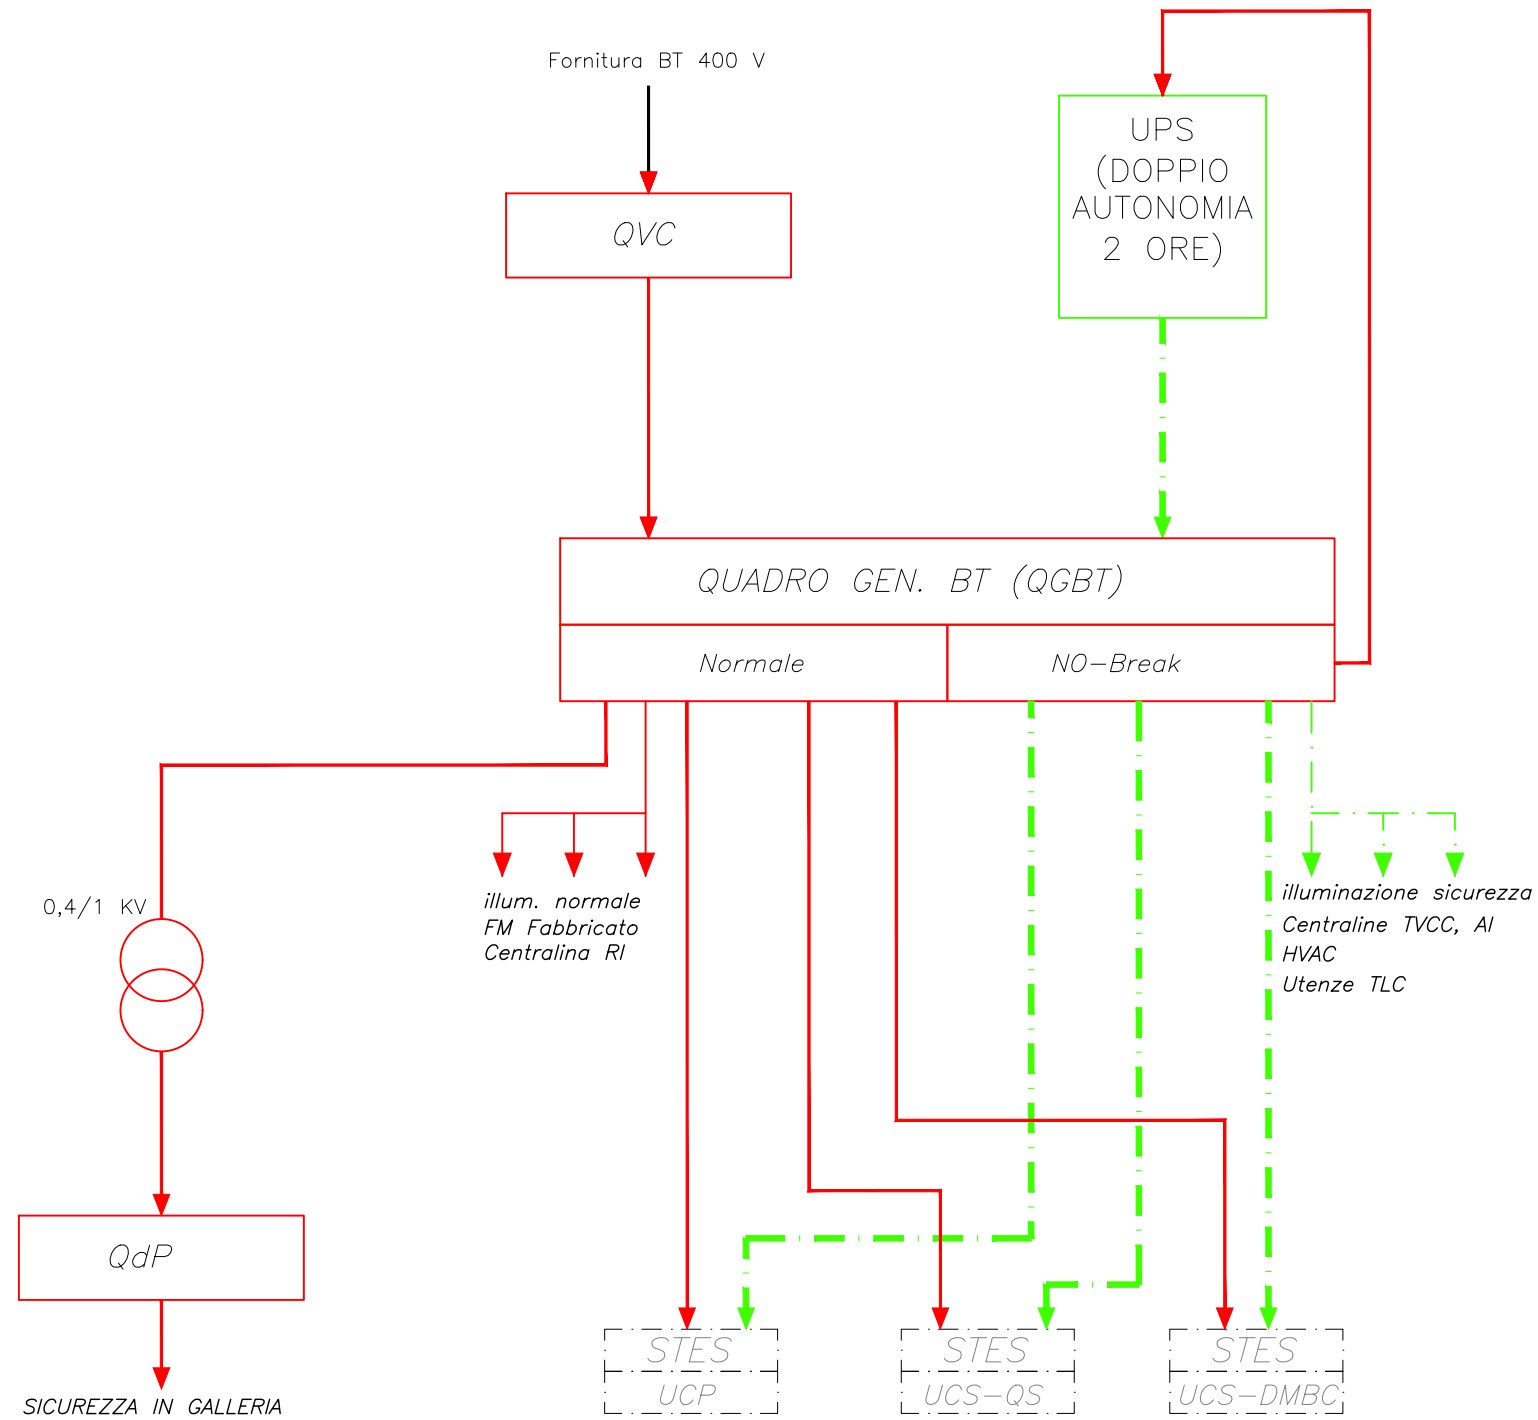

PROGETTO: ELABORATI GENERALI



Redatto:

SCHEMA A BLOCCHI ALIMENTAZIONI ELETTRICHE

COMMESSA LOTTOFASE ENTE DOC. OPERA/DISCIPLINA Progr. REV. FOGLIO

RC0W 01 D 67 DX LF0006 001 A 003<sub>DI</sub>004

# ARCHITETTURA SISTEMA DI ALIMENTAZIONE SHELTER

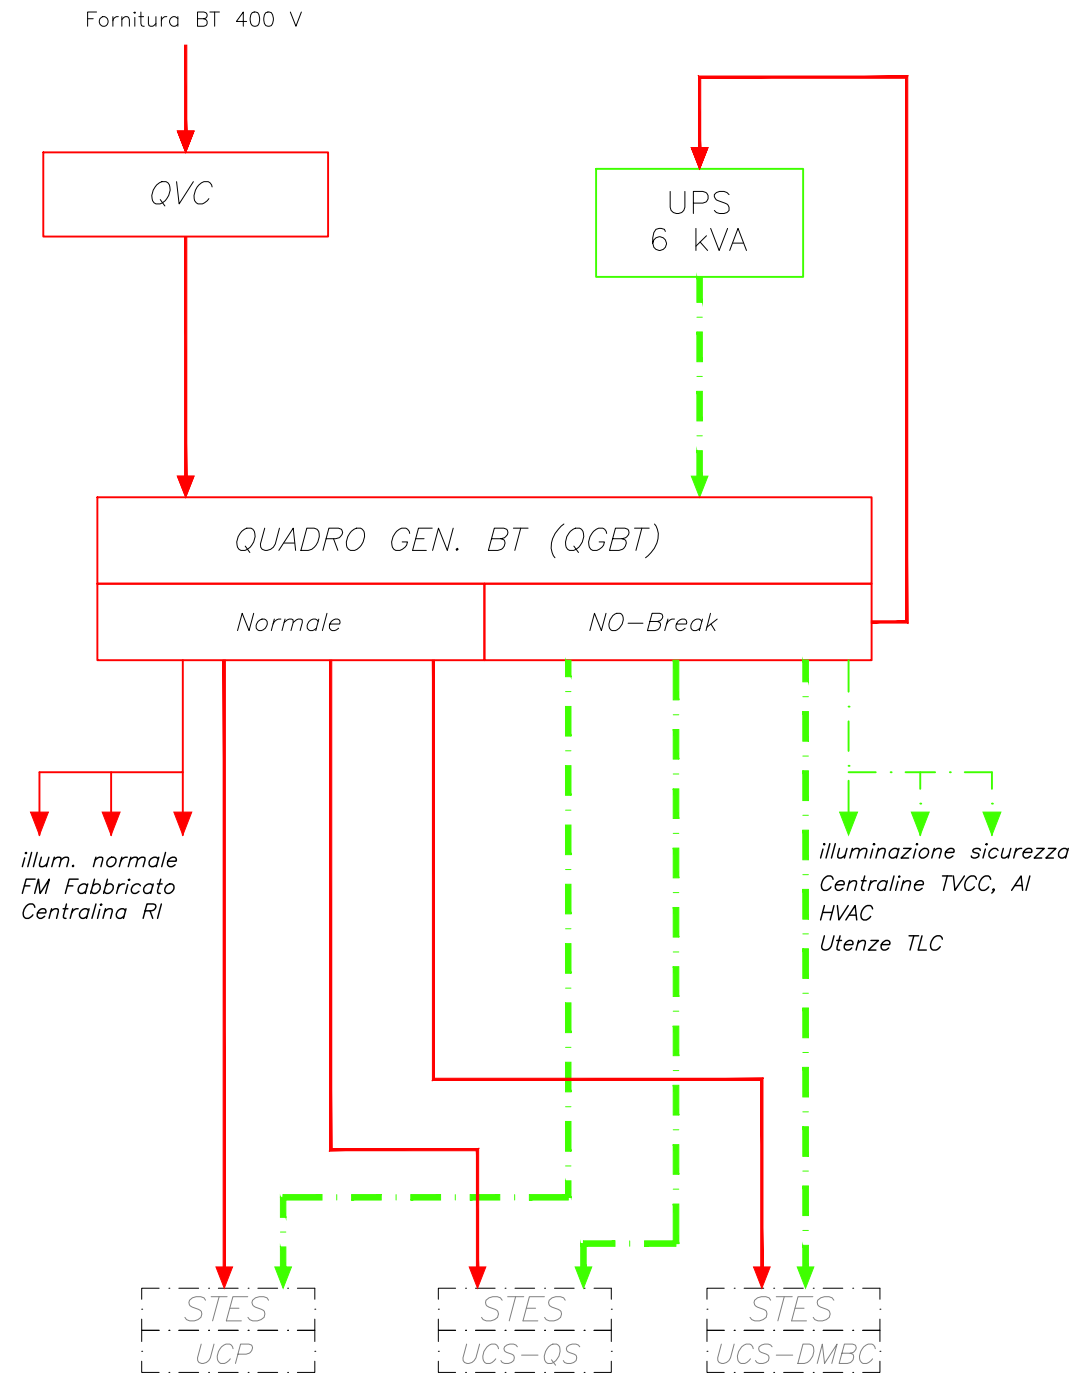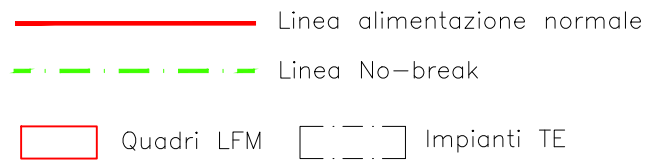

PROGETTO: ELABORATI GENERALI

Redatto:

SCHEMA A BLOCCHI ALIMENTAZIONI ELETTRICHE

COMMESSA LOTTOFASE ENTE DOC. OPERA/DISCIPLINA Progr. REV. FOGLIO

RC0W 01 D 67 DX LF0006 001 A 004 di 004