


### DISTRIBUZIONE IMPIANTO DI TERRA

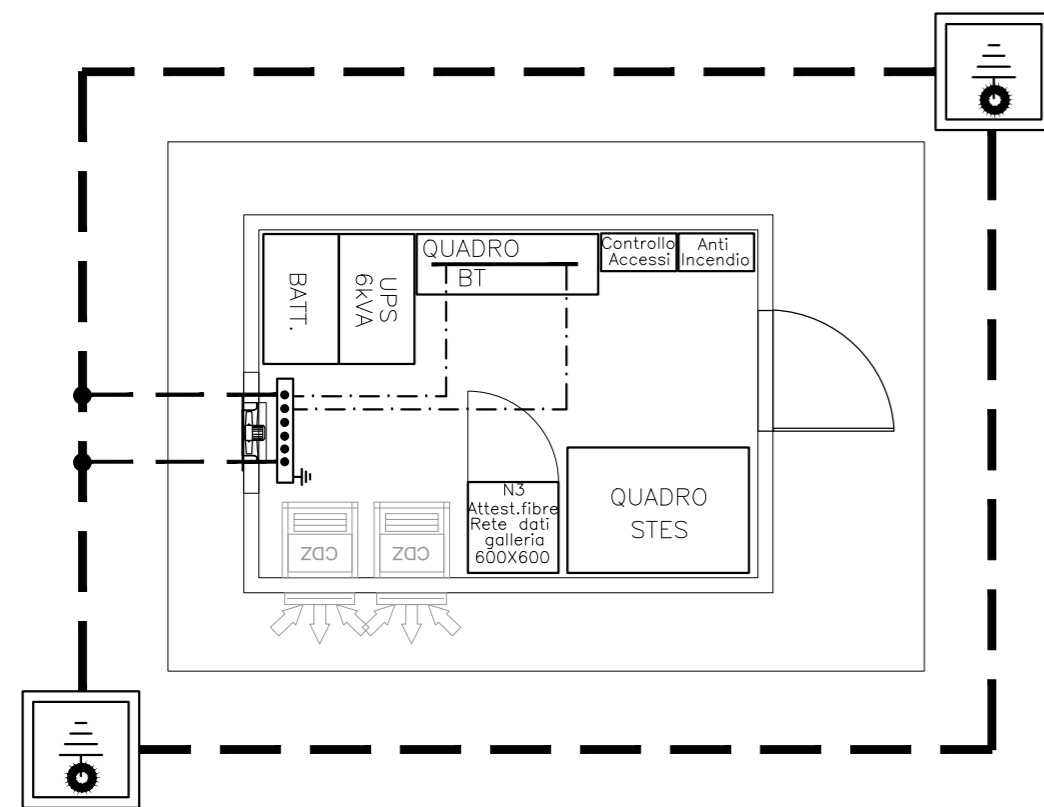

LEGENDA	
SIMBOLO	DESCRIZIONE
— — —	Corda di rame nudo interrata a 60 cm di profondità - sez. 120mm <sup>2</sup>
— — —	Collegamento di terra in cavo unipolare FG17 450/750 V sez. 95mm <sup>2</sup> al collettore di terra interno
	Pozzetto 45x45cm con dispersore verticale di terra L=3 m costituito da paline componibili (l=1,5m) in acciaio ramato completo di chiusino carrabile e cartello di segnalazione
	Nodo equipotenziale in piatto di rame dim.500x50x5mm
	Morsetto di collegamento di terra
— — —	Barra di terra di quadro
— — —	Bandella Cu 50x4 mm <sup>2</sup>
	Treccia rame nudo 16mm <sup>2</sup>

PARTICOLARE POZZETTO CON DISPERSORE (Fuori scala)

COMMITTENTE:



PROGETTAZIONE:



### COLLEGAMENTO LAMEZIA T. - CATANZARO - DORSALE JONICA

U.O. TECNOLOGIE SUD

PROGETTO DEFINITIVO

### ELETTRIFICAZIONE TRATTA LAMEZIA T. - CATANZARO L. (Lotto 01)

IMPIANTI LFM

PIANTA CON IMPIANTO DI TERRA E LAYOUT SHELTER TECNOLOGICO

PFTE da sottoporre all'esame del CSLPP ai sensi del DL 16 luglio 2020, n.76 convertito con legge n. 120/2020 «Misure urgenti per la semplificazione e l'innovazione digitale».

SCALA: ITALFERR S.p.A.  
Ordine degli Ingegneri della Provincia di La Spezia  
Dott. Ing. Andrea Nardinocchi  
iscritto all'Albo Professionale  
COD. N. 41263  
**1:50**

COMMESSA LOTTO FASE ENTE TIPO DOC. OPERA/DISCIPLINA PROGR. REV.

RC0W 01 D 67 PB LF0006 004 A

Rev.	Descrizione	Redatto	Data	Verificato	Data	Approvato	Data	Autorizzato Data
A	Emissione Esecutiva	G. Sferro	06/2020	L. Suraci	06/2020	S. Vanfiori	06/2020	A. Presta 06/2020



File: \_\_\_\_\_ n. Elab.: 582