




PARTICOLARE CONNESSIONE AL SISTEMA FOGNARIO - Scala 1:10

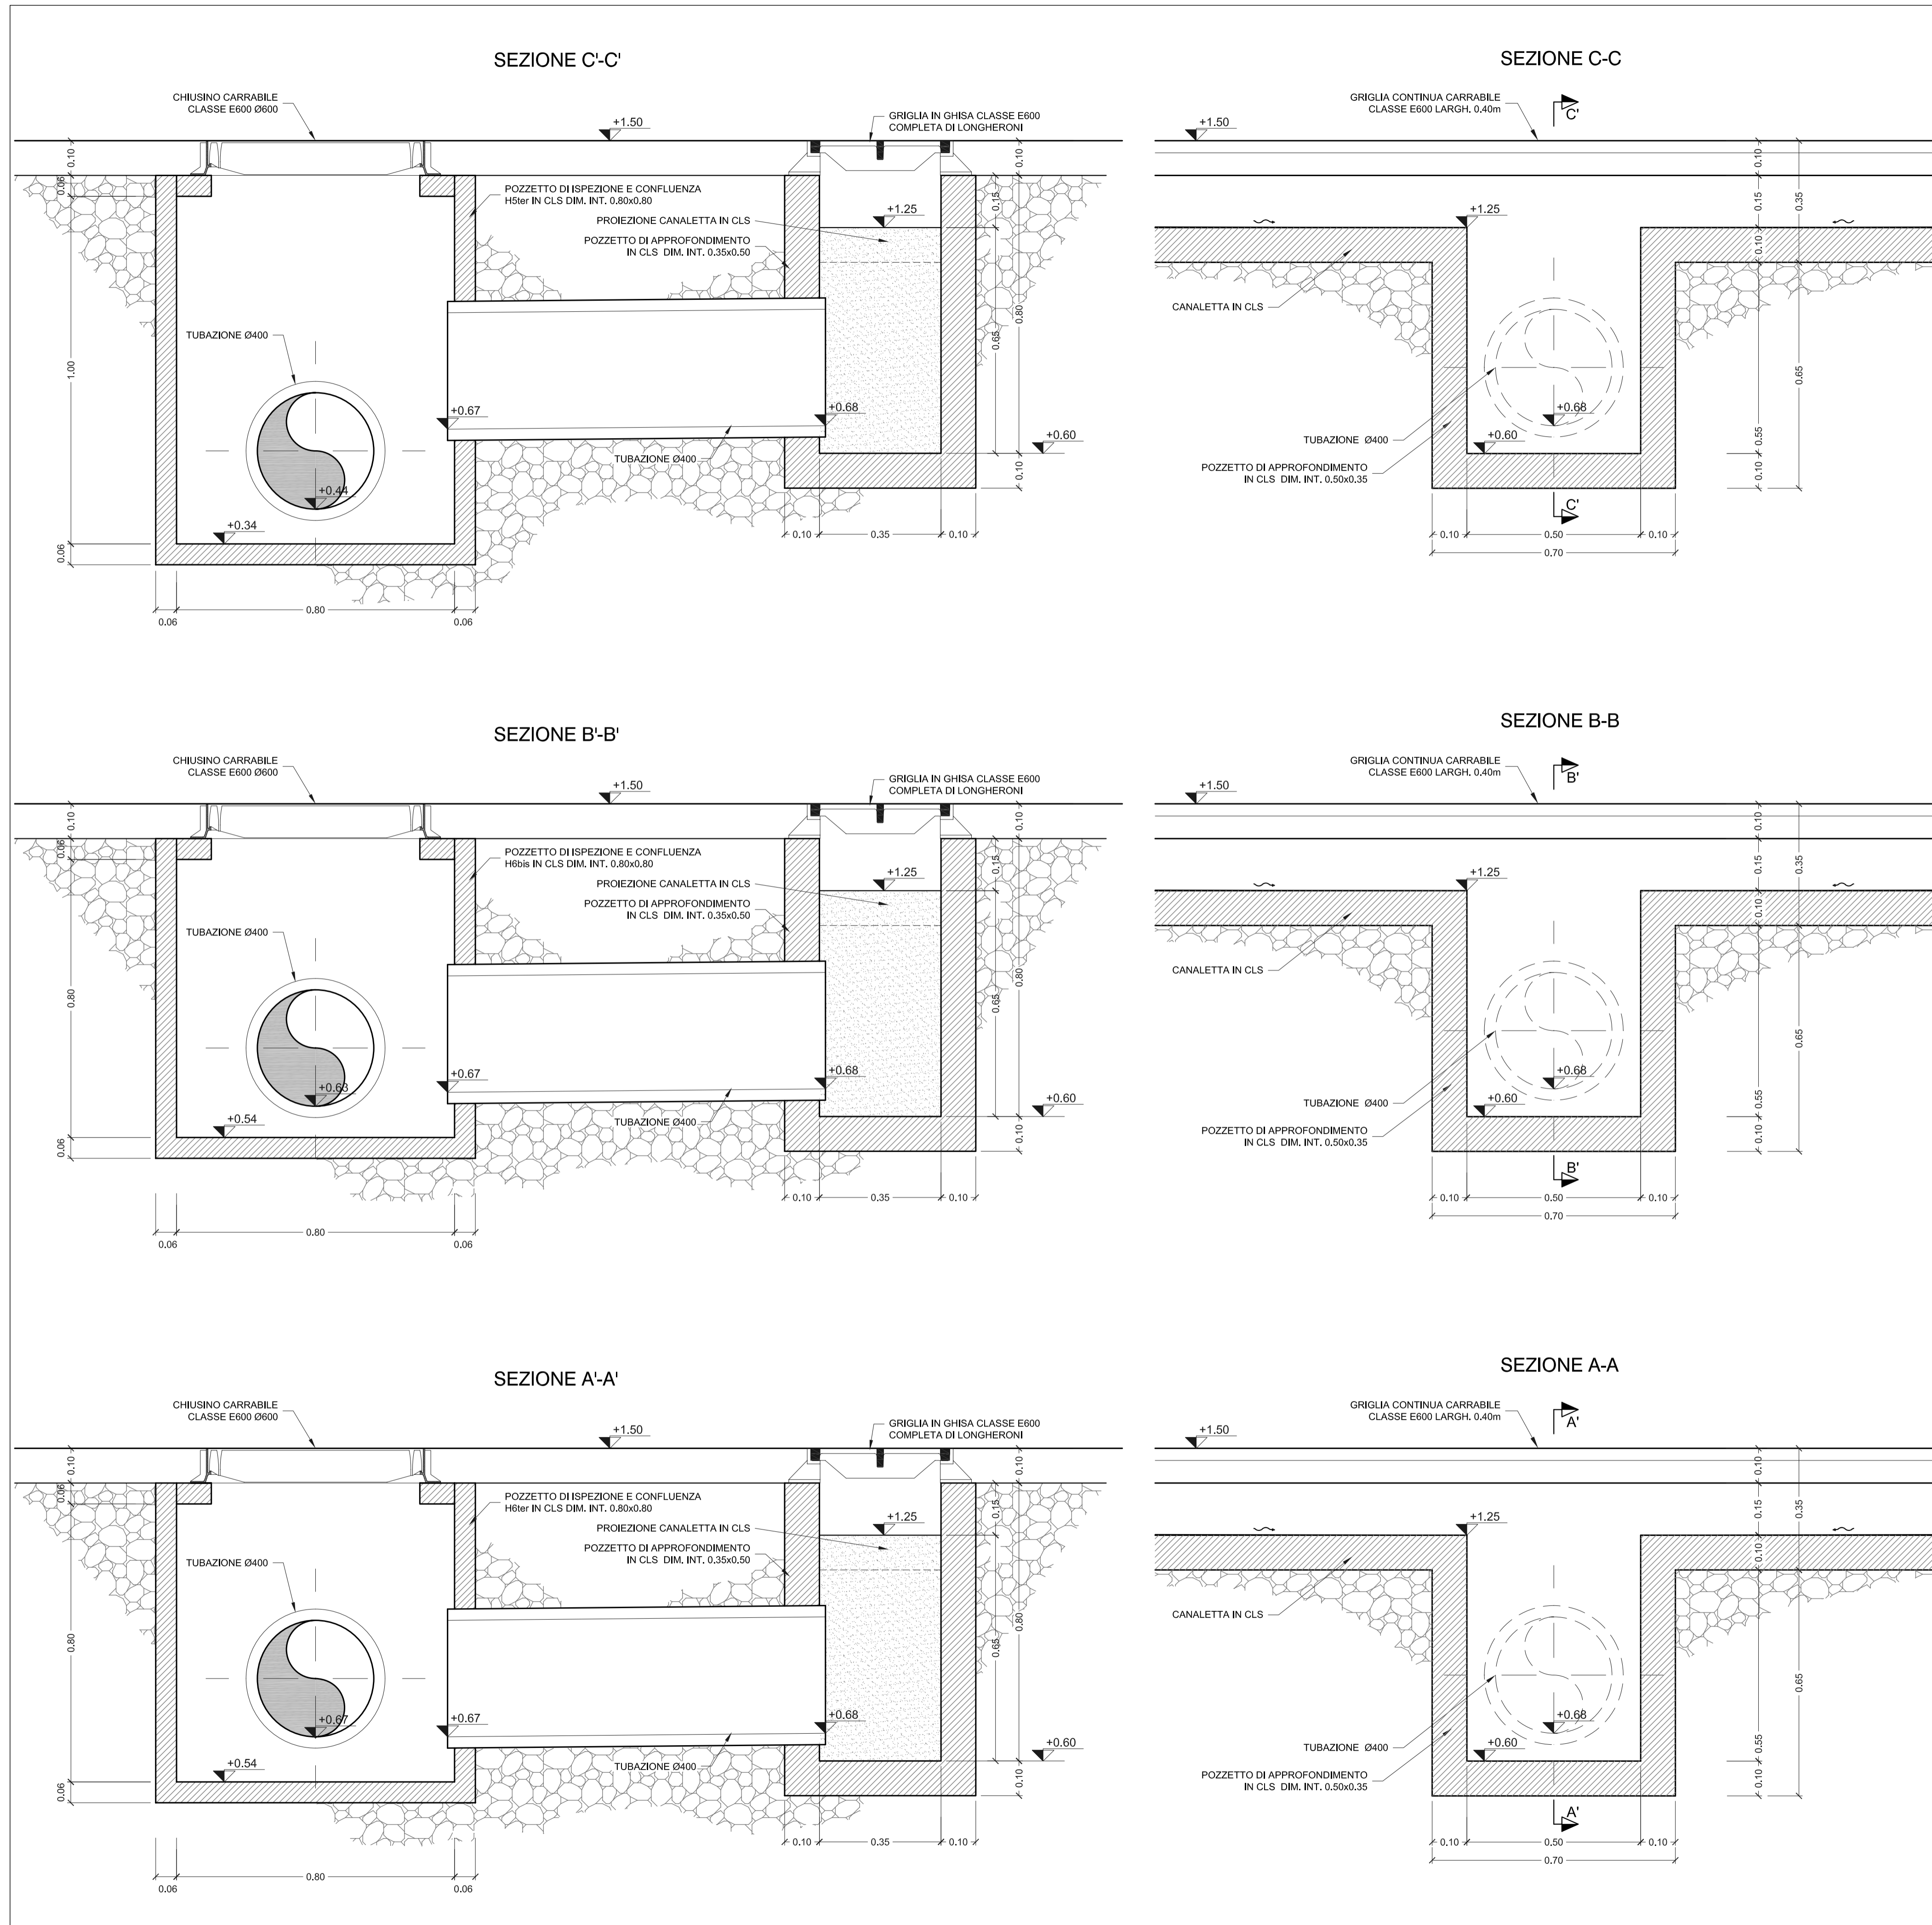

PARTICOLARE CANALETTA - Scala 1:10

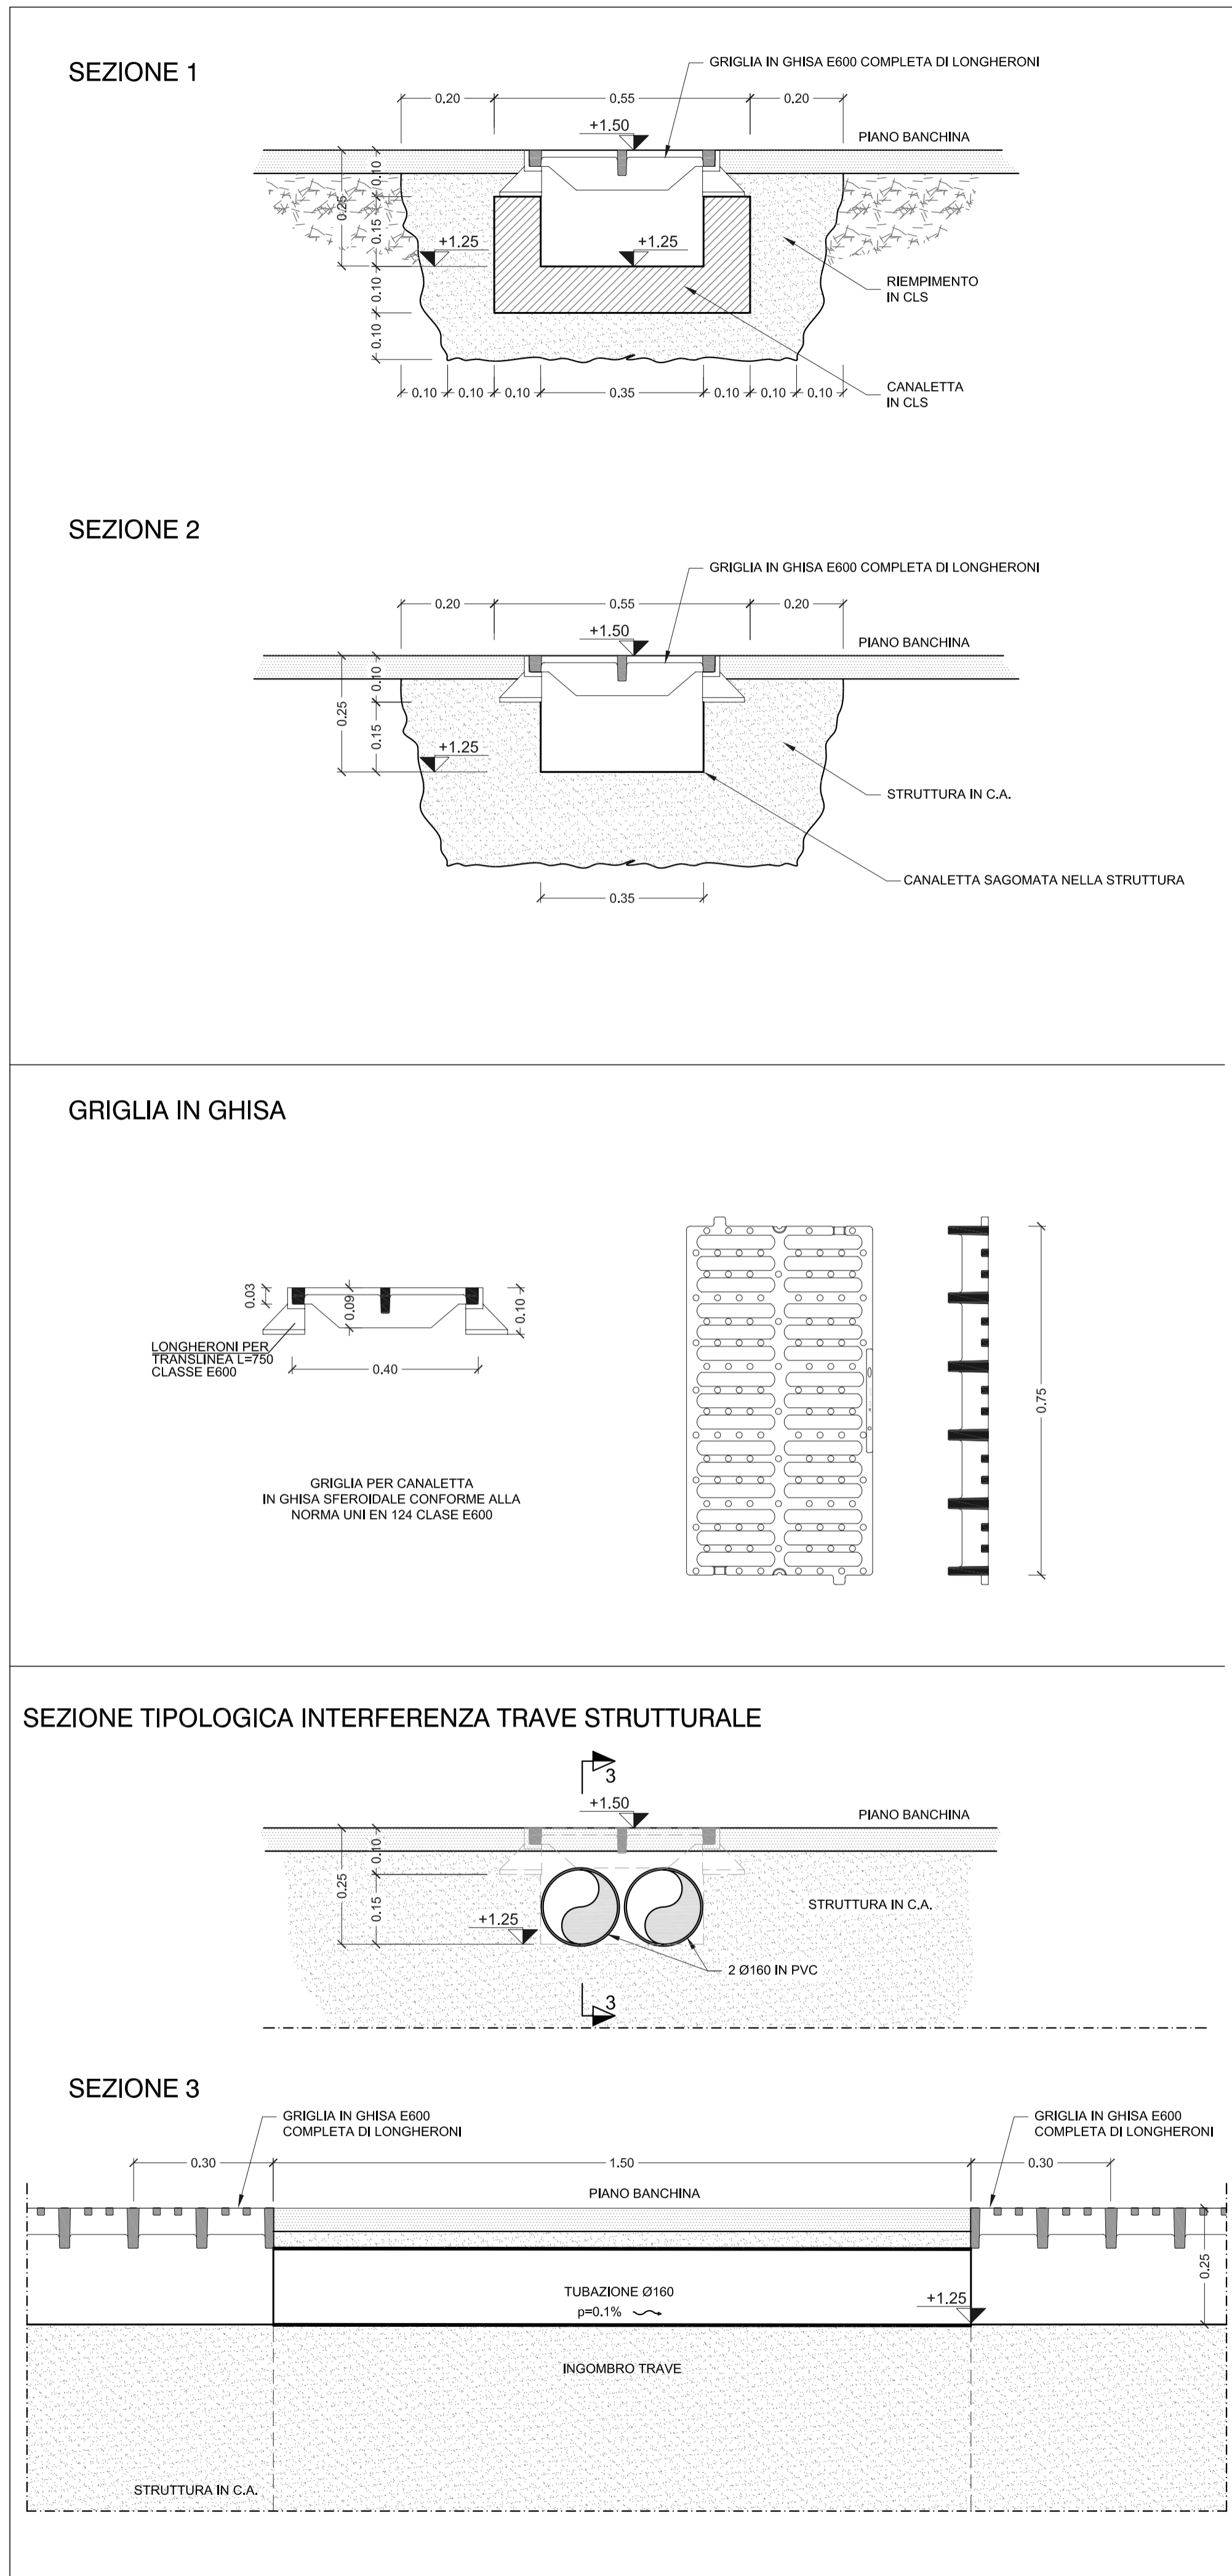

PLANIMETRIA - Scala 1:500

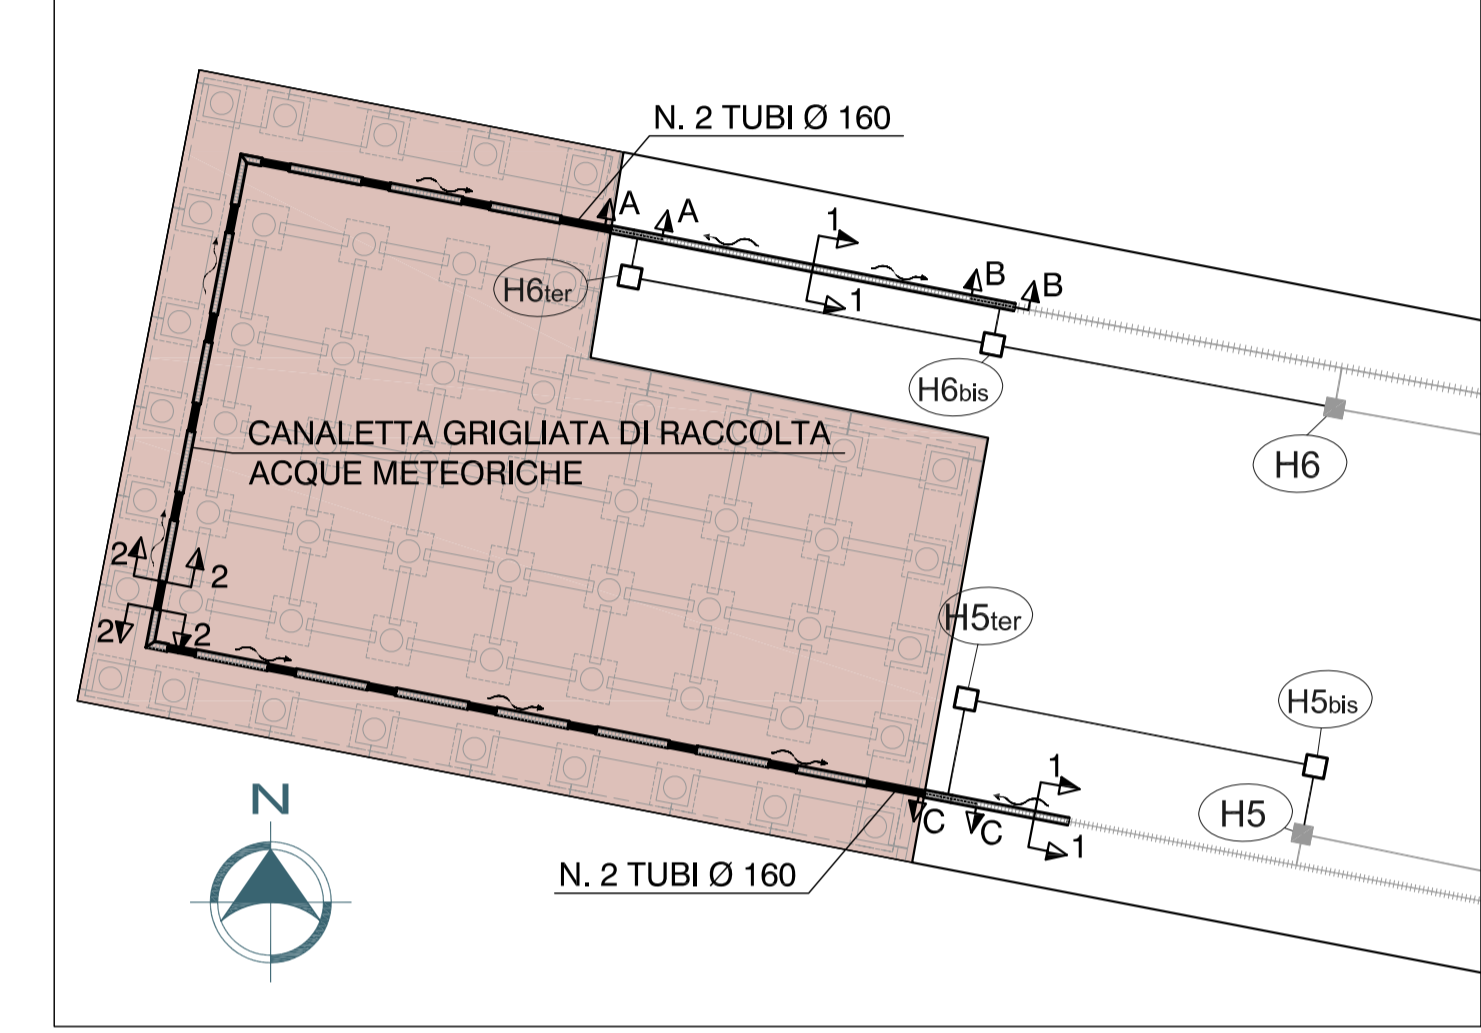

**Lavori di adeguamento delle banchine
nn. 13 e 14 all'ormeggio delle navi traghetti - 2° stralcio
PROGETTO ESECUTIVO**

Il Presidente
(Avv. Luciano Canepa)

Il Segretario Generale
(Dott. Tito Vespasiani)

RESPONSABILE UNICO DEL PROCEDIMENTO : Dott. Ing. Tullio NICCOLINI

PROGETTAZIONE:
ACQUA
TECNO
(Ing. Paolo Turbolente)

MODIP
(Ing. Alessandro Togni)

TITOLO ELABORATO: Impianto di raccolta acque meteoriche Particolari

ELABORATO N°: OI 02

SIGLA	ELABORATO	CONTROLLATO	APPROVATO	DATA:
N.	DATA	DESCRIZIONE	RED. VER. APP.	Luglio 2010
REVISIONE				SCALA: 1:10

A TERMI NEI D LEGGE CHE RISERVAMO LA PROPRIETA DI QUESTO ELABORATO CON DIMETTO DI RIPRODURRE, RENDENDO NOTO A TERZI ANCHE PARzialmente SENZA NOSTRA AUTORIZZAZIONE.