
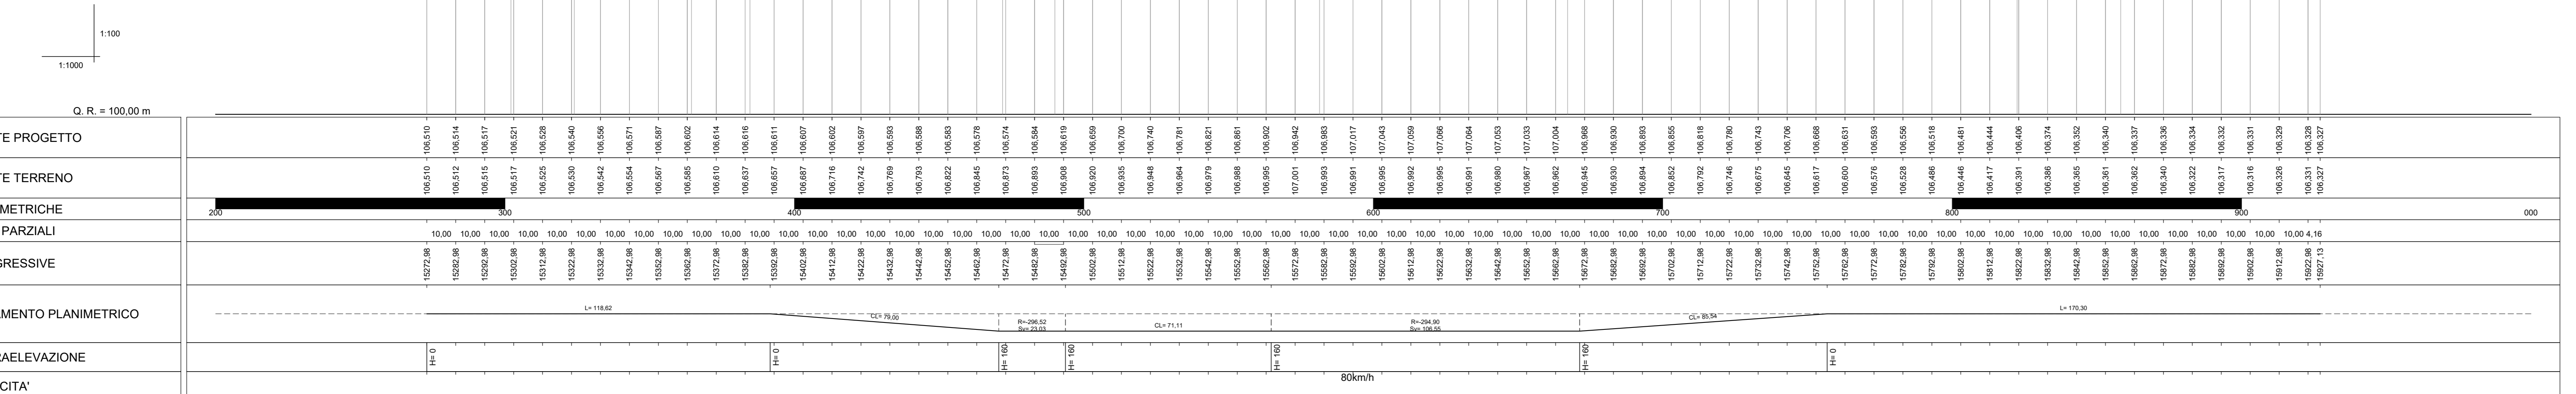


Nota: lo stato attuale riportato sul profilo è il piano passante per le teste rotaie esistenti e rilevate in 3D

Levellette	L =	40,000	61,547	106,418	143,332	216,043	86,815
DISL =		0,015	0,095	-0,050	0,580	-0,809	-0,014
Progr. Levellette	p =	0,365	1,548	0,470	4,047	3,744	0,165

V1	V2	V3	V4	V5	V6	V7
PR = 15272,975 QV = 106,510	PR = 15312,975 QV = 106,525 DP = 0,118 R = -18500,000 T = 10,943 F = 0,003	PR = 15374,522 QV = 106,620 DP = -0,202 R = 10000,000 T = 10,087 F = -0,005	PR = 15480,940 QV = 106,570 DP = 0,452 R = -4000,000 T = 9,033 F = 0,010	PR = 15624,272 QV = 107,150 DP = -0,779 R = 11000,000 T = 42,847 F = -0,083	PR = 15840,315 QV = 106,341 DP = -0,358 R = -10000,000 T = 17,894 F = 0,016	PR = 15927,130 QV = 106,327

LEGENDA
ANDAMENTO ALTIMETRICO:
L= Lunghezza livello
DISL= Differenza di quota
p = pendenza livello
QV= Quota vertice altimetrico
DP= Differenza di pendenza
R = Raggio raccordo verticale
T = Tangente raccordo verticale
F = Freccia raccordo verticale
ANDAMENTO PLANIMETRICO:
S = Lunghezza vertice
R = Raggio curva circolare
L = Lunghezza curva circolare

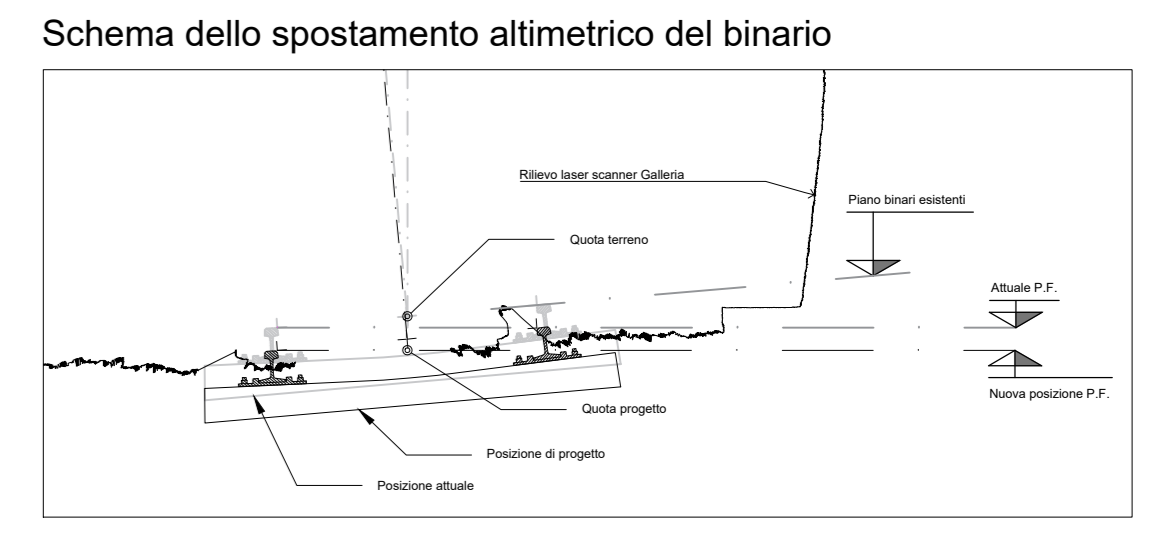

COMMITTENTE: **RFI** RETE FERROVIARIA ITALIANA GRUPPO ENTELE DI STATO ITALIANO

PROGETTAZIONE: **ITALFERR** GRUPPO ENTELE DI STATO ITALIANO

COLLEGAMENTO LAMEZIA T. - CATANZARO - DORSALE JONICA

U.O. INFRASTRUTTURE CENTRO

PROGETTO DEFINITIVO

ELETTRIFICAZIONE TRATTA LAMEZIA T. - CATANZARO L. (Lotto 01)

Elaborati tracciato Linea Galleria Ippolito - imbocco lato Catanzaro km 15+487

ITALFERR S.p.A. Ordine di progettazione della Progettazione della Società Di Ingegneria e Architettura Ing. Andrea Nardone Ing. Michele Maffei Ing. Professionista COSA n. 21267

PFTE da sottoporre all'esame del CSLLPP ai sensi del DL 16 luglio 2020, n. 76 convertito con legge n. 120/2020 «Misure urgenti per la semplificazione e l'innovazione digitale»

SCALA: 1:1000

Rev.	Descrizione	Redatto	Data	Verificato	Data	Approvato	Data	Autorizzato Data
A	Emissione esecutiva	A. Calabrese	29/08/2020	M. Turchetti	02/09/2020	V. Variani	02/09/2020	02/09/2020

File: RC0W01D29L7\F0008001A_Galleria Ippolito_PianoProfilo.dwg n. Etab.: 646