PLANIMETRIA - TAV. 2/9 - Scala 1:5.000

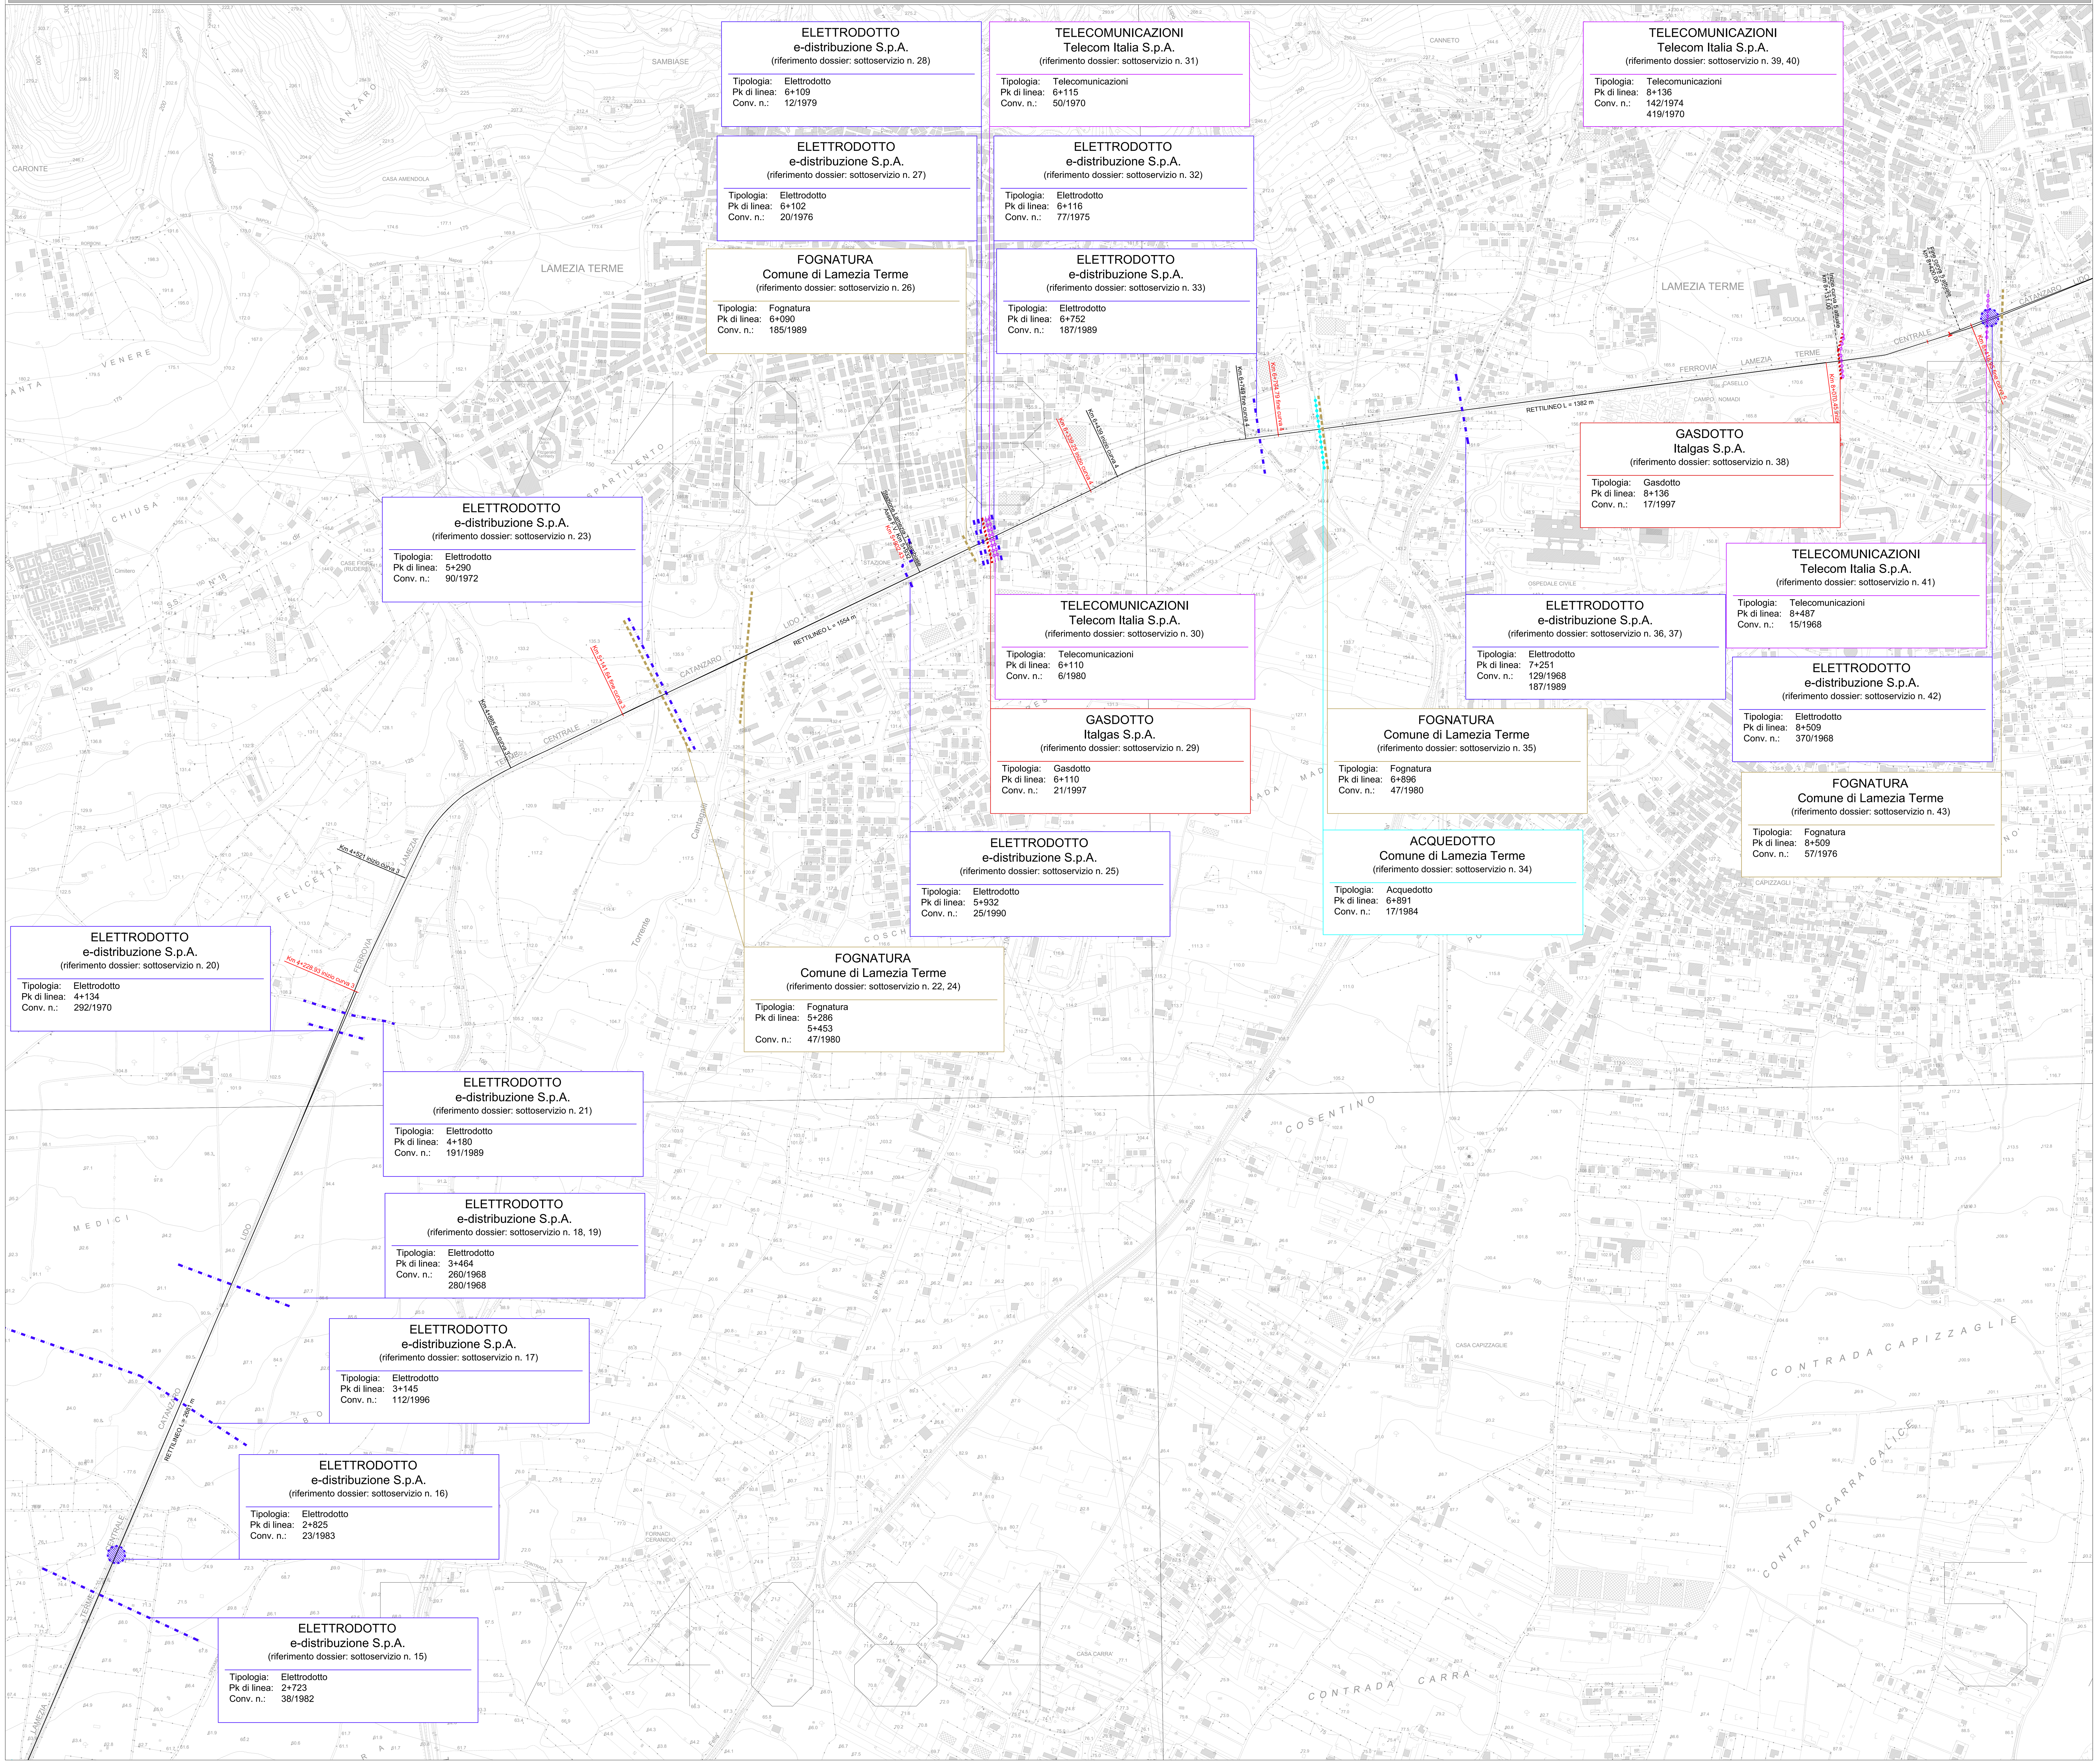

KEY PLAN

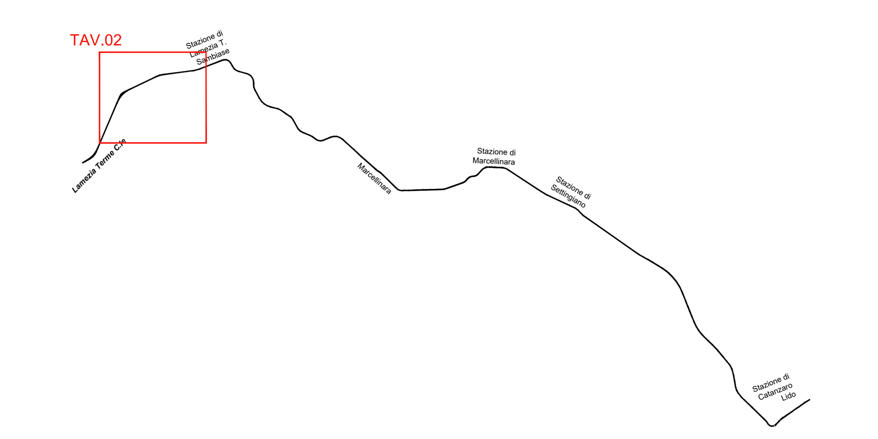

LEGENDA

- ELETTRODOTTO
- GASDOTTO
- ACQUEDOTTO
- FOGNATURA
- TELECOMUNICAZIONI

Il tracciato dei sottoservizi è stato ricavato dai documenti allegati ad ogni singola convenzione (quando presenti), da risposte PEC degli enti e da sopralluoghi eseguiti in loco. I tracciati sono da considerarsi indicativi con quote da verificare

COMMITTENTE: RFI RETE FERROVIARIA ITALIANA – GRUPPO FERROVIE DELLO STATO ITALIANE

PROGETTAZIONE: ITALFERR – GRUPPO FERROVIE DELLO STATO ITALIANE

DIREZIONE TECNICA
U.O. ARCHITETTURA, AMBIENTE E TERRITORIO
CANTIERIZZAZIONE E INTERFERENZE SOTTOSERVIZI

PROGETTO DEFINITIVO

COLLEGAMENTO LAMEZIA TERME - CATANZARO LIDO
ELETTRIFICAZIONE TRATTA LAMEZIA TERME-CATANZARO L (Lotto 01)

PFTE da sottoporre all'esame del CSLLPP ai sensi del DL 16 luglio 2020, n. 76 convertito con legge n. 120/2020 «Misure urgenti per la semplificazione e l'innovazione digitale.»

ITALFERR S.p.A. Ordine degli Ingegneri della Provincia di La Spezia Dott. Ing. Andrea Nardinocchi iscritto all'Albo Professionale COD. N. A1263

INTERFERENZE CON PUBBLICI SERVIZI

PLANIMETRIA CENSIMENTO DEI SOTTOSERVIZI - TAV. 2/9

SCALA: 1:5.000

COMMESSA	LOTTO	FASE	ENTE	TIPO DOC.	OPERA/DISCIPLINA	PROGR.	REV.
RC0W	01	D	53	P5	SI0000	002	A

Rev.	Descrizione	Redatto	Data	Verificato	Data	Approvato	Data	Autorizzato Data
	Esecutiva	D.Manni	Giugno 2020	D.Manni	Giugno 2020	S.Vanfiori	Giugno 2020	S. Maccari Giugno 2020

ITALFERR S.p.A. U.O. Architettura, Ambiente e Territorio Cantierizzazione e Interferenze Sottoservizi Dott. Ing. Stefano Maccari Ordine degli Ingegneri della Provincia di Roma n. A19935

n. Elab.: 726