

**ELETTRODOTTO**  
Metropolis S.p.A.  
(riferimento dossier: sottoservizio n. 62)  
Tipologia: Elettrodotto  
Pk di linea: 14+577  
Conv. n.: N.D.

**ILLUMINAZIONE PUBBLICA**  
Comune di Forello Antico  
(riferimento dossier: sottoservizio n. 63)  
Tipologia: Illuminazione Pubblica  
Pk di linea: da 14+572 a 14+782  
Conv. n.: 92/1985

**ELETTRODOTTO e-distribuzione S.p.A.**  
(riferimento dossier: sottoservizio n. 68)  
Tipologia: Elettrodotto  
Pk di linea: 16+900  
Conv. n.: 71/1977

**ACQUEDOTTO**  
Consorzio di Bonifica "Piana di S. Eufemia"  
(riferimento dossier: sottoservizio n. 64)  
Tipologia: Acquedotto  
Pk di linea: 15+079  
Conv. n.: N.D.

**ELETTRODOTTO**  
Terna S.p.A.  
(riferimento dossier: sottoservizio n. 67)  
Tipologia: Elettrodotto  
Pk di linea: 16+508  
Conv. n.: 39/2004


**TELECOMUNICAZIONI**  
Telecom Italia S.p.A.  
(riferimento dossier: sottoservizio n. 65)  
Tipologia: Telecomunicazioni  
Pk di linea: da 15+094 a 15+147  
Conv. n.: 53/1988

**TELECOMUNICAZIONI**  
Telecom Italia S.p.A.  
(riferimento dossier: sottoservizio n. 66)  
Tipologia: Telecomunicazioni  
Pk di linea: da 15+862  
Conv. n.: 43/1992

**GASDOTTO**  
SNAM Rete Gas S.p.A.  
(riferimento dossier: sottoservizio n. 59)  
Tipologia: Gasdotto  
Pk di linea: 14+322  
Conv. n.: 8/1990

**GASDOTTO**  
SNAM Rete Gas S.p.A.  
(riferimento dossier: sottoservizio n. 60)  
Tipologia: Gasdotto  
Pk di linea: 14+332  
Conv. n.: 31/1993

**GASDOTTO**  
SNAM Rete Gas S.p.A.  
(riferimento dossier: sottoservizio n. 61)  
Tipologia: Gasdotto  
Pk di linea: 14+343  
Conv. n.: 36/2004

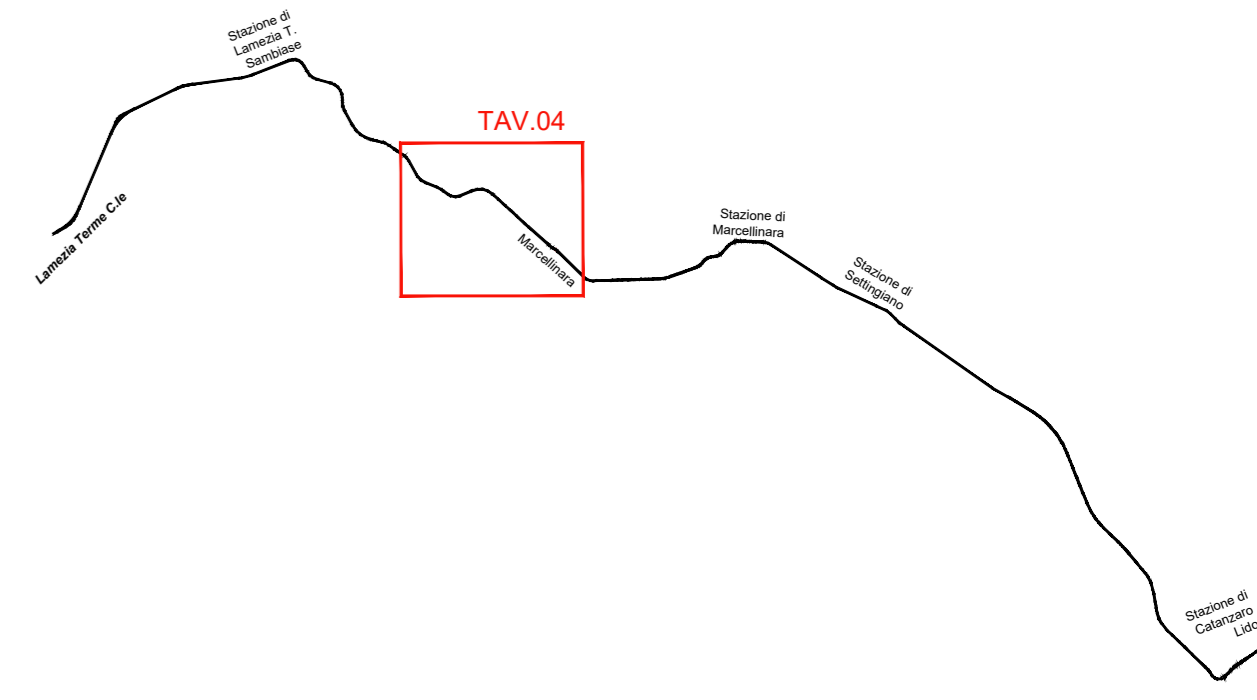

- ELETTRODOTTO
- GASDOTTO
- ACQUEDOTTO
- FOGNATURA
- TELECOMUNICAZIONI

Il tracciato dei sottoservizi è stato ricavato dai documenti allegati ad ogni singola convenzione (quando presenti), da risposte PEC degli enti e da sopralluoghi eseguiti in loco. I tracciati sono da considerarsi indicativi con quote da verificare

COMMITTENTE: **RFI**  
RETE FERROVIARIA ITALIANA  
GRUPPO FERROVIE DELLO STATO ITALIANE

PROGETTAZIONE: **ITALFERR**  
GRUPPO FERROVIE DELLO STATO ITALIANE

DIREZIONE TECNICA  
U.O. ARCHITETTURA, AMBIENTE E TERRITORIO  
CANTIERIZZAZIONE E INTERFERENZE SOTTOSERVIZI

PROGETTO DEFINITIVO  
COLLEGAMENTO LAMEZIA TERME - CATANZARO LIDO  
ELETTRIFICAZIONE TRATTA LAMEZIA TERME-CATANZARO L. (Lotto 01)

PFTE da sottoporre all'esame del CSLLPP ai sensi del DL 16 luglio 2020, n. 76 convertito con legge n. 120/2020 «Misure urgenti per la semplificazione e l'innovazione digitale»

INTERFERENZE CON PUBBLICI SERVIZI  
PLANIMETRIA CENSIMENTO DEI SOTTOSERVIZI - TAV. 4/9  
SCALA: 1:5.000

COMMESSA LOTTO FASE ENTE TIPO DOC. OPERA/DISCIPLINA Progr. REV.  
RC0W 01 D 53 P5 S10000 004 A

Rev.	Descrizione	Redatto	Data	Verificato	Data	Approvato	Data	Autorizzato Data
	Esecutive	01	01/05/2020	01	01/05/2020	01	01/05/2020	01/05/2020

ITALFERR S.p.A.  
Direzione Tecnica  
Ufficio Ambiente e Territorio  
CANTIERIZZAZIONE E INTERFERENZE SOTTOSERVIZI  
LAMEZIA TERME - CATANZARO LIDO  
Lotto 01  
P. 1/15/21