

LEGENDA

- - - ELETTRODOTTO
- - - - - GASDOTTO
- - - - - ACQUEDOTTO
- - - - - FOGNATURA
- - - - - TELECOMUNICAZIONI

Il tracciato dei sottoservizi è stato ricavato dai documenti allegati ad ogni singola convenzione (quando presenti), da risposte PEC degli enti e da sopralluoghi eseguiti in loco. I tracciati sono da considerarsi indicativi con quote da verificare



PROGETTAZIONE:
ITALFER
 SUPERINTENDENZA FERROVIARIA

DIREZIONE TECNICA
 U.O. ARCHITETTURA, AMBIENTE E TERRITORIO
 CANTIERIZZAZIONE E INTERFERENZE SOTTOSERVIZI

PROGETTO DEFINITIVO

COLLEGAMENTO LAMEZIA TERME - CATANZARO LIDO
 ELETRIFICAZIONE TRATTA LAMEZIA TERME-CATANZARO L. (Lotto 01)


PFTE da sottoporre all'esame del CSLLPP ai sensi del DL 16 luglio 2020, n. 76 convertito con legge n. 120/2020 «Misure urgenti per la semplificazione e l'innovazione digitale»

INTERFERENZE CON PUBBLICI SERVIZI
 PLANIMETRIA CENSIMENTO DEI SOTTOSERVIZI - TAV. 7/9
 SCALA: 1:5.000

COMMESSA	LOTTO	FASE	ENTE	TIPO DOC.	OPERA/DISCIPLINA	PROGR.	REV.
RC0W	01	D	S3	P5	S10000	007	A

Rev.	Descrizione	Redatto	Data	Verificato	Data	Approvato	Data	Autorizzato Data
	Esclusive							

ITALFER S.p.A. Direzione Regionale Lamezia Terme - Catanzaro Lido
 n. Elab. 700

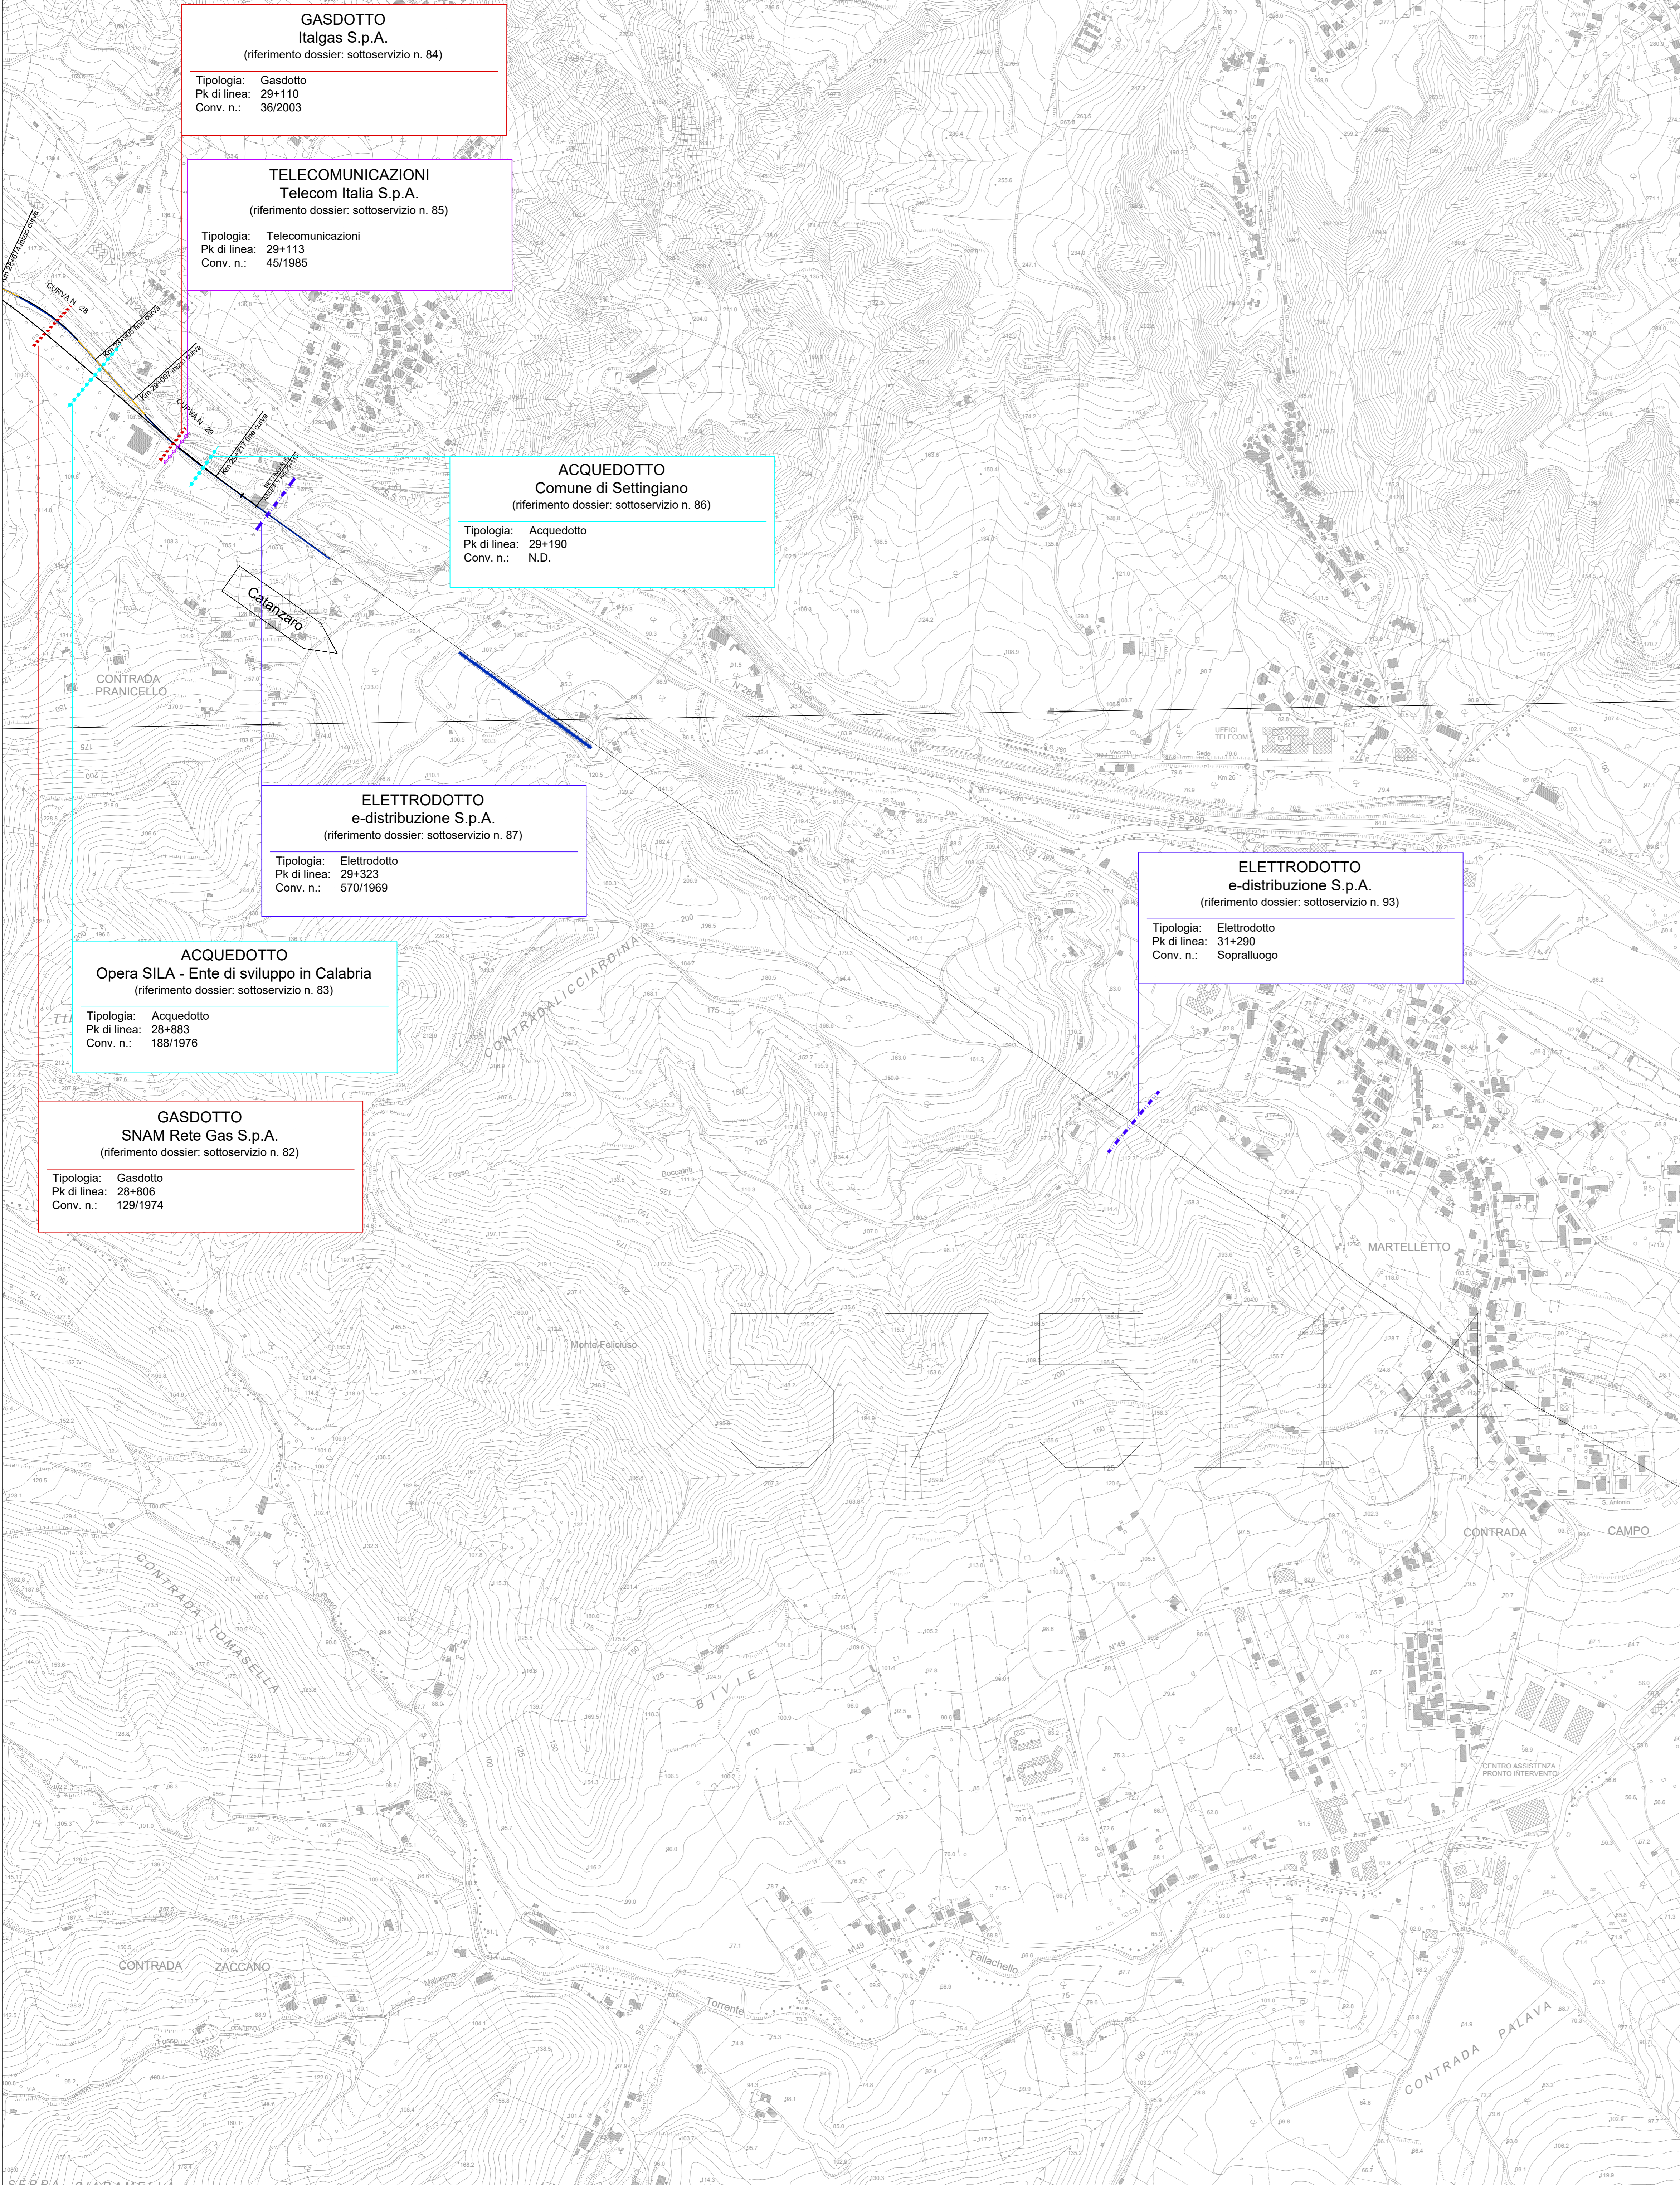

GASDOTTO
 Italgas S.p.A.
 (riferimento dossier: sottoservizio n. 84)
 Tipologia: Gasdotto
 Pk di linea: 29+110
 Conv. n.: 36/2003

TELECOMUNICAZIONI
 Telecom Italia S.p.A.
 (riferimento dossier: sottoservizio n. 85)
 Tipologia: Telecomunicazioni
 Pk di linea: 29+113
 Conv. n.: 45/1985

ACQUEDOTTO
 Comune di Settingiano
 (riferimento dossier: sottoservizio n. 86)
 Tipologia: Acquedotto
 Pk di linea: 29+190
 Conv. n.: N.D.

ELETTRODOTTO
 e-distribuzione S.p.A.
 (riferimento dossier: sottoservizio n. 87)
 Tipologia: Elettrodotta
 Pk di linea: 29+323
 Conv. n.: 570/1969

ACQUEDOTTO
 Opera SILA - Ente di sviluppo in Calabria
 (riferimento dossier: sottoservizio n. 83)
 Tipologia: Acquedotto
 Pk di linea: 28+883
 Conv. n.: 188/1976

GASDOTTO
 SNAM Rete Gas S.p.A.
 (riferimento dossier: sottoservizio n. 82)
 Tipologia: Gasdotto
 Pk di linea: 28+806
 Conv. n.: 129/1974

ELETTRODOTTO
 e-distribuzione S.p.A.
 (riferimento dossier: sottoservizio n. 93)
 Tipologia: Elettrodotta
 Pk di linea: 31+290
 Conv. n.: Sopralluogo

ELETTRODOTTO
 e-distribuzione S.p.A.
 (riferimento dossier: sottoservizio n. 94)
 Tipologia: Elettrodotta
 Pk di linea: 34+480
 Conv. n.: Sopralluogo