




ELETTRODOTTO
e-distribuzione S.p.A.
(riferimento dossier: sottoservizio n. 94)
Tipologia: Elettrodotto
Pk di linea: 34+480
Conv. n.: Sopralluogo

ACQUEDOTTO
Sorical S.p.A.
(riferimento dossier: sottoservizio n. 95)
Tipologia: Acquedotto
Pk di linea: 36+509
Conv. n.: Sopralluogo

GASDOTTO
SNAM Rete Gas S.p.A.
(riferimento dossier: sottoservizio n. 96)
Tipologia: Gasdotto
Pk di linea: 37+810
Conv. n.: Sopralluogo

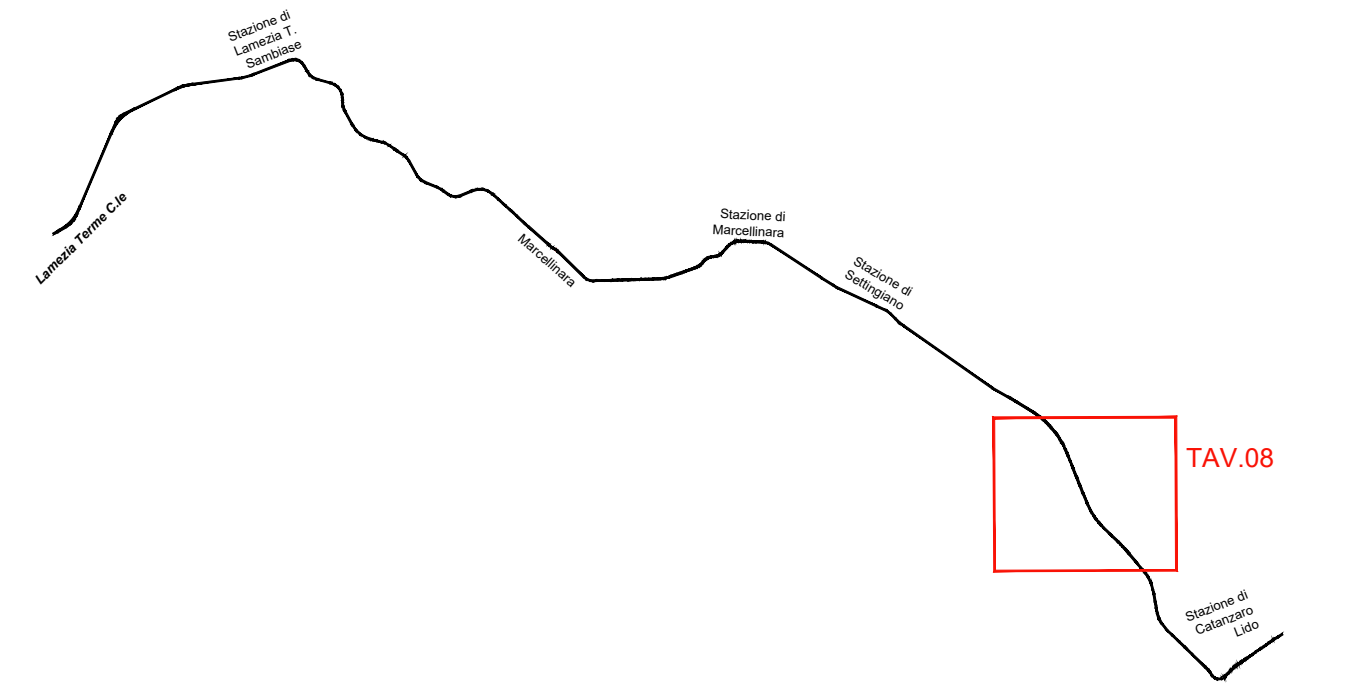

LEGENDA

- ELETTRODOTTO
- GASDOTTO
- ACQUEDOTTO
- FOGNATURA
- TELECOMUNICAZIONI

Il tracciato dei sottoservizi è stato ricavato dai documenti allegati ad ogni singola convenzione (quando presenti), da risposte PEC degli enti e da sopralluoghi eseguiti in loco. I tracciati sono da considerarsi indicativi con quote da verificare

COMMITTENTE:

PROGETTAZIONE:

DIREZIONE TECNICA
U.O. ARCHITETTURA, AMBIENTE E TERRITORIO
CANTIERIZZAZIONE E INTERFERENZE SOTTOSERVIZI

PROGETTO DEFINITIVO
COLLEGAMENTO LAMEZIA TERME - CATANZARO LIDO
ELETRIFICAZIONE TRATTA LAMEZIA TERME-CATANZARO L. (Lotto 01)

PFTE da sottoporre all'esame del CSLLPP ai sensi del DL 16 luglio 2020, n. 76 convertito con legge n. 120/2020 «Misure urgenti per la semplificazione e l'innovazione digitale»

INTERFERENZE CON PUBBLICI SERVIZI
PLANIMETRIA CENSIMENTO DEI SOTTOSERVIZI - TAV. 8/9
SCALA: 1:5.000

COMMESSA LOTTO FASE ENTE TIPO DOC. OPERA/DISCIPLINA Progr. REV.
RC0W 01 D 53 P5 S10000 008 A

Rev.	Descrizione	Redatto	Data	Verificato	Data	Approvato	Data	Autorizzato Data
01	Esecutive	D. Maffei	09/09/2020	D. Maffei	09/09/2020	S. Verrini	09/09/2020	09/09/2020

ITALFER S.p.A.
Direzione Progetti della
Prestazione di Opere
Dati Ing. Andrea Narducci
Autore del Progetto
CSLLP n. 2/2020