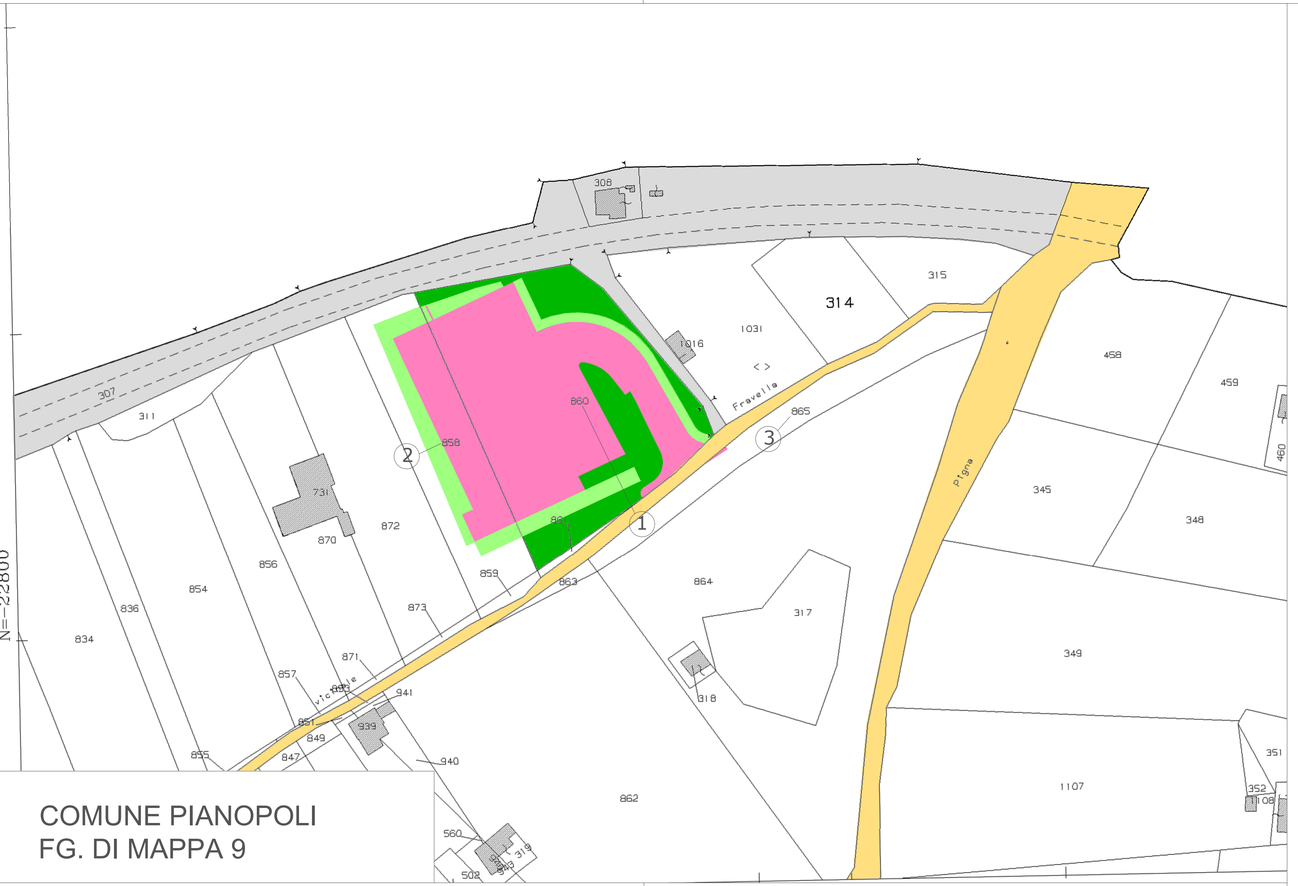


COMUNE PIANOPOLI
FG. DI MAPPA 9

## LEGENDA PIANI PARCELLARI

- 254 — GRIGIO CHINA–attuale sede ferroviaria
- 231 — ROSSO CARMINIO–per le superfici da espropriare per sede stabile ferrovia e sue dipendenze
- 33 — SEPPIA–per le superfici che si espropriano per deviazioni di strade e corsi d'acqua
- 213 — TINTA NEUTRA–per le superfici che si assoggettano a servitù
- 81 — VERDE CHIARO –per le superfici soggette ad interventi di riqualificazione ambientale
- per le superfici soggette ad occupazione temporanea non preordinata all'espropriazione
- limite ingombro delle opere da realizzare in ambiti di proprietà FS Spa/RFI Spa
- 94 — VERDE–per gli stralci che si presumono possano essere acquisiti a titolo di reliquati ai sensi dell'art.16, c. 11 D.P.R.327/01.
- 41 — TERRA DI SIENA–per strade pubbliche esistenti
- 141 — BLU DI PRUSSIA–corsi d'acqua esistenti
- 50 — GIALLO–demolizioni di costruzioni esistenti in mappa
- Demolizioni di costruzioni non presenti in mappa
- Aree da sottoporre ad occupazione temporanea (ed adibire a deposito temporaneo da scavo) qualora venisse a mancare la disponibilità di uno o più siti di conferimento tra quelli individuati nel Piano di Utilizzo delle Terre.

## SIMBOLOGIA CATASTALE E CONFINI AMMINISTRATIVI

**PROPRIETA' PRIVATA**

- 15 — NUMERO DI PIANO
- NUMERO DI PARTICELLA
- CONFINE DI PROPRIETA'
- CONFINE DI PARTICELLA CATASTALE

**DEMANIO DELLO STATO E STRADE PUBBLICHE**

- IV — NUMERO DI PIANO
- STRADE O CORSI D'ACQUA

- CONFINE DI FOGLIO
- CONFINE DI COMUNE
- CONFINE DI PROVINCIA
- CONFINE DI REGIONE

COMMITTENTE:

RFI RETE FERROVIARIA ITALIANA
GRUPPO FERROVIE DELLO STATO ITALIANE

PROGETTAZIONE:

ITALFERR
GRUPPO FERROVIE DELLO STATO ITALIANE

**U.O. VALUTAZIONI RISERVE, ESPROPRI E SUBAPPALTI**

**PROGETTO DEFINITIVO**

**COLLEGAMENTO LAMEZIA T. - CATANZARO - DORSALE JONICA**
**ELETTRIFICAZIONE TRATTA LAMEZIA T. - CATANZARO L.**
**LOTTO 01**

SSE 02 FEROLETO

PIANO PARTICELLARE TAV 1 / 1
COMUNE DI PIANOPOLI

ITALFERR S.p.A.
Ordine degli Ingegneri della Provincia di La Spezia
Dott. Ing. Andrea Nardinocchi
Iscritto all'Albo Professionale
COD. N. A1263

*PFTE da sottoporre all'esame del CSLLPP ai sensi del DL 16 luglio 2020, n. 76 convertito con legge n. 120/2020 «Misure urgenti per la semplificazione e l'innovazione digitale.»*

SCALA: 1:1000

| COMMESSA | LOTTO | FASE | ENTE | TIPO DOC. | OPERA/DISCIPLINA | PROGR. | REV. |
|---|---|---|---|---|---|---|---|
| RC0W | 01 | D | 43 | BD | AQ0000 | 002 | A |

| Rev. | Descrizione | Redatto | Data | Verificato | Data | Approvato | Data | Autorizzato Data |
|---|---|---|---|---|---|---|---|---|
| A | Emissione Esecutiva | L. Milazzo | Luglio 2020 | S.Maiorana | Luglio 2020 | S. Vanfiori | Luglio 2020 | S.Levantino Luglio 2020 |

File: RC0W01D43BDAQ0000002A.dwg

n. Elab. 735