



Sezione n°104

Sezione n°105

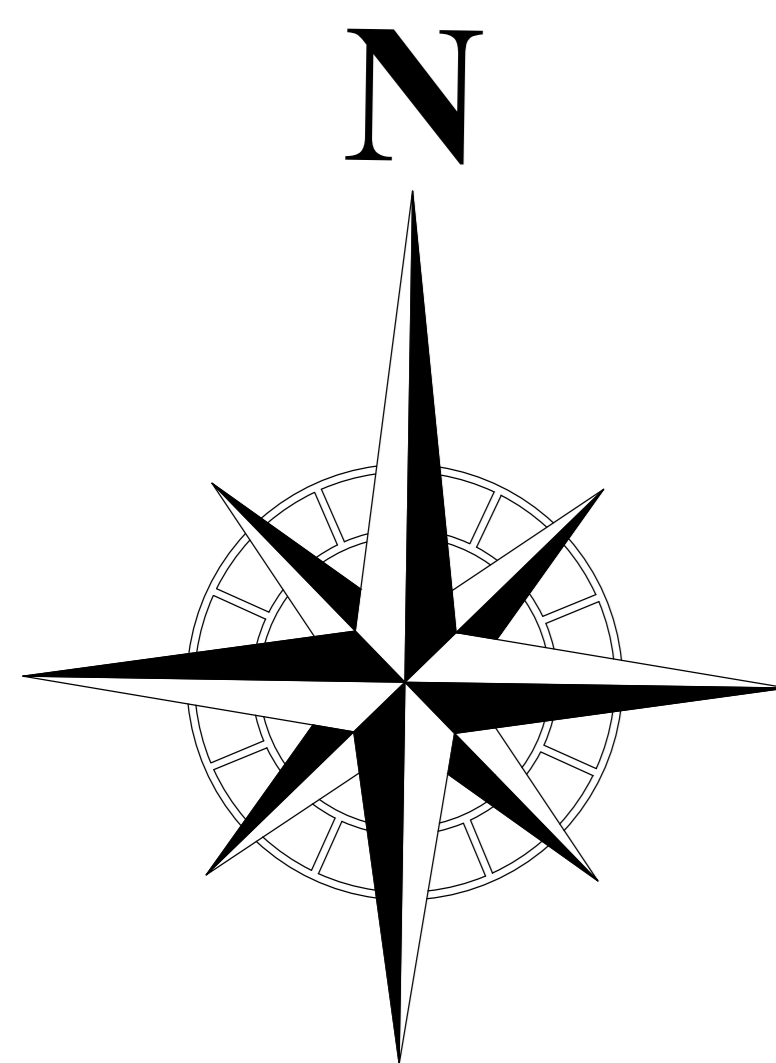

INQUADRAMENTO CARTOGRAFICO
SCALA 1:100000

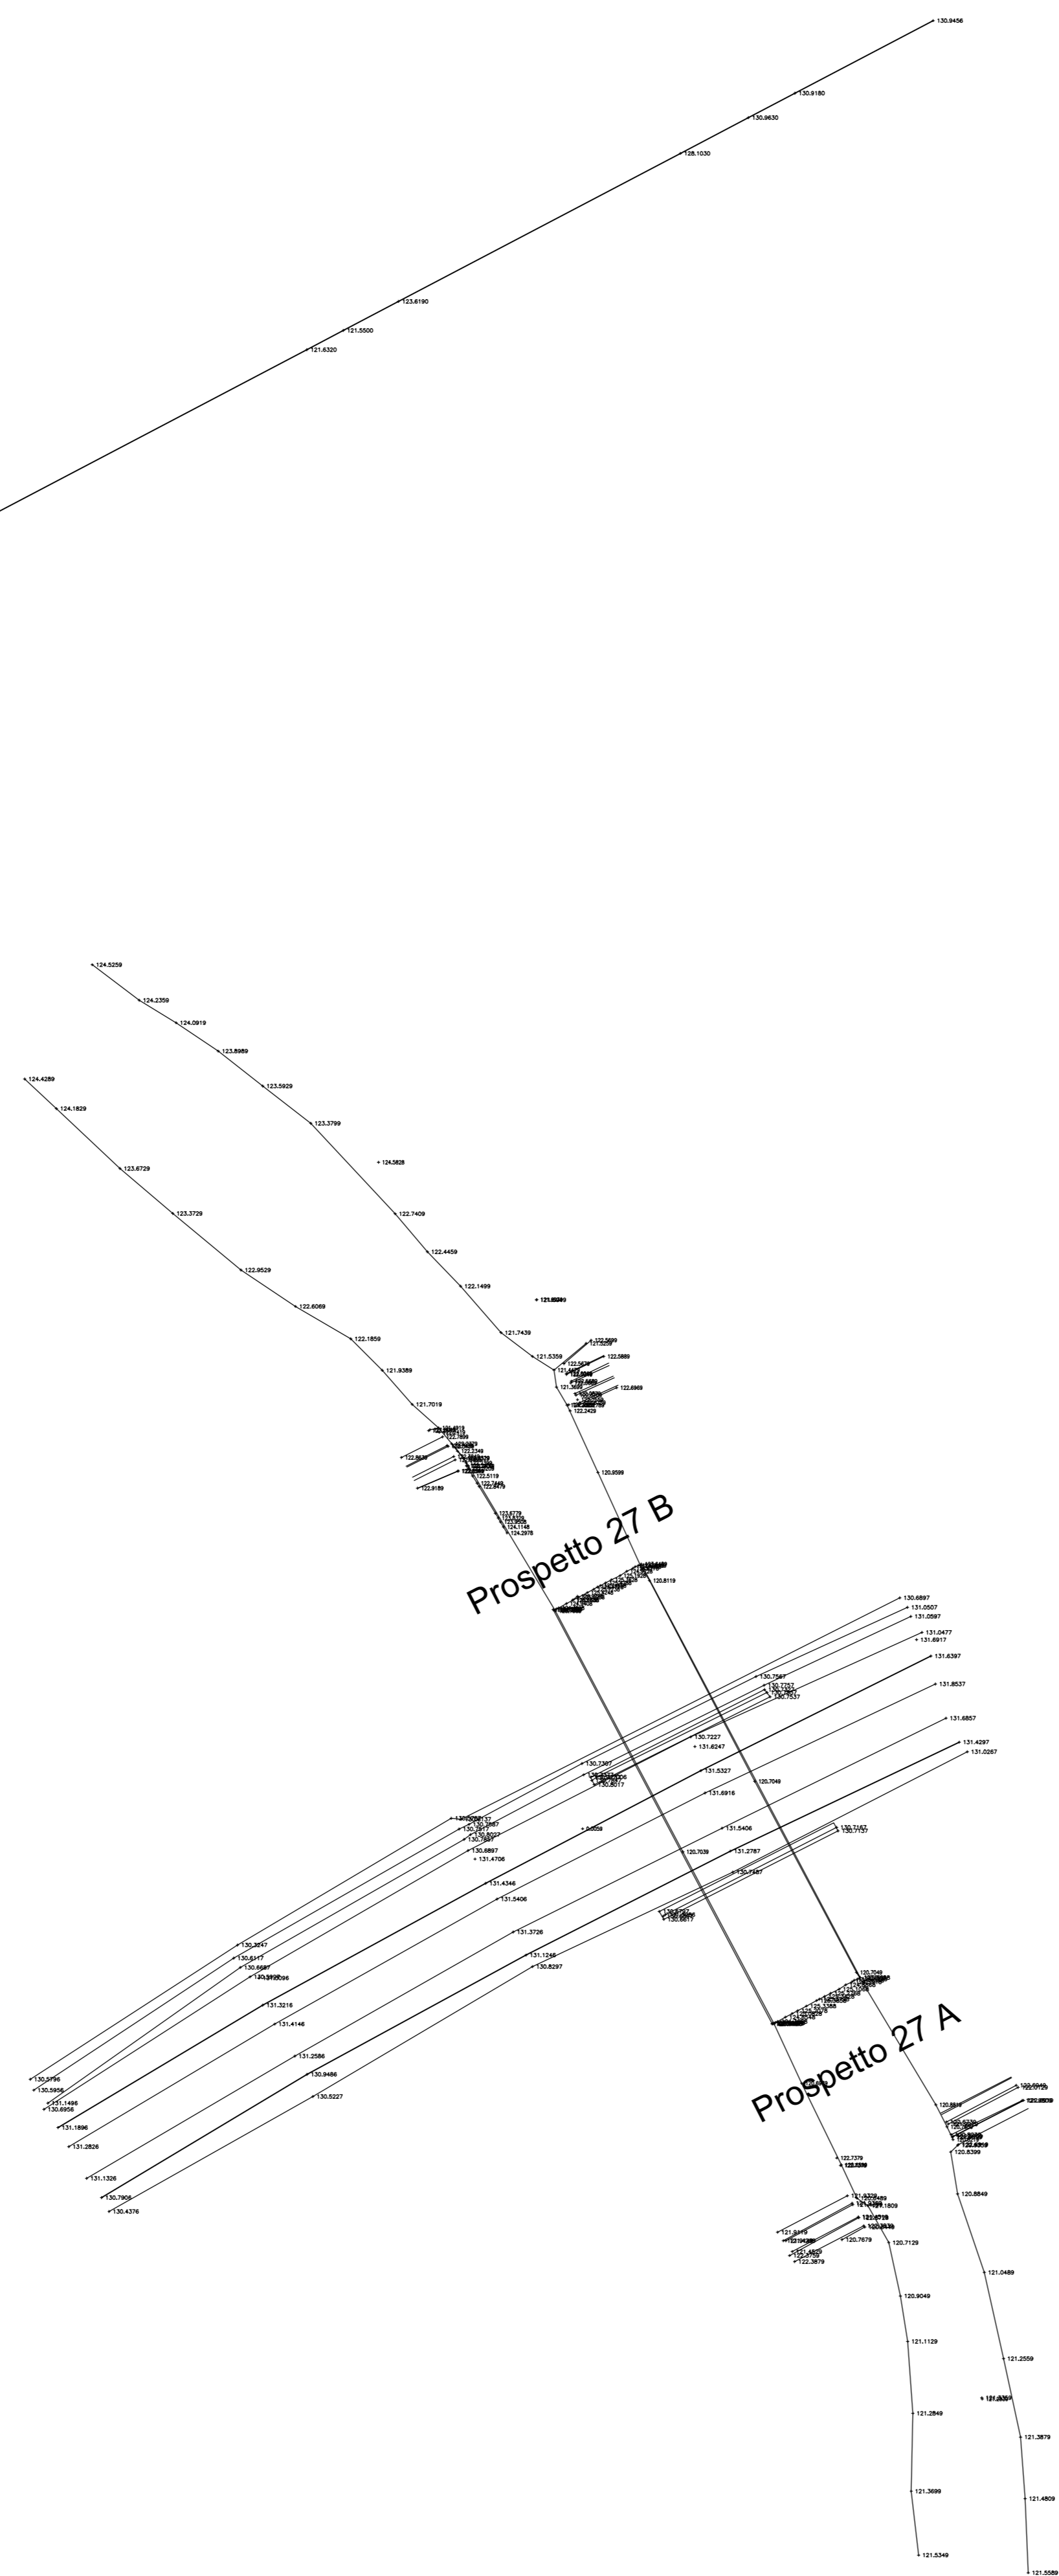

COMMITTENTE:



PROGETTAZIONE:



COLLEGAMENTO LAMEZIA T. - CATANZARO - DORSALE JONICA

U.O. PROGETTAZIONE LINEE NODI E ARMAMENTO

PROGETTO DEFINITIVO

ELETTRIFICAZIONE TRATTA LAMEZIA T. - CATANZARO L.

Rilievo Celerimetrico

Tav. 075

PFE da sottoporre all'esame del CSLPP ai sensi del DL 16 luglio 2020, n. 76 convertito con legge n. 120/2020 «Misure urgenti per la semplificazione e l'innovazione digitale.»

SCALA: 1:200

COMMESSA LOTTO FASE ENTE TIPO DOC. OPERA/DISCIPLINA PROGR. REV.

RC0W 01 D 13 P9 11F0009 075 A

Rev.	Descrizione	Redatto	Data	Verificato	Data	Approvato	Data	Autorizzato	Data
A	Emisione incarico	D. PRISA	27.09.2019	[Signature]	27.09.2019	S. VIANFOSI	27.09.2019	V. COMFETTI	27.09.2019

RC0W-01-D-13-PS-0009-075-A-DWG

n. Elab. 83