


PLANIMETRIA

Scala 1:500

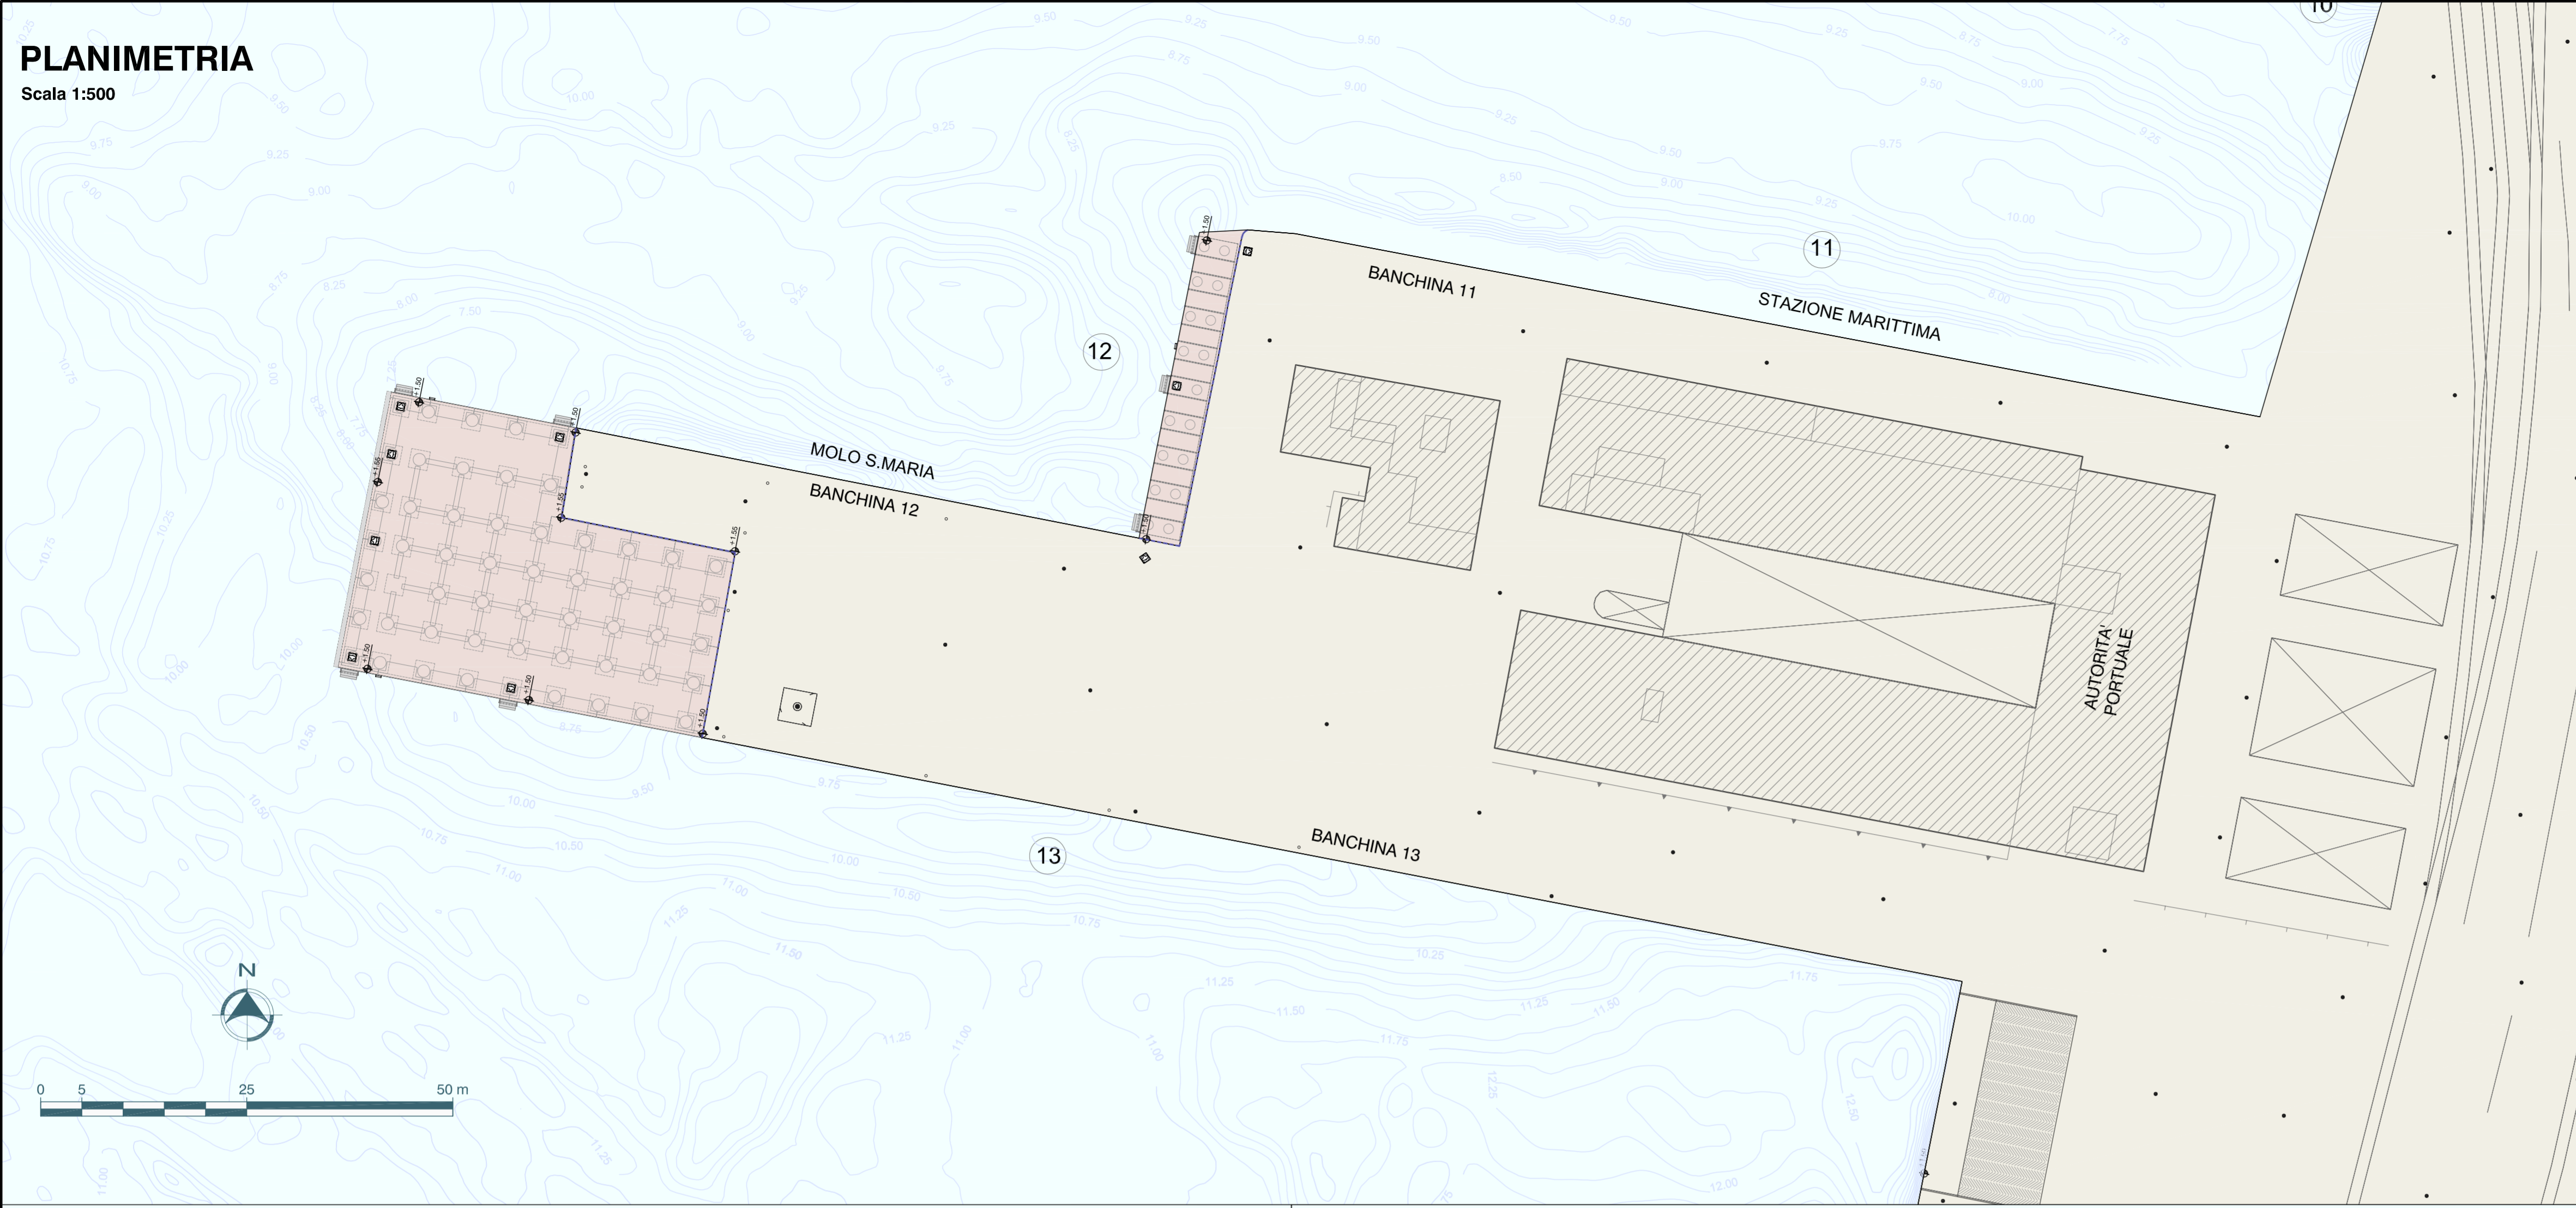


LEGENDA

- Area d'intervento
- Fronte di collegamento alle banchine esistenti


BANCHINA 13

Scala 1:200

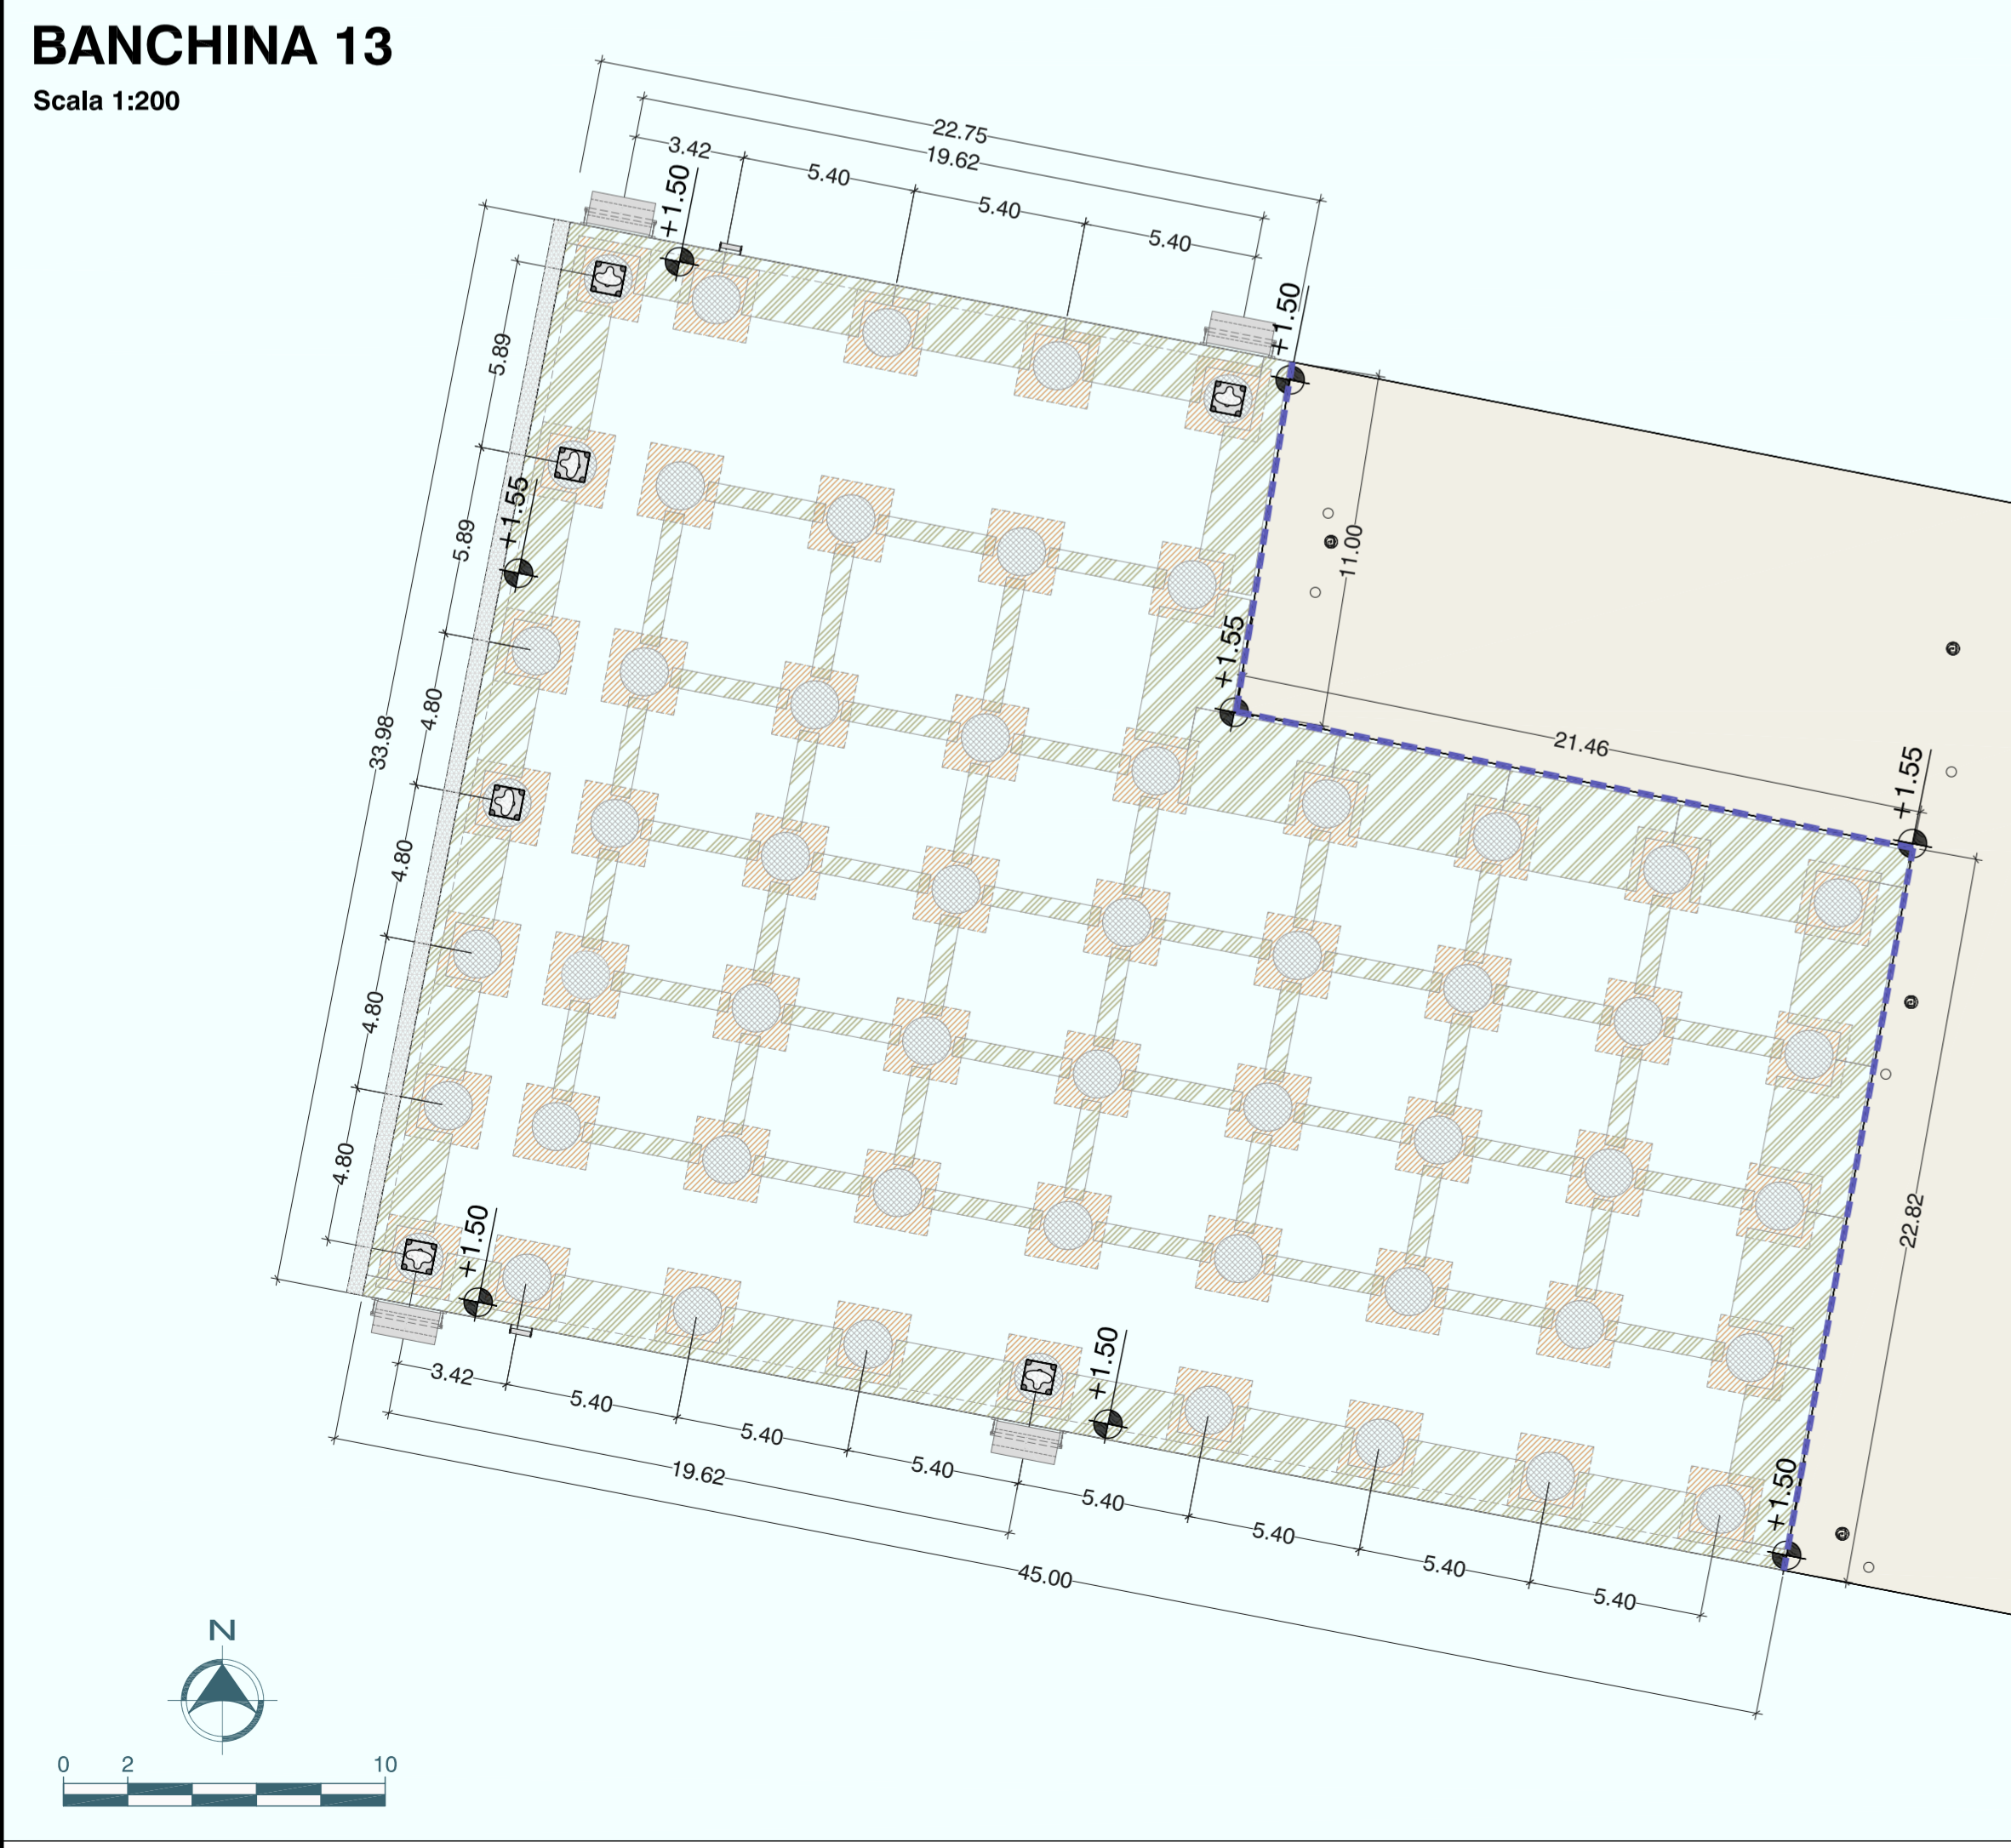

BANCHINA 12

Scala 1:200

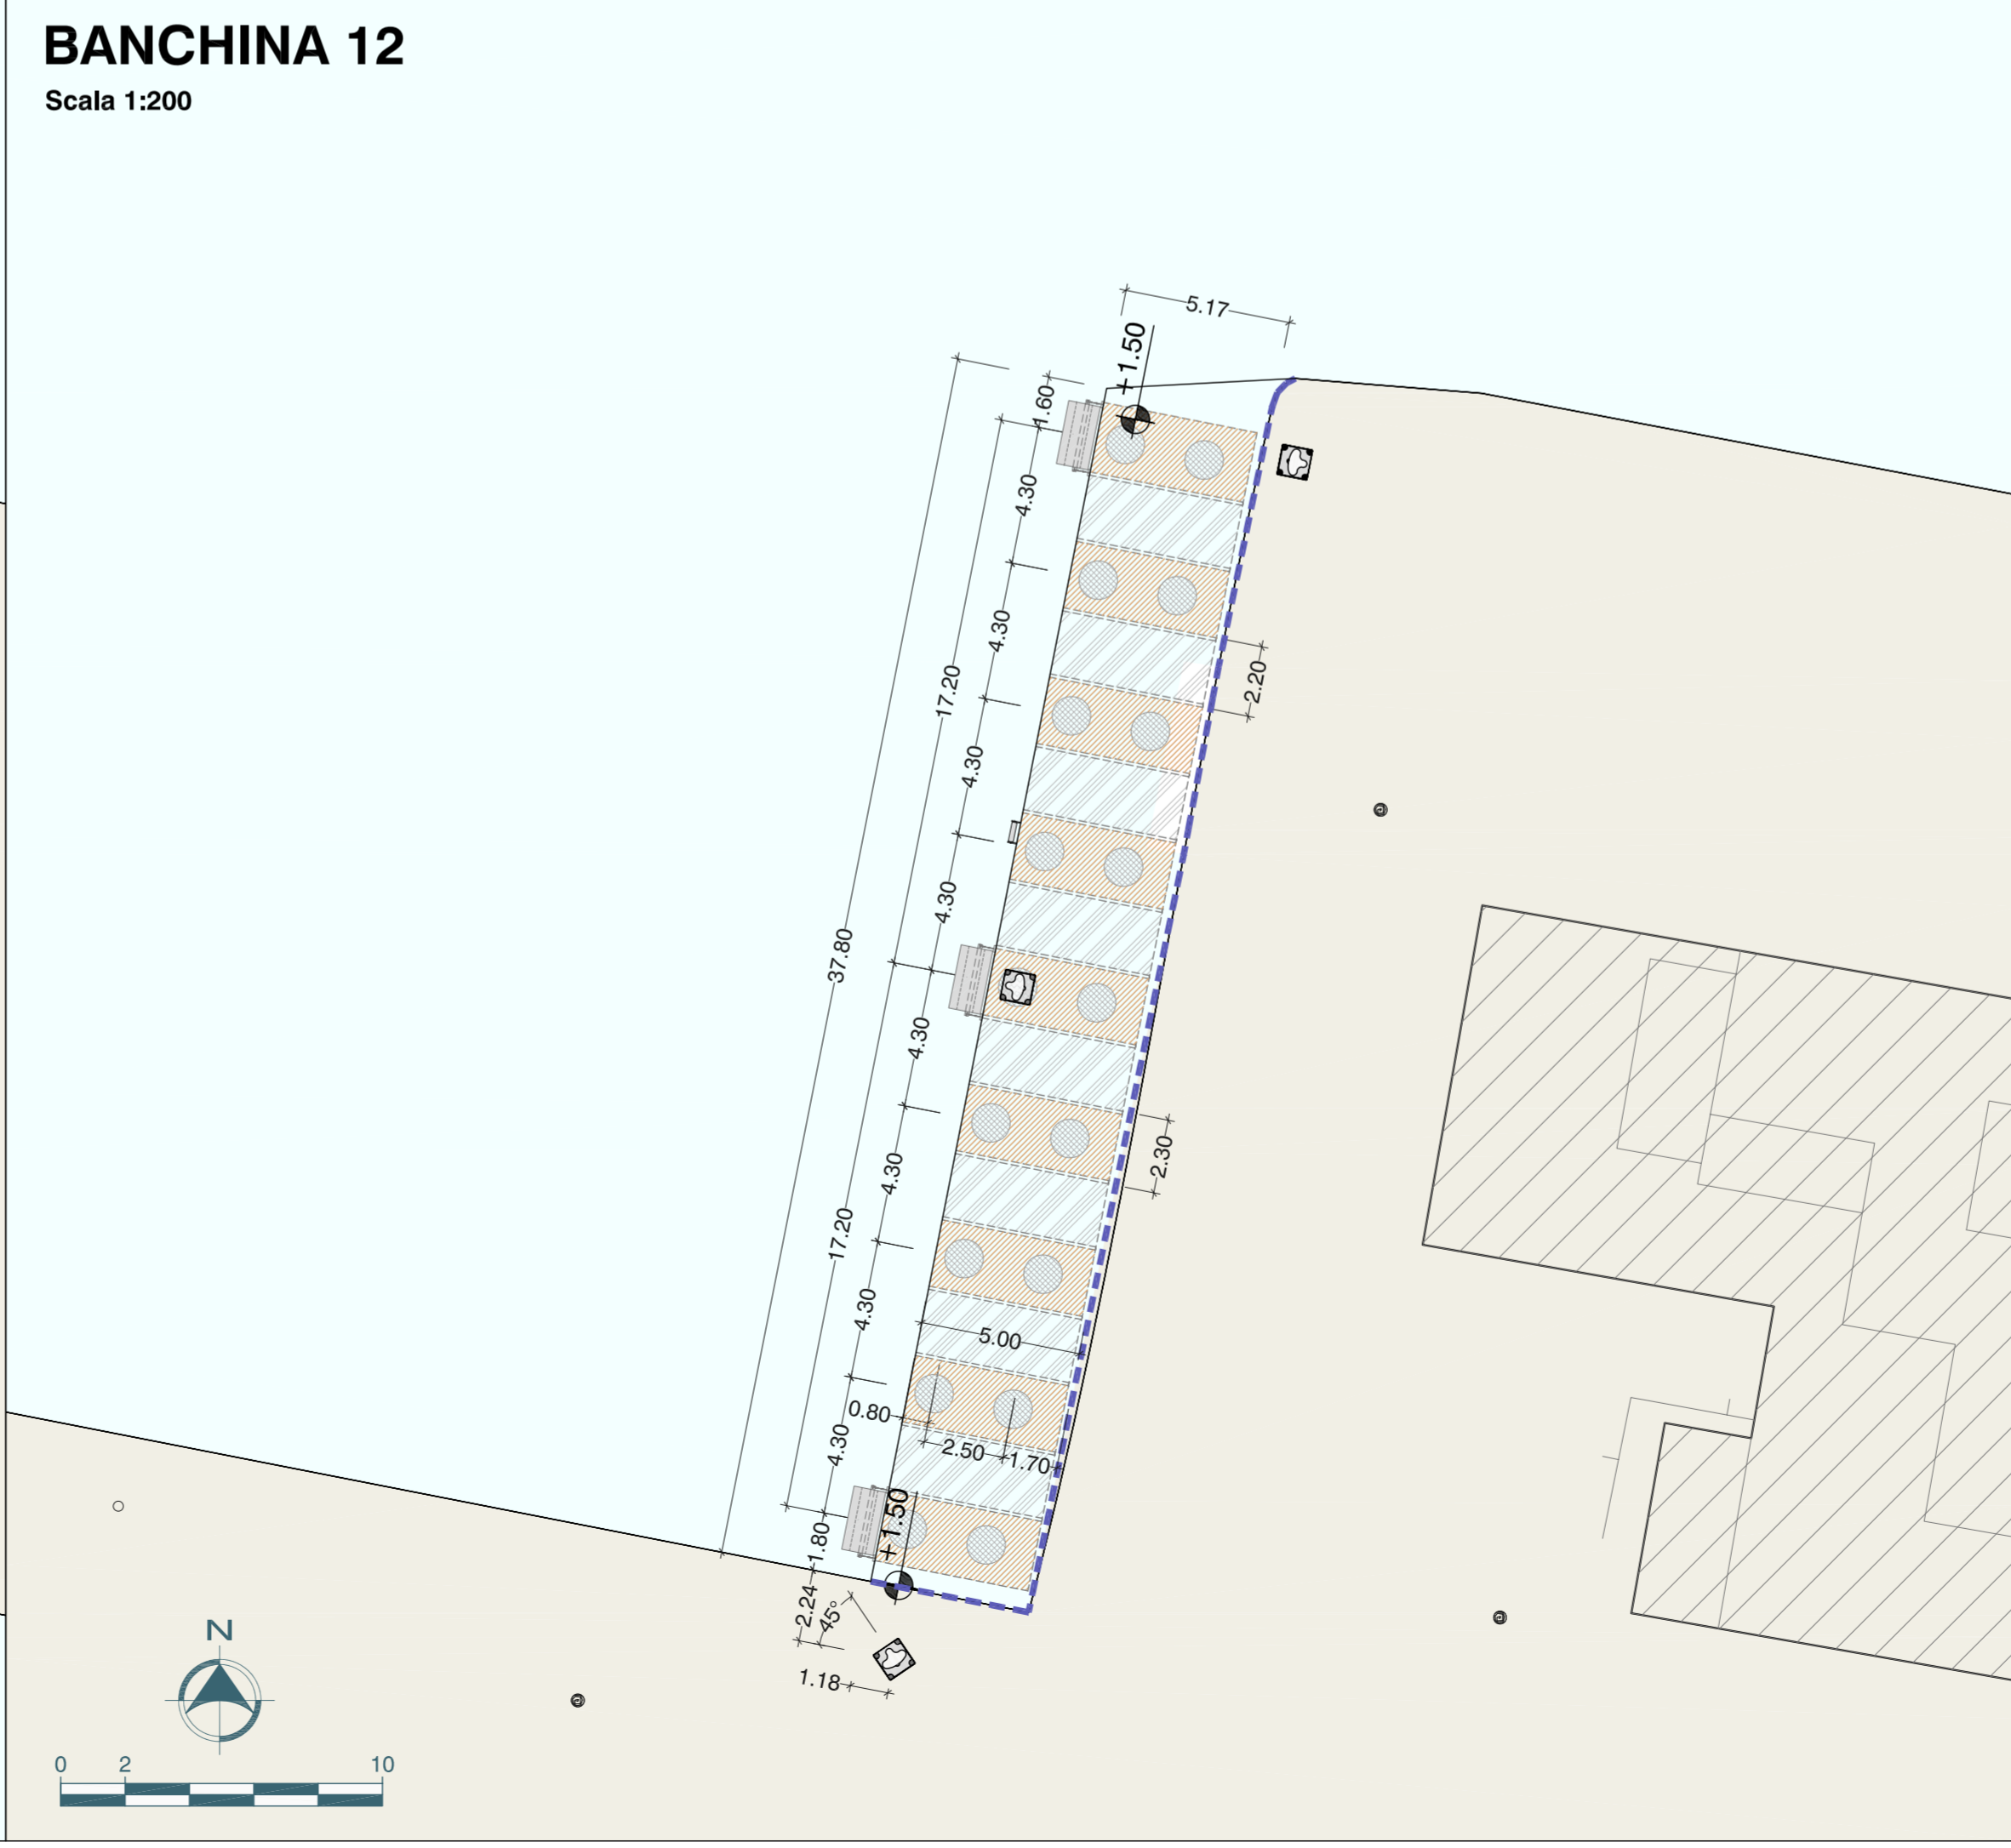





**Lavori di adeguamento delle banchine
nn. 13 e 14 all'ormeggio delle navi traghetto - 2° stralcio
PROGETTO ESECUTIVO**

Il Presidente <i>(Avv. Luciano Canepa)</i>	Il Segretario Generale <i>(Dott. Tito Vespasiani)</i>
RESPONSABILE UNICO DEL PROCEDIMENTO : Dott. Ing. Tullio NICCOLINI	
PROGETTAZIONE:   <i>(Ing. Paolo Turbolente)</i> <i>(Ing. Alessandro Togna)</i>	
TITOLO ELABORATO: Planimetria di dettaglio di progetto	
ELABORATO N° : OM 13	
DATA: Luglio 2010	
SCALA: Varie	

REVISIONE	N.	DATA	DESCRIZIONE	RED.	VER.	APP.

A TERMINI DI LEGGE CI RISERVIAMO LA PROPRIETA' DI QUESTO ELABORATO CON DIMIETO DI RIFERIRCILO FENDEDOLO NOTO A TERZI ANCHE PARZIALMENTE SENZA NOSTRA AUTORIZZAZIONE.